




T26 Regál policový základní
T27 Regál policový základní
T28 Regál policový základní
T29 Regál policový základní
T30 Regál policový základní
T31 stávající regál zelený

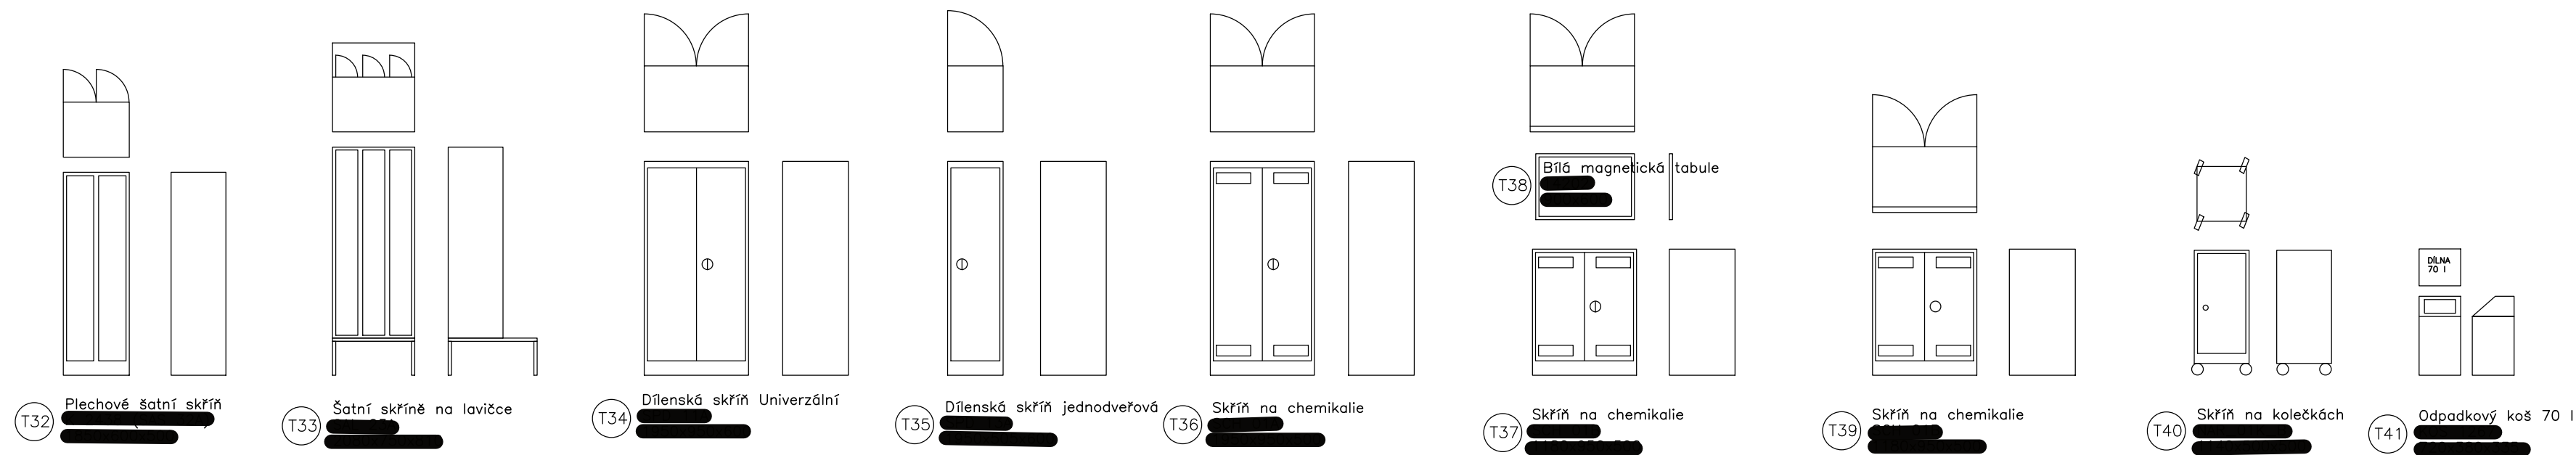

T32 Plechové šatní skříň
T33 Šatní skříň na lavičce
T34 Dílenská skříň Univerzální
T35 Dílenská skříň jednoduchá
T36 Skříň na chemikálie
T37 Skříň na chemikálie
T38 Bílá magnetická tabule
T39 Skříň na chemikálie
T40 Skříň na kolečkách
T41 Odpadkový koš 70 l

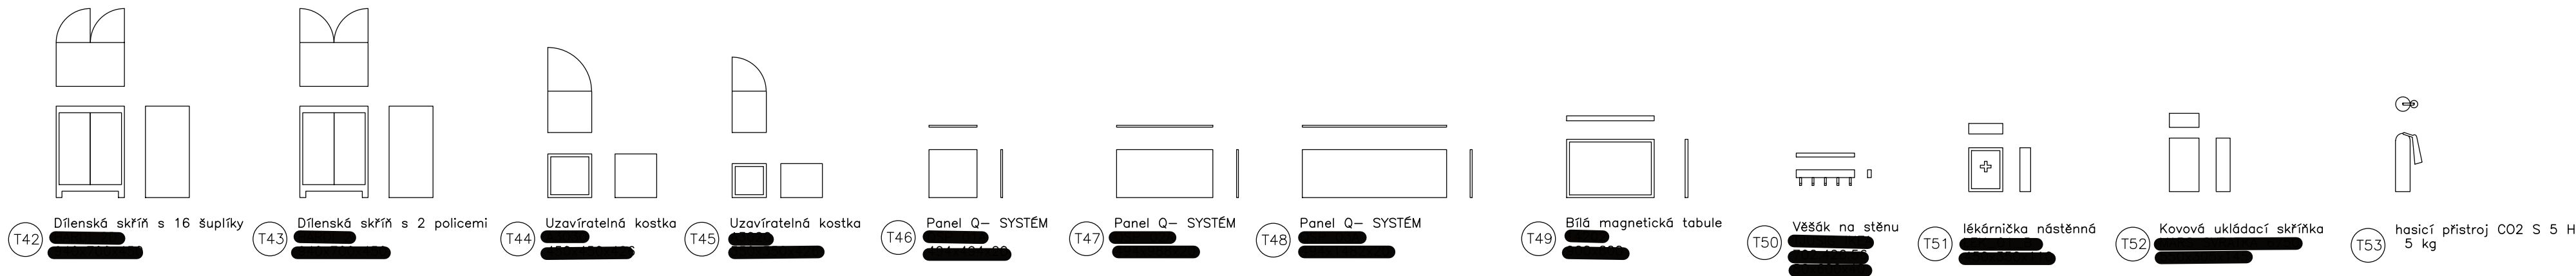


T42 Dílenská skříň s 16 šuplíky
T43 Dílenská skříň s 2 policemi
T44 Uzavíratelná kostka
T45 Uzavíratelná kostka
T46 Panel Q– SYSTÉM
T47 Panel Q– SYSTÉM
T48 Panel Q– SYSTÉM
T49 Bílá magnetická tabule
T50 Věšák na stěnu
T51 Léčárnička nástěnná
T52 Kovová ukládací skříňka
T53 hasicí přístroj CO2 S 5 H 5 kg

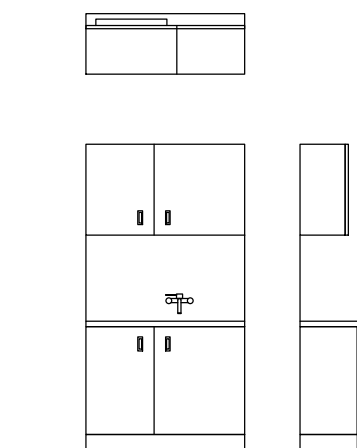

A01 Dřez
Nerez přírodní lesk

korpus DTD 18mm bílá krupička
dvířka MDF 18mm fóiovaná bílá lesk
pracovní deska laťovka/potah nerez kartáčovaný
sokl nerez broušená (přichyceno k rektifik. nohám)
úchytky zápusťná kovová
obklad – zadní deska DTD 13mm
kování
baterie páková nástěnná chrom

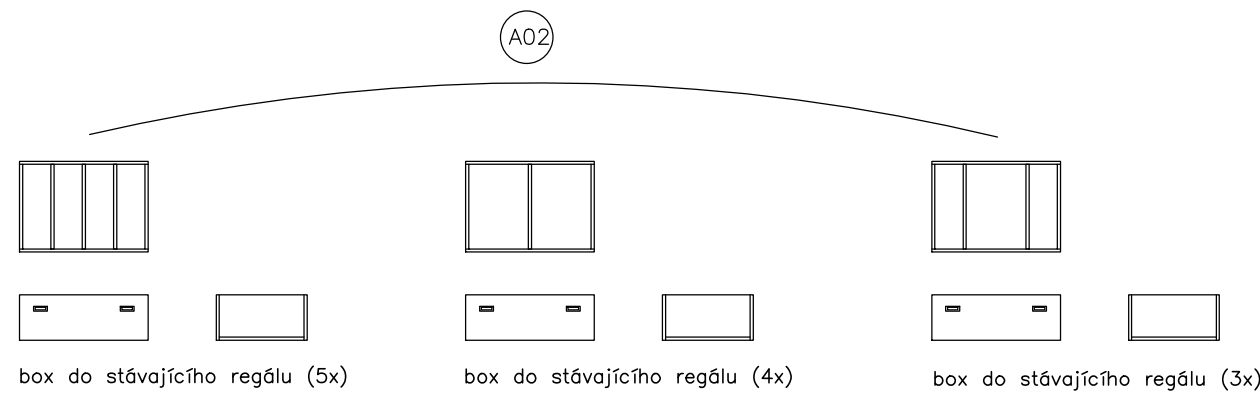

KRESLIL	PROJEKTANT	ZODP.PROJEKTANT	ARCHITEKT	 www.skolnidilny.org 608 362 438/722 643 190												
–	–	–	MgA. Ondřej Elfmark													
INVESTOR ZŠ BŘÍ. VENCLIKŮ, Vybíralova 964/8, 198 00 Praha 14				<table><tr><td>DATUM</td><td>02/2017</td><td rowspan="4">ČÍSLO PŘEŘ ČÍSLO VÝKRESU A/06</td></tr><tr><td>STUPEŇ</td><td>studie</td></tr><tr><td>FORMÁT</td><td>A2</td></tr><tr><td>MĚŘÍTKO</td><td>1:50</td></tr><tr><td>Č.ZAK.</td><td>–</td><td></td></tr></table>	DATUM	02/2017	ČÍSLO PŘEŘ ČÍSLO VÝKRESU A/06	STUPEŇ	studie	FORMÁT	A2	MĚŘÍTKO	1:50	Č.ZAK.	–	
DATUM	02/2017	ČÍSLO PŘEŘ ČÍSLO VÝKRESU A/06														
STUPEŇ	studie															
FORMÁT	A2															
MĚŘÍTKO	1:50															
Č.ZAK.	–															
<div><div></div>ARCHIT.STAVEB.</div> <div><div></div>KONSTRUKCE</div> <div><div></div>ZDRAV.INSTALACE</div> <div><div></div>VYTÁPĚNÍ</div> <div><div></div>ELEKTROINSTALACE</div> <div><div></div>VZDUCHOTECHNIKA</div>	<div>NÁZEV A MÍSTO STAVBY</div> <div>REKONSTR.ŠKOLNÍ DÍLNY II.STUPEŇ</div> <div>ZŠ VYBÍRALOVA</div> <div>Vybíralova 964/8, 198 00 Praha 14</div>															
<div>OBSAH</div> <div>MOBILIÁŘ</div> <div>tabulka nábytků typizovaných/atyp.</div>																
		STAVEBNÍ OBJEKT														