



ŘEZ A-A

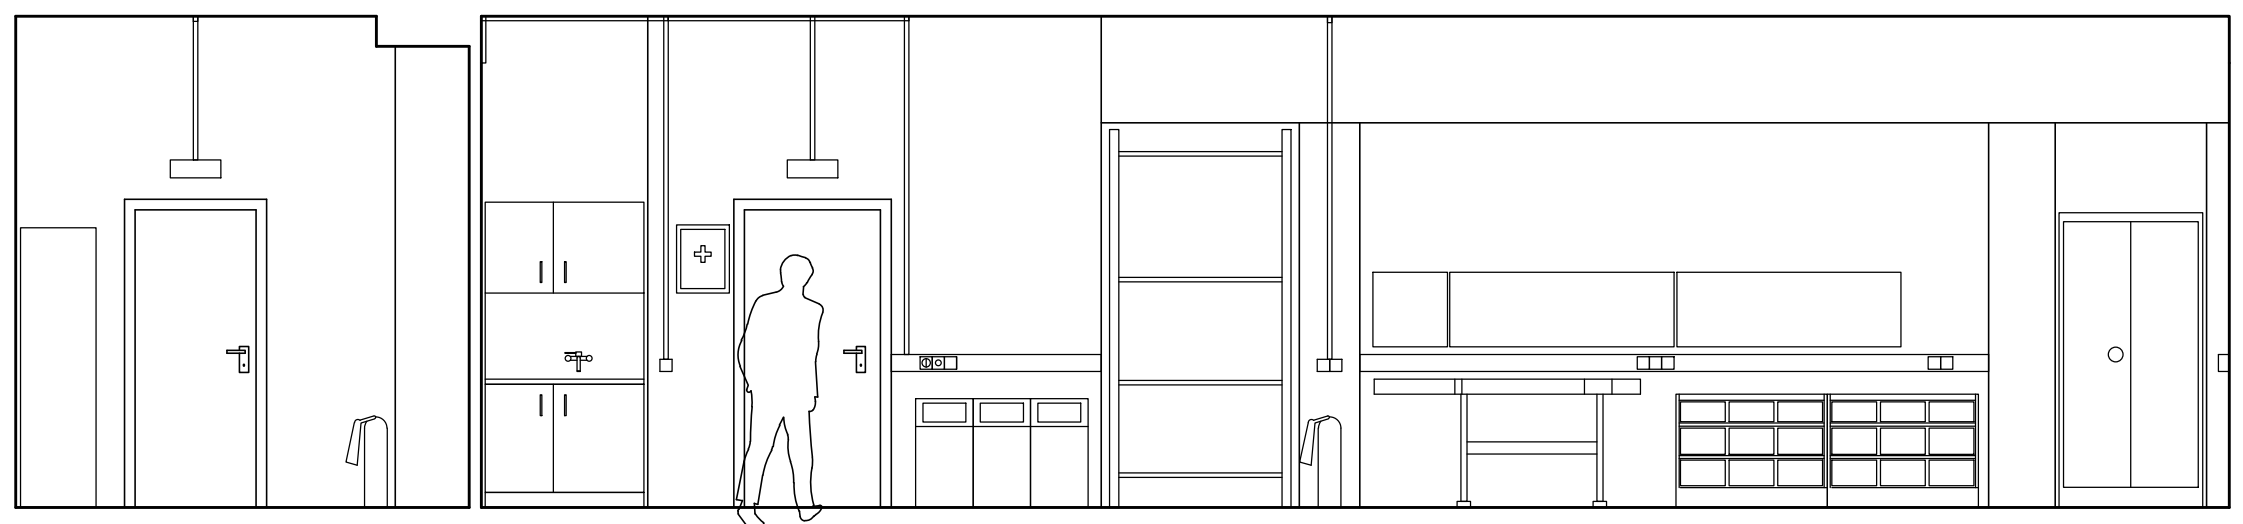

POHLED - VSTUPNÍ DVEŘE

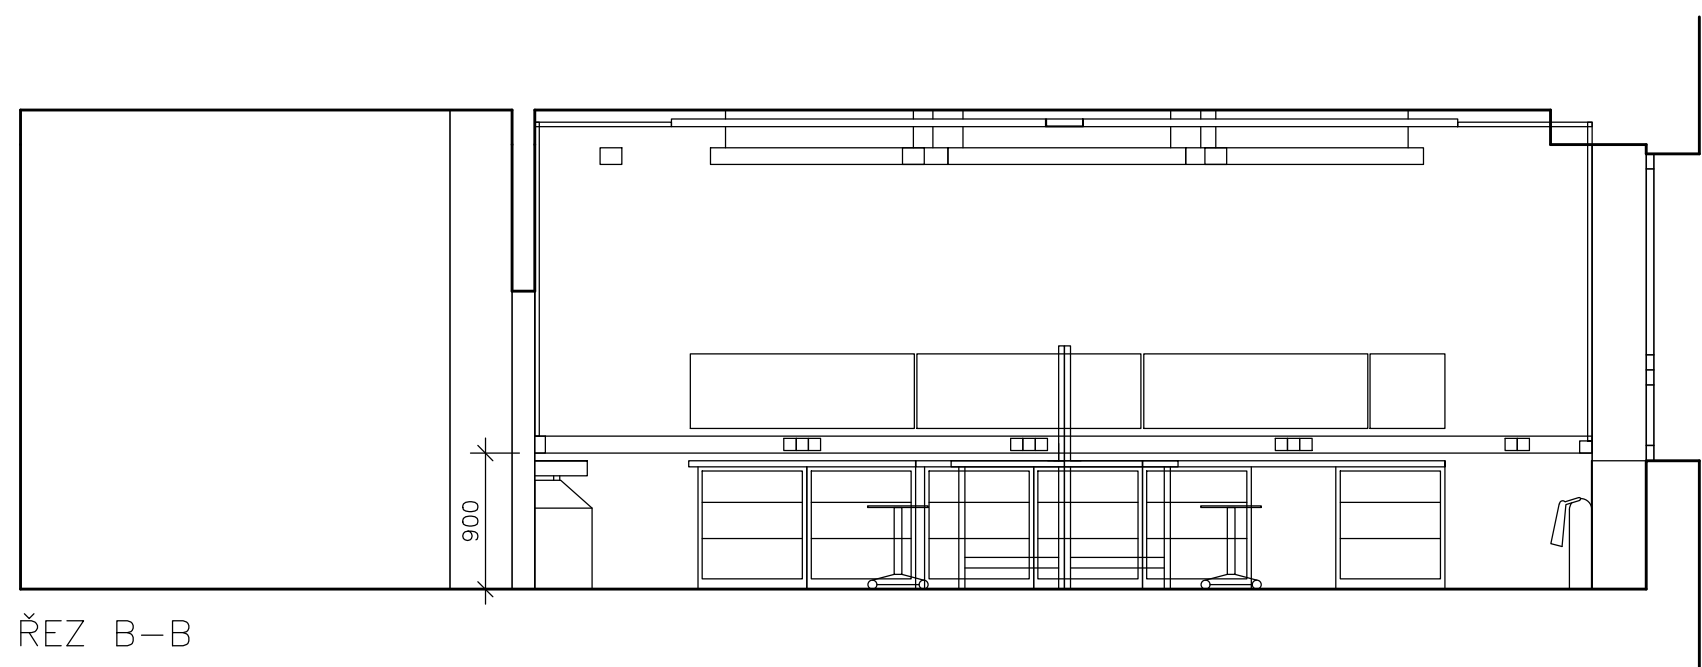

ŘEZ B-B

KRESLIL	PROJEKTANT	ZODP.PROJEKTANT	ARCHITEKT	<div> www.skolnidilny.org 608 362 438/722 643 190</div>		
-	-	-	MgA. Ondřej Elfmark			
INVESTOR ZŠ BŘI. VENCLIKŮ, Vybíralova 964/8, 198 00 Praha 14				DATUM	02/2017	ČÍSLO PARÉ
<div><div><div></div> ARCHIT.STAVEB. <div><input type="checkbox"/> KONSTRUKCE <input type="checkbox"/> ZDRAV.INSTALACE <input type="checkbox"/> VYTÁPĚNÍ <input type="checkbox"/> ELEKTROINSTALACE <input type="checkbox"/> VZDUCHOTECHNIKA</div></div><div>NÁZEV A MÍSTO STAVBY REKONSTR.ŠKOLNÍ DÍLNY II.STUPEŇ ZŠ VYBÍRALOVA Vybíralova 964/8, 198 00 Praha 14</div></div>				STUPEŇ	studie	
				FORMÁT	A2	
				MĚŘÍTKO	1:50	
OBSAH STAVEBNÍ ČÁST 2.NP navrhovaný stav-pohledy				Č.ZAK.	-	ČÍSLO VÝKRESU
				STAVEBNÍ OBJEKT	1.1/1.2	