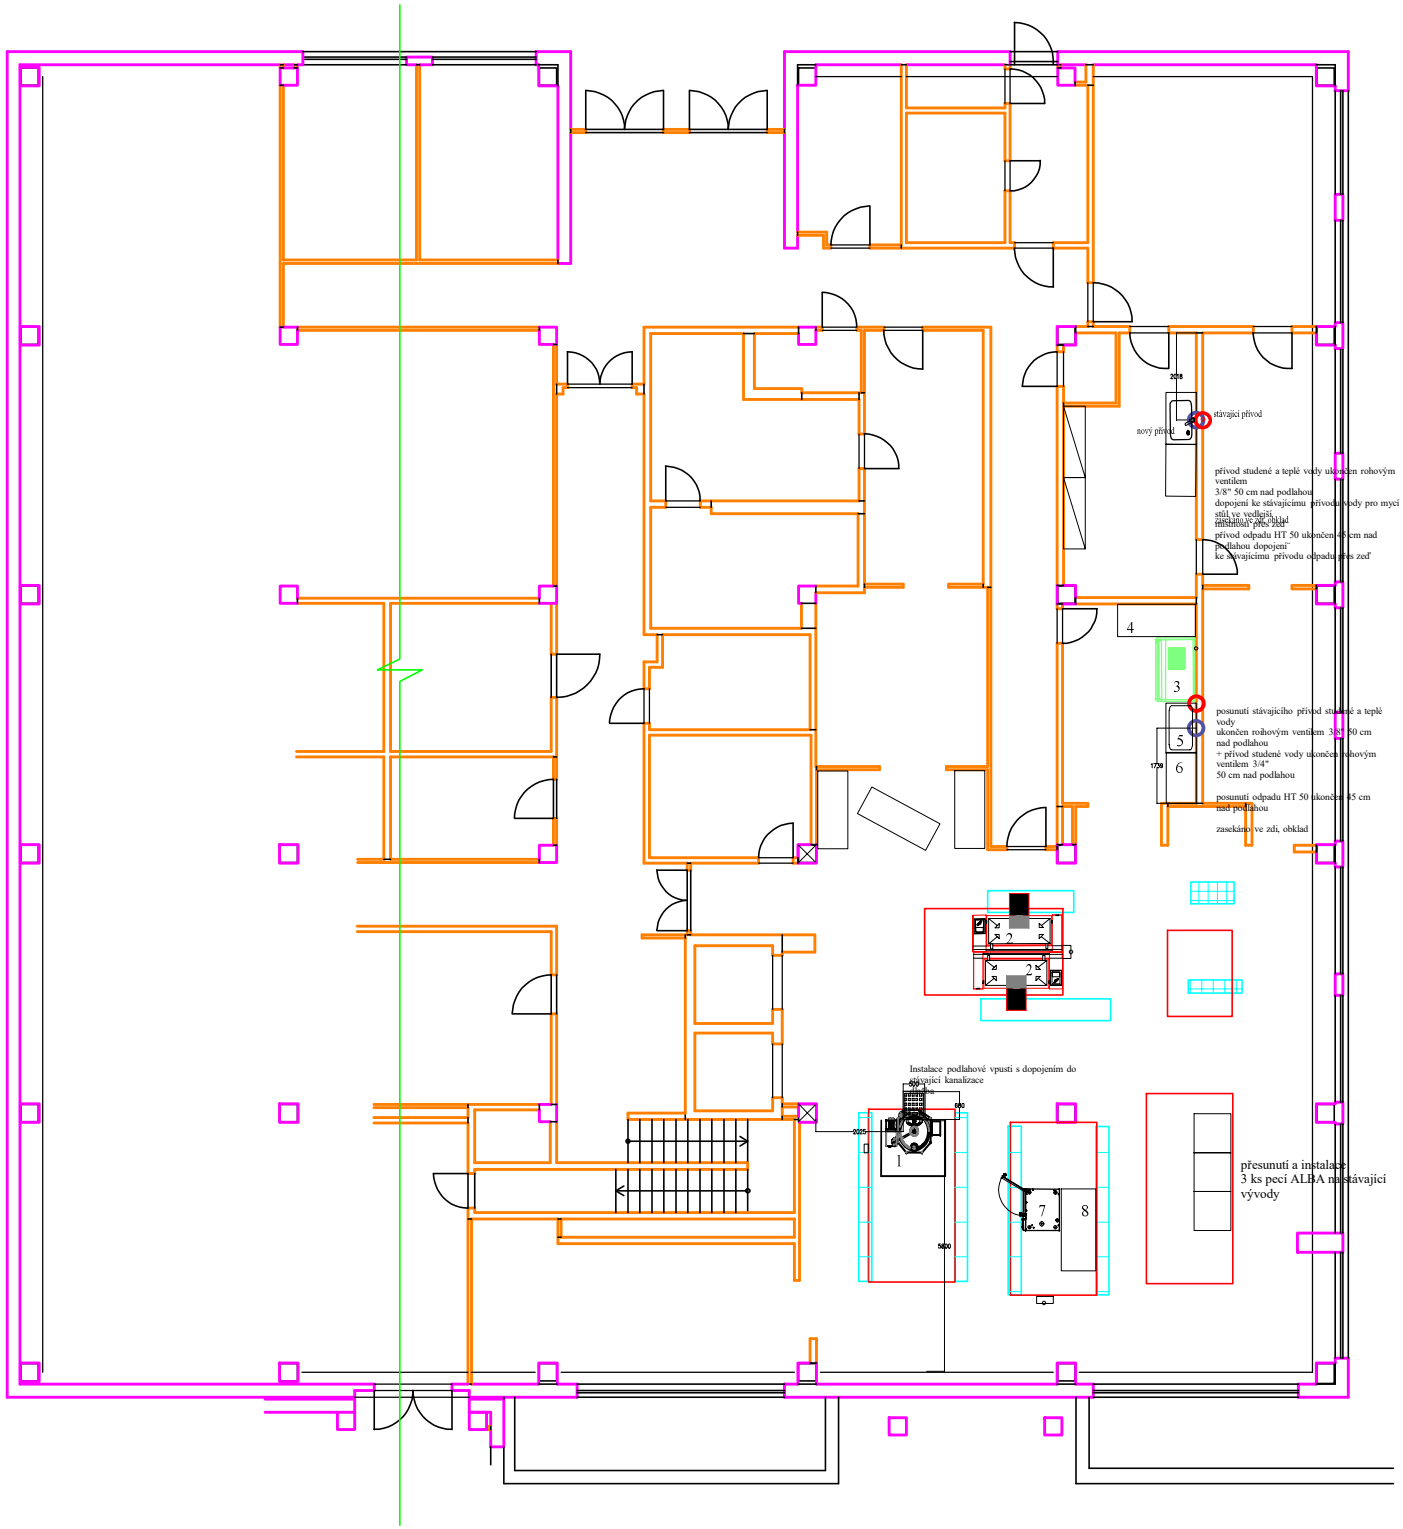
stávající přívod
nový přívod
přívod studené a teplé vody ukončen rohovým ventilem
3/8" 50 cm nad podlahou
dopojení ke stávajícímu přívodu vody pro mycí stůl ve vedlejší
zasáhlo ve zdi, obklad
instalovat přes zeď
přívod odpadu HT 50 ukončen 65 cm nad podlahou dopojení
ke stávajícímu přívodu odpadu přes zeď
posunutí stávajícího přívod studené a teplé vody
ukončen rohovým ventilem 3/8" 50 cm
nad podlahou
+ přívod studené vody ukončen rohovým ventilem 3/4"
50 cm nad podlahou
posunutí odpadu HT 50 ukončen 65 cm nad podlahou
zasekáno ve zdi, obklad
Instalace podlahové vpusti s dopojením do stávající kanalizace
přesunutí a instalace
3 ks pecí ALBA na stávající
vývody