




ŘEZ A-A

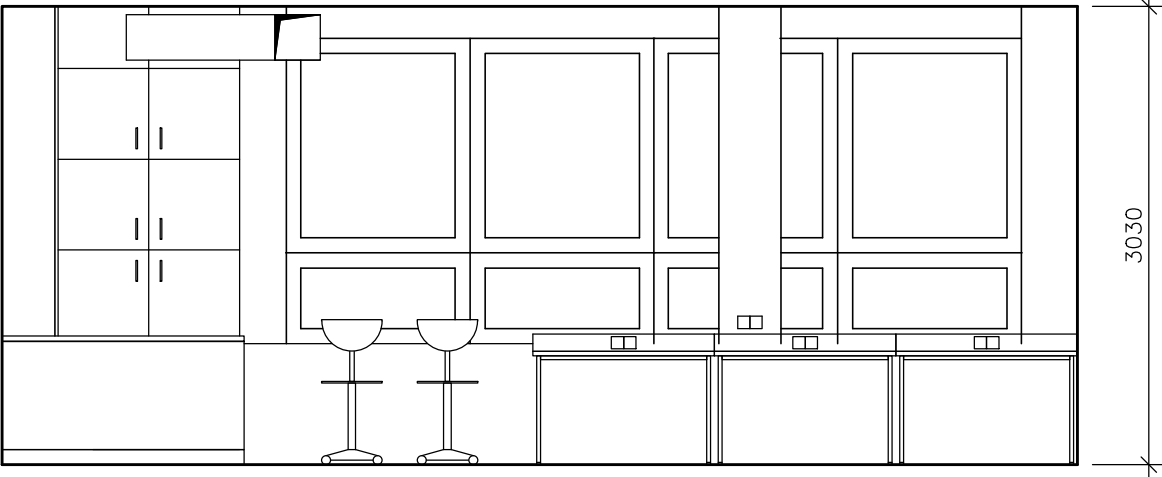


ŘEZ B-B

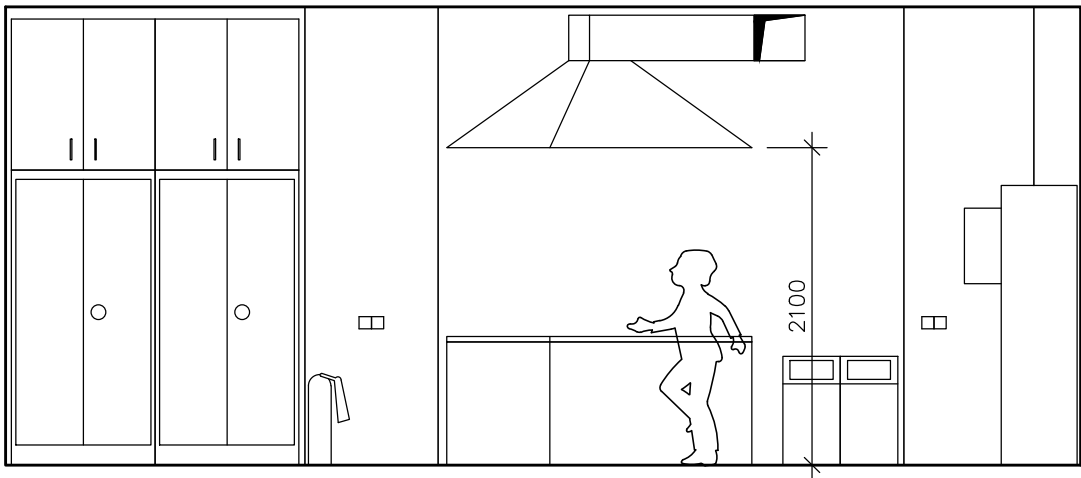

ŘEZ C-C

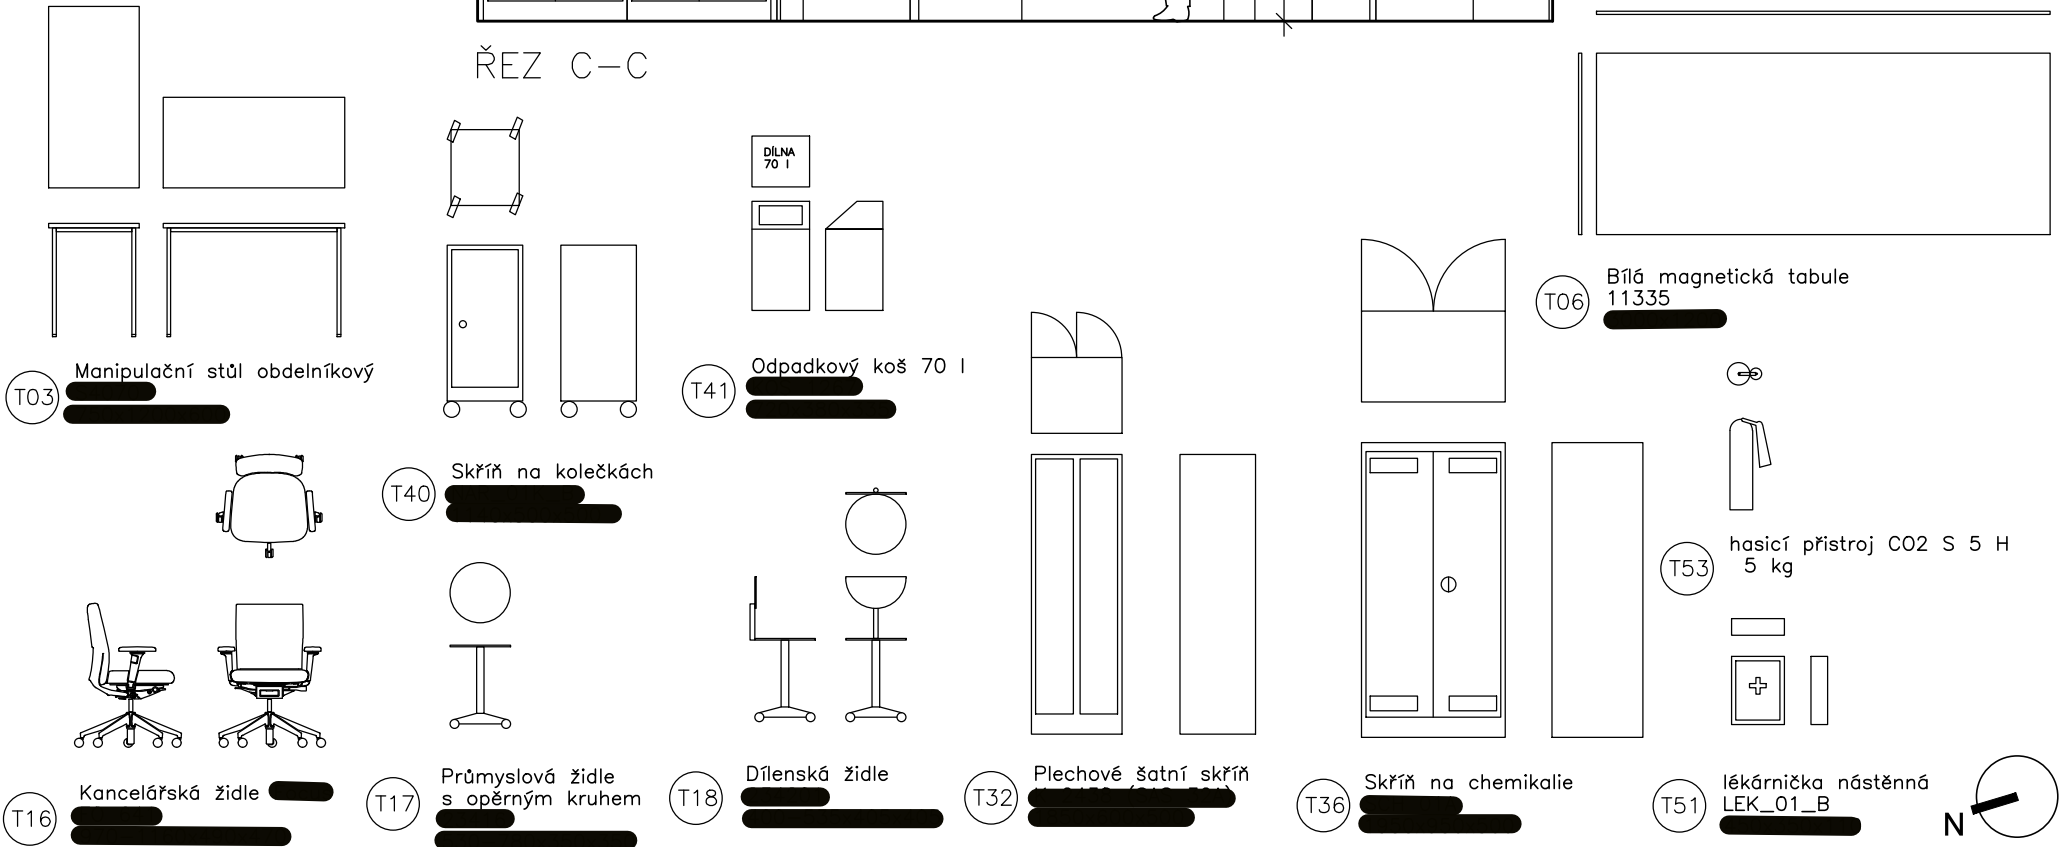

- A01 VZT – digestoř
- A02 katedra multifunkční
- A03 stůl multifunkční s úložným prostorem
- A04 vestavný úložný prostor
- A05 vestavný úložný prostor
- A06 parapet

KRESLIL	PROJEKTANT	ZODP.PROJEKTANT	ARCHITEKT	<div> www.skolnidilny.org 608 362 438/722 643 190</div>		
–	–	–	MgA. Ondřej Elfmark			
INVESTOR ZŠ CHVALETICKÁ, Chvaletická 918/3, 198 00 Praha 14						
<div><div><input checked="" type="checkbox"/> ARCHIT.STAVEB.</div><div><input type="checkbox"/> KONSTRUKCE</div><div><input type="checkbox"/> ZDRAV.INSTALACE</div><div><input type="checkbox"/> VYTÁPĚNÍ</div><div><input type="checkbox"/> ELEKTROINSTALACE</div><div><input type="checkbox"/> VZDUCHOTECHNIKA</div></div> <div>NÁZEV A MÍSTO STAVBY</div> <div>REKONSTRUKCE LABORATOŘE</div> <div>ZŠ CHVALETICKÁ</div> <div>Chvaletická 918/3, 198 00 Praha 14</div>				DATUM	02/2017	ČÍSLO PARÉ
				STUPEŇ	studie	
				FORMÁT	A3	
				MĚŘÍTKO	1:50	
				Č.ZAK.	–	
				<div>OBSAH</div> <div>STAVEBNÍ ČÁST – 1.NP</div> <div>navrhovan.stav–pohledy/typizovan.náb.</div>		
		B/02				