




M 1:200

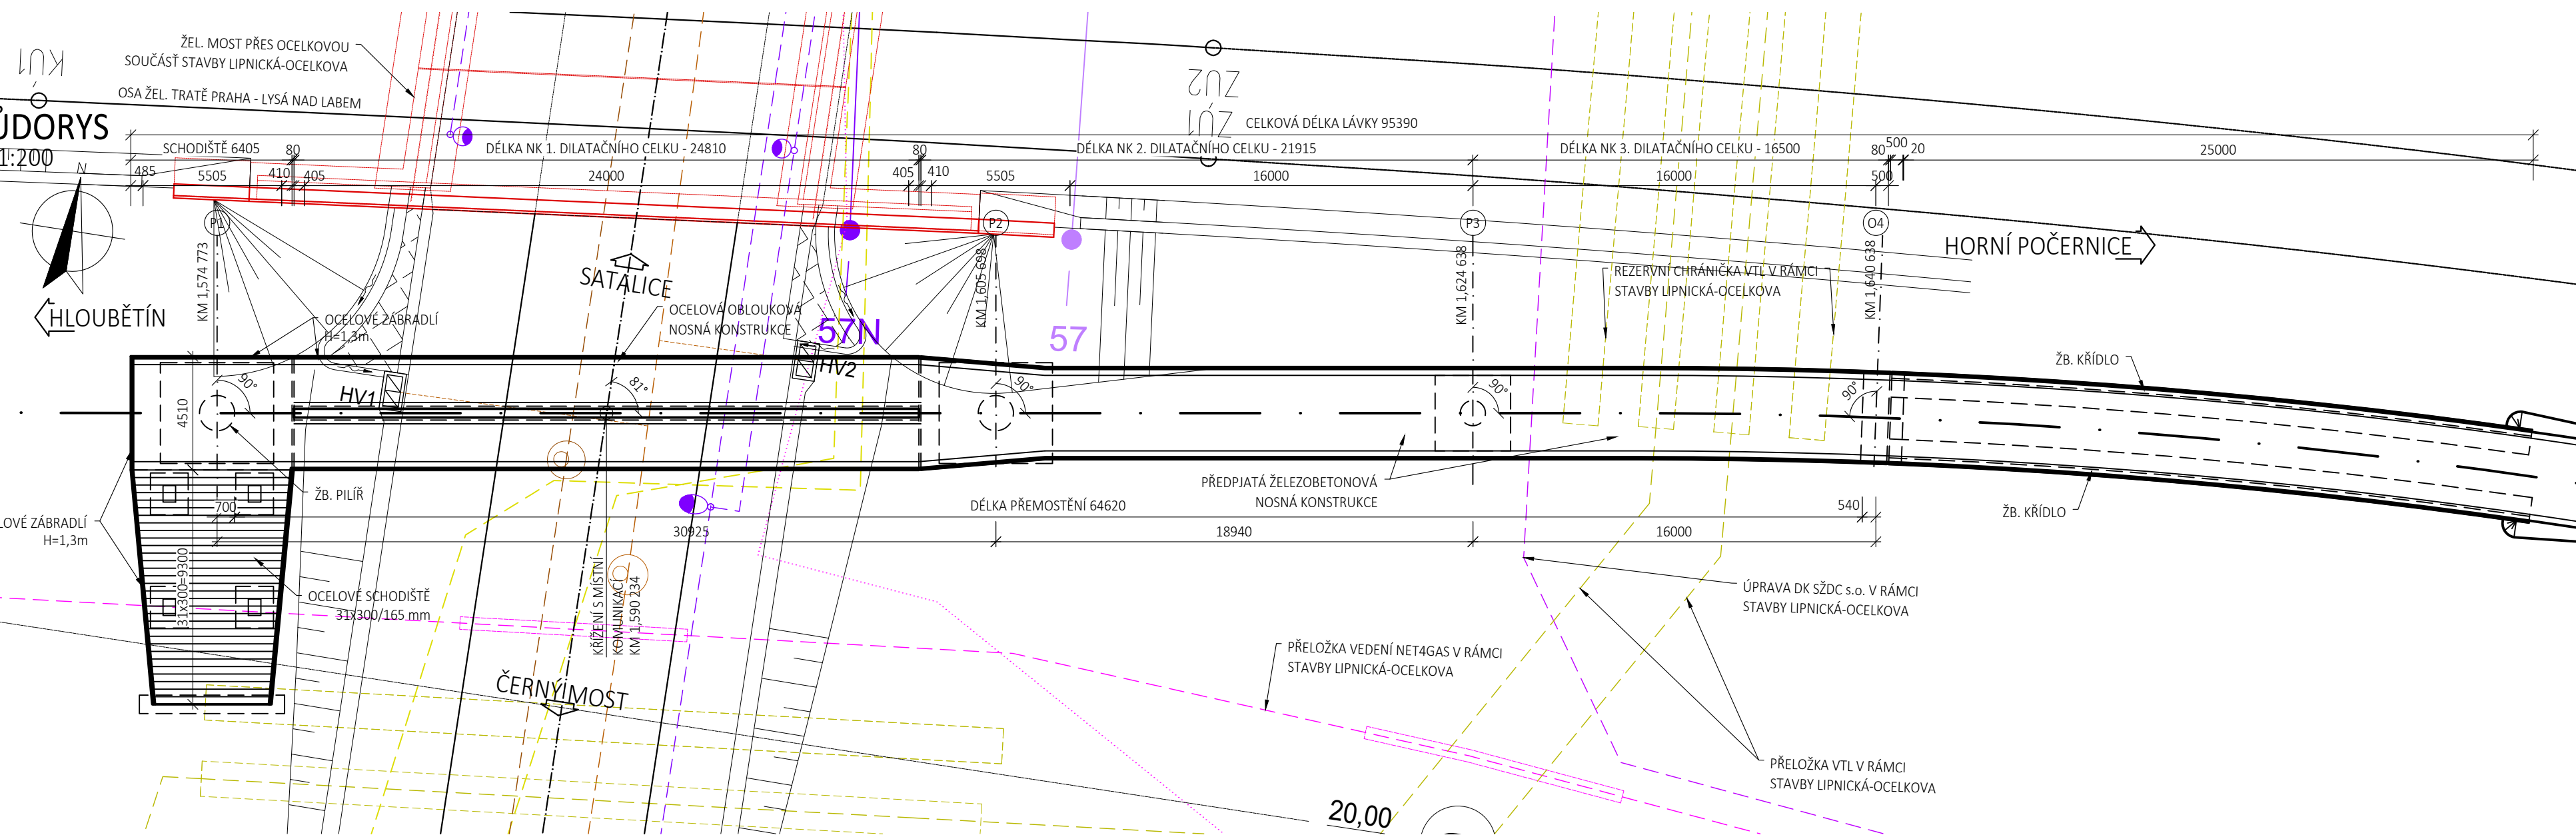

M 1:50

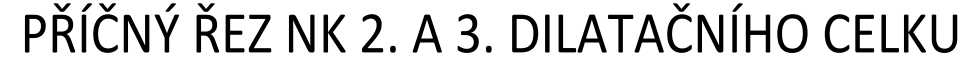

M 1:50

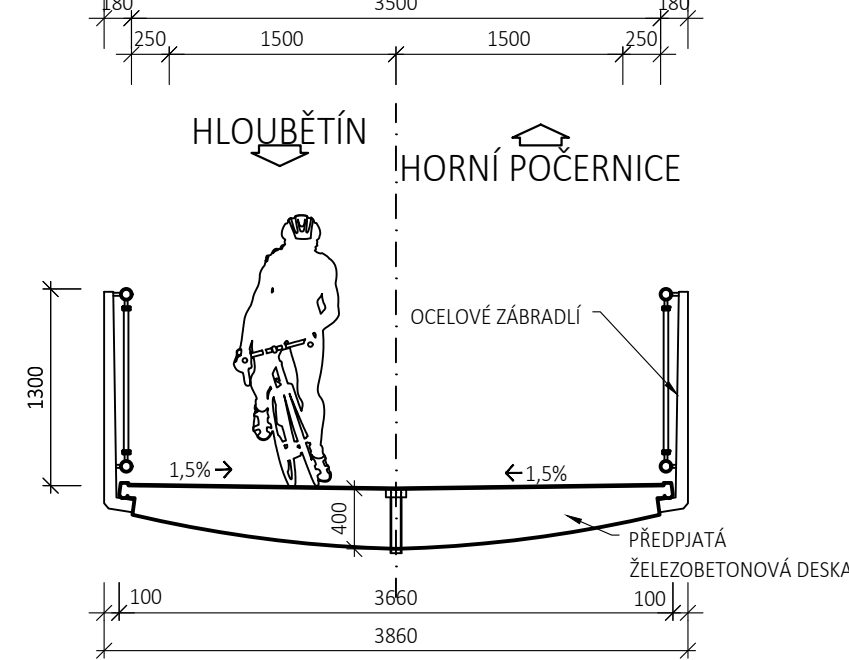

Výškový systém Bpv



Vyracoval: Ing. Dávid Kuczik	Hlavní inženýr projektu: Ing. Daniel Dudík	Investor: Praha 14 Bratří Venclíků 1073/8 198 00 Praha 14
	Výrobní ředitel: Ing. Jan Vlček	
	Ředitel společnosti: Ing. Martin Höfler	
Odpovědný projektant: Ing. Dávid Kuczik	Datum: 07/2020	
Číslo zakázky: D-17-041		

Akce: Severovýchodní pražská cyklomagistrála – Etapa 6	Měřítko: 1:50, 1:200	Formát: 5x A4
	Stupeň: DÚR	Souprava:
Příloha: SO 201 Lávka přes ul. Ocelkova	Číslo přílohy: D.2.1.	