

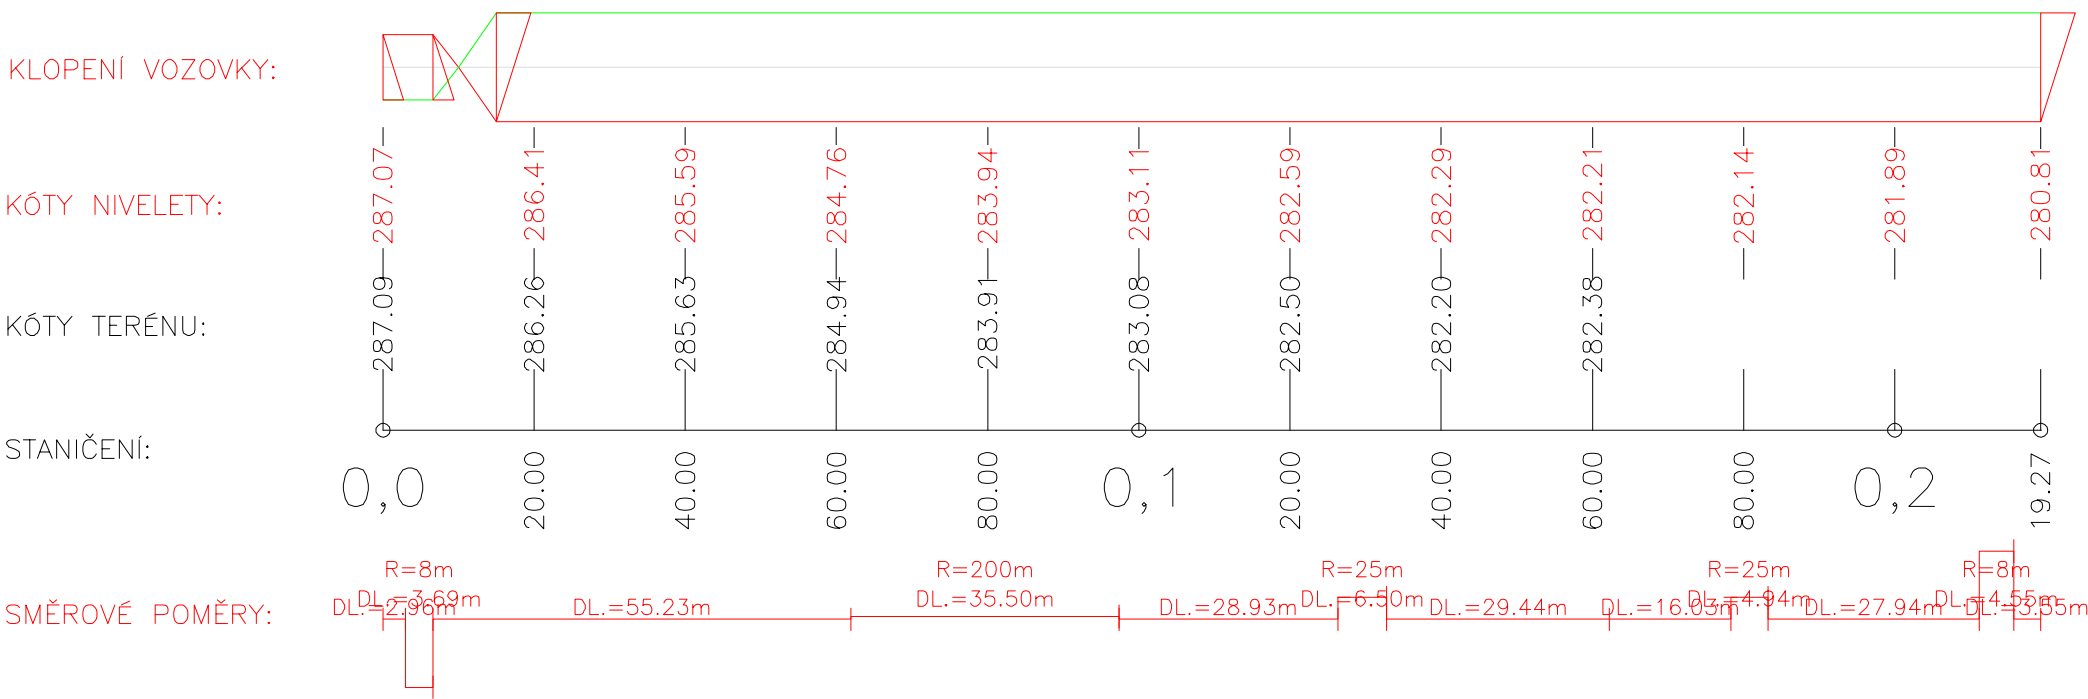
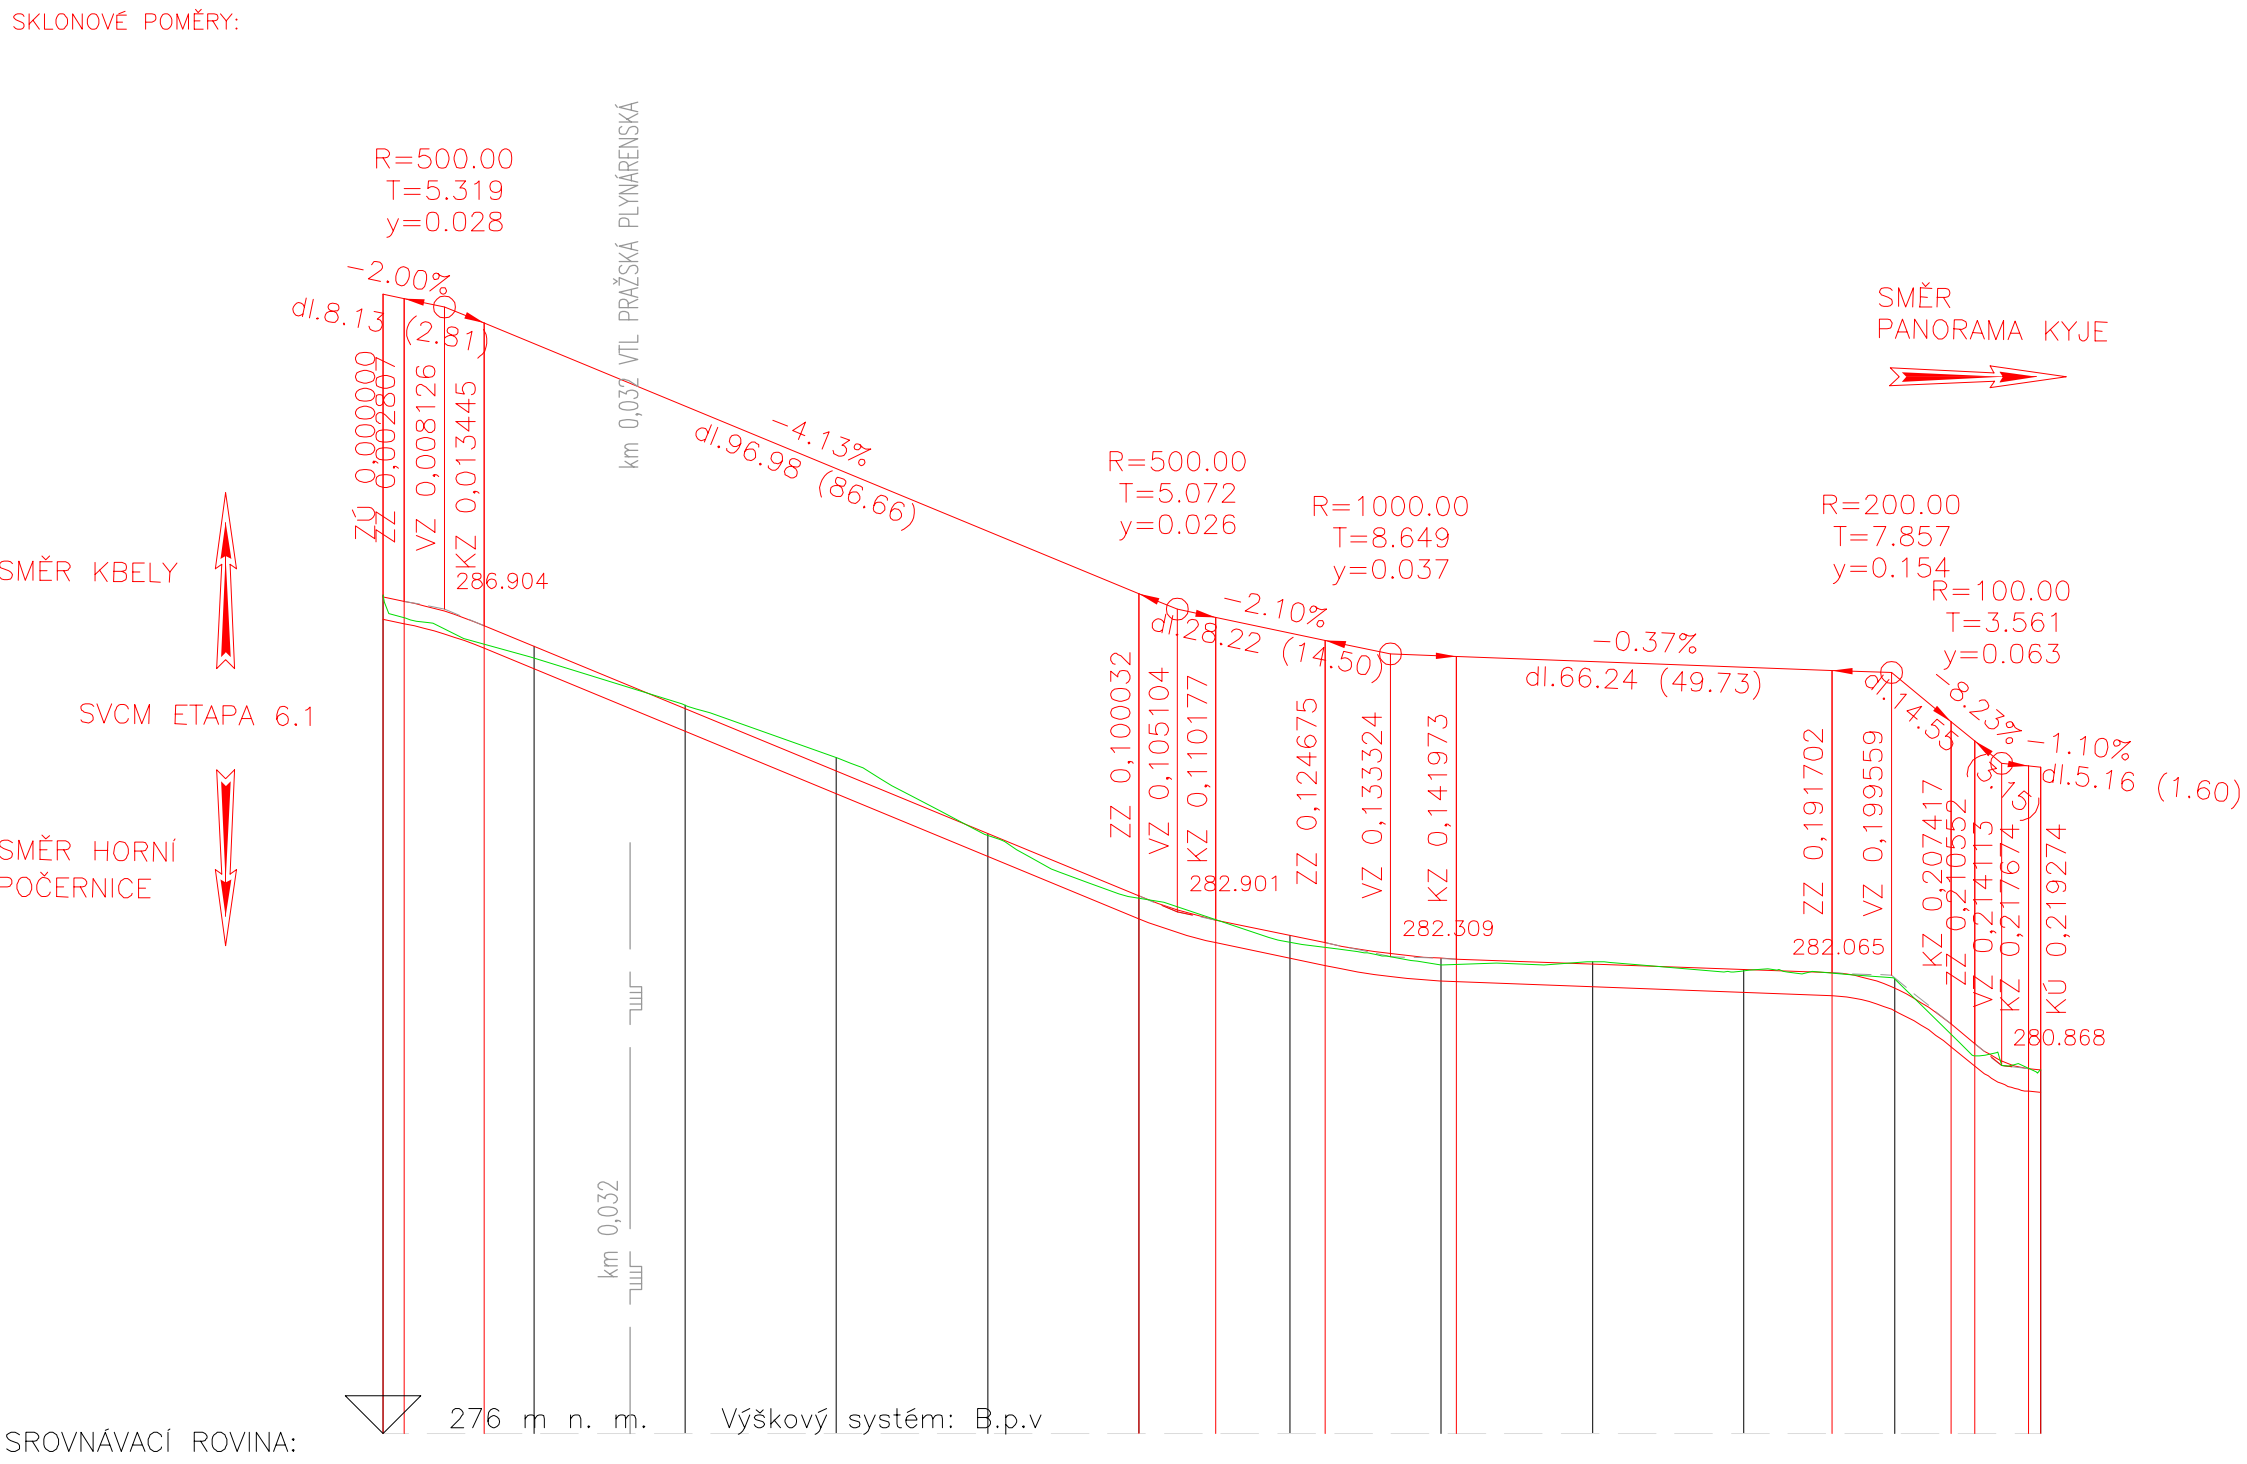



Podélný profil: SVCM P14 – ETAPA 6.1.
NAPOJENÍ PANORAMA KYJE
Rozsah: km 0,00000 – km 0,21927
M 1:1000/100

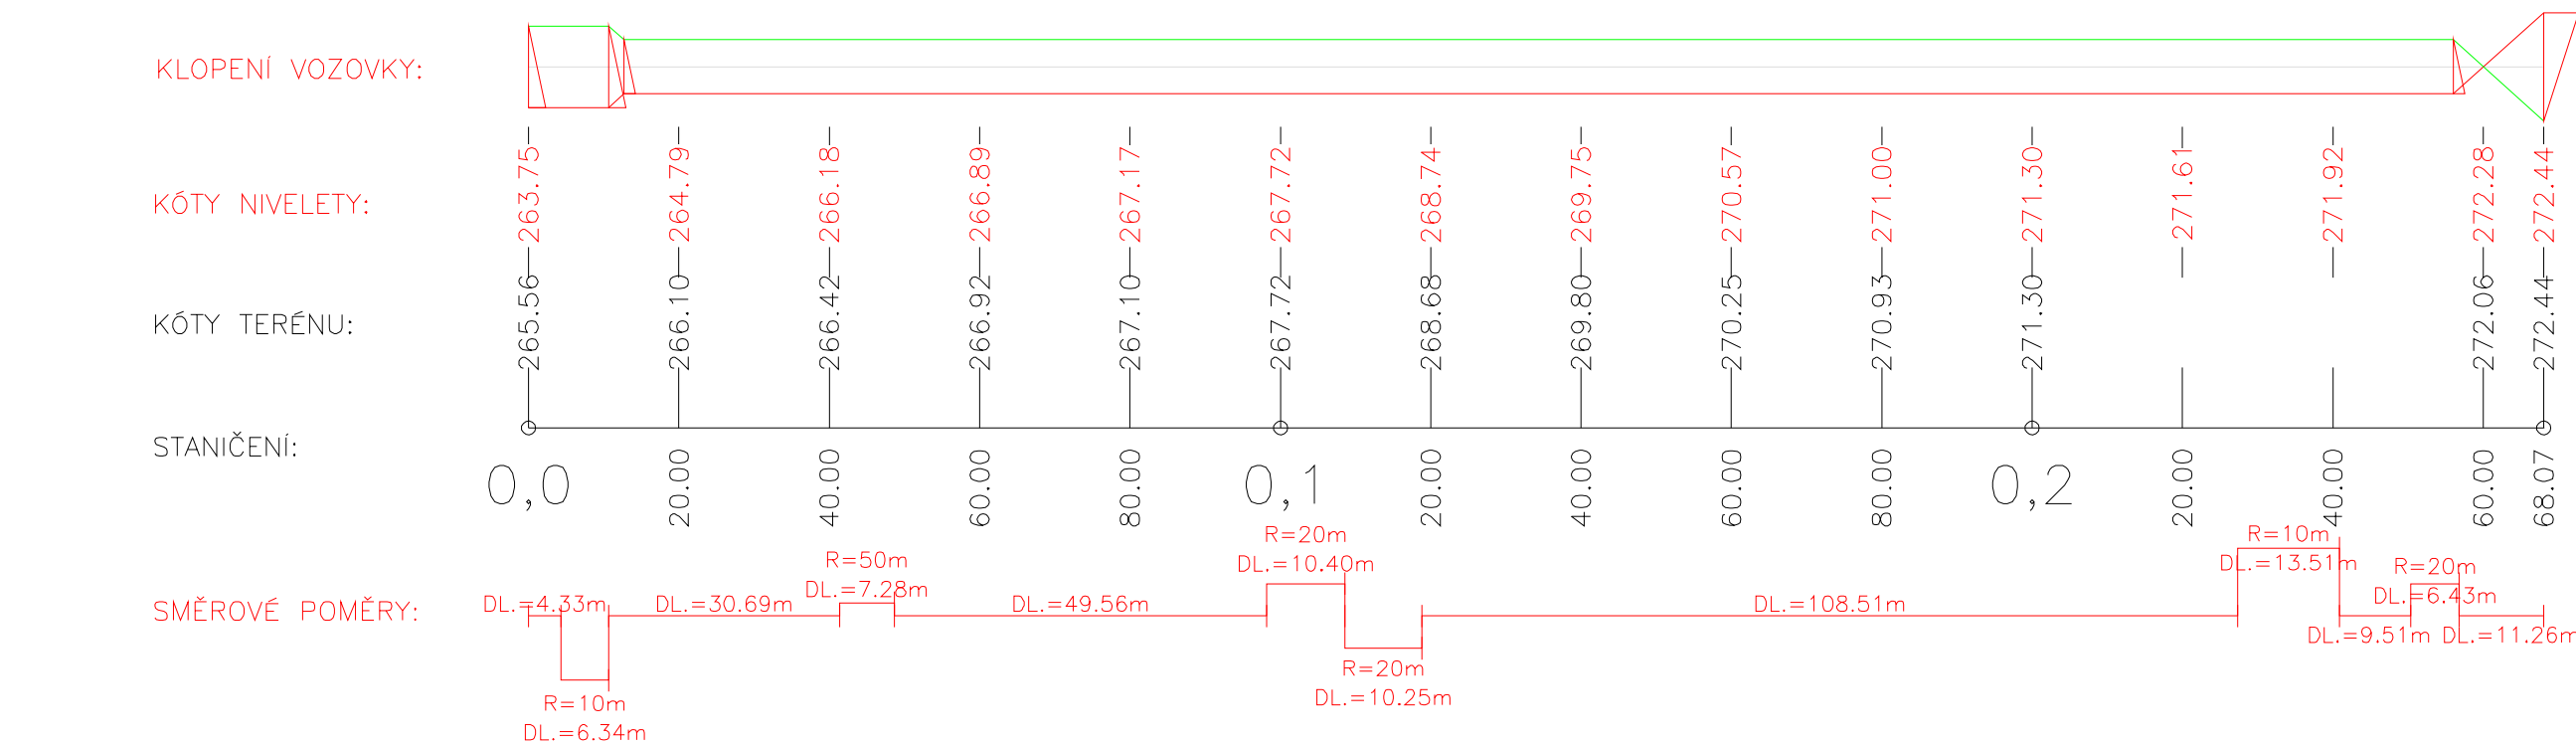

Podélný profil: SVCM P14 – ETAPA 6.1. BORSKÁ
Rozsah: km 0,00000 – km 0,26807
M 1:1000/100

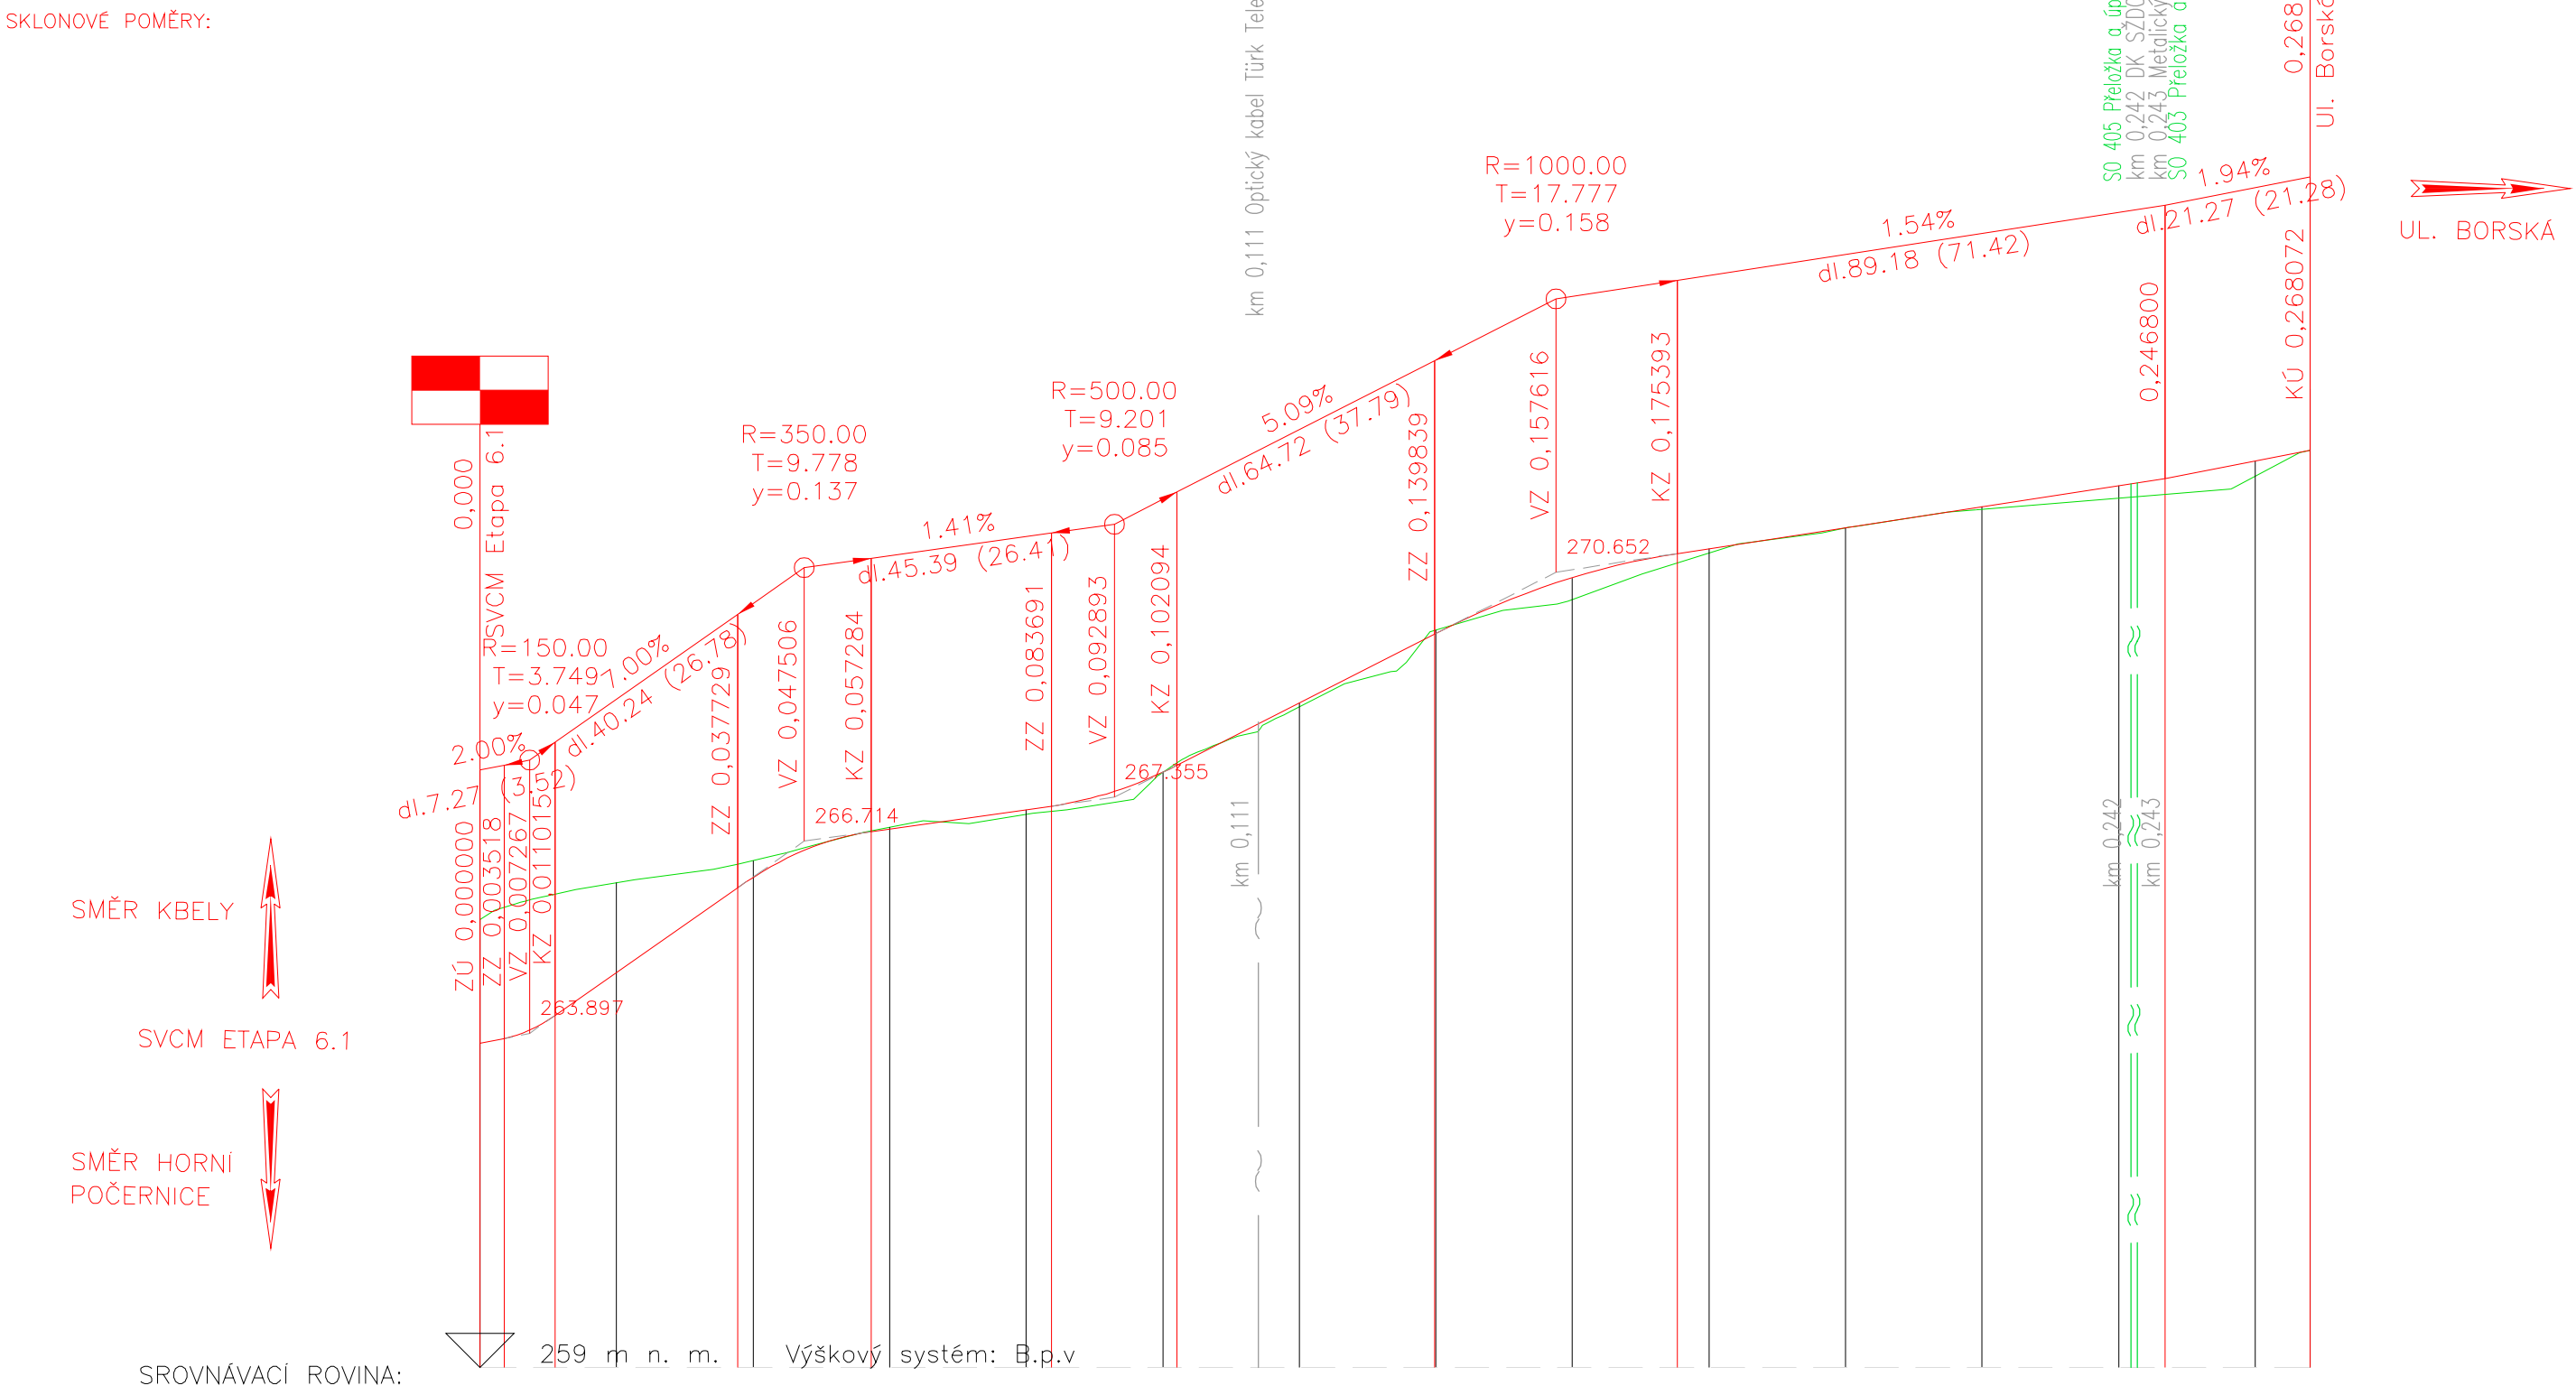

Souřadnicový systém JTSK		Výškový systém Bpv	
		projektová, průzkumná a konzultační společnost	
Výrobci: Ing. Daniel Dudík		Hlavní inženýr projektu: Ing. Daniel Dudík	
Výrobci: Ing. Jan Váček		Výrobci: Ing. Jan Váček	
Odpovědný projektant: Ing. Daniel Dudík		Ředitel společnosti: Ing. Martin Höfler	
Číslo zakázky: D-17-041		Datum: 07/2020	
Akce: Severovýchodní pražská cyklomagistrála – Etapa 6		Měřítko: 1:1000/1:100	
Stupeň: DÚR		Formát: 10x A4	
Příloha: Podélný profil – etapa 6.1. spojky		Číslo přílohy: D.1.1.3.	