


Tabulka místností 1.NP	
Č.	Název místnosti
1.1.01	schodiště
1.1.02	sklad
1.1.03	vstupní hala
1.1.04	zádveří
1.1.05	recepce
1.1.06	rozvodna SL
1.1.07	rozvodna EPS
1.1.08	kaple
1.1.09	kancelář
1.1.10	ošetřovna
1.1.11	sklad
1.1.12	úklid
1.1.13	WC-pers.
1.1.14	čistící m.
1.1.15	vstupní hala
1.1.16	výtah
1.2.01	schodiště
1.2.02	tech. místnost
1.2.03	výtah
1.2.04	chodba
1.2.05	UK
1.2.06	WC
1.2.07	Místnost TZB
1.2.08	hrubá řípravná z...
1.2.09	sklad org.odpadu
1.2.10	sklad chlaz. potr...
1.2.11	kuchyně
1.2.12	sklad
1.2.13	sklad
1.3.01	jídelsna
1.3.02	chodba
1.3.03	WC předsíň
1.3.04	WC ženy
1.3.05	WC inv.
1.3.06	WC muži
1.4.01	schodiště
1.4.02	sklad
1.4.03	výtah
1.4.04	obývací pokoj
1.4.05	pokoj
1.4.06	koupelna
1.4.07	pokoj
1.4.08	koupelna
1.4.09	předsíň
1.4.10	pokoj
1.4.11	pokoj
1.4.12	koupelna
1.4.13	předsíň
1.4.14	kuchyně
1.4.15	pokoj
1.4.16	koupelna
1.5.01	obývací pokoj
1.5.02	pokoj
1.5.03	koupelna
1.5.04	pokoj
1.5.05	koupelna
1.5.06	pokoj
1.5.07	koupelna
1.5.08	pokoj
1.5.09	koupelna

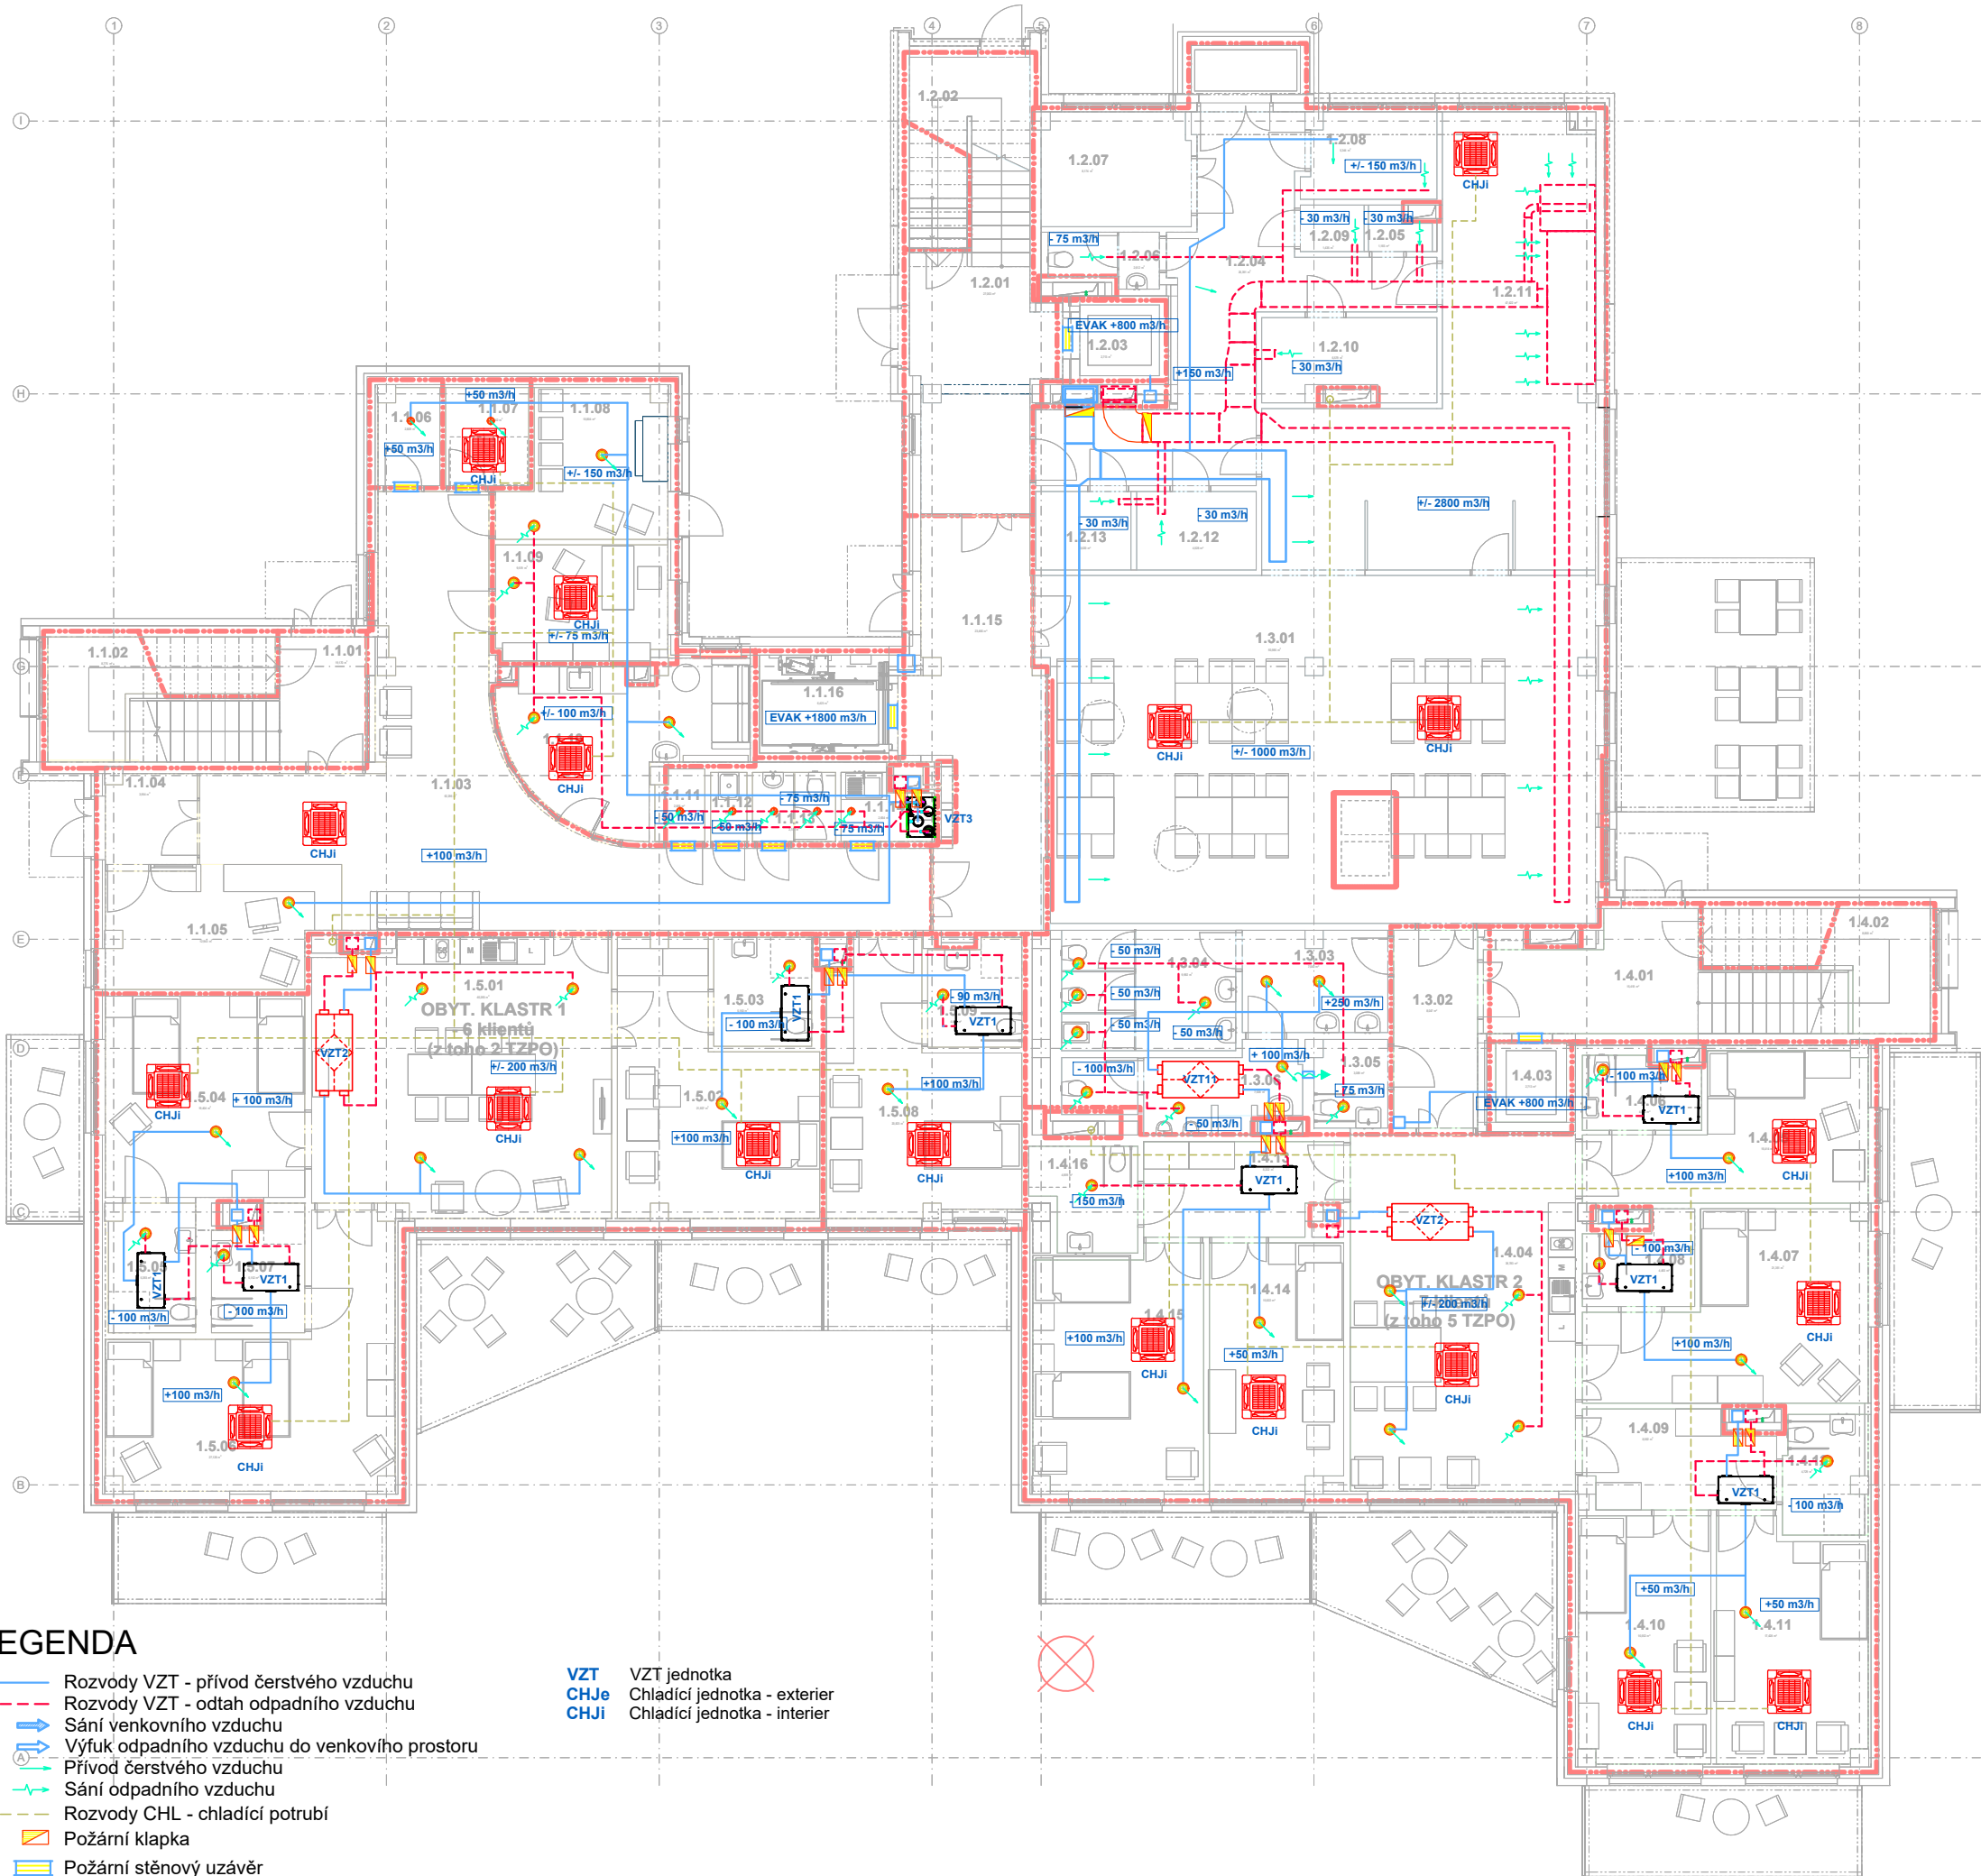

LEGENDA

- Rozvody VZT - přívod čerstvého vzduchu
- Rozvody VZT - odtah odpadního vzduchu
- Sání venkovního vzduchu
- Výfuk odpadního vzduchu do venkovního prostoru
- Přívod čerstvého vzduchu
- Sání odpadního vzduchu
- Rozvody CHL - chladičí potrubí
- Požární klapka
- Požární stěnový uzávěr
- VZT

VZT jednotka
- CHJe

Chladičí jednotka - exterior
- CHJi

Chladičí jednotka - interior

± 0,000 = 239,99m
Výškopisný systém: Bpv
Polohopisný systém: S-JTSK

Rekonstrukce domova
důchodců, Bojčenkova
1099, 198 00, Praha 14
- Černý Most

MÍSTO STAVBY:
Bojčenkova 1099/12, 198 00 Praha 14 -
Černý Most

STAVEBNÍK:
Městská část Praha 14
Bratří Venclíků 1073, 198 00 Praha 14
IČ: 00231312

GENERÁLNÍ PROJEKTANT:
a3atelier s.r.o.
Konviktská 998/15, 110 00 Praha 1
IČ: 24164500
Ing. arch. David Damaška, Ph.D.
Ing. arch. Pavlína Řečtáčková

STUPEŇ PD:
ZMĚNA STAVBY PŘED
JEJÍM DOKONČENÍM

ŘEŠENÁ ČÁST PD:
D - Dokumentace objektů
D-1 - Objekt DS a zahrada
D-1-4 - Technika prostředí staveb
D-1-4-B - Vzduchotechnika, chlazení
D-1-4-B-2 - Výkresová část

PROJEKTANT PROFESE / ČÁSTI PD:
Tomáš Padevět

KRESLIL / ZPRACOVAL:
Tomáš Padevět

NÁZEV VÝKRESU / ČÁSTI:
PŮDORYS 1.NP - VZT,
CHL

MĚŘÍTKO: FORMÁT VÝKRESU:
A3

DATUM: ČÍSLO PARÉ:
10/2020 (revize 07/2021)

ČÍSLO VÝKRESU:
D-1-4-B-2-1