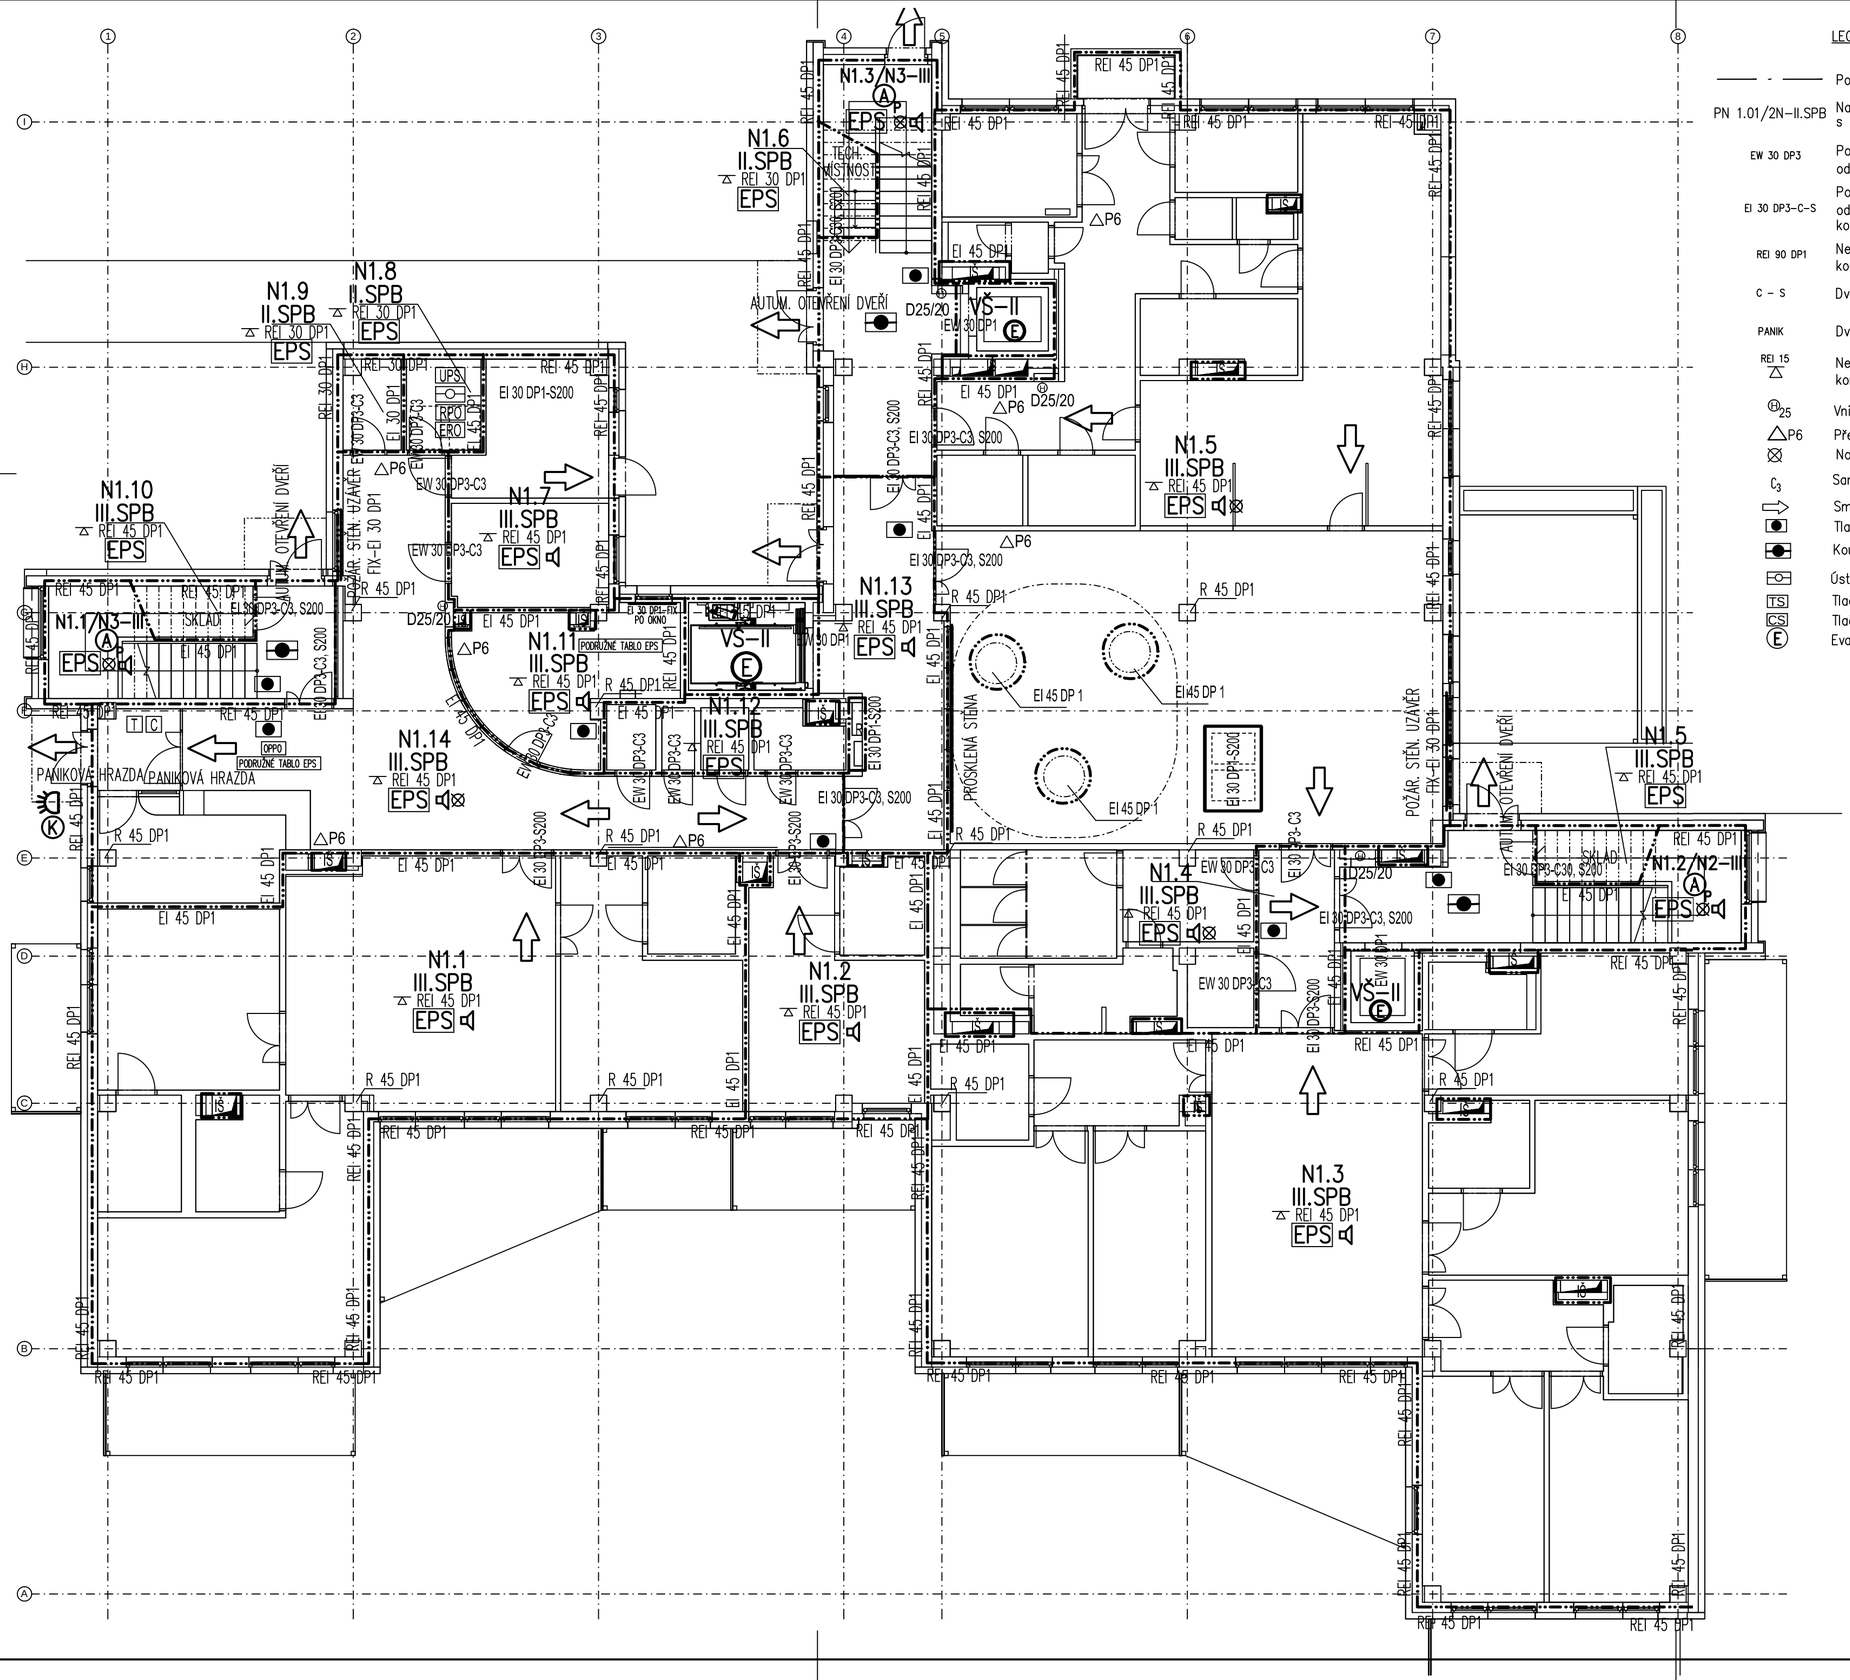

LEGENDA ZNAČEK PO :

—— · ——	Požárně dělicí konstrukce
PN 1.01/2N–II.SPB	Nadzemní požární úsek v 1. až 2. NP s pořad. č. 1, stupeň požární bezpečnosti II
EW 30 DP3	Požární uzávěr omezující šíření tepla s 30–ti min. odolností, konstrukce hořlavá
EI 30 DP3–C–S	Požární uzávěr bránící šíření tepla s 30–ti min. odolností, konstrukce hořlavá, samozavírací zařízení, kouřotěsné
REI 90 DP1	Nejnižší požadovaná požární odolnost svislé konstrukce pro mezní stavy R, E, I 90 minut, nehořlavé
C – S	Dveře opatřené samozavíračem, kouřotěsné
PANIK	Dveře opatřené panikovým kováním
REI 15	Nejnižší požadovaná požární odolnost vodorovné konstrukce pro mezní stavy R, E, I 15 minut
D25	Vnitřní hydrantový systém typu D (hadice 30 m)
P6	Přenosné hasicí přístroje
	Nouzové osvětlení
C3	Samozavírač – bezpečnostní stupeň
	Směr úniku
	Tlačítko EPS
	Kouřové čidlo pro ovládání větrání CHÚC
	Ústředna EPS
TS	Tlačítko TOTAL STOP
CS	Tlačítko CENTRAL STOP
E	Evakuační výtah

Výškopisný systém: místní
Polohopisný systém: místní

AKCE:

Rekonstrukce domova důchodců, Bojčenkova 1099, 198 00, Praha - 14, Černý Most

MÍSTO STAVBY:

Katastrální území Černý Most
č. parc. 88, 112/1,112/2, 113, 172

STAVEBNÍK:

Městská část Praha 14
Bratří Venclíků 1073, 198 00 Praha 14
IČ: 00231312

GENERÁLNÍ PROJEKTANT:

a3atelier s.r.o.
Konviktská 998/15, 110 00 Praha 1
IČ: 24164500
Ing. arch. David Damaška, Ph.D.
Ing. arch. Pavlína Řechtáčková

STUPEŇ PD:

ZMĚNA STAVBY PŘED JEJÍM DOKONČENÍM

ŘEŠENÁ ČÁST PD:

D - Dokumentace objektů
D-1 - Rekonstrukce objektu DS
D-1-3 - Požárně bezpečnostní řešení
D-1-3-2 - Výkresová část

PROJEKTANT PROFESE / ČÁSTI PD:

Ing. Michal Hlavačka
M & H - Poradensko tech. činnost v PO
Křižkovského 18, Praha 3
tel.: 603789143
e-mail: mhlavacka@volny.cz

KRESLIL / ZPRACOVAL:

Ing. Michal Hlavačka, Ing. Tomáš Bejblík

NÁZEV VÝKRESU / ČÁSTI:

PŮDORYS 1.NP

MĚŘÍTKO: 1:100

FORMÁT VÝKRESU:

DATUM: 10/2020

ČÍSLO PARÉ:

ČÍSLO VÝKRESU:

D-1-3-2-01