


POHLED JIHOVÝCHODNÍ

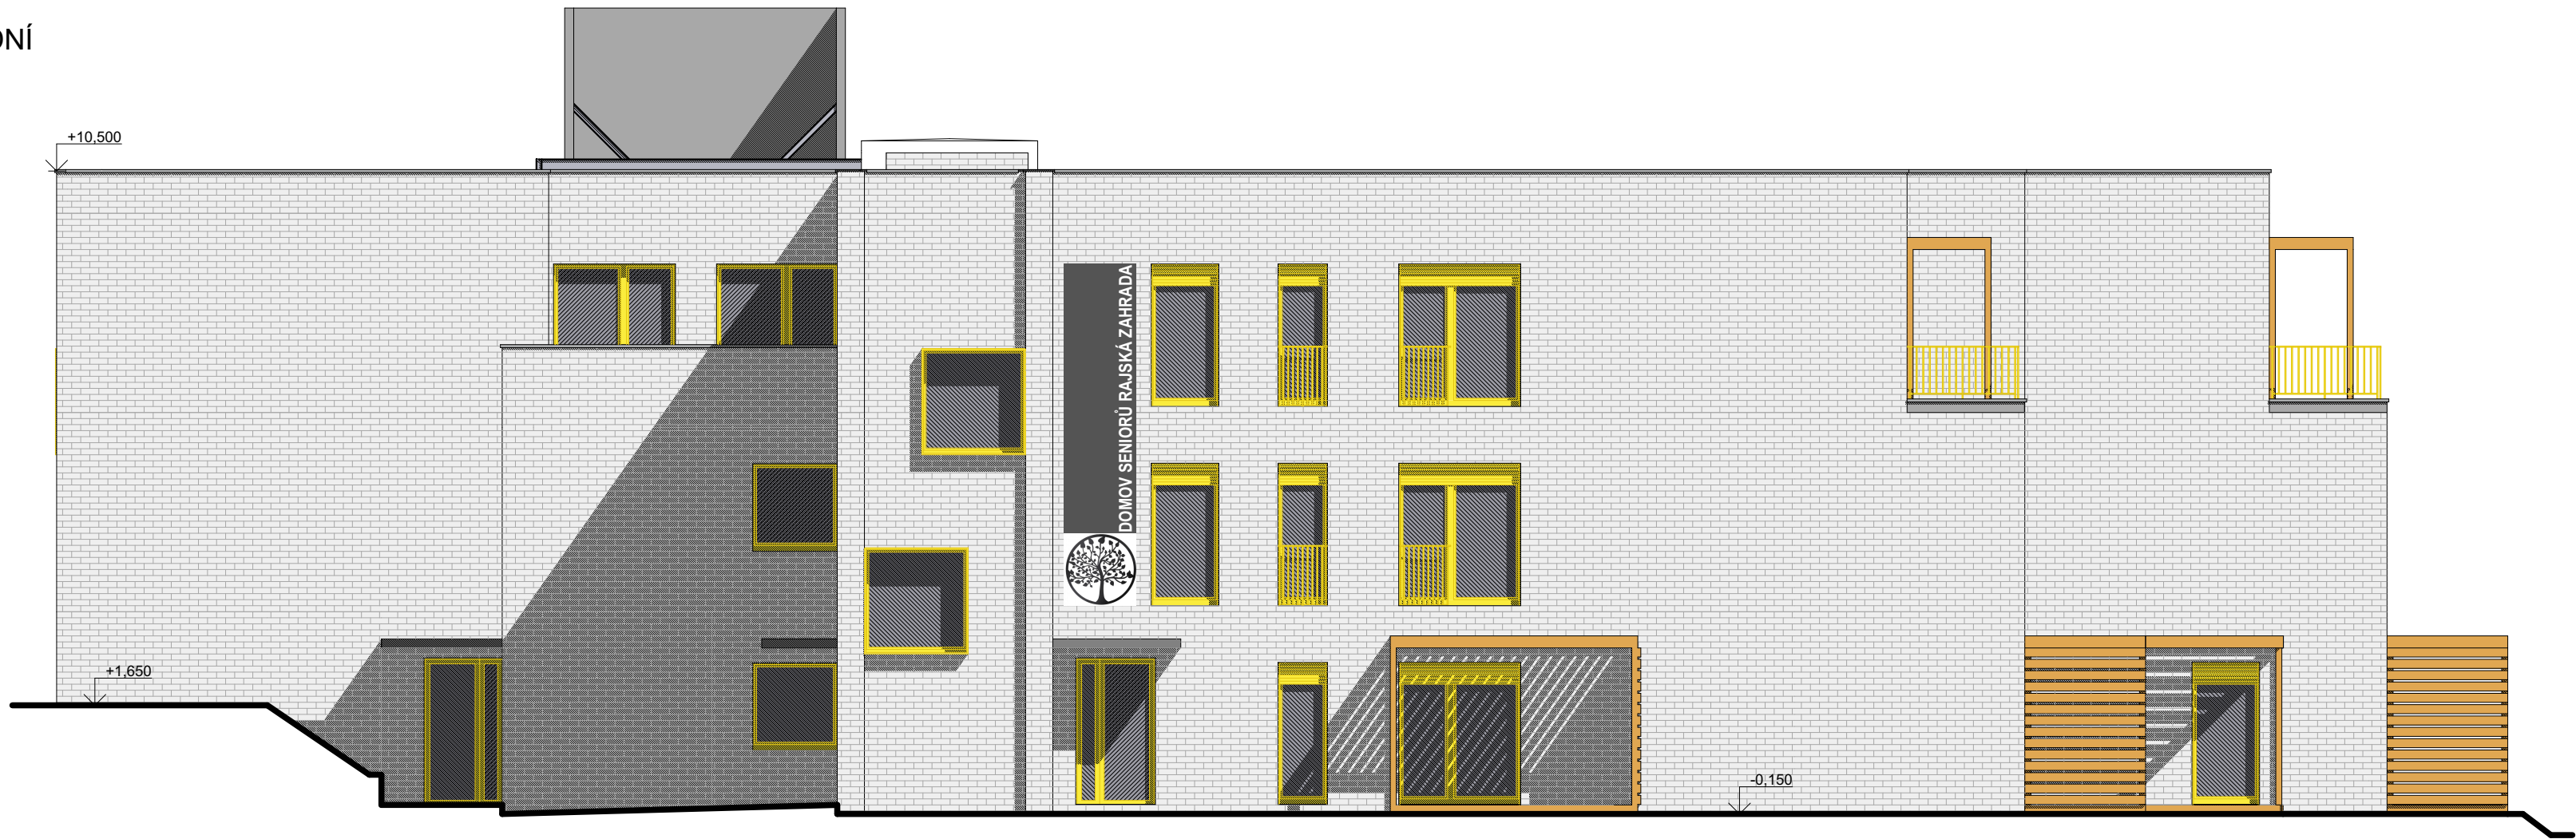

POHLED JIHOZÁPADNÍ



± 0,000 = 239,99m  
Výškopisný systém: Bpv  
Polohopisný systém: S-JTSK

AKCE:

Rekonstrukce domova  
důchodců, Bojčenkova  
1099, 198 00, Praha 14  
- Černý Most

MÍSTO STAVBY:

Bojčenkova 1099/12, 198 00 Praha 14 -  
Černý Most

STAVEBNÍK:

Městská část Praha 14  
Bratří Venclíků 1073, 198 00 Praha 14  
IČ: 00231312

GENERÁLNÍ PROJEKTANT:

a3atelier s.r.o.  
Konviktská 998/15, 110 00 Praha 1  
IČ: 24164500  
Ing. arch. David Damaška, Ph.D.  
Ing. arch. Pavlína Řečtáčková

STUPEŇ PD:

ZMĚNA STAVBY PŘED  
JEJÍM DOKONČENÍM

ŘEŠENÁ ČÁST PD:

D - Dokumentace objektů  
D-1 - Objekt DS a zahrada  
D-1-1 - Architektonicko-stavební řešení  
D-1-1-2 - Výkresová část  
D-1-1-2-3 - ZMĚNA NÁVRHU

PROJEKTANT PROFESE / ČÁSTI PD:

a3atelier s.r.o.  
Konviktská 998/15, 110 00 Praha 1  
IČ: 24164500

KRESLIL / ZPRACOVAL:

Bc. Ondřej Jonáš

NÁZEV VÝKRESU / ČÁSTI:

POHLEDY  
ARCHITEKTONICKÉ -  
JZ+JV - ZMĚNA NS

MĚŘÍTKO: FORMÁT VÝKRESU:

1:100 610x297

DATUM: ČÍSLO PARÉ:

10/2020

ČÍSLO VÝKRESU:

D-1-1-2-3-11