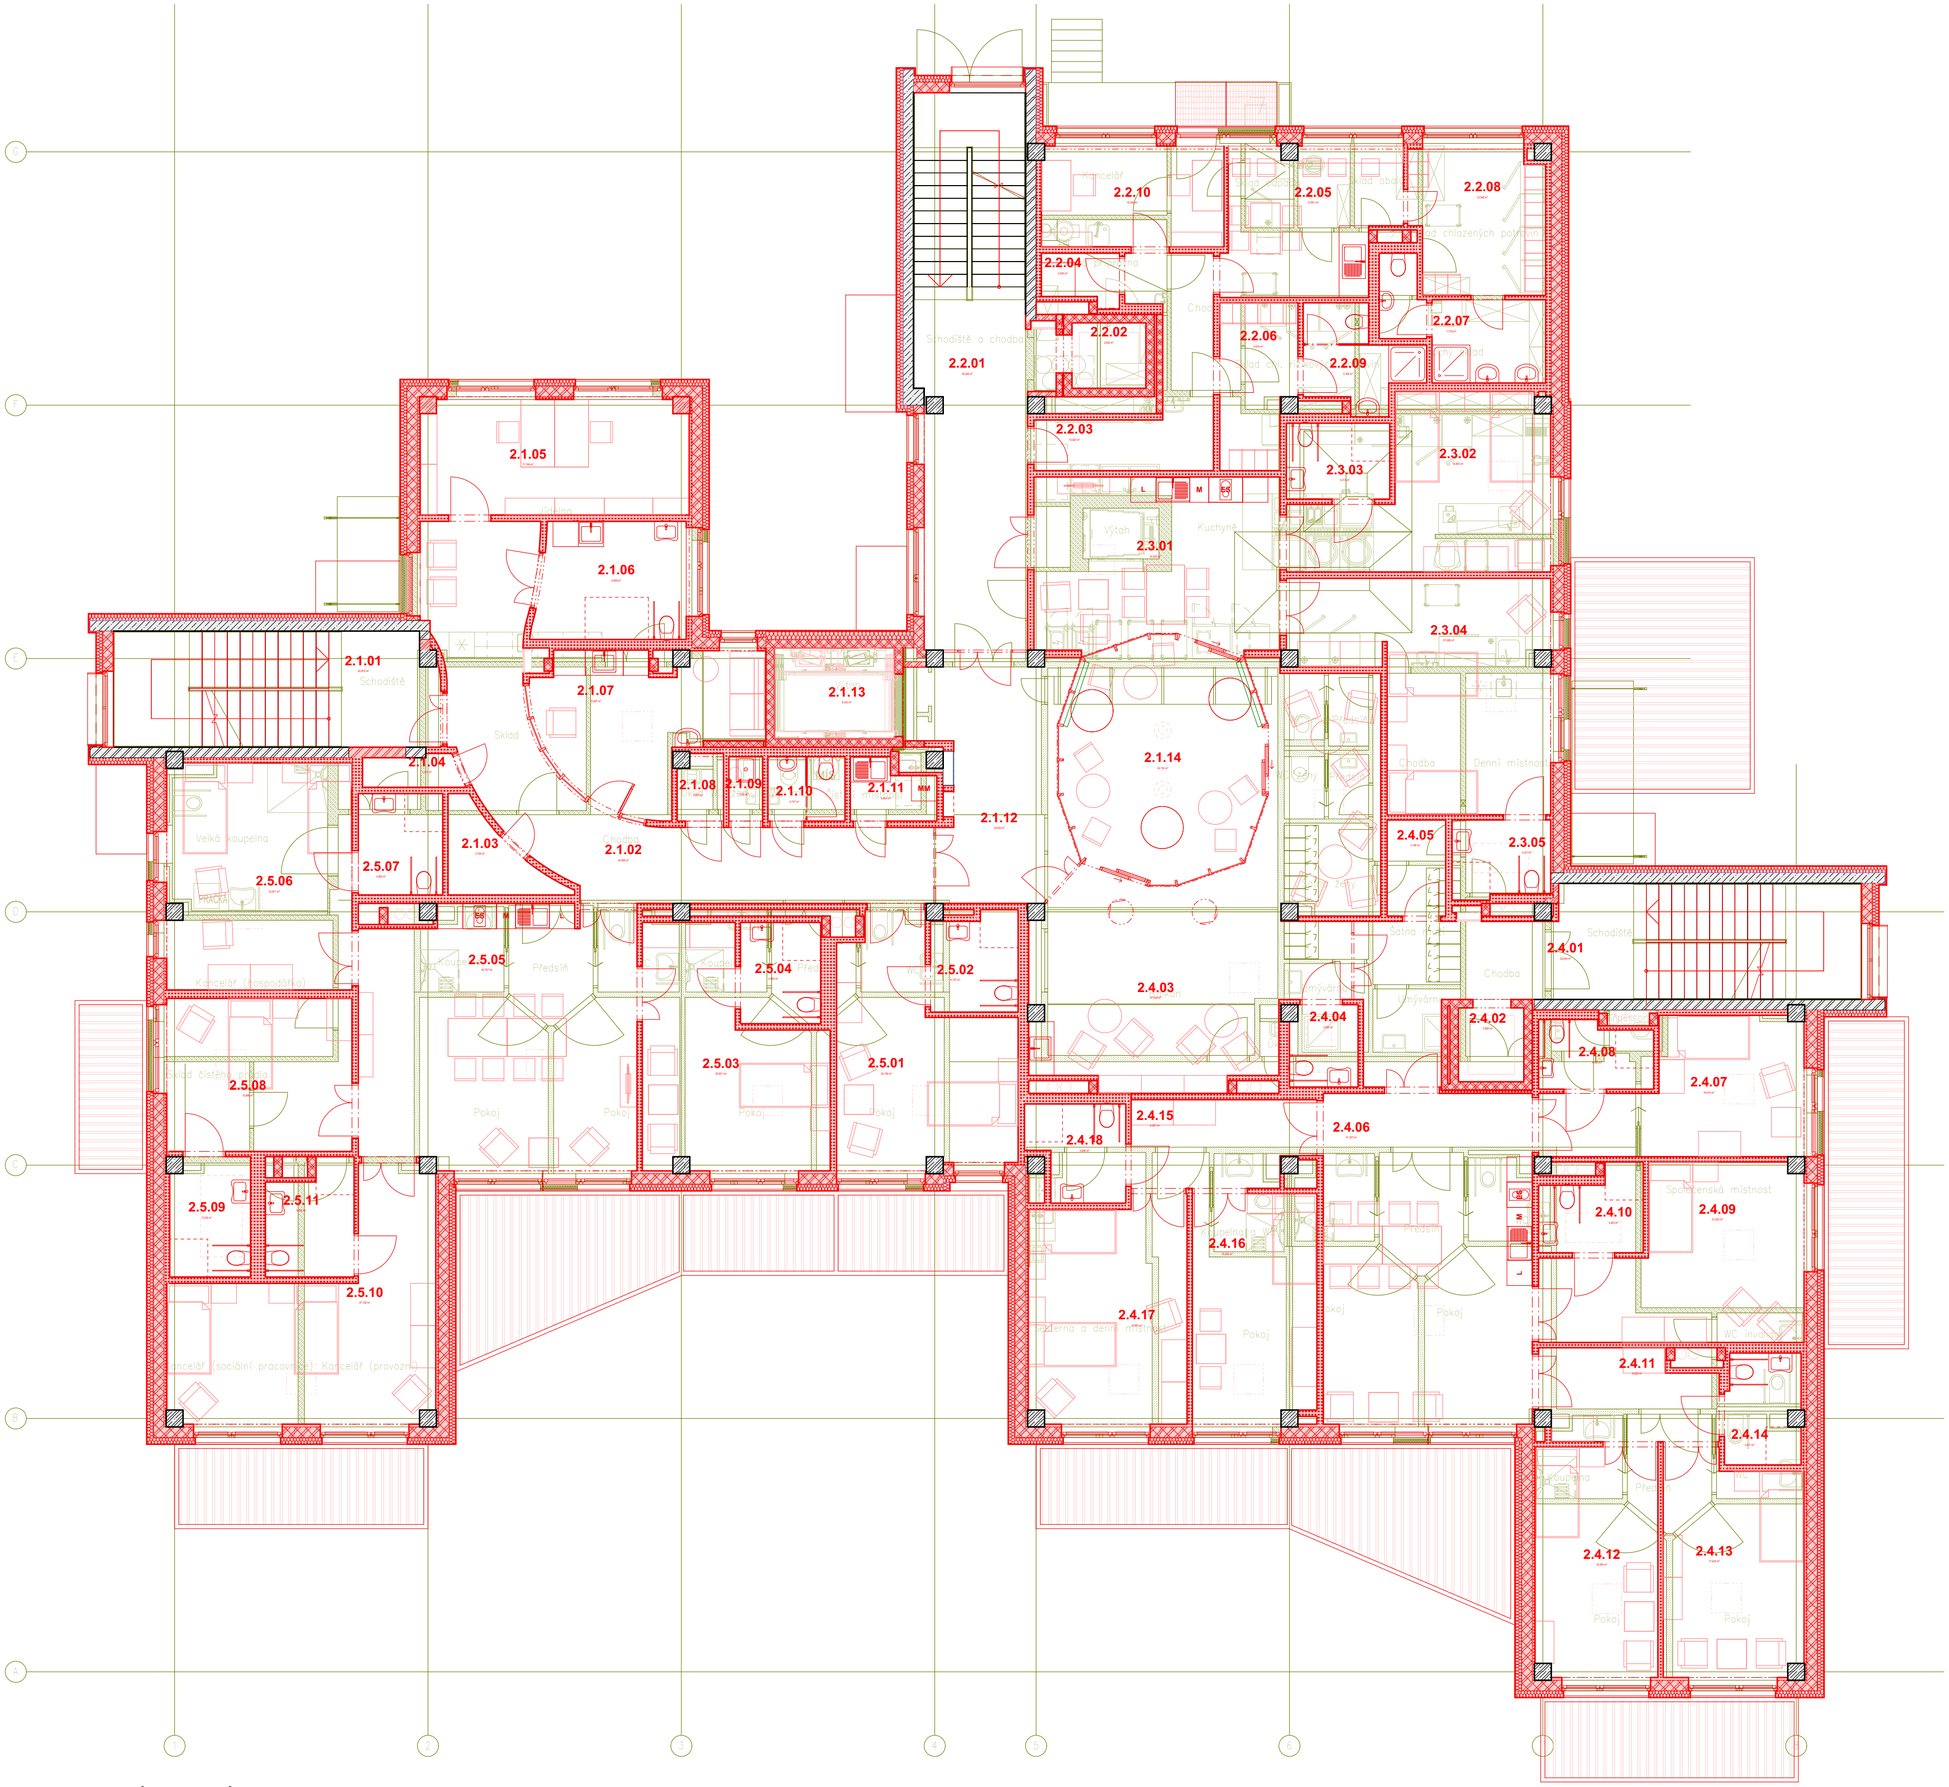

LEGENDA MÍSTNOSTÍ

Č.	Název místnosti	Plocha (m2)	Č.	Název místnosti	Plocha (m2)	Č.	Název místnosti	Plocha (m2)	Č.	Název místnosti	Plocha (m2)	Č.	Název místnosti	Plocha (m2)	Č.	Název místnosti	Plocha (m2)
2.1.01	schodiště	20,98	2.1.11	čistící m.	2,65	2.2.07	koupelna - ženy	7,78	2.4.02	výtah	2,89	2.4.12	pokoj	16,26	2.5.04	koupelna	4,56
2.1.02	chodba	34,07	2.1.12	chodba	18,53	2.2.08	šatna ženy	10,55	2.4.03	aktivizační místnost	47,65	2.4.13	pokoj	17,43	2.5.05	Obývací pokoj	40,80
2.1.03	sklad	3,71	2.1.13	výtah	6,42	2.2.09	koupelna - muži	5,17	2.4.04	WC inv.	3,09	2.4.14	koupelna	4,57	2.5.06	pokoj	23,87
2.1.04	sklad	1,79	2.1.14	atrium	24,73	2.2.10	kancelář	10,29	2.4.05	sklad	3,16	2.4.15	předsíň	8,30	2.5.07	koupelna	4,80
2.1.05	kancelář	17,16	2.2.01	schodiště	35,03	2.3.01	obývací pokoj	23,29	2.4.06	obývací pokoj	41,36	2.4.16	obývací pokoj	15,30	2.5.08	pokoj	15,90
2.1.06	koupelna	9,67	2.2.02	výtah	2,89	2.3.02	pokoj	19,81	2.4.07	pokoj	16,41	2.4.17	pokoj	19,99	2.5.09	koupelna	5,33
2.1.07	ošetřovna	15,59	2.2.03	chodba	10,92	2.3.03	koupelna	4,41	2.4.08	koupelna	4,16	2.4.18	koupelna	4,86	2.5.10	pokoj	27,13
2.1.08	sklad	1,66	2.2.04	technická místnost	2,04	2.3.04	pokoj	27,07	2.4.09	pokoj	21,35	2.5.01	pokoj	20,16	2.5.11	koupelna	5,29
2.1.09	úklid	1,22	2.2.05	denní míst.	13,55	2.3.05	koupelna	4,22	2.4.10	koupelna	4,48	2.5.02	koupelna	4,71			790,35 m²

LEGENDA - PŮVODNÍ DSP

stávající	nové	
		ŽB kce
		zděné kce
		SDK kce
		tepelná izolace

(ŘUŠENÉ KCE V RÁMCI PD ZMĚNY STAVBY PŘED JEJÍM DOKONČENÍM)

LEGENDA - PD ZMĚNY STAVBY PŘED JEJÍM DOKONČENÍM

stávající	nové	
		kce bez rozlišení
		beton prostý
		beton vyztužený
		betonové tvárnice
		keramické zdivo starého typu
		keramické zdivo nového typu
		porobetonové kce starého typu
		porobetonové kce nového typu
		vápenopískové zdivo
		kamenné zdivo
		smíšené zdivo
		konstrukční dřevo
		SDK kce
		TI - bez rozlišení
		TI - MW
		TI - EPS
		TI - XPS

± 0,000 = 239,99m
Výškopisný systém: Bpv
Polohopisný systém: S-JTSK

AKCE:

Rekonstrukce domova důchodců, Bojčenkova 1099, 198 00, Praha 14 - Černý Most

MÍSTO STAVBY:

Bojčenkova 1099/12, 198 00 Praha 14 - Černý Most

STAVEBNÍK:

Městská část Praha 14
Bratří Venclíků 1073, 198 00 Praha 14
IČ: 00231312

GENERÁLNÍ PROJEKTANT:

a3atelier s.r.o.
Konviktská 998/15, 110 00 Praha 1
IČ: 24164500
Ing. arch. David Damaška, Ph.D.
Ing. arch. Pavlína Řechtáčková

STUPEŇ PD:

ZMĚNA STAVBY PŘED JEJÍM DOKONČENÍM

ŘEŠENÁ ČÁST PD:

D - Dokumentace objektů
D-1 - Objekt DS a zahrada
D-1-1 - Architektonicko-stavební řešení
D-1-1-2 - Výkresová část
D-1-1-2-4 - PŮVODNÍ DSP + NÁVRH ZMĚNY (SOUTISK)

PROJEKTANT PROFESE / ČÁSTI PD:

a3atelier s.r.o.
Konviktská 998/15, 110 00 Praha 1
IČ: 24164500

KRESLIL / ZPRACOVAL:

Bc. Ondřej Jonáš

NÁZEV VÝKRESU / ČÁSTI:

PŮDORYS 2.NP - PŮVODNÍ DSP + NÁVRH ZMĚNY

MĚŘÍTKO:	FORMÁT VÝKRESU:
1:100	610x500

DATUM: 10/2020

ČÍSLO PARÉ:

ČÍSLO VÝKRESU:

D-1-1-2-4-02