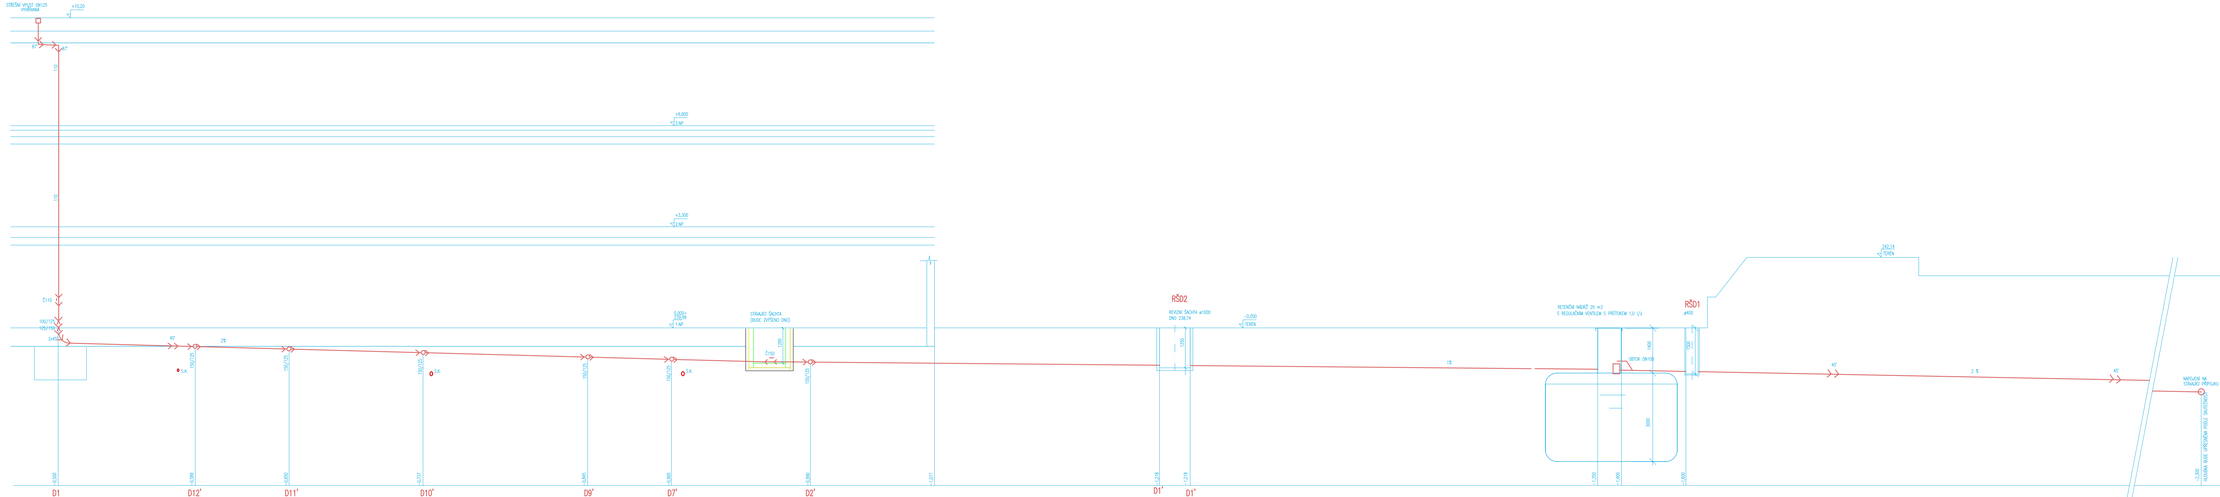

STAVBA:

Rekonstrukce domova důchodců, Bojčenkova 1099, 198 00, Praha - 14, Černý Most

MÍSTO STAVBY:

Katastrální územní Černý Most
č. parc. 88, 1121,1122, 113, 172

STAVEBNÍK:

Městská část Praha 14
Bratří Venclíků 1073, 198 00 Praha 14
IČ: 00231312

GENERÁLNÍ PROJEKTANT:

a3atelier s.r.o.
Komvitská 956/15, 110 00 Praha 1
IČ: 24164500
Ing. arch. Daniel Domaška, Ph.D.
Ing. arch. Pavlína Řezníková

STUPEŇ PD:

ZMĚNA STAVBY PŘED JEJÍM DOKONČENÍM

ČÁSTI PD:

D – Dokumentace objektů
D-1 - Rekonstrukce objektu DS
D-1-4-C – Zdravotně technické instalace
D-1-4-C-2 - VÝKRESOVÁ ČÁST

PROJEKTANT PROFESE / ČÁSTI PD:

Ing. Zdenka Čechová
+ 420 739 009 009
zdenka.cechova@volny.cz
t: 608530309

KRESLIL / ZPRACOVAL:

Ing. Zdenka Čechová

NÁZEV VÝKRESU / ČÁSTI:

KANALIZACE DEŠŤOVÁ
- ŘEZ D1

MĚŘÍTKO: 1:50

FORMÁT VÝKRESU:

DATUM: 10/2020

ČÍSLO PARE:

ČÍSLO VÝKRESU:

D-1-4-C-2-8