
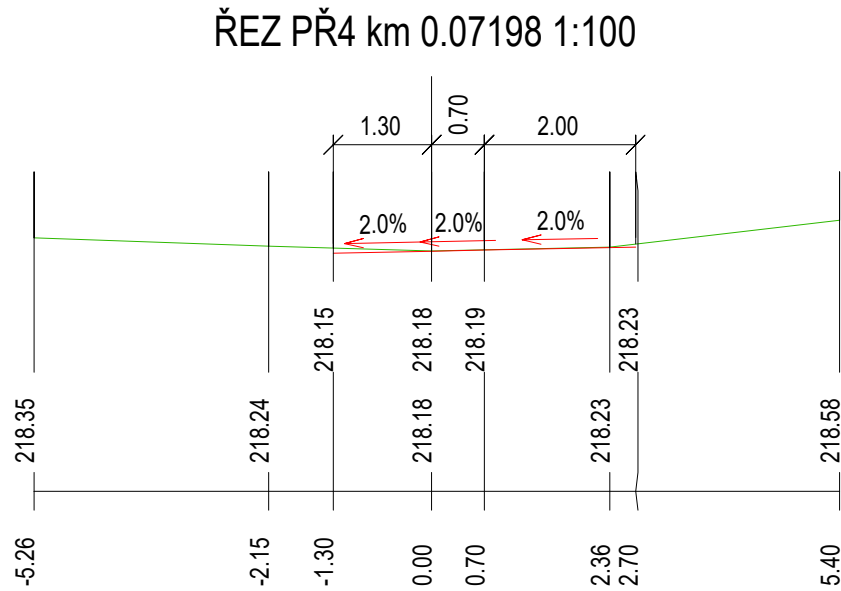
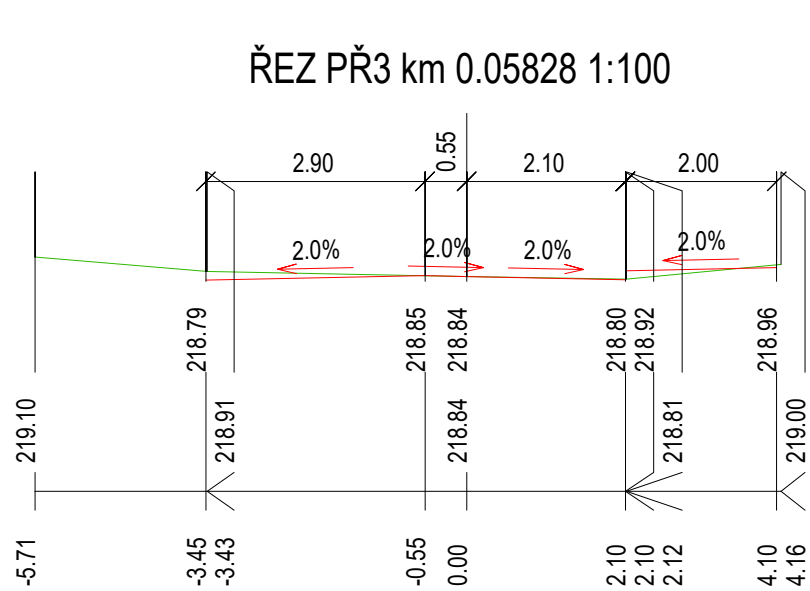
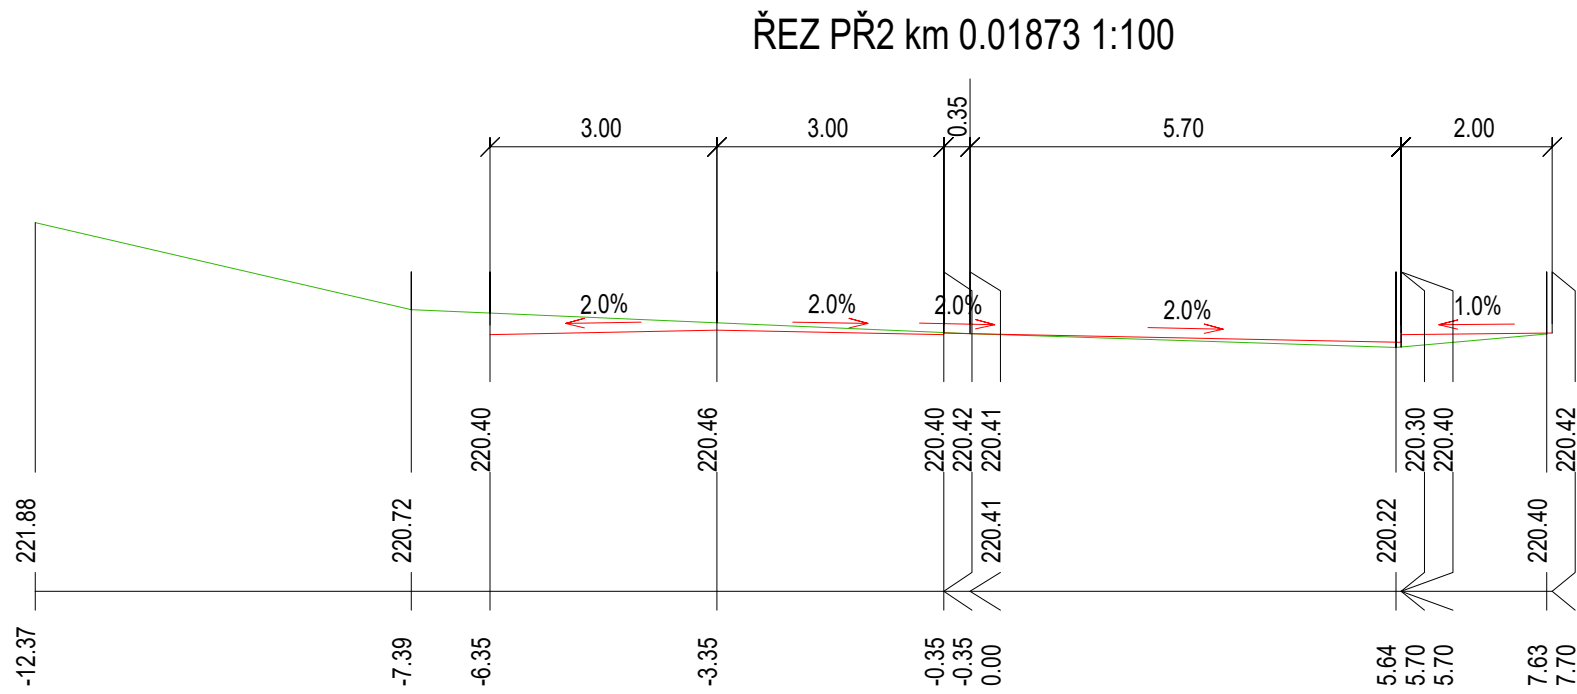


LEGENDA TYPŮ ČAR  
TERÉN  
KÓTY UPRAVY  
KÓTY TERÉNU  
NIVELETA  
KÓTY NIVELETY  
KÓTY TERÉNU  
SROVNÁVACÍ ROVINA: 218  
STANIČENÍ

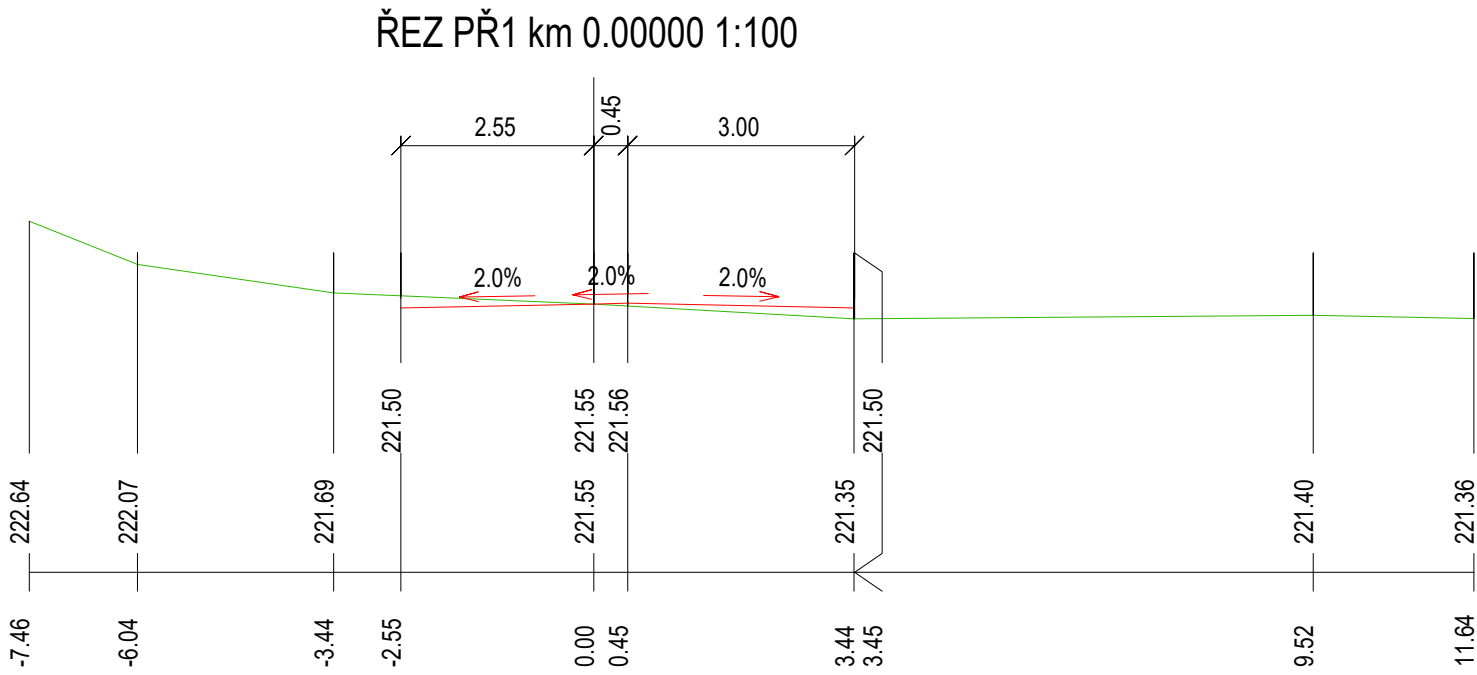

Číslo zakázky:	HIP:	Ing. Jiří Sobol
201601	---	
Schválil:	Zodp. projektant:	Ing. Jiří Sobol
Ing. Jiří Sobol	info@forvia.cz	
Tech. kontrola:	Vypracoval:	Ing. Dominik Šlajer
Ing. Jiří Sobol	d.slajer@forvia.cz	

**ForVia.cz**  
FORVIA CZ, s.r.o.  
IČO: 02992485, DIČ: CZ02992485,  
Kolínská 1, 290 01 Poděbrady - Kluk

Objednatel:	Městská část Praha 14	Katastr:	Kyje	Kraj:	Hl.město Praha
Akce:	REKONSTRUKCE KOMUNIKACÍ V OBLASTI STARÝCH KYJÍ			Datum:	Stupeň
				11/2017	PDPS
Objekt:	MÍSTNÍ KOMUNIKACE ODVODNĚNÍ			Souprava:	Č. přílohy
					<b>B4.2</b>
Příloha:	PŘÍČNÉ ŘEZY - STUPSKÁ		Měřítko: 1:100		03.11.2017