


PŘEHLEDNÁ SITUACE

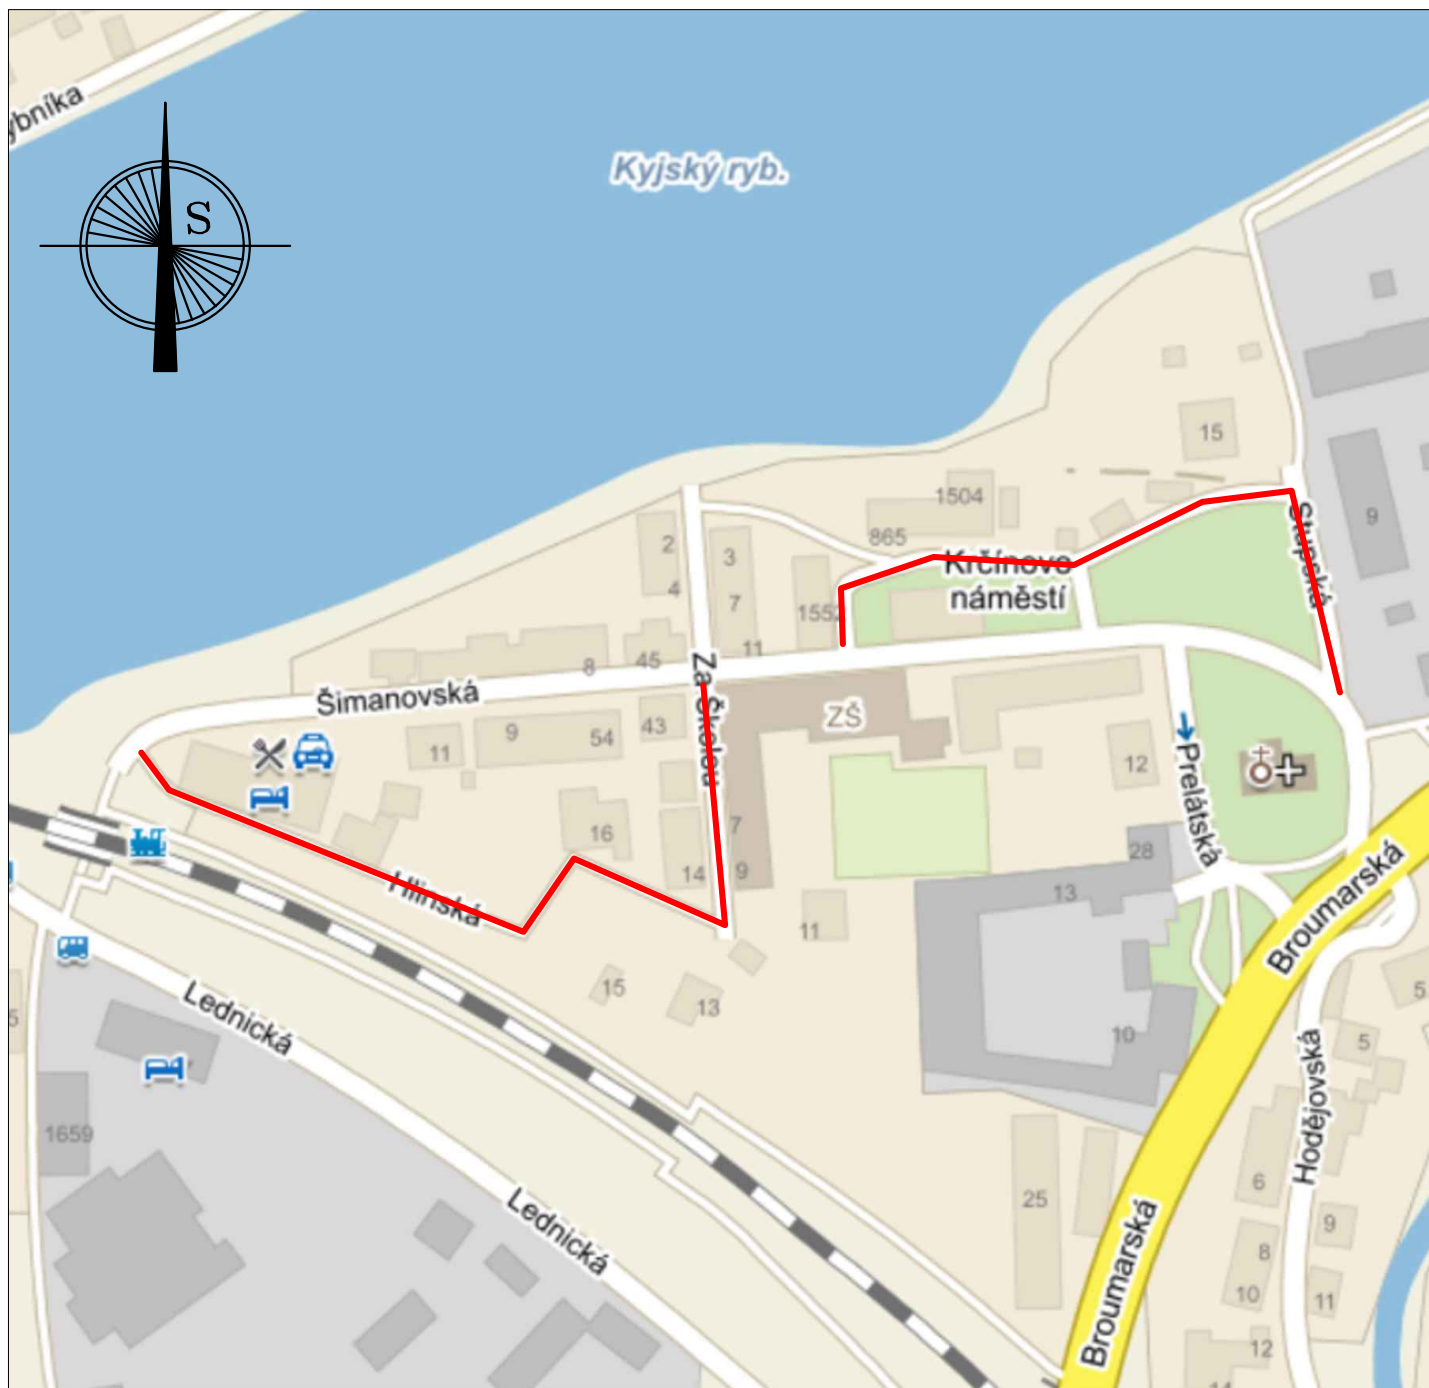

Číslo zakázky: 201601	HIP: Ing. Jiří Sobol	ForVia.cz FORVIA CZ, s.r.o. IČO:02992485, DIČ:CZ02992485, Kolínská 1, 290 01 Poděbrady - Kluk
Schválil: Ing. Jiří Sobol	Zodp. projektant: Ing. Jiří Sobol	
Tech. kontrola: Ing. Jiří Sobol	info@forvia.cz	
	Vypracoval: Ing. Dominik Šlajer	
	d.slajer@forvia.cz	

Objednatel: Městská část Praha 14	Katastr: Kyje	Kraj: Hl.město Praha
Akce: REKONSTRUKCE KOMUNIKACÍ V OBLASTI STARÝCH KYJÍ		Datum: 11/2017
Objekt: MÍSTNÍ KOMUNIKACE ODVODNĚNÍ		Stupeň: PDPS
Příloha: PŘEHLEDNÁ SITUACE	Měřítko:	Souprava: Č. přílohy
		A2
		03.11.2017