


SKLONOVÉ POMĚRY
MĚŘITKA X / Y 1:500 / 1:200
LEGENDA TYPŮ ČAR
TERÉN
NIVELETA

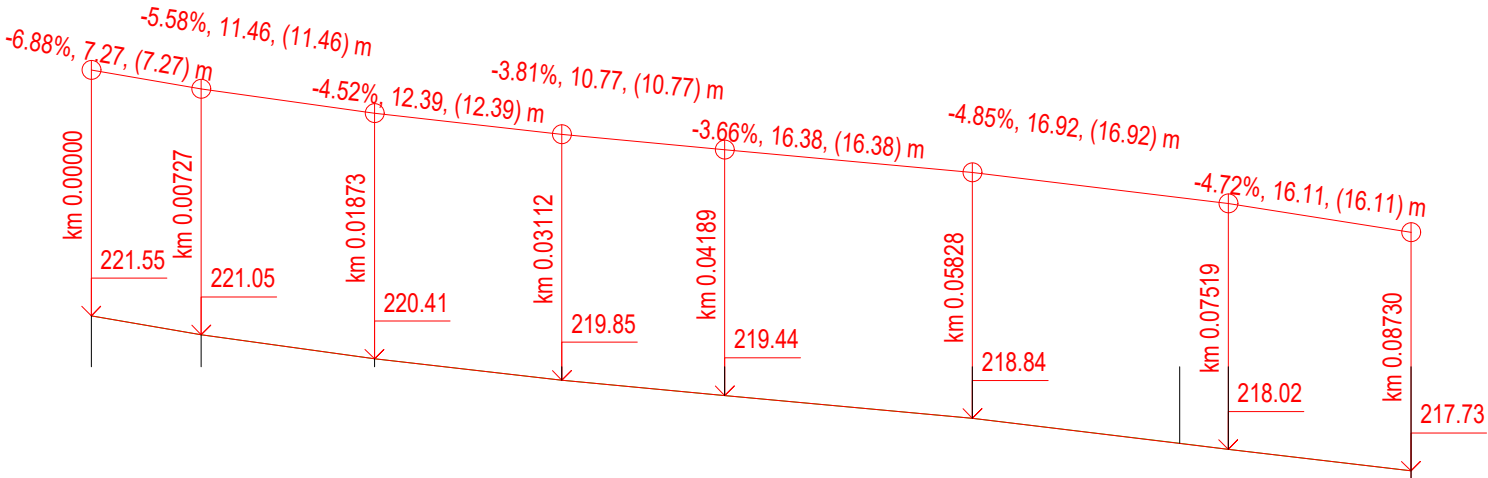

ZMĚNY PŘÍČNÉHO SKLONU

KÓTY UPRAV. TERÉNU

KÓTY NIVELETY

KÓTY TERÉNU
SROVNÁVACÍ ROVINA: 206

STANIČENÍ

VZDÁLENOST PŘÍČNÝCH ŘEZŮ
KONSTRUKCE KOMUNIKACE

SMĚROVÉ POMĚRY

221.55	221.05	220.41	219.85	219.44	218.84	218.18	218.02	217.73
0.00	7.27	18.73	31.12	41.89	58.28	71.98	75.19	87.30
0.00		18.73			58.28	71.98		
PŘ1		PŘ2			PŘ3	PŘ4		
18.73		39.55			13.70	30.72		

Číslo zakázky: 201601	HIP: Ing. Jiří Sobol	 FORVIA CZ, s.r.o. IČO: 02992485, DIČ: CZ02992485, Kolínská 1, 290 01 Poděbrady - Kluk
Schválil: Ing. Jiří Sobol	---	
Tech. kontrola: Ing. Jiří Sobol	Zodp. projektant: Ing. Jiří Sobol	
	info@forvia.cz	
	Vypracoval: Ing. Dominik Šlajer	
	d.slajer@forvia.cz	

Objednatel:	Městská část Praha 14	Katastr:	Kyje	Kraj:	Hl.město Praha
Akce:	REKONSTRUKCE KOMUNIKACÍ V OBLASTI STARÝCH KYJÍ			Datum	Stupeň
Objekt:	MÍSTNÍ KOMUNIKACE ODVODNĚNÍ			11/2017	PDPS
Příloha:	PODÉLNÝ PROFIL - STUPSKÁ			Souprava	Č. přílohy
	Měřítko: 1:500				B3.2
					03.11.2017