

SKLONOVÉ POMĚRY  
MĚŘÍTKA X / Y 1:500 / 1:200  
LEGENDA TYPŮ ČAR  
TERÉN  
NIVELETA

ZMĚNY PŘÍČNÉHO SKLONU

KÓTY UPRAV. TERÉNU


KÓTY NIVELETY

KÓTY TERÉNU  
SROVNÁVACÍ ROVINA: 211

STANIČENÍ

VZDÁLENOST PŘÍČNÝCH ŘEZŮ  
KONSTRUKCE KOMUNIKACE

SMĚROVÉ POMĚRY

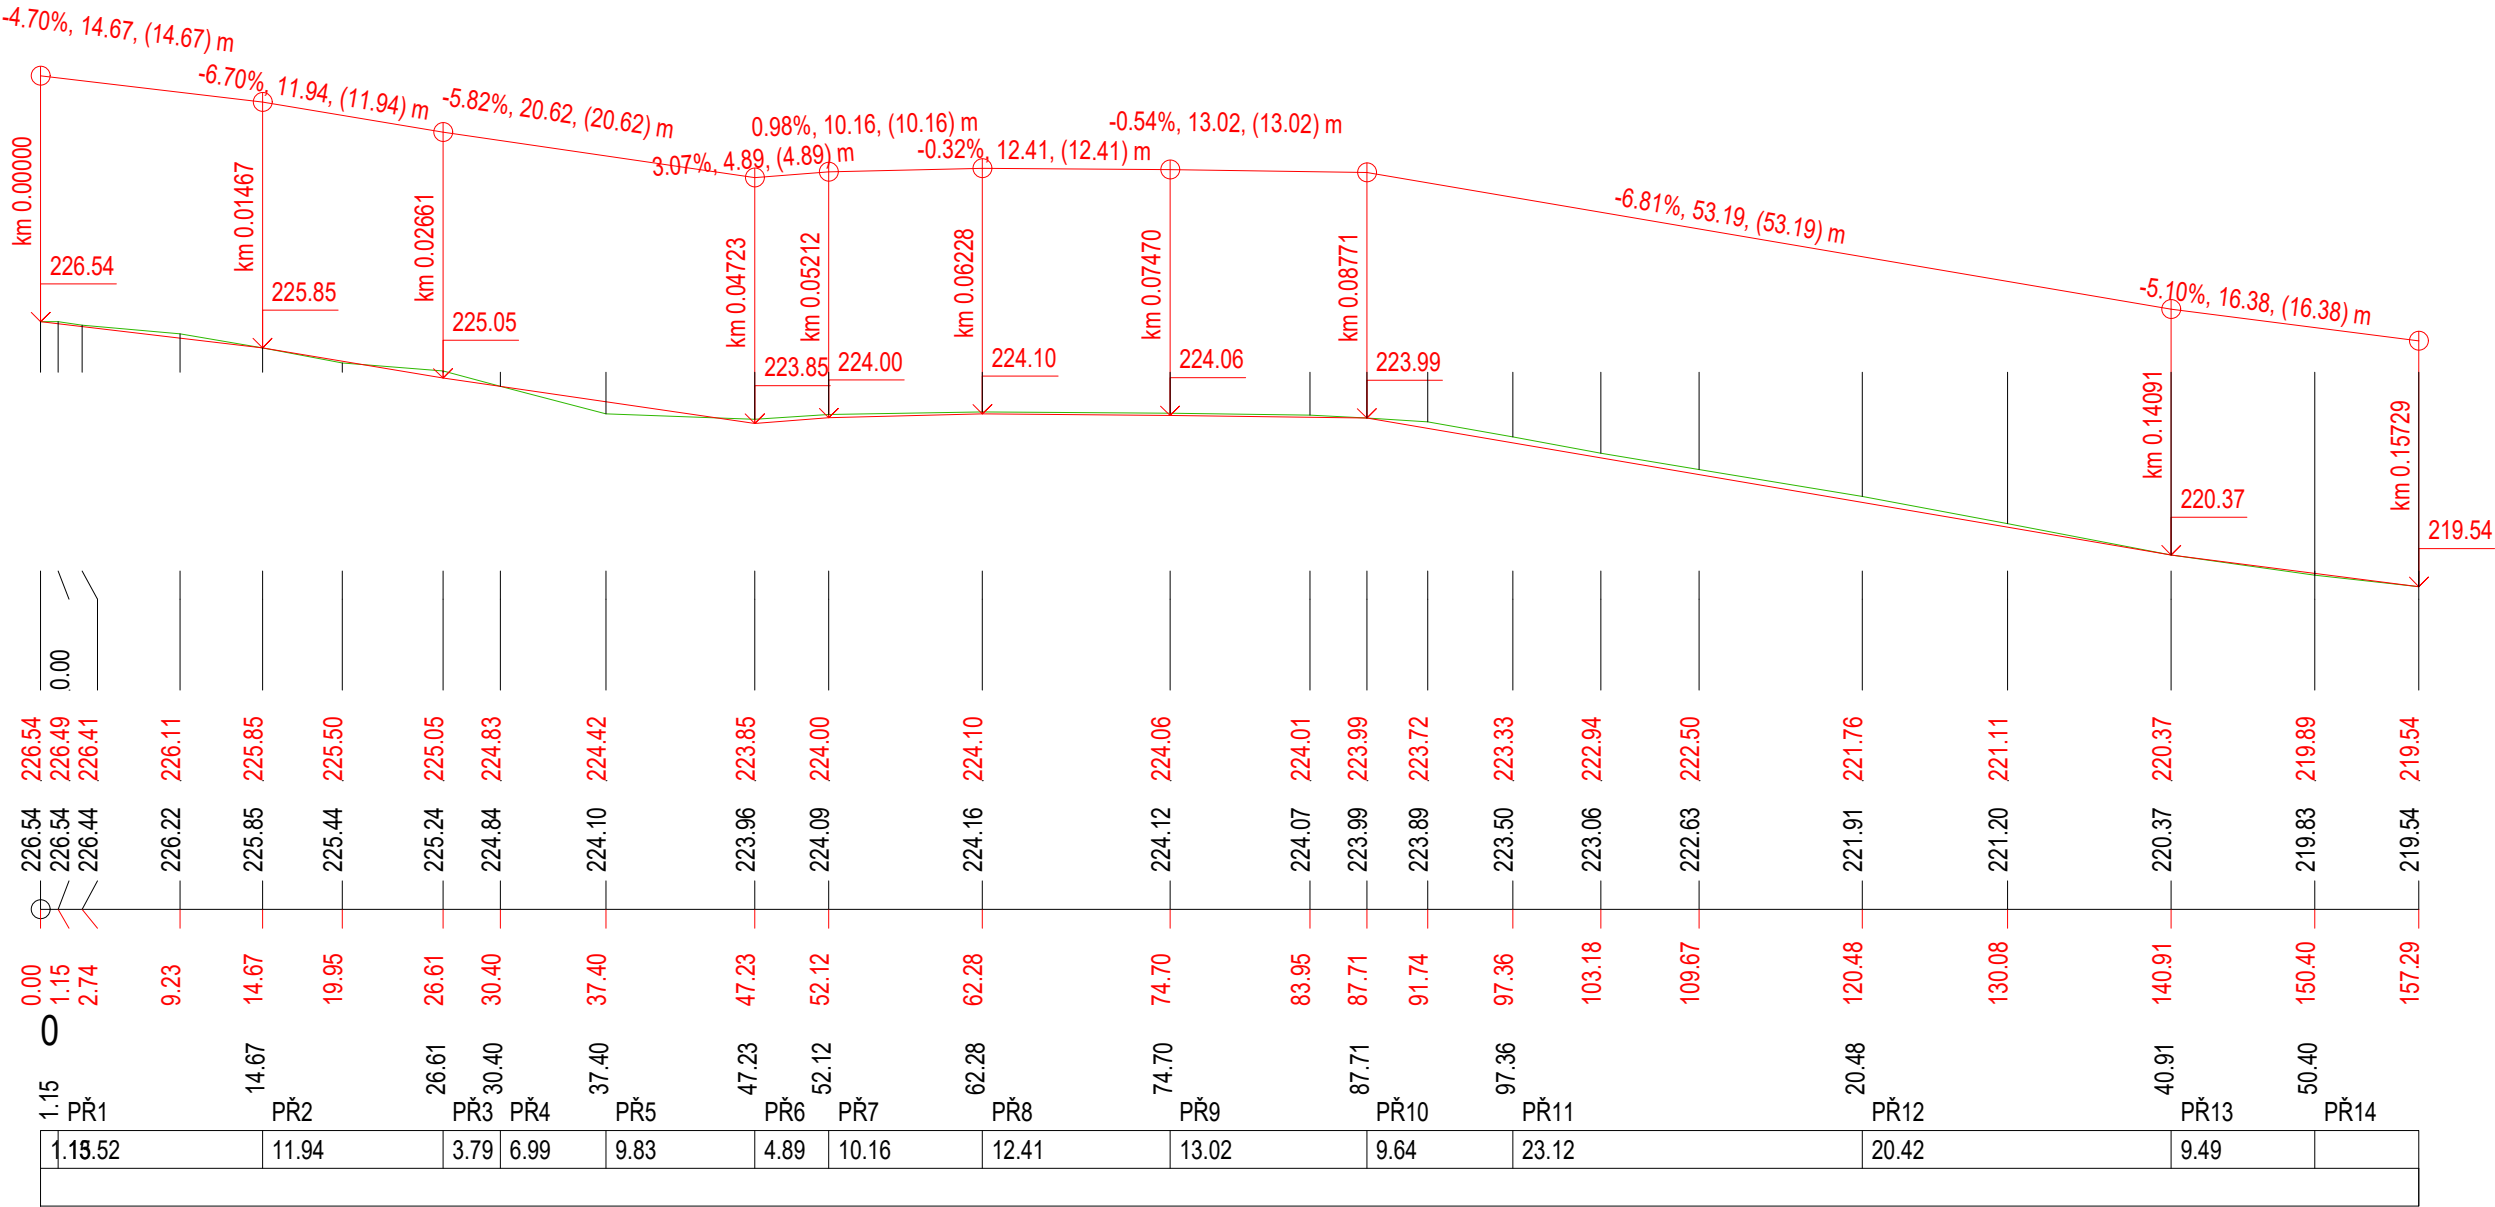

Číslo zakázky: 201601	HIP: Ing. Jiří Sobol	<div>ForVia.cz</div> <div>FORVIA CZ, s.r.o.</div> <div>IČO:02992485, DIČ:CZ02992485, Kolínská 1, 290 01 Poděbrady - Kluk</div>
Schválil: Ing. Jiří Sobol	---	
Tech. kontrola: Ing. Jiří Sobol	Zodp. projektant: Ing. Jiří Sobol	
	info@forvia.cz	
	Vypracoval: Ing. Dominik Šlajer	
	d.slajer@forvia.cz	

Objednatel: Městská část Praha 14	Katastr: Kyje	Kraj: Hl.město Praha
Akce: REKONSTRUKCE KOMUNIKACÍ V OBLASTI STARÝCH KYJÍ	Datum: 11/2017	Stupeň: PDPS
Objekt: MÍSTNÍ KOMUNIKACE ODVODNĚNÍ	Souprava: Č. přílohy B3.1	
Příloha: PODÉLNÝ PROFIL - KRČÍNOVO NÁMĚSTÍ	Měřítko: 1:500	03.11.2017