



DETAIL SVĚTLÍKU V PLOCHÉ STŘEŠE
1:10

DETAIL B

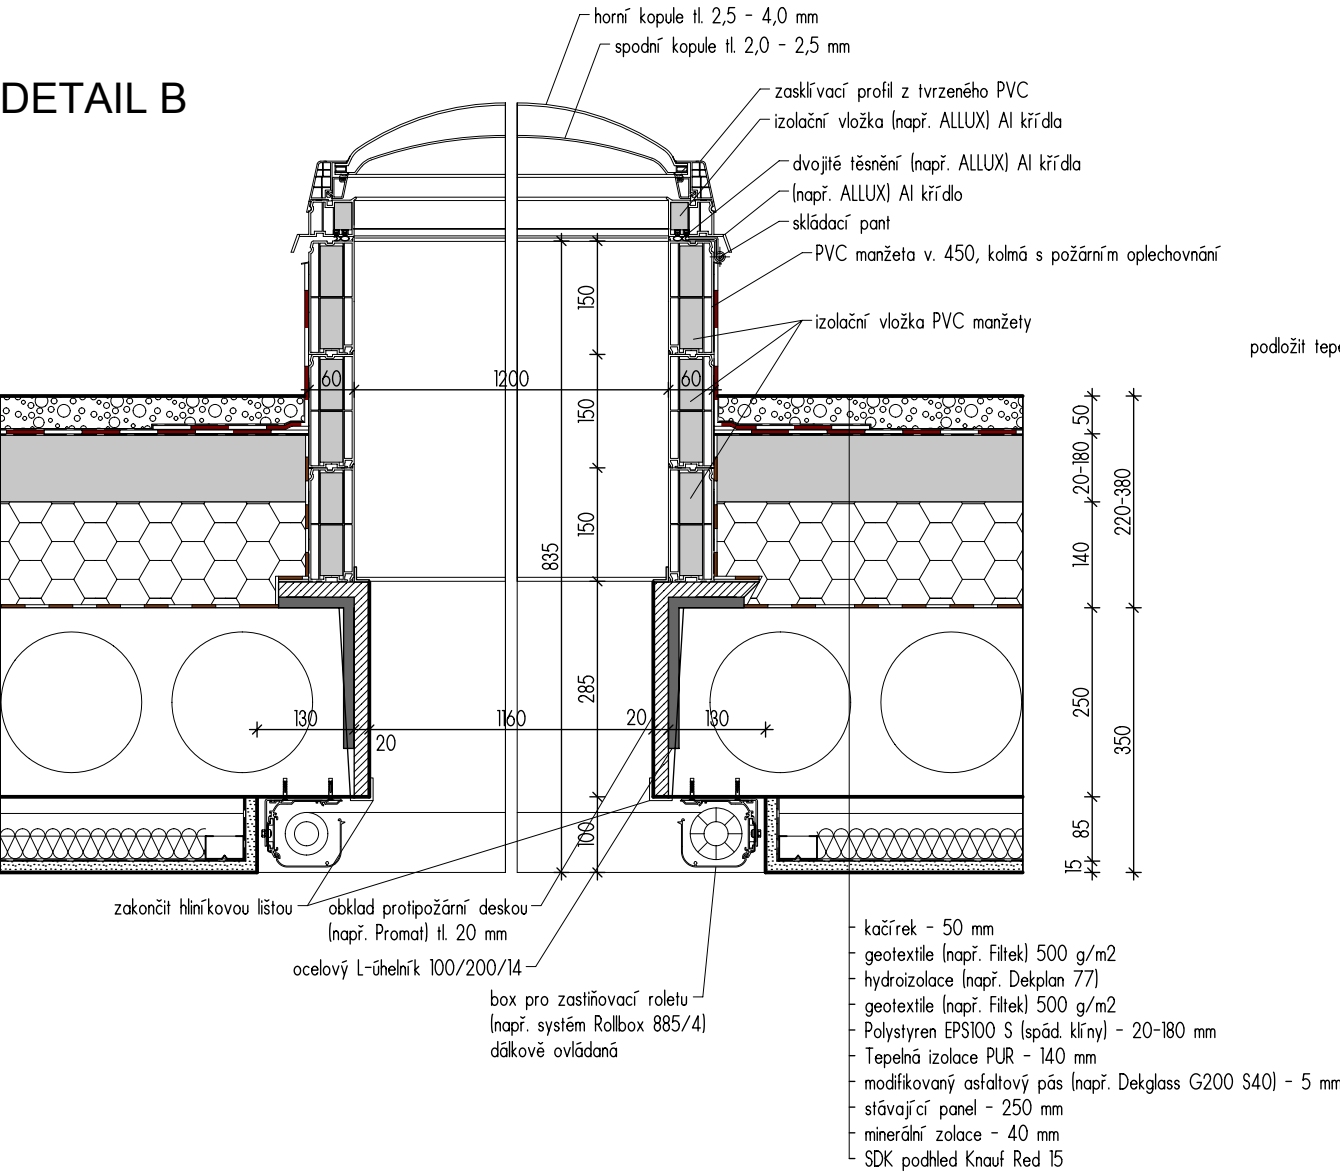

DETAIL A

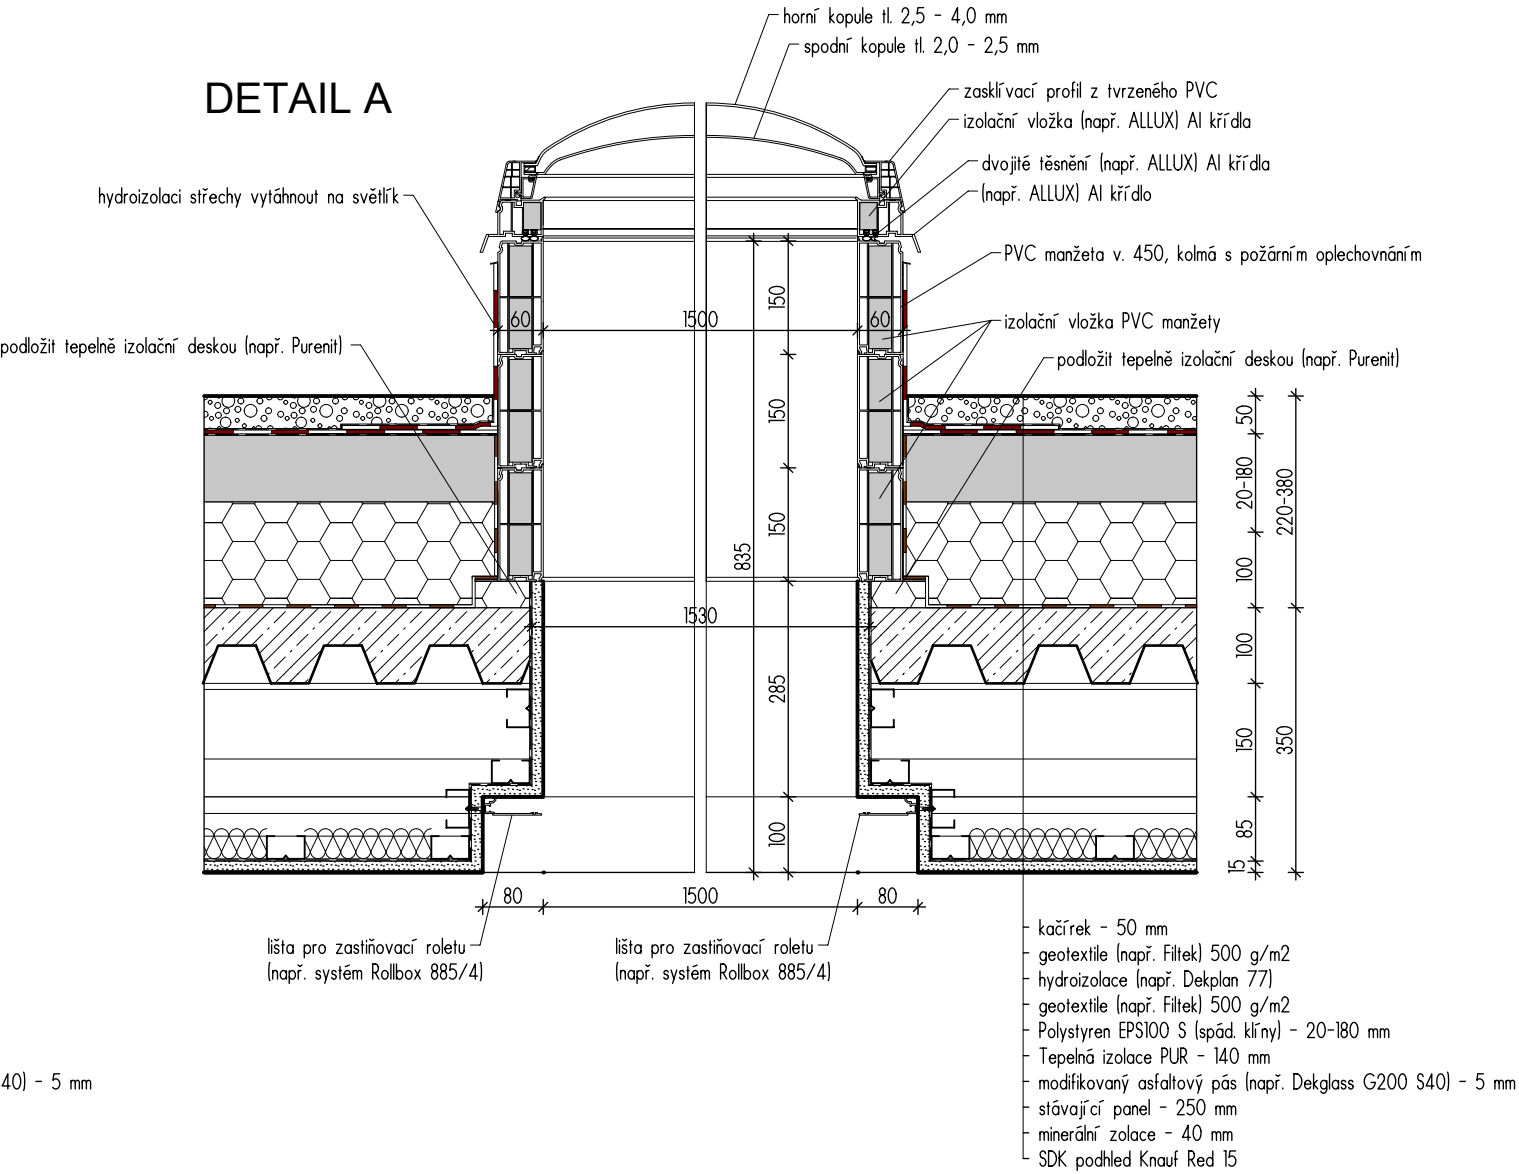

<div>R-Projekt 07 Praha s.r.o.</div> <div>Ke Strašnické 8/1795, Praha 10</div> <div>tel. 261 305 100, 261 305 101</div> <div>e-mail: jiri.padevet@rprojekt07.cz</div>	<div>AKCE</div> <div>Stavební úpravy a změna využití školnického bytu na kmenovou učebnu se zázemím - ZŠ Chvaletická Chvaletická 4/ čp. 918 Praha 9 - k.ú. Hloubětín</div>	VED.PROJ.		ING. JIŘÍ PADEVĚT	
		ZODP.PROJ.		JAROSLAV KREJČÍ	
		SPOLUPR.			
		ZAK.Č.		0009 0074 40	
<div>OBJEDNAVATEL</div> <div>ZŠ Chvaletická Chvaletická 918 198 00 Praha 14</div>	<div>VÝKRES</div> <div>Detail střešního světlíku</div>	STUPEŇ DPS		<div>D.1.1</div> <div>AS</div> <div>PROFESE</div>	<div>5.1</div> <div>ČÍSLO</div>
		FORM. 2A4			
		MĚŘ. 1:10			
		DATUM 01/2017			