



Pohled jihozápadní
JZ1

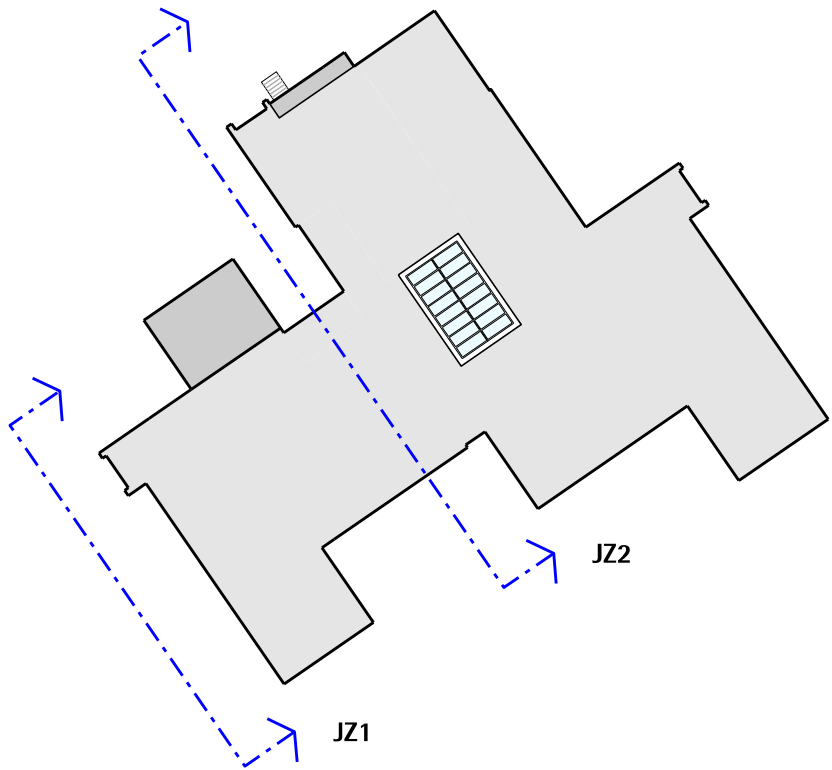

Pohled jihozápadní
JZ2

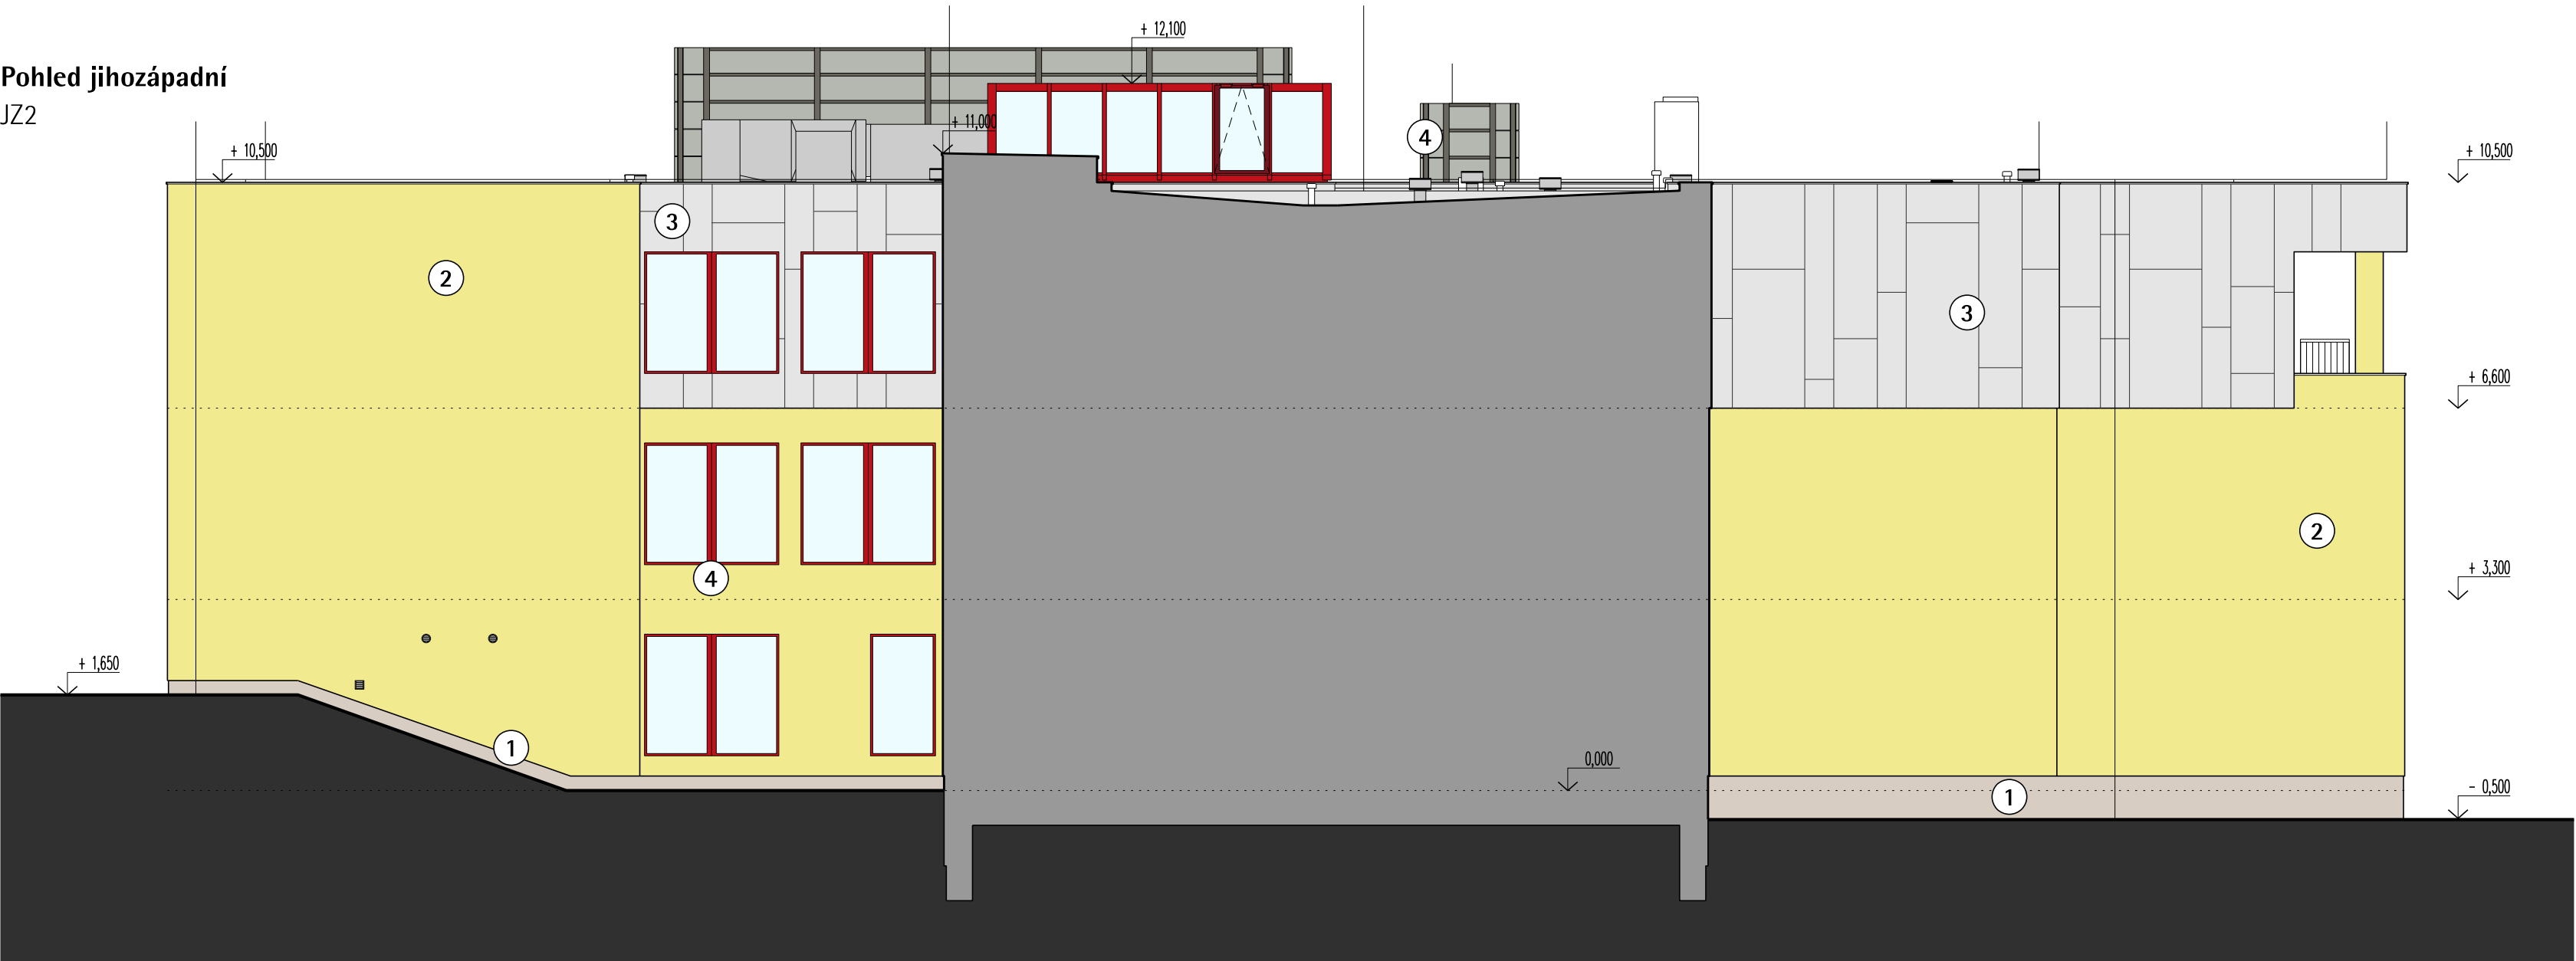

Legenda materiálů		
1	Soklová omítka	běžová odpovídající přibližně Baumit M326
2	Omítka	žlutá odpovídající přibližně Baumit 0023
3	Cementotřískové desky	přírodní (šedá) odpovídající přibližně RAL 7001
4	Hliníková okna	RAL 3020 (rám), RAL 3032 (křídlo) červená

Paré		Počátek 0/0 (projekt, m) lokální systém Výška ±0.00 (projekt, m) 239,99 m Bpv (podlaha 1.NP)
------	---	--

Projekt		Rekonstrukce domova důchodců			
		Bojčenkova 1099, 198 00 Praha 14 – Černý Most			
Investor		Městská část Praha 14 Bratří Vendlíků 1073, 198 21 Praha 9 IČ 00231312			
Architekt či generální projektant		Dvořák architekti, s.r.o. Krakovská 5, 110 00 Praha 1 IČ 27134822 T 776 272 435, E jan.dvorak@d-arch.cz		Ing. Jan Dvořák	
Stupeň		4	DSP		
Část		D	Dokumentace stavebního objektu		
Profese		1.1	Architektonicko-stavební řešení		
Zodpovědný projektant části		Dvořák architekti, s.r.o. Krakovská 5, 110 00 Praha 1 IČ 27134822 T 774 712 435, E katerina.havlova@d-arch.cz		Ing. arch. Kateřina Havlová	
Razítko		Název výkresu Pohledy JZ		Číslo výkresu b.11	
		Datum 01/2017		Měřítko M 1:100	
168.Pohledy.dgn CAD-soubor		168-4 . projekt		D.1.1 . stupeň	
		b.11 . část		a číslo výkresu	
				rev	