


PŮDORYS ŠKRABKY A SKLADU

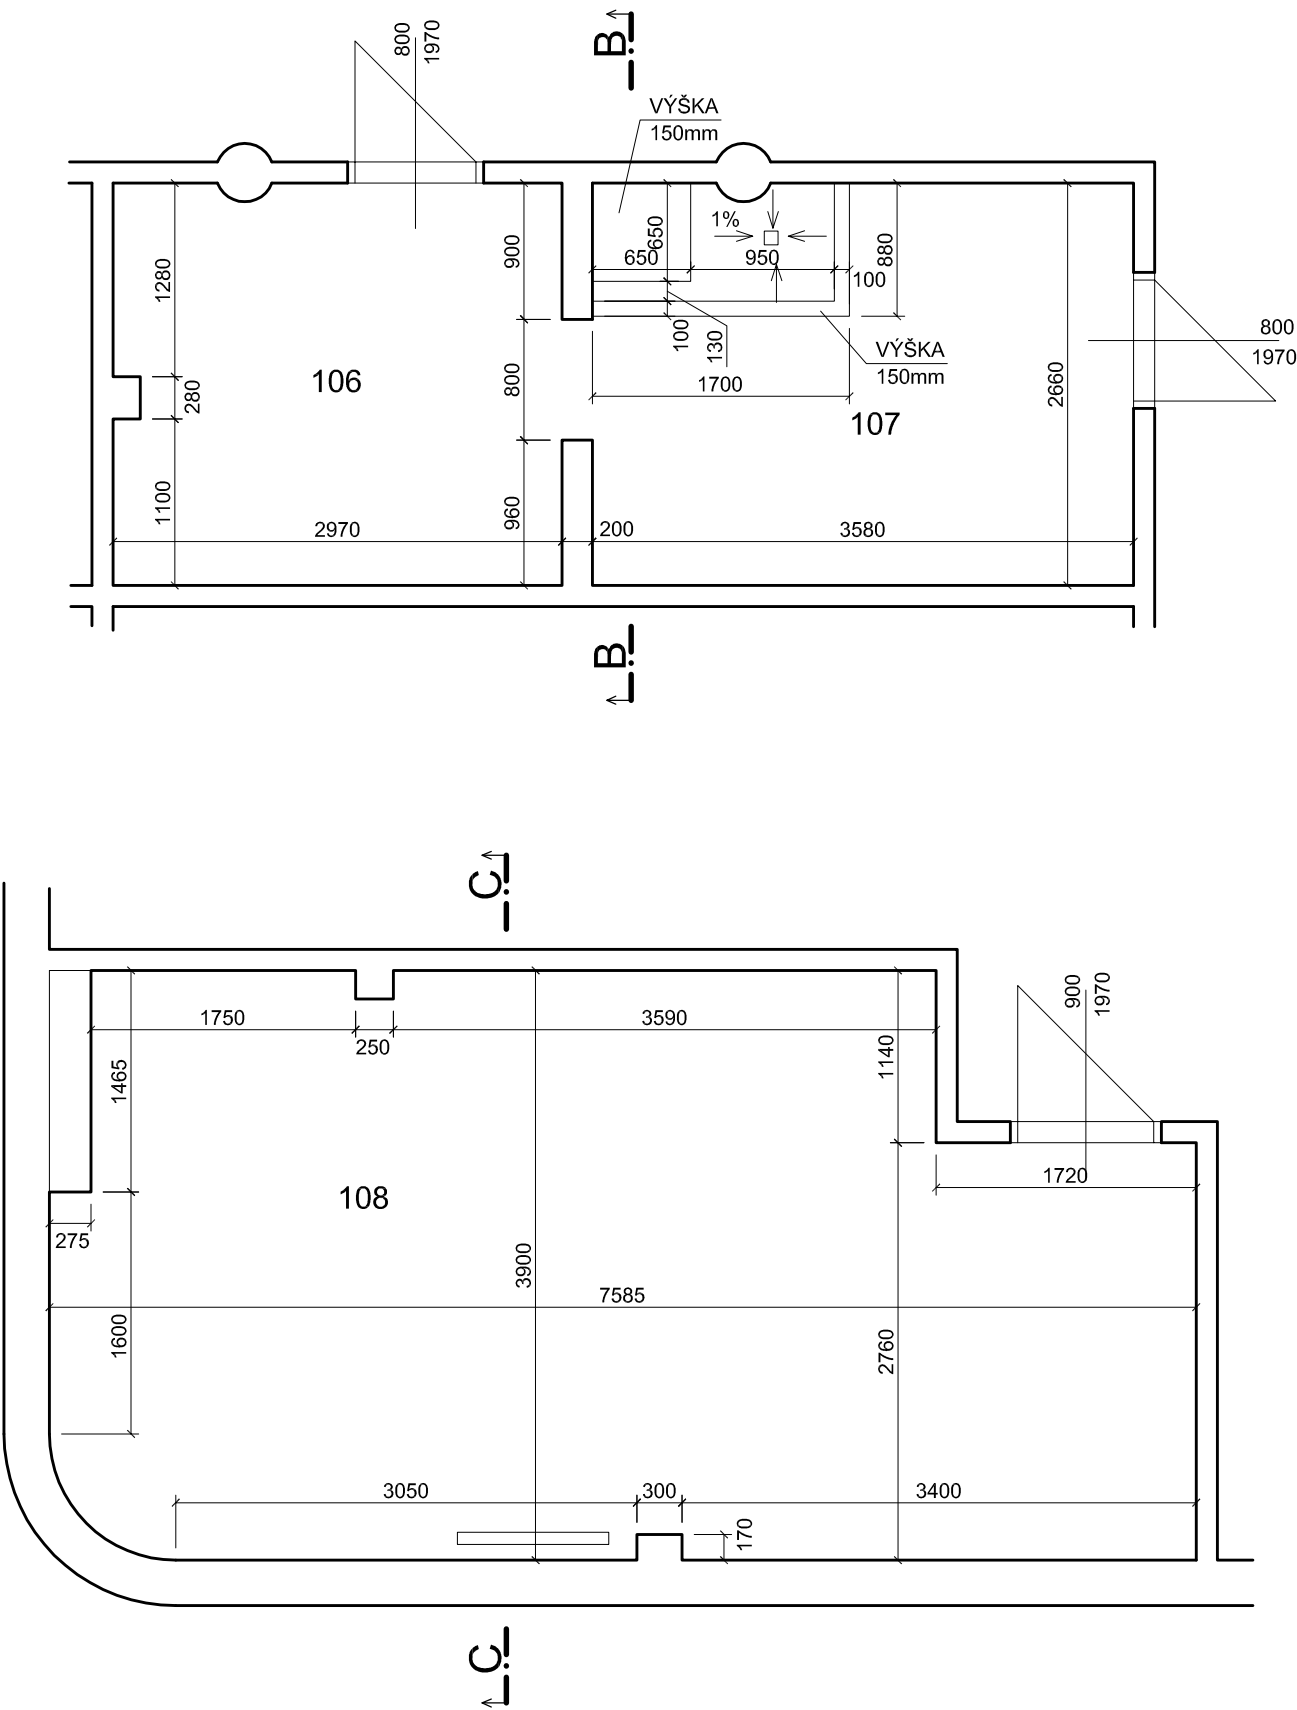



LEGENDA MÍSTNOSTÍ

ČÍSLO	ÚČEL MÍSTNOSTI	PLOCHA [m²]	POVRCHOVÉ ÚPRAVY			POZNÁMKY
			PODLAHA	STĚNY	STROP	
106	SKLAD BRAMBOR	8,0	KD	KO,VŠ	VŠ	KERAM. OBKLAD 2000 mm
107	ŠKRABKA	9,5	KD	KO,VŠ	VŠ	KERAM. OBKLAD 2000 mm
108	SUCHÝ SKLAD	26,9	KD	KO,VŠ	VŠ	KERAM. OBKLAD 2000 mm

POZNÁMKY

- BUDE PROVEDENO VYBOURÁNÍ STÁVAJÍCÍ DLAŽBY, BETONOVÉ MAZANINY A POLYSTYRÉNU
- OBKLADY BUDOU VYBOURANÉ U PODLAHY NA VÝŠKU JEDNÉ OBKLADAČKY, VE SPRŠE NA CELOU VÝŠKU
- BUDOU PROVEDENÉ NOVÉ VRSTVY PODLAHY (POLYSTYRÉN, BET. MAZANINA, DLAŽBA)
- BETONOVÁ MAZANINA BUDE Z BETONU C 16/20 S POLYPROPYLENOVÝMI VLÁKNY
- POD DLAŽBOU BUDE PROVEDENÁ HYDROIZOLAČNÍ STĚRKA VČ. BANDÁŽE (STYK PODLAHA-STĚNA)
- PO ODKRYTÍ VRSTEV BUDE PROVEDENÁ REVIZE PODLAHOVÉ VPUSTI VE ŠKRABCE BRAMBOR A SPRŠE
- PO ODKRYTÍ VRSTEV BUDE PROVEDENÁ REVIZE NÁPOJENÍ KLOZETŮ NA KANALIZACI A ROZVODU TOPENÍ
- OBKLADY BUDOU DOPLNĚNÉ ROZMĚROVÉ STEJNÝMI A ODSTÍNEM PODOBNÝMI OBKLADAČKAMI
- OBKLAD A DLAŽBA BUDE VYBRÁNA INVESTOREM
- MÍSTO PRO ŠKRABKU BUDE PROVEDENO DLE STÁVAJÍCÍHO VZHLEDU
- PŘED PROVÁDĚNÍM PRACÍ V KOUPELNĚ JE NUTNÉ V PŘÍLEHLÉ HERNĚ PROVÉST ZAKRYTÍ PODLAHY OSB DESKAMI POLOŽENÝCH NA PAPIROVOU LEPENKU V ŠÍŘCE MIN. 1200 mm OD DVEŘÍ KOUPELNY AŽ PO VÝSTUP NA TERASU.
- SOKLÍK VE SKLADU BUDE PROVEDEN ZE STEJNÉ DLAŽBY JAKO PODLAHA ŘEZÁNÍM, VÝŠKA SOKLÍKU 70MM
- STÁVAJÍCÍ DĚLÍCÍ STĚNY BUDOU ODSTRANĚNÉ, NOVÉ BUDOU STEJNÉHO VZHLEDU JAKO V OSTATNÍCH KOUPELNÁCH VIZ FOTO DĚLÍCÍ STĚNY
- DLAŽBA V KOUPELNĚ BUDE 200x200 mm POLOŽENÁ NA KOSO, OSTATNÍ BUDE 300x300 mm POLOŽENÁ NA STŘÍH
- V KOUPELNĚ BUDOU OPRAVENÉ A NATŘENÉ OCELOVÉ ZÁRUBNĚ DO MÍSTNOSTÍ Č. 103 A 104.
- PO DOKONČENÍ PRACÍ BUDE V OPRAVOVANÝCH MÍSTNOSTECH PROVEDENÁ VÝMALBA

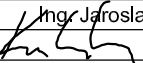Vypracoval: 			
Investor Městská část Praha 14 Bratří Venclíků 1073, 198 21 Praha 9			
Místo stavby	MŠ Bobkova, k.ú. Černý Most, parc.č. 232/560	Datum	04/2018
Havarijní stav MŠ Bobkova		Stupeň	ZPD
		Měřítko	1 : 50
Příloha:	Půdorys škrabky a skladu	Číslo přílohy	D 02