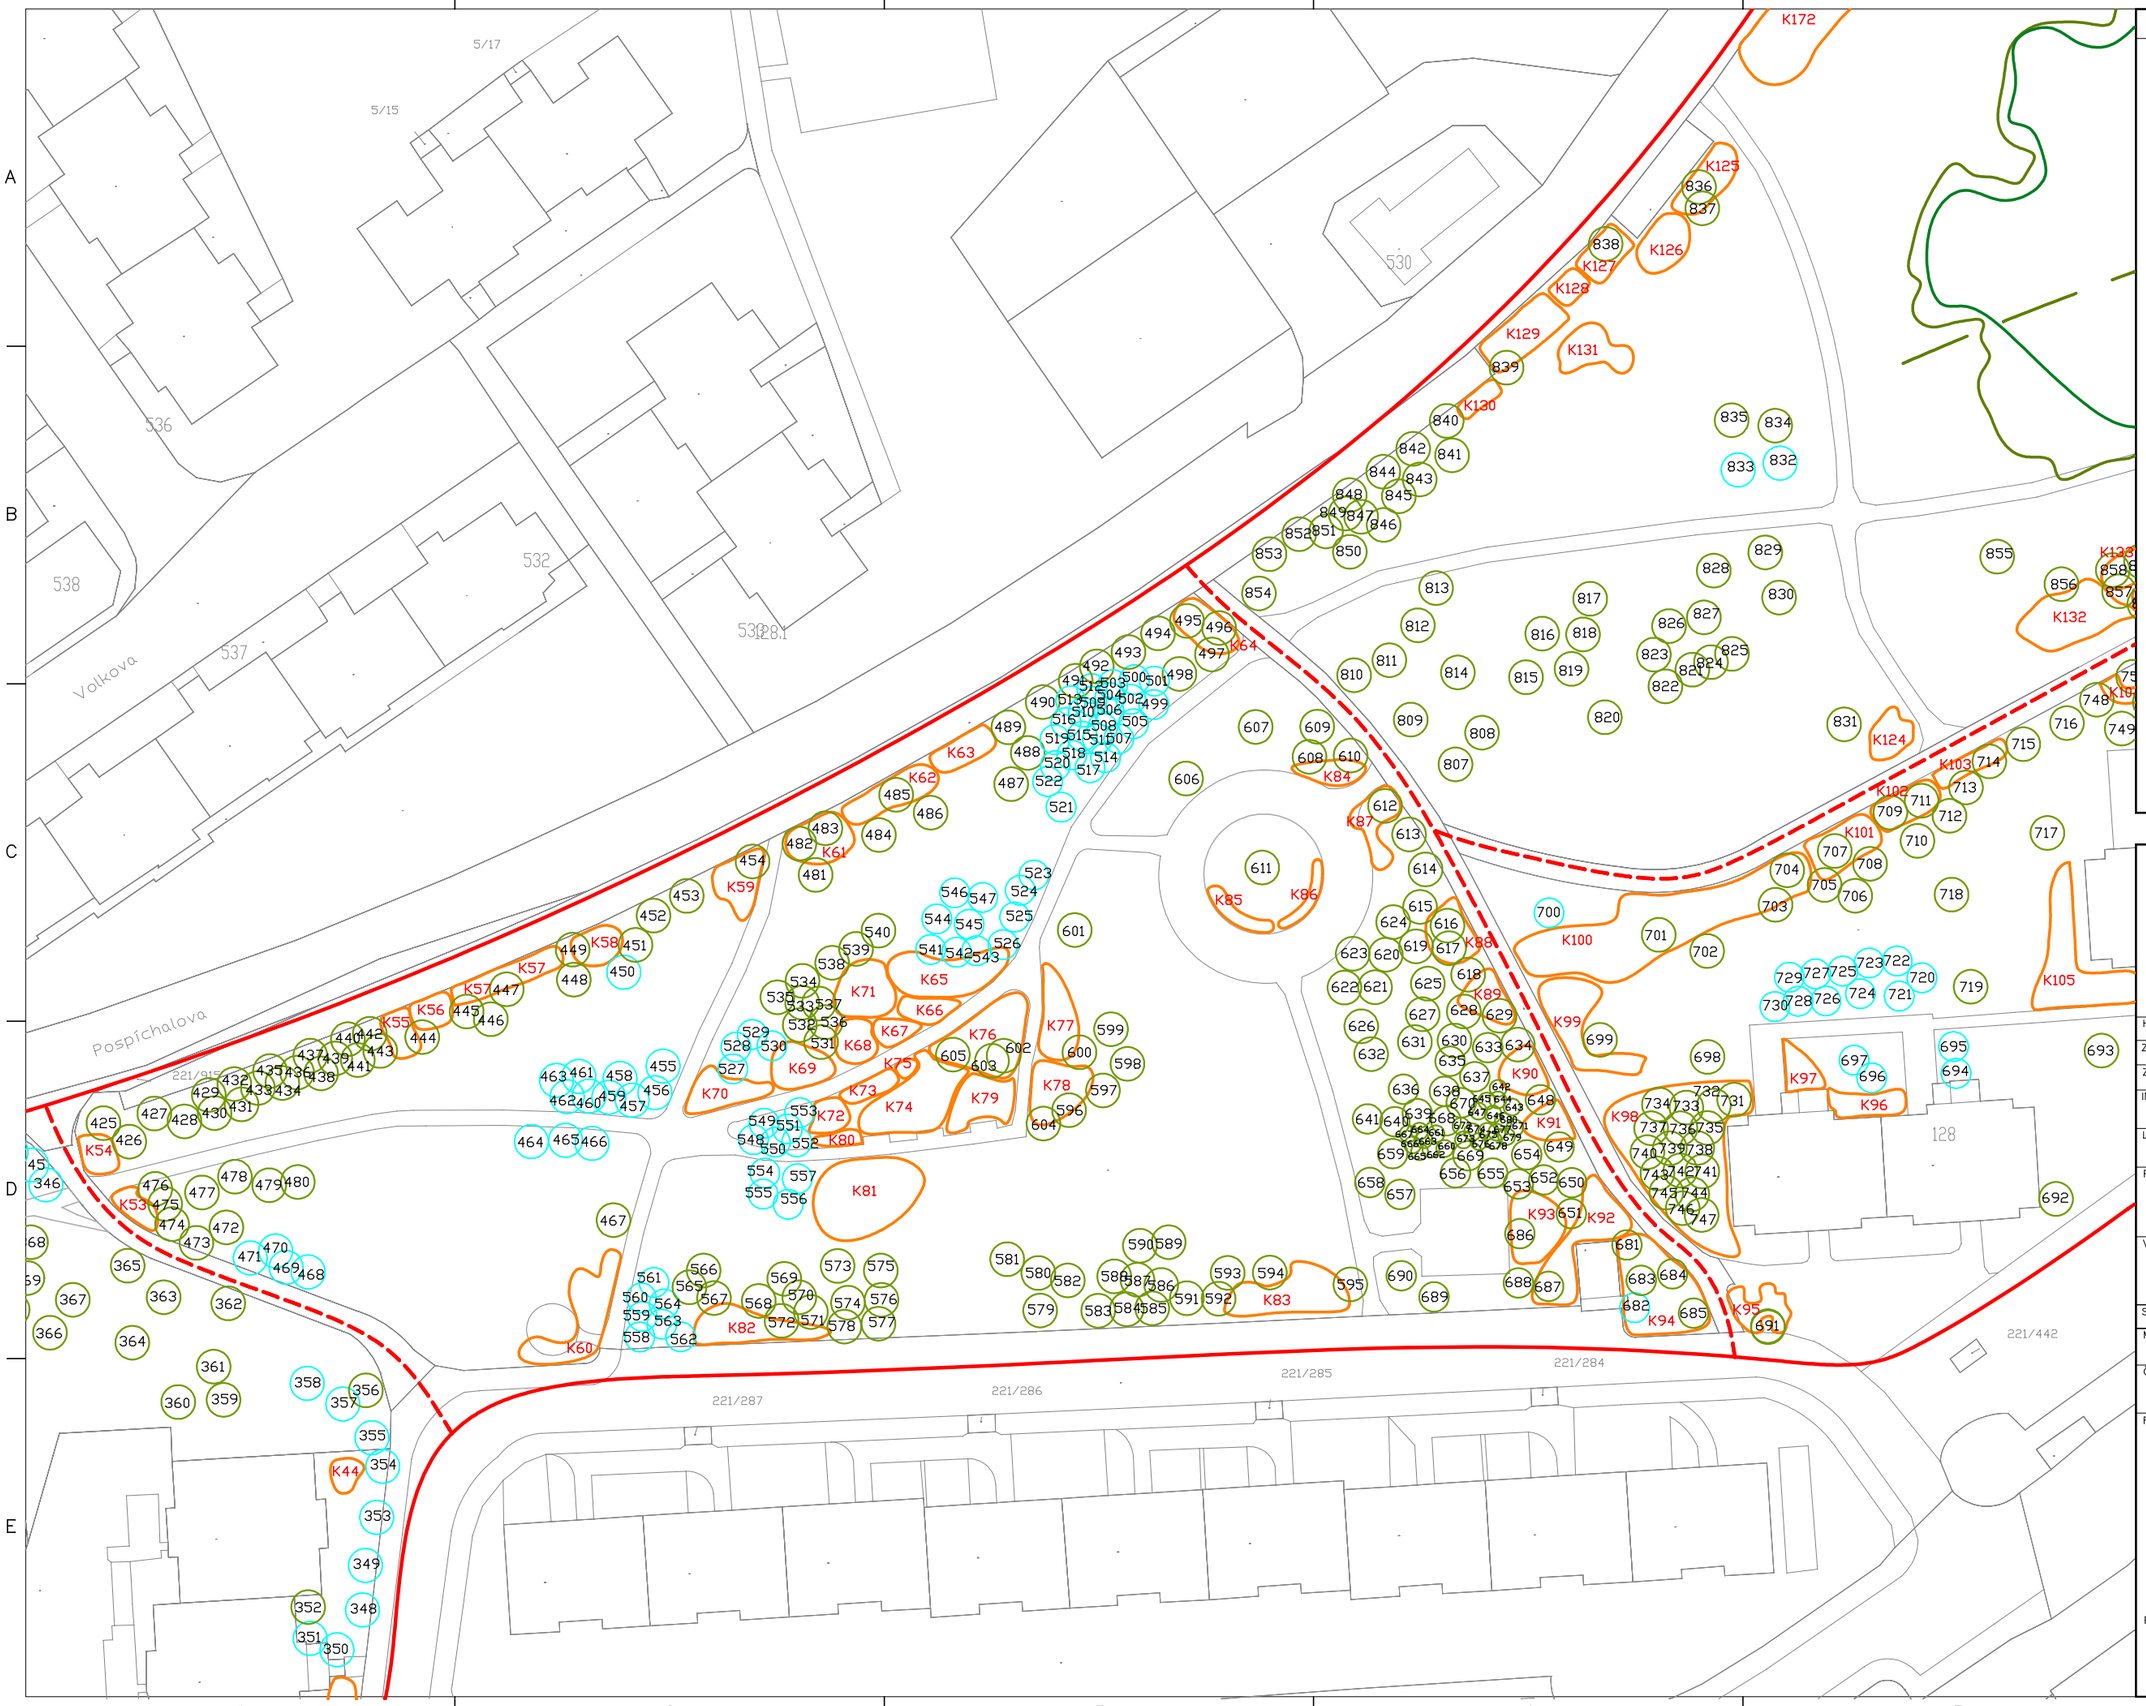

Poznámky / Legenda

- listnatý strom
- jehličnatý strom
- keřová plocha
- 95 pořadové číslo - strom
- K25 pořadové číslo - keř
- P1 značení souvislého porostu
- hranice souvislého porostu
- hranice vodní plochy
- hranice zpracovávaného území
- vymezení vnitřních zón

N

1:800
0 10 20 30

Ing. Marcela Bittnerová, Ph.D.
Hůrská 424/11, 198 00 Praha 9
+420 606 249 899
marcela.bittnerova@seznam.cz

Zahradní a krajinná tvorba

HLAVNÍ PROJEKTANT:	Ing. Marcela Bittnerová, Ph.D.
ZODPOVĚDNÝ PROJEKTANT:	Ing. Marcela Bittnerová, Ph.D.
ZHOTOVITEL PROJ. ČÁSTI:	Ing. Marcela Bittnerová, Ph.D.
INVESTOR:	Městská část Praha 14 Bratří Venclíků 1073, 198 21 Praha 9
LOKALITA:	Centrální park Černý Most Praha 14

PROJEKT:

Dendrologický průzkum

VÝKRES:

Výkres zeleně
Zóny C,D,E

STUPEŇ: -

MĚŘÍTKO:	FORMÁT:	DATUM:	REVIZE:
1:800	A3	9/2018	-

ČÍSLO ZAKÁZKY:	ČÍSLO VÝKRESU:	ČÍSLO PARÉ:
2018/0791	3	

RAZÍTKO:

PODPIS: