




PŮDORYS 1.NP

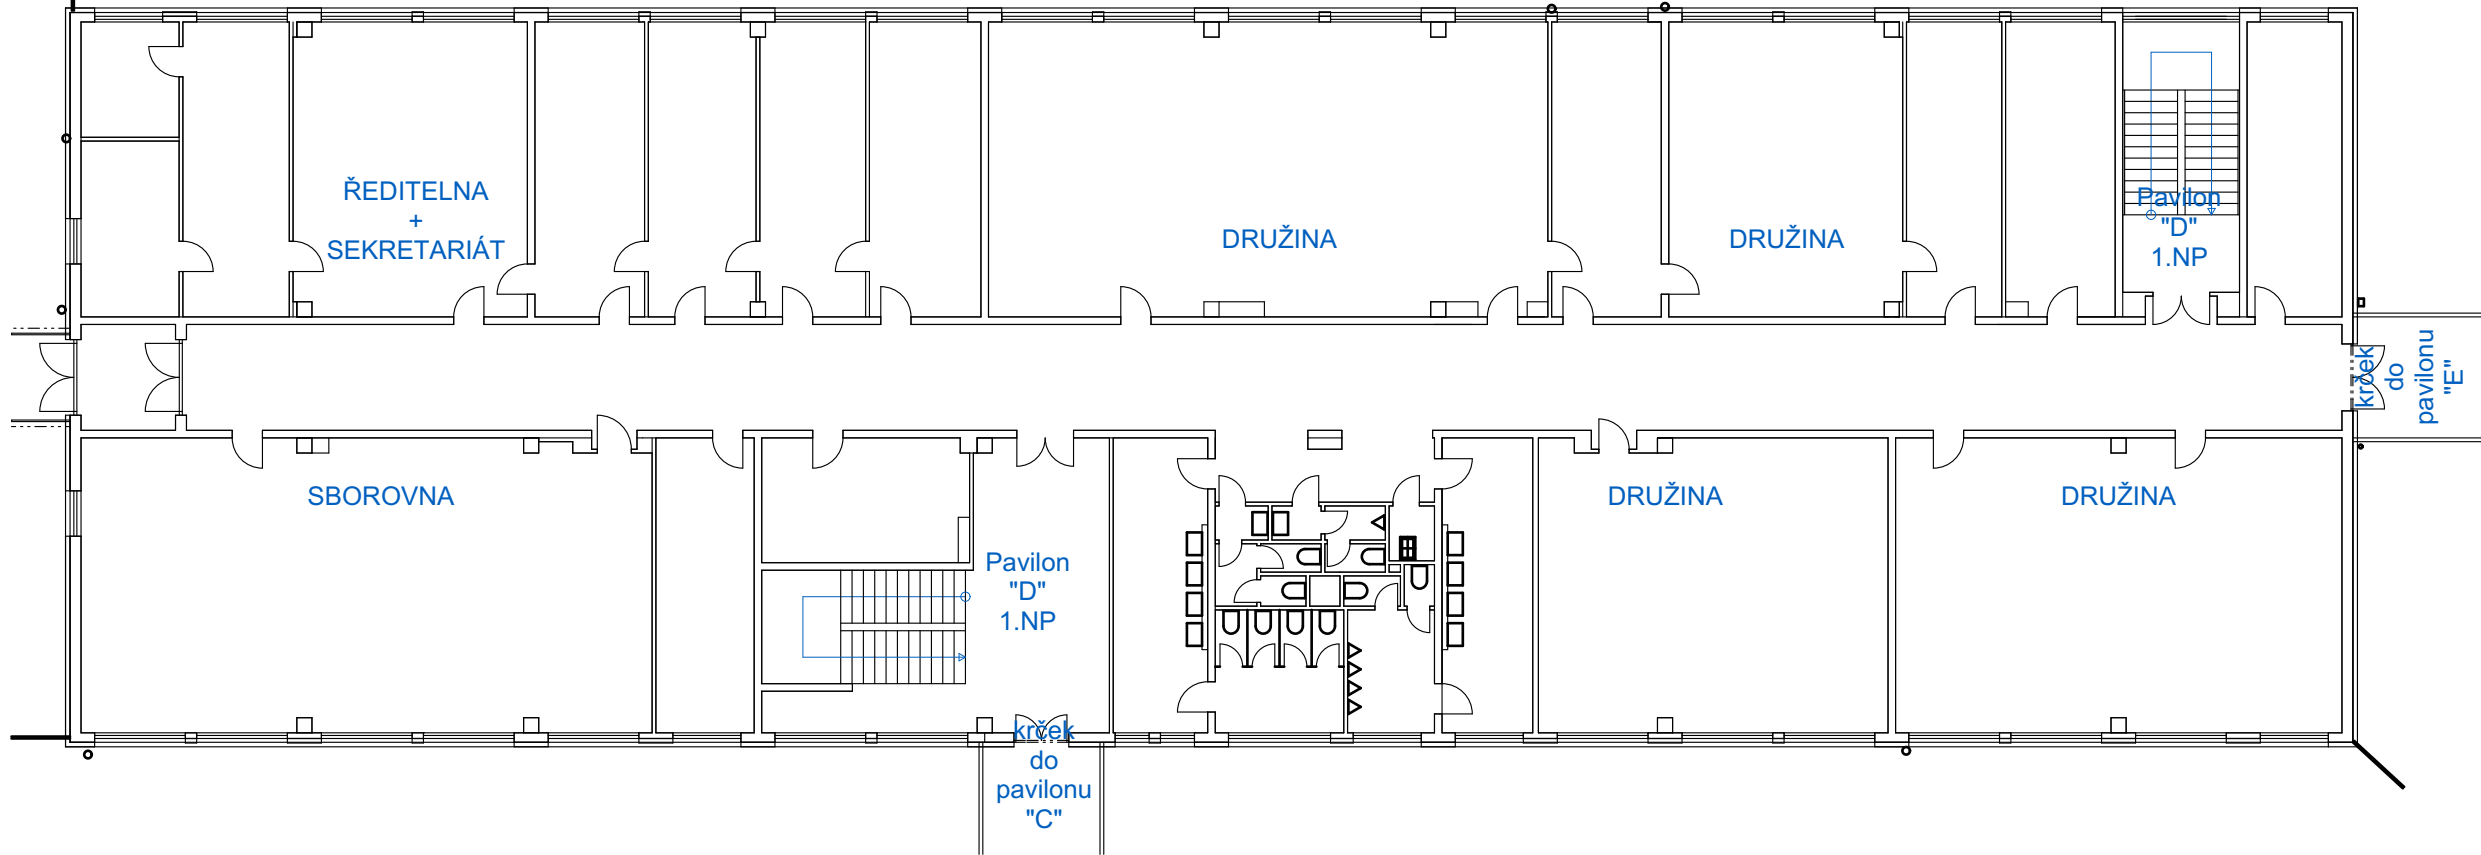


PŮDORYS 2.NP

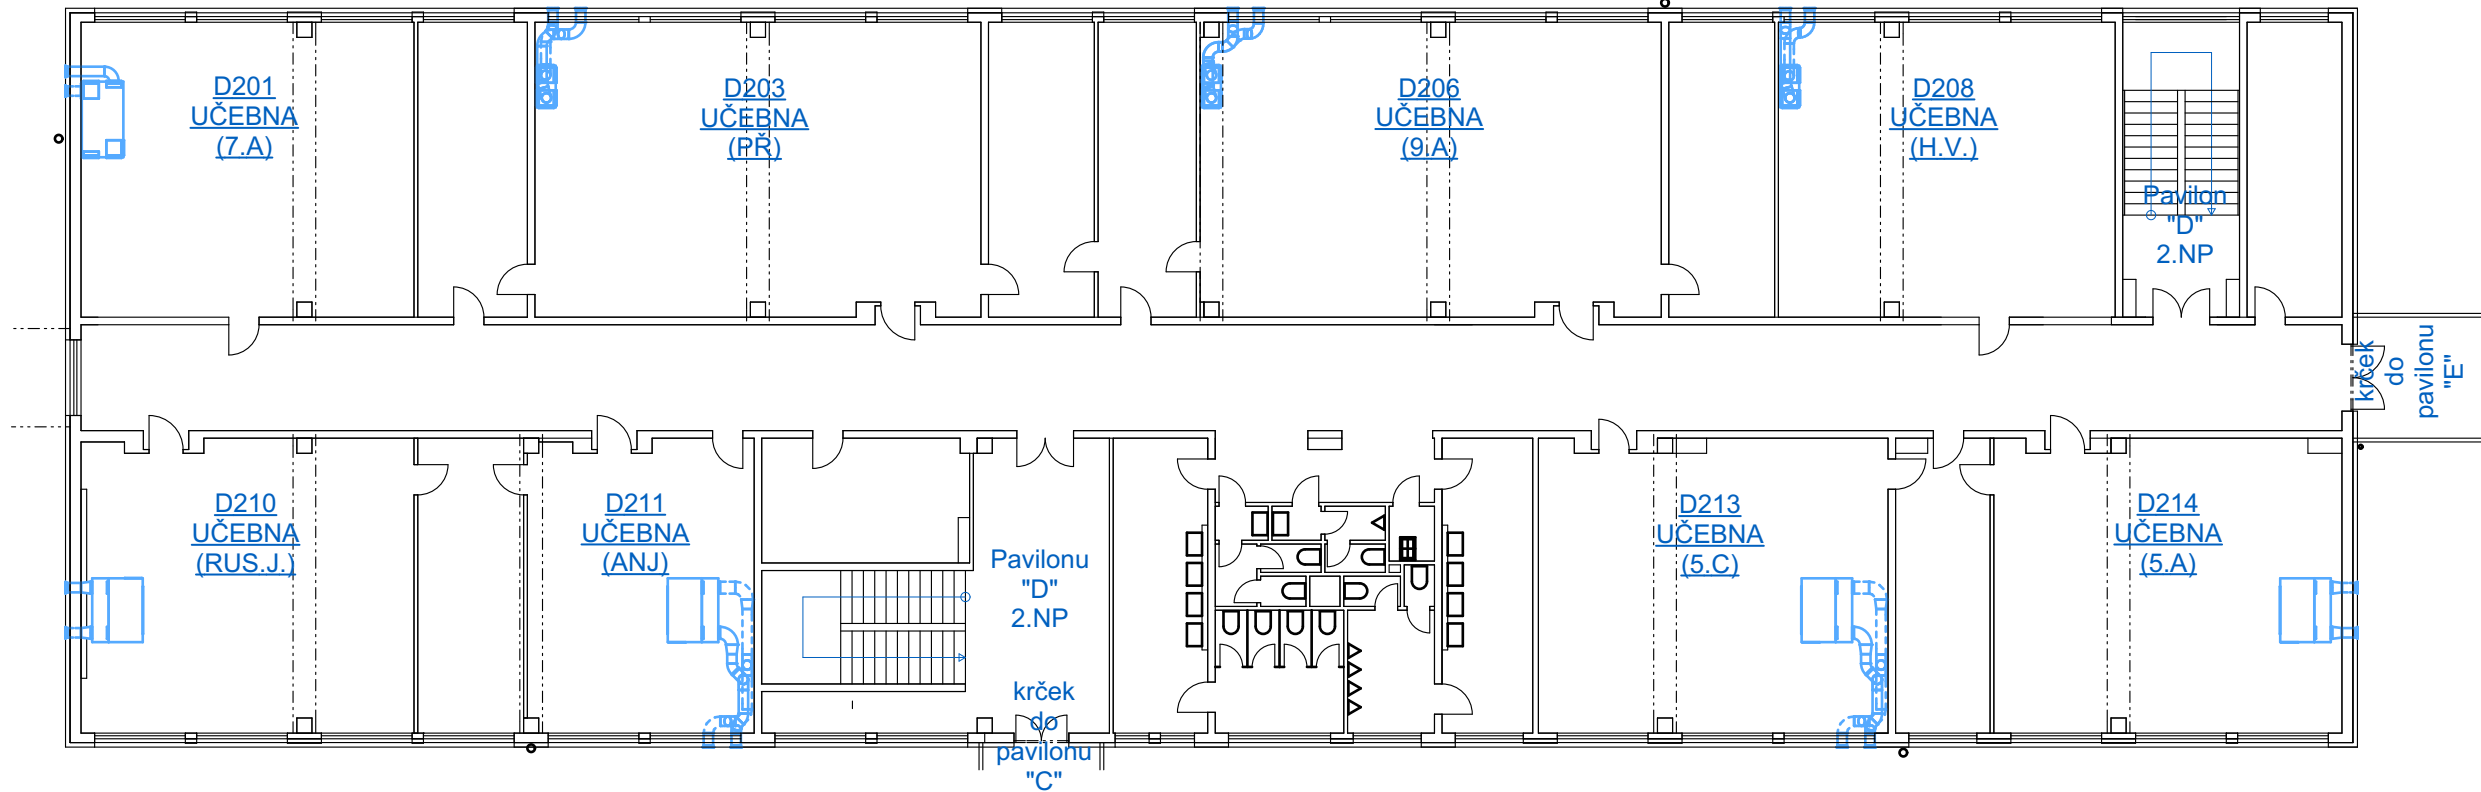

PŮDORYS 3.NP

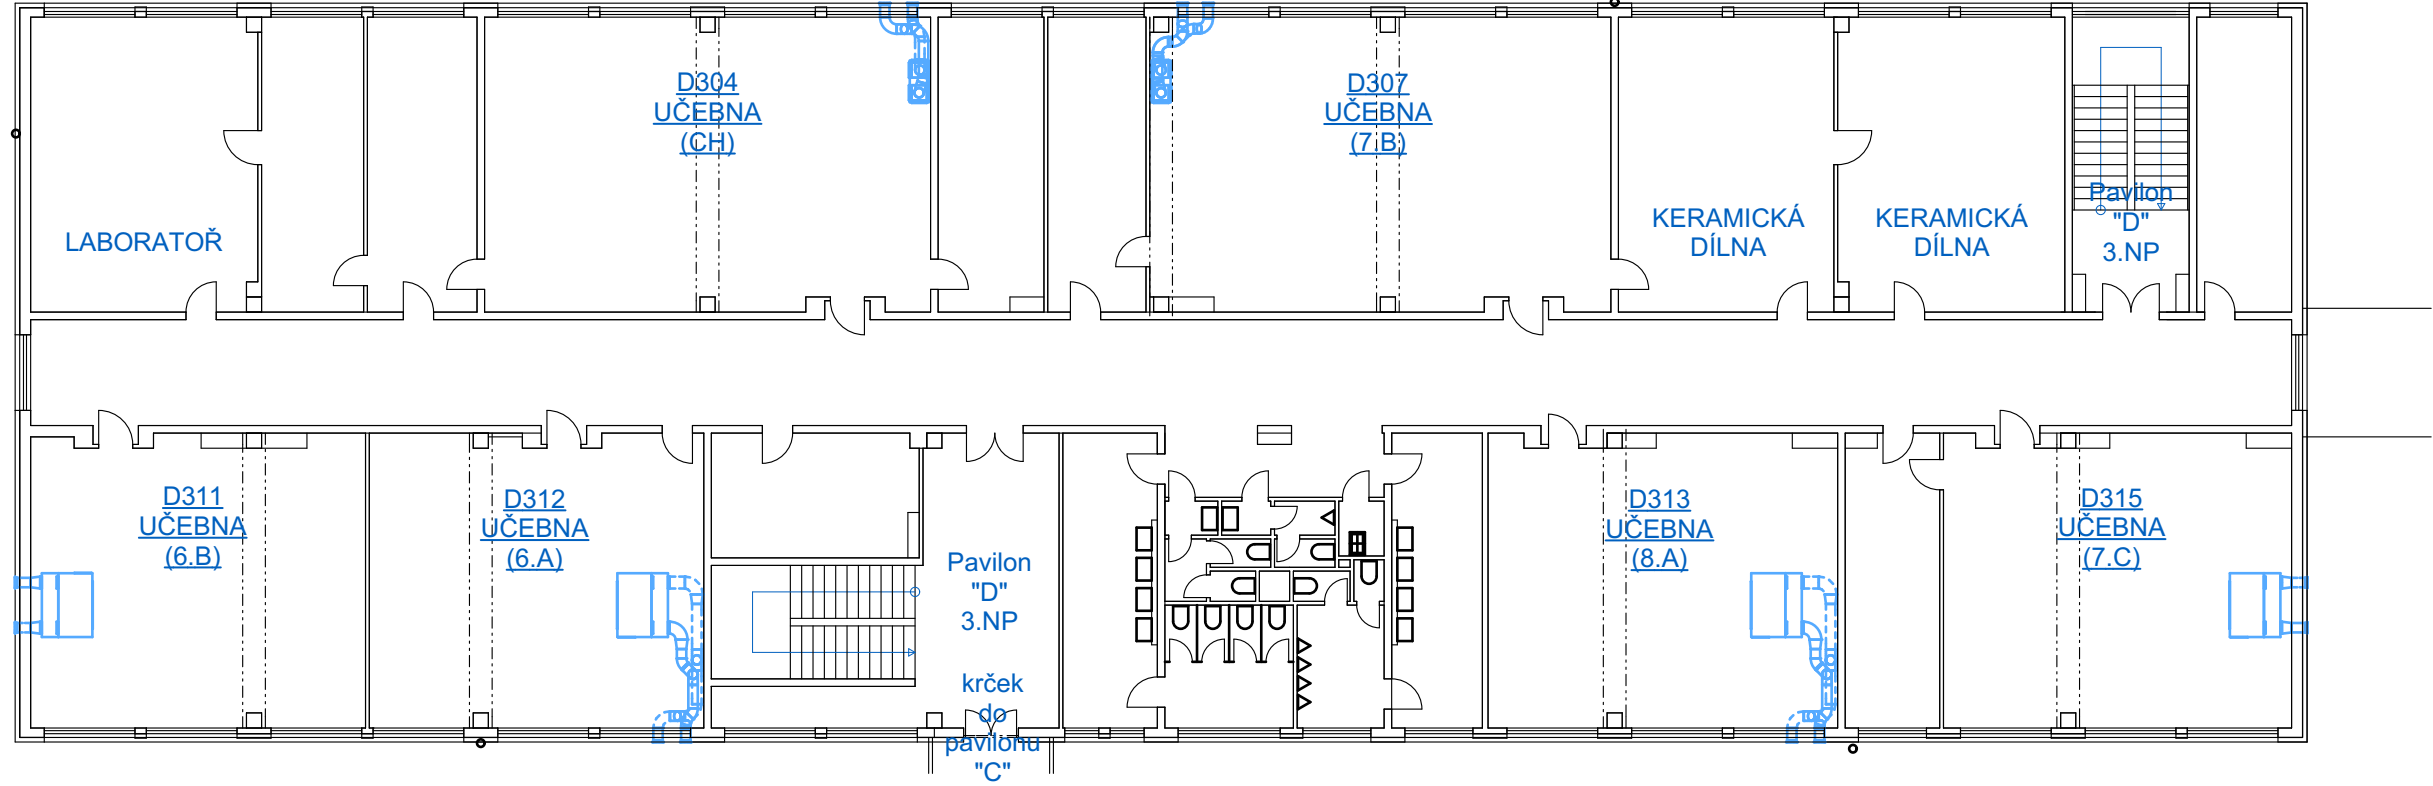

PŮDORYS 4.NP

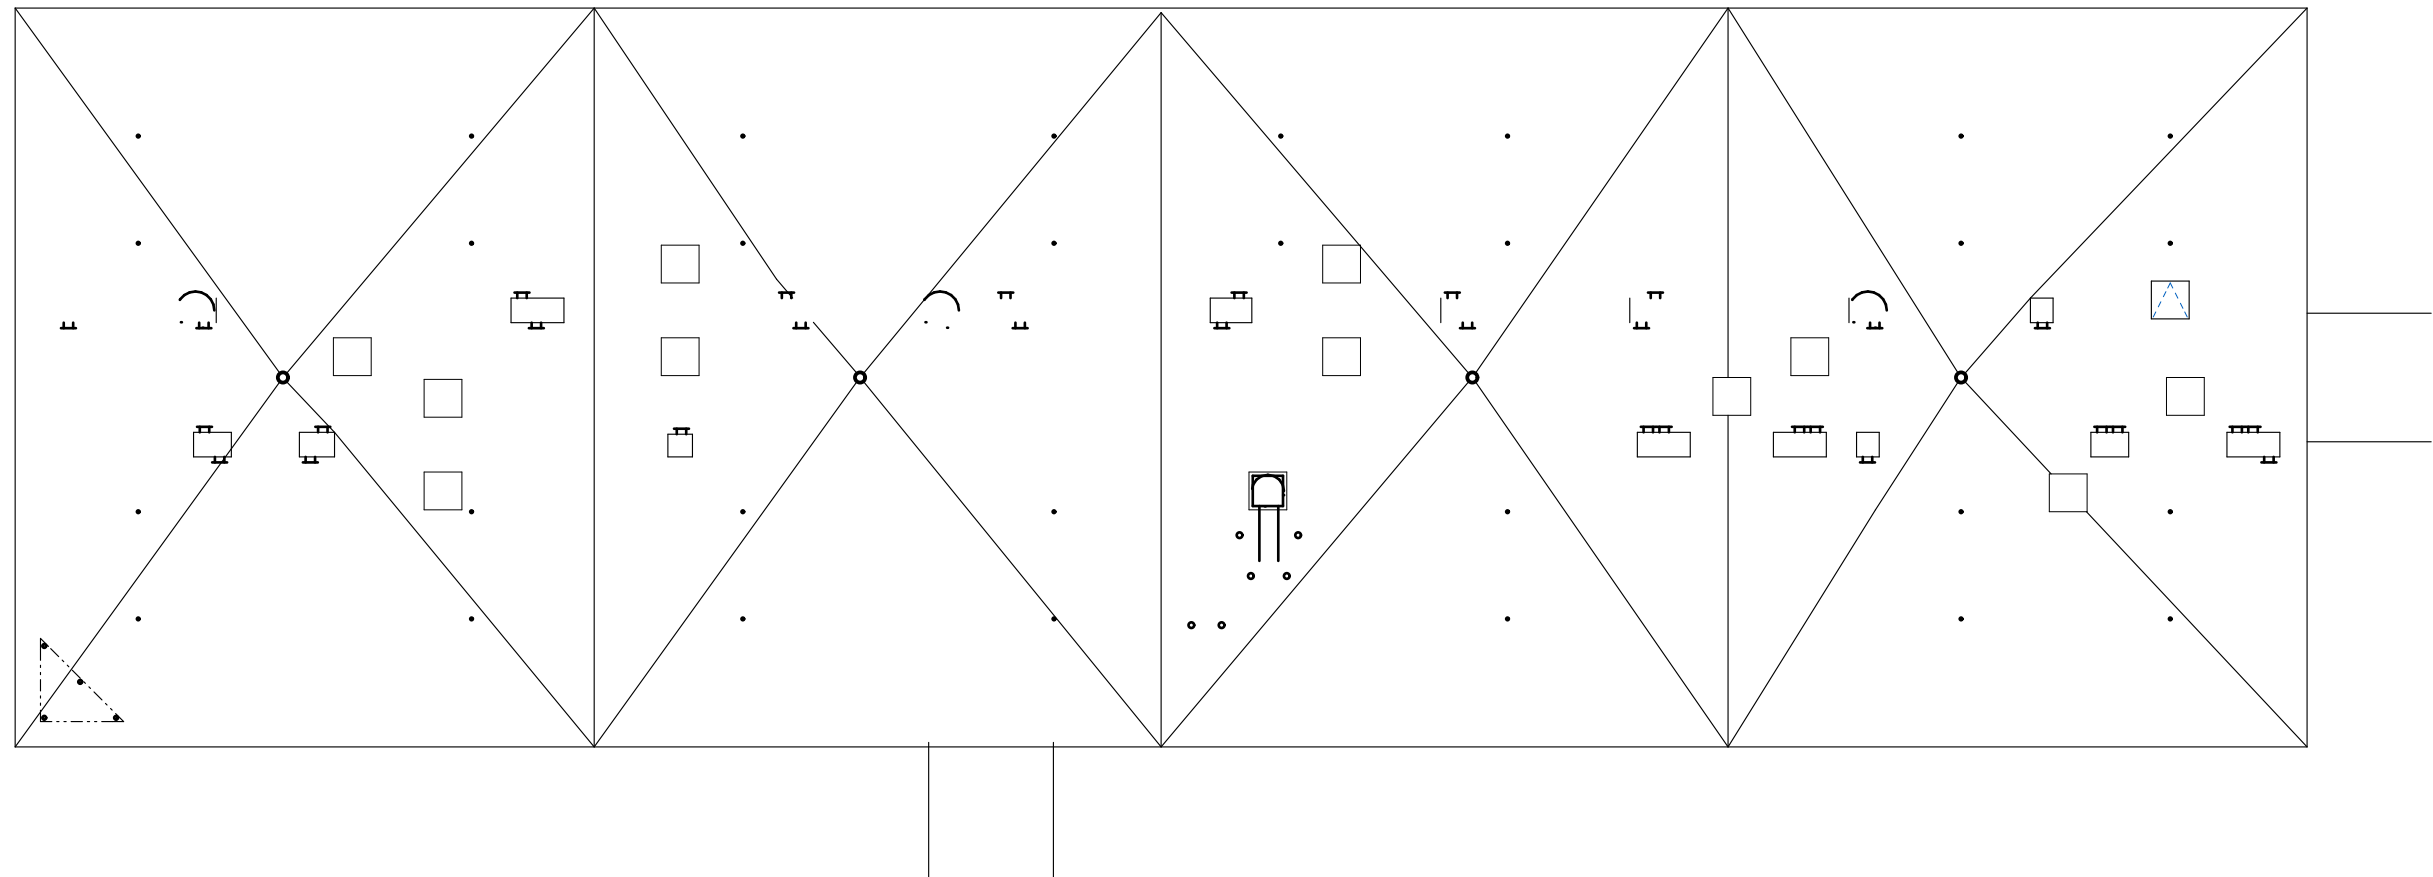

Výškopisný systém: místní
Polohopisný systém: místní

AKCE:

**Dílčí energetická
renovace objektu
ZŠ Vyběralova,
Praha 14**
- Realizace systému
nuceného větrání s
rekuperací
odpadního tepla

MÍSTO STAVBY:

Vyběralova 964/8, 198 00 Praha 9
k.ú. Černý Most, č. parc. 232/81

OBJEDNATEL:

Městská část Praha 14
Bratři Vencliků 1073, 198 21 Praha 9
IČ: 00231312

GENERÁLNÍ PROJEKTANT:

a3atelier s.r.o.
Konviktská 998/15, 110 00 Praha 1
IČ: 24164500

STUPEŇ PD:

**DOKUMENTACE PRO
PROVÁDĚNÍ STAVBY**

ŘEŠENÁ ČÁST PD:

D - Dokumentace objektů
D-1 - Větrání ZŠ Vyběralova
D-1-4 - Technika prostředí staveb
D-1-4-A - VZT
D-1-4-A-2 - Výkresy
D-1-4-A-2-D - Pavilon D

PROJEKTANT PROFESÍ / ČÁSTI PD:

KRESLIL / ZPRACOVAL:

NÁZEV VÝKRESU / ČÁSTI:

**PAV. D - PŘEHLEDNÝ
VÝKRES**

MĚŘÍTKO: ČÍSLO PARÉ:

DATUM:

10/2018

ČÍSLO VÝKRESU:

D-1-4-a-2-D-1

