

## LEGENDA

	Stávající konstrukce bez rozlišení v řezu
	Nové SDK konstrukce v řezu
	Nové SDK konstrukce nad řezem
	Stávající vnitřní parapet
	Nový (upravený) vnitřní parapet
	Stávající těleso UT
	Upravené (posunuté) těleso UT
	Nové zařízení a rozvody VZT
	Nové rozvody VZT (odpadní potrubí)
	Stávající zařízení ESI/ESL (světidla, projektory, ...)
	Upravené zařízení ESI/ESL (světidla, projektory, ...)
<b>VZTJ</b>	Vzduchotechnická jednotka
<b>CH</b>	Chladicí komponent

## POZNÁMKY

- Tato dokumentace není výrobní dokumentací - rozměry pro výrobu a osazení konstrukčních nebo kompletačních prvků je povinen dodavatel zaměřit přímo na stavbě a těmto zaměřeným rozměrům přizpůsobit výrobní dokumentaci a dodávané prvky.

- V projektu se mohou vyskytovat odchylky od skutečných rozměrů a materiálů vzniklé vlivem zaměření či geometrických nepravidlostí stávajících částí stavby, a jež nelze v projektu obsáhnout. Zhotovitel je povinen před objednáním / výrobou / realizací konkrétních prvků, či v případě jakýchkoliv nejasností, překontrolovat dané návaznosti a rozměry na stavbě samé. Při zjištění zásadního nesouladu mezi projektem a skutečným stavem je nutná konzultace s projektantem.

- Veškeré jmenované výrobky, materiály, uvedení výrobců a jejich konkrétních označení prvků, jsou uvedeny jako referenční. Při výstavbě lze použít odlišné výrobky a materiály, které však musí splňovat požadované statické a požární bezpečnostní vlastnosti a musí být odsouhlaseny investorem a projektantem příslušné části. Zároveň veškeré práce a dodávky budou splňovat obecně technické požadavky na výstavbu, závazné technické normy a stavební zákon.

Výškopisný systém: místní  
Polohopisný systém: místní

AKCE:

## Dílčí energetická renovace objektu ZŠ Vybíralova, Praha 14 - Realizace systému nuceného větrání s rekuperací odpadního tepla

MÍSTO STAVBY:

Vybíralova 964/8, 198 00 Praha 9  
k.ú. Černý Most, č. parc. 232/81

OBJEDNATEL:

Městská část Praha 14  
Bratří Venclíků 1073, 198 21 Praha 9  
IČ: 00231312

GENERÁLNÍ PROJEKTANT:

a3atelier s.r.o.  
Konviktská 998/15, 110 00 Praha 1  
IČ: 24164500

STUPEŇ PD:

## DOKUMENTACE PRO PROVÁDĚNÍ STAVBY

ŘEŠENÁ ČÁST PD:

D - Dokumentace objektů  
D-1 - Větrání ZŠ Vybíralova  
D-1-4 - Technika prostředí staveb  
D-1-4-A - VZT  
D-1-4-A-2 - Výkresy  
D-1-4-A-2-A - Pavilon A

PROJEKTANT PROFESE / ČÁSTI PD:

KRESLIL / ZPRACOVAL:

NÁZEV VÝKRESU / ČÁSTI:

## PAV. A - PODR. ŘEŠENÍ VZT

MĚŘÍTKO:

ČÍSLO PARÉ:

DATUM:

10/2018


ČÍSLO VÝKRESU:

## D-1-4-a-2-A-2

stavba: Dílčí energetická renovace objektu ZŠ Vyběralova, Praha 14  
- Realizace systému nuceného větrání s rekuperací odpadního tepla  
stupeň: DPS  
část PD: VZT

hlavní projektant: a3atelier s.r.o.  
stavebník: Městská část Praha 14  
projektant části PD: a3atelier s.r.o.

## PŮDORYS, M=1:75

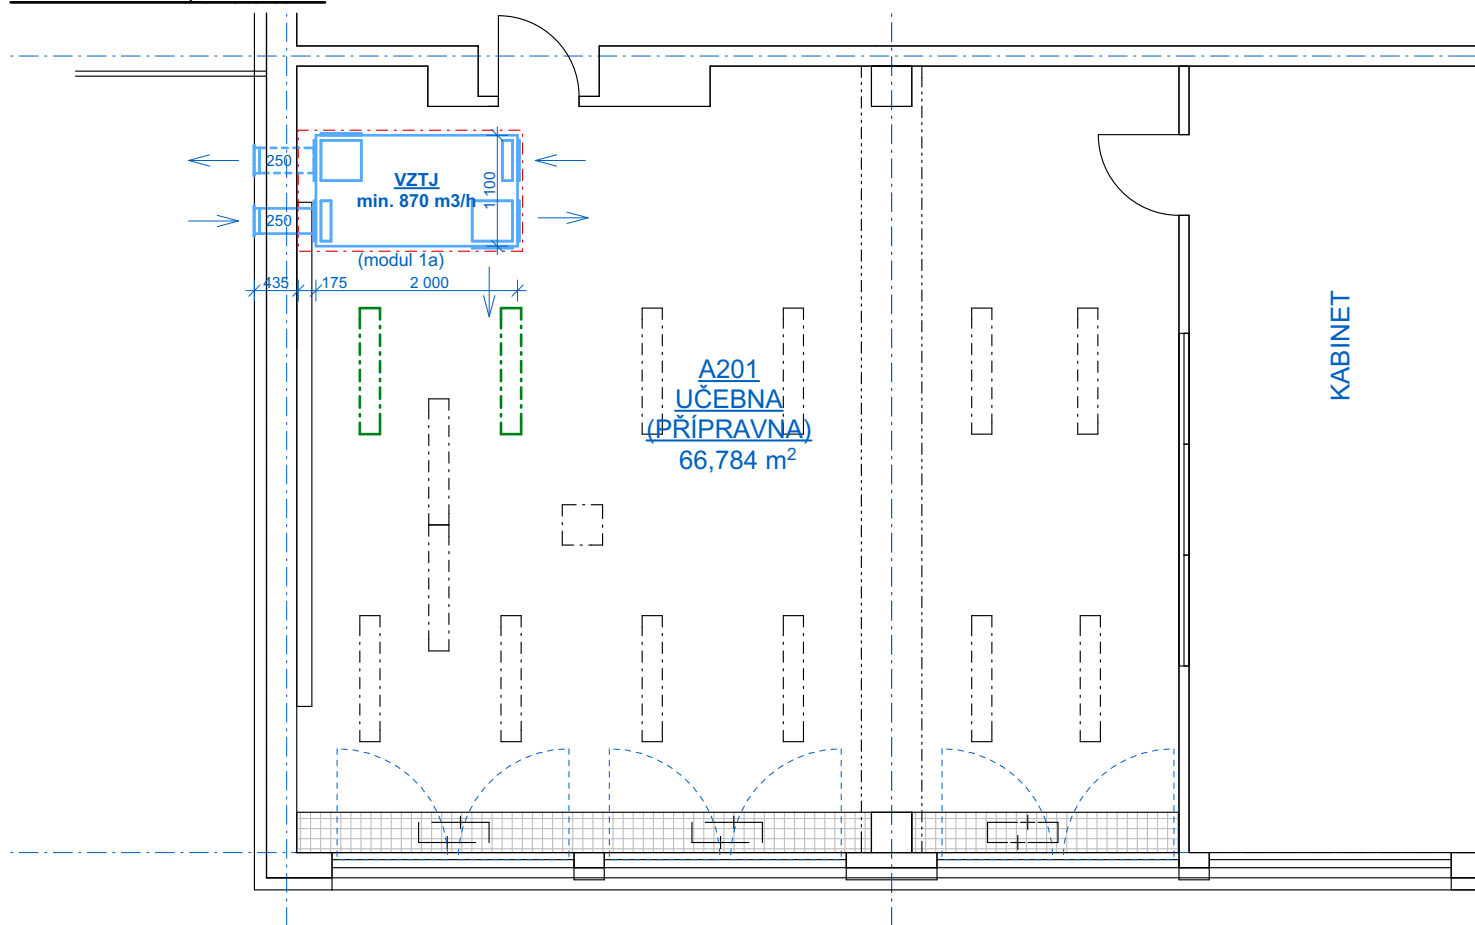


## FOTOGALERIE - A201



## ORIENT. SEZNAM PRACÍ - A201

STAVBA  
- nové otvory - 2x  
+ izolace  
+ zednické začistění e+i  
- nové SDK opláštění VZT jednotky a potrubí  
- revizní otvory v podhledu

UT  
-  
VZT  
- vzduch. jednotka - 1x  
- potrubí  
- mřížky - 2x  
- kotvení  
ZTI  
- odvodnění kondenzátu  
ESI  
- napojení VZT jednotky na rozvaděč  
- úprava světél  
- úprava rozvodů ESI včetně lišt  
ESL  
- napojení VZT jedn. na diag. systém

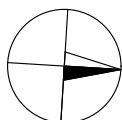


název: PAV. A - 2.NP - A201  
označení: D-1-4-a-2-A-2

stavba: Dílčí energetická renovace objektu ZŠ Vybítalova, Praha 14  
- Realizace systému nuceného větrání s rekuperací odpadního tepla  
stupeň: DPS  
část PD: VZT

hlavní projektant: a3atelier s.r.o.

stavebník: Městská část Praha 14  
projektant části PD: a3atelier s.r.o.

## PŮDORYS, M=1:75

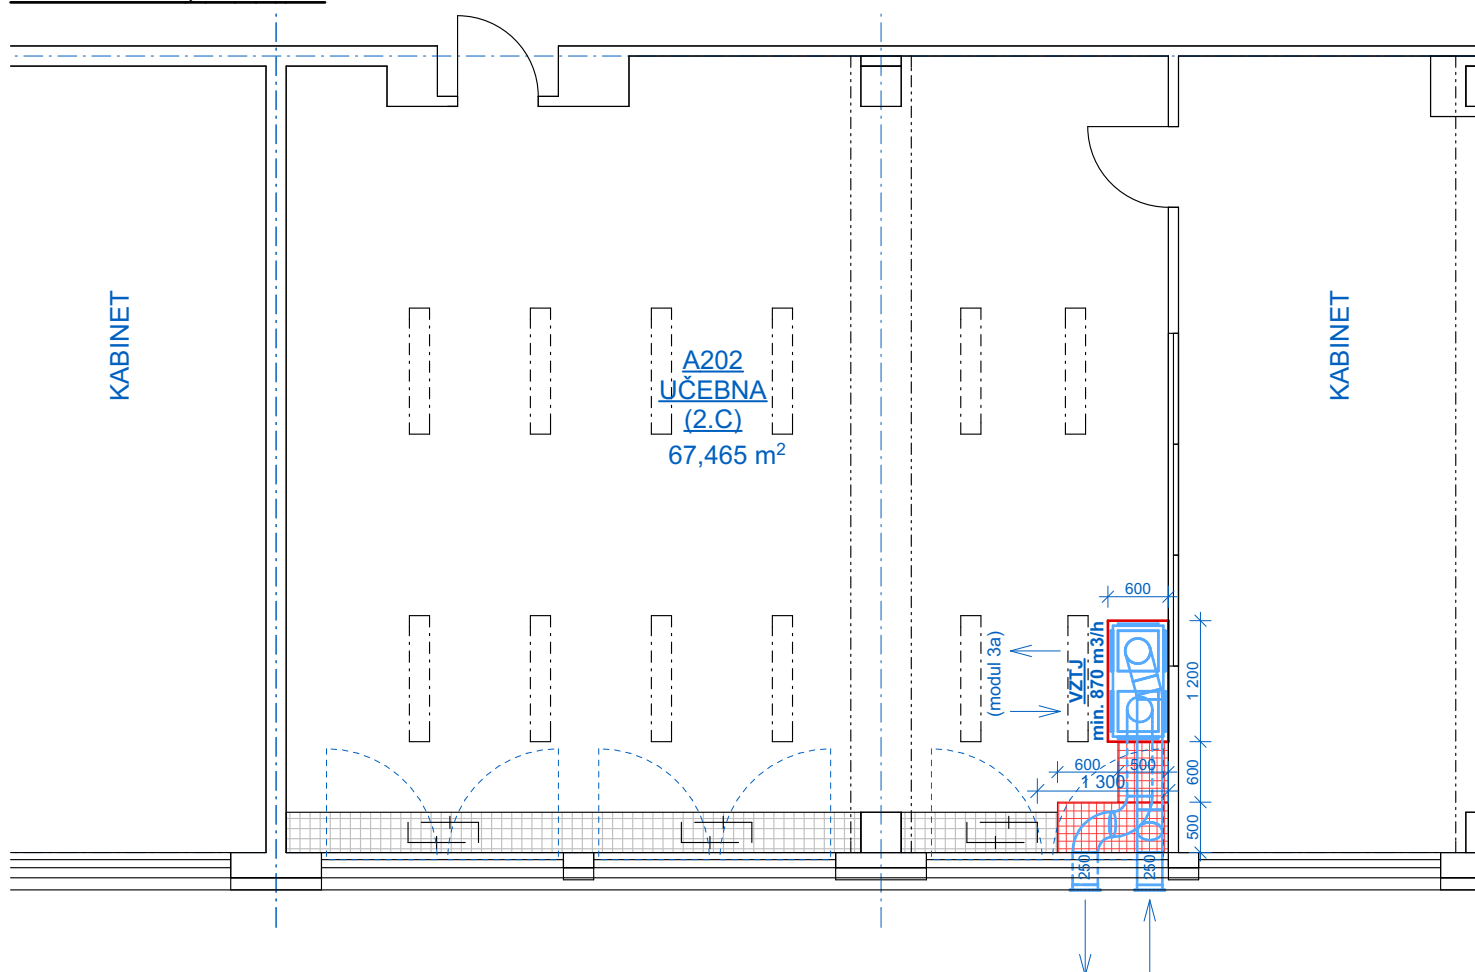

## FOTOGALERIE - A202



## ORIENT. SEZNAM PRACÍ - A202

STAVBA  
- přemístění nábytku a vybavení (skříně, police, stoly, nástěnky, atd.)

- úprava vnitřního parapetu  
- úprava vnitřního okna


- nové otvory - 2x  
+ izolace  
+ zednické začištění e+i  
- nová SDK předstěna  
- nový vnitřní parapet  
- opláštění VZT jednotky typ skřín

UT

- VZT  
- vzduch. jednotka - 1x  
- potrubí  
- mřížky - 2x  
- kotvení

ZTI

- odvodnění kondenzátu  
ESI  
- napojení VZT jednotky na rozvaděč  
- úprava zásuvek  
- úprava rozvodů ESI včetně lišt  
ESL  
- napojení VZT jedn. na diag. systém

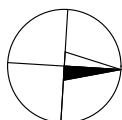


název: PAV. A - 2.NP - A202  
označení: D-1-4-a-2-A-2

stavba: Dílčí energetická renovace objektu ZŠ Vybíralova, Praha 14  
- Realizace systému nuceného větrání s rekuperací odpadního tepla  
stupeň: DPS  
část PD: VZT

hlavní projektant: a3atelier s.r.o.

stavebník: Městská část Praha 14  
projektant části PD: a3atelier s.r.o.

## PŮDORYS, M=1:75

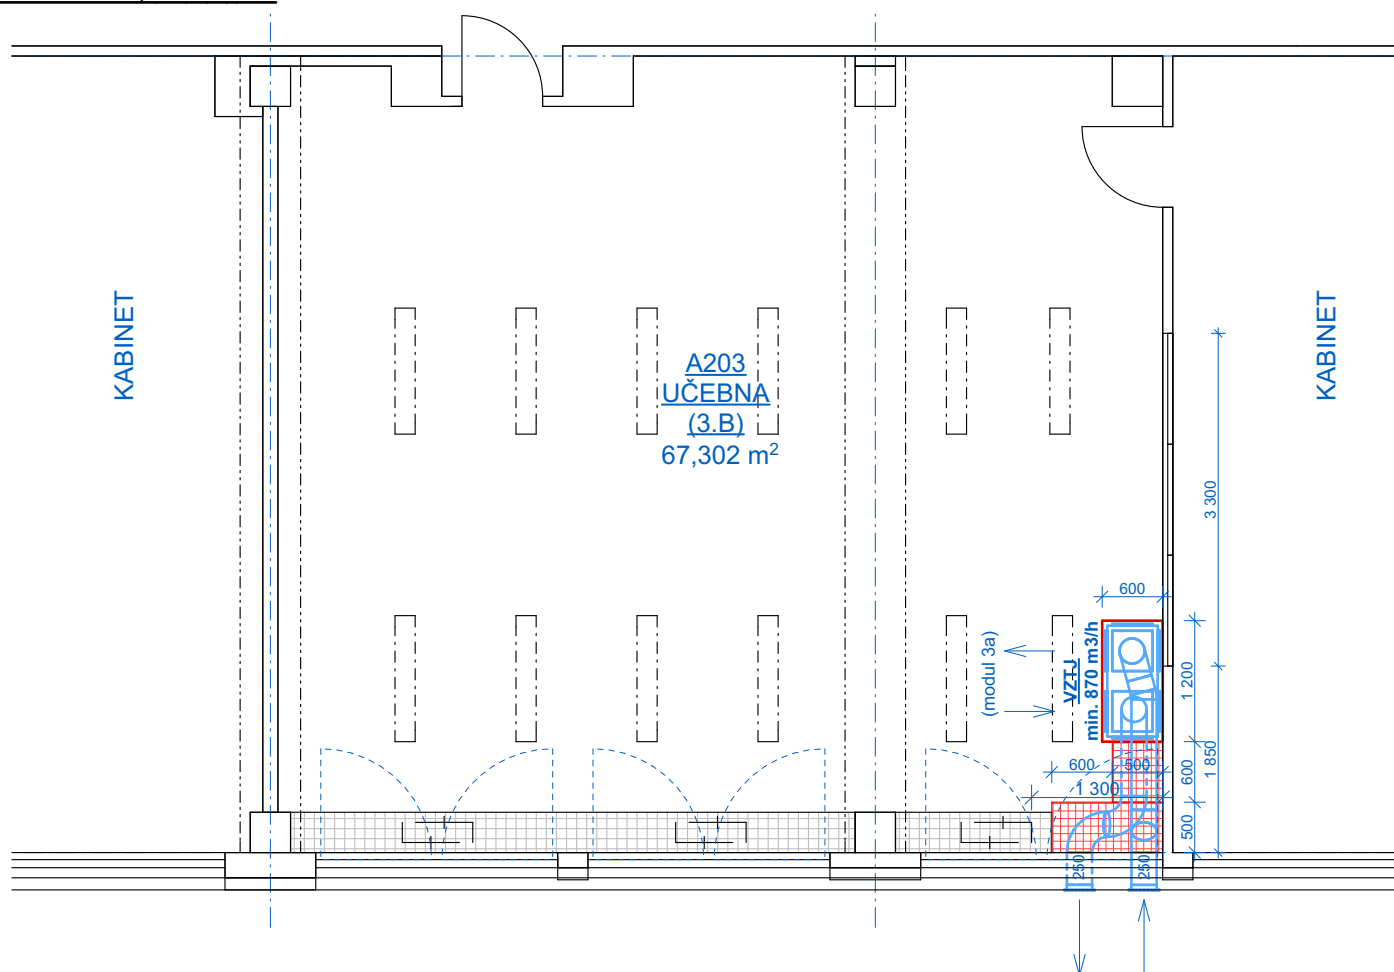

## FOTOGALERIE - A203



## ORIENT. SEZNAM PRACÍ - A203

STAVBA  
- přemístění nábytku a vybavení (skříně, police, stoly, nástěnky, atd.)

- úprava vnitřního parapetu  
- úprava vnitřního okna

- nové otvory - 2x  
+ izolace  
+ zednické začištění e+i  
- nová SDK předstěna  
- nový vnitřní parapet  
- opláštění VZT jednotky typ skřín


UT

- VZT  
- vzduch. jednotka - 1x  
- potrubí  
- mřížky - 2x  
- kotvení

ZTI  
- odvodnění kondenzátu

ESI  
- napojení VZT jednotky na rozvaděč  
- úprava zásuvek  
- úprava rozvodů ESI včetně lišt

ESL  
- napojení VZT jedn. na diag. systém

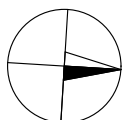

název: PAV. A - 2.NP - A203  
označení: D-1-4-a-2-A-2




stavba: Dílčí energetická renovace objektu ZŠ Vybíralova, Praha 14  
- Realizace systému nuceného větrání s rekuperací odpadního tepla  
stupeň: DPS  
část PD: VZT

hlavní projektant: a3atelier s.r.o.

stavebník: Městská část Praha 14  
projektant části PD: a3atelier s.r.o.

## PŮDORYS, M=1:75

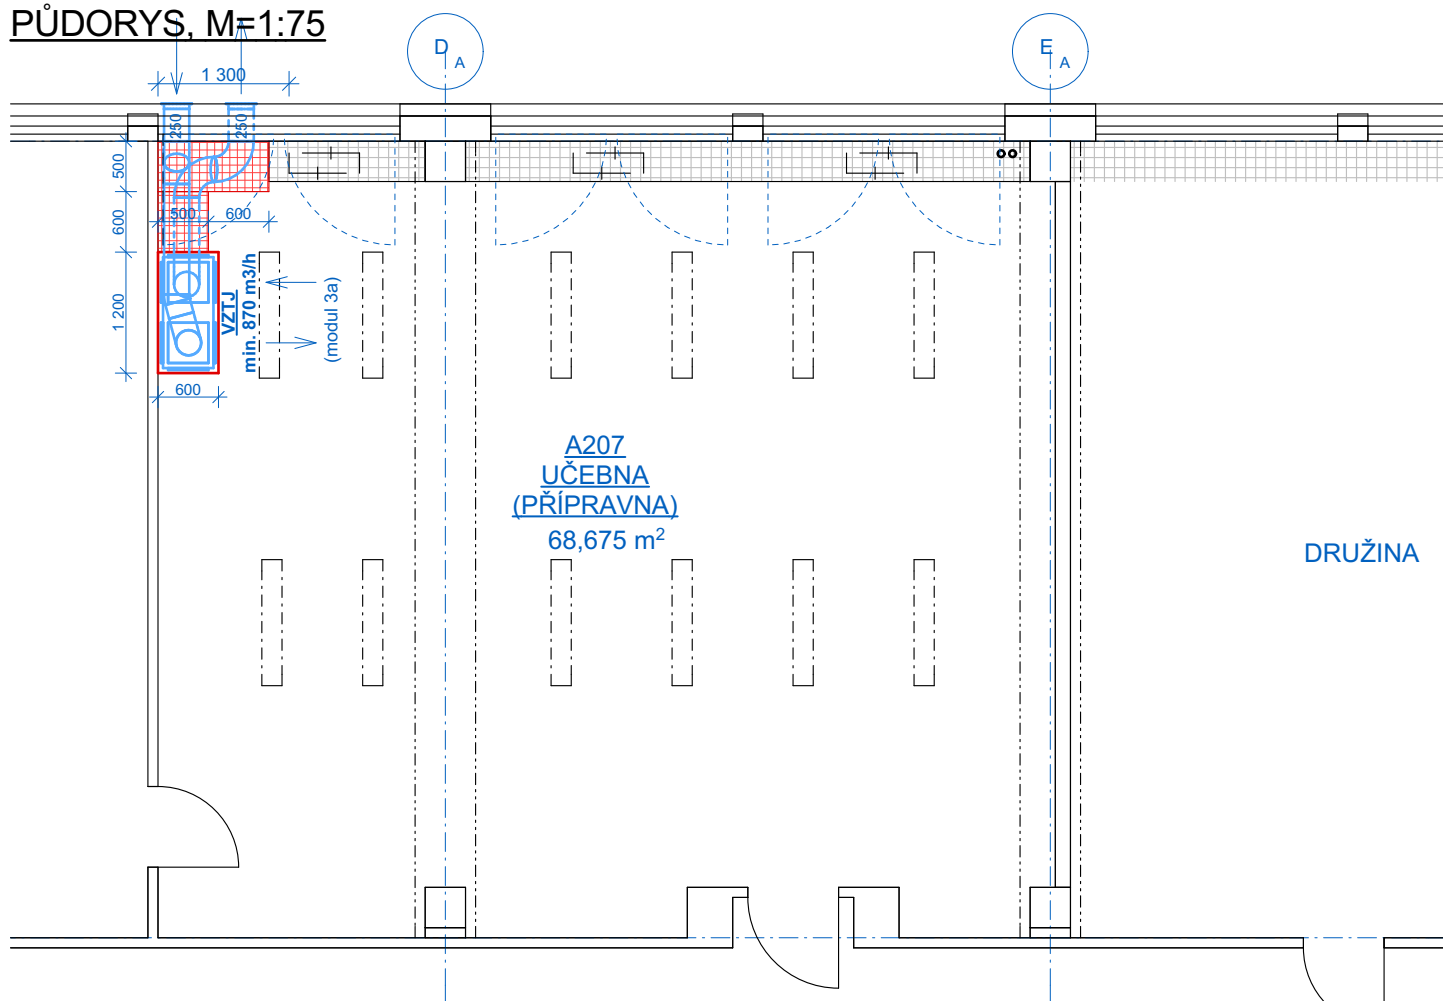


## FOTOGALERIE - A207



## ORIENT. SEZNAM PRACÍ - A207

- STAVBA
- přemístění nábytku a vybavení (skříně, police, stoly, nástěnky, atd.)
  - úprava vnitřního parapetu
  - nové otvory - 2x + izolace + zednické začistění e+i
  - nová SDK předstěna
  - nový vnitřní parapet
  - opláštění VZT jednotky typ skřín

- UT
- 
- VZT
- vzduch. jednotka - 1x
  - potrubí
  - mřížky - 2x
  - kotvení
- ZTI
- odvodnění kondenzátu
- ESI
- napojení VZT jednotky na rozvaděč
  - úprava zásuvek
  - úprava rozvodů ESI včetně lišt
- ESL
- napojení VZT jedn. na diag. systém

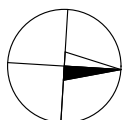

název: PAV. A - 2.NP - A207  
označení: D-1-4-a-2-A-2