



ORTOFOTOMAPA NA PODKLADU KATASTRÁLNÍ MAPY





KATASTRÁLNÍ MAPA

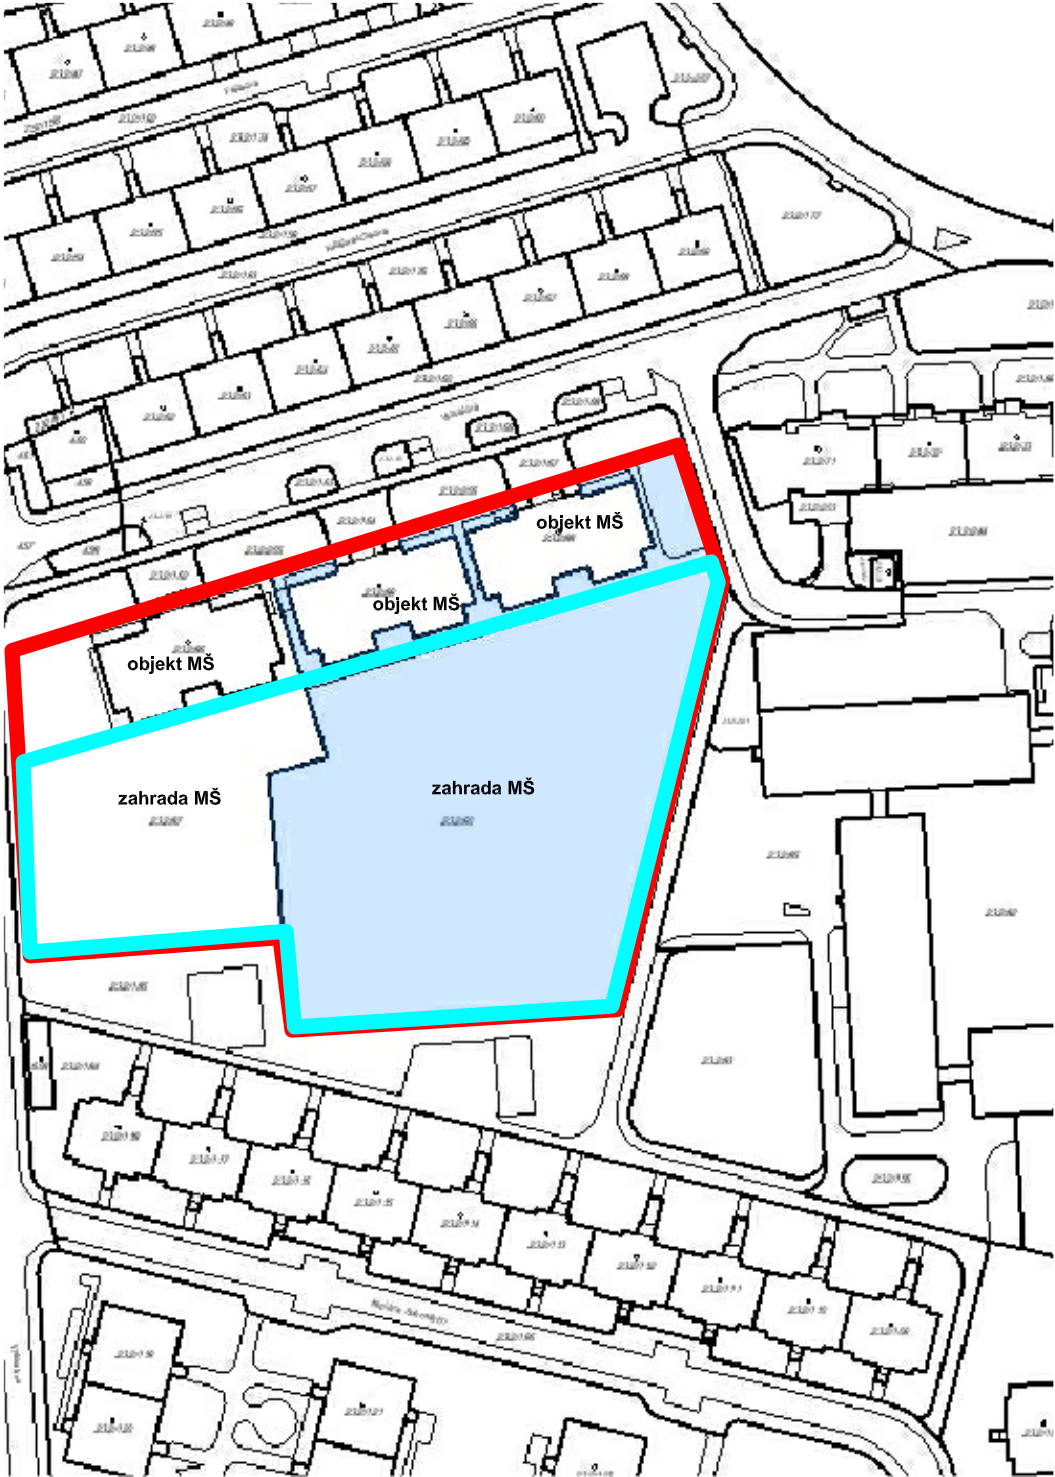

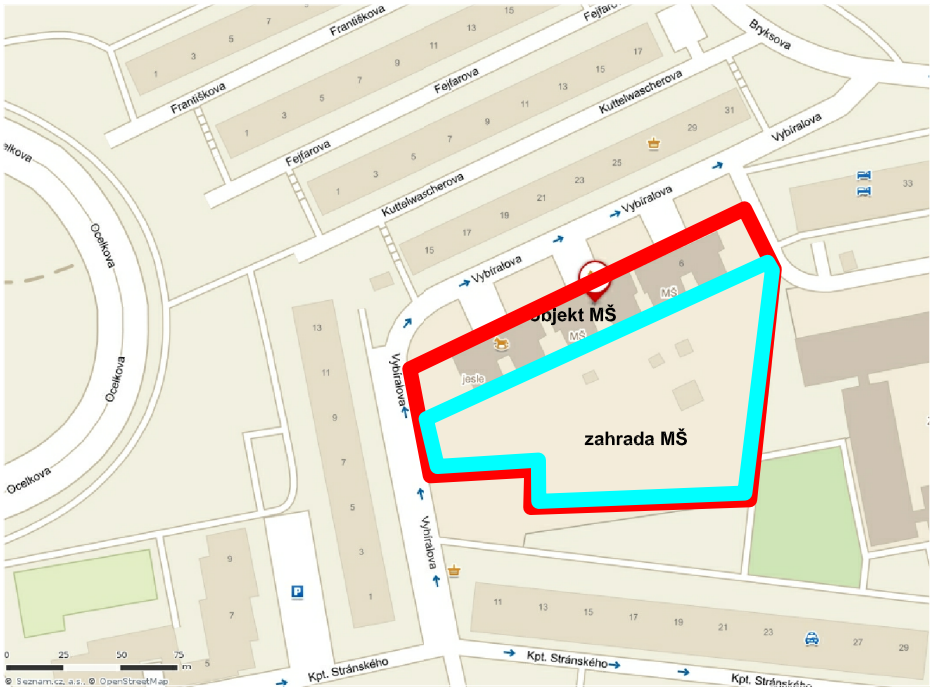

MAPA - SITUACE ŠIRŠÍCH VZTAHŮ



LEGENDA:

-  CELÝ AREÁL OPLOCENÉ MŠ
-  ŘEŠENÁ ČÁST AREÁLU MŠ - ZAHRADA

Pozn.:Technická zpráva je nedílnou součástí projektové dokumentace.

| | | | | |
|---|--|--|--|---|
| <div>Orientace</div> <div></div> | | <div>PROJECT K7 s. r. o.</div> <div>Nová 87 Hýskov 267 06 IČ: 054 12 625</div> | | <div>Autorizace řešitele</div> <div></div> |
| <div>UROVEN 1 = 237,5 m.n.m. UROVEN 2 = 239,5 m.n.m. UROVEN 3 = 241,9 m.n.m.</div> | | | | <div>B.p.v.</div> |
| <div>Zodp. projektant:</div> <div>Ing. arch. K. Šindelářová</div> | | <div>J. Plachty 26, 150 00, Praha 5</div> | | <div>Číslo paré:</div> |
| <div>Koordinace:</div> <div>Ing. Kateřina Jirásková</div> | | | | |
| <div>Majitel:</div> <div>Hlavní město Praha</div> | | <div>Mariánské náměstí 2/2, Staré Město, Praha 1</div> | | |
| <div>Investor:</div> <div>Městská část Praha 14</div> | | <div>Bratři Vendků 1073, 198 21 Praha 9</div> | | |
| <div>Katastr:</div> <div>č. parc.: : 232/90 a 232/87</div> | | <div>k. ú.: Černý Most</div> | | |
| <div>Název akce:</div> <div>POLYTECHNICKÁ ZAHRADA VYBÍRALOVA, Černý Most</div> | | | | |
| <div>Část projektu:</div> <div>C - SITUACE</div> | | | | <div>Formát:</div> <div>A3</div> |
| <div>Název dokumentu - výkresu:</div> <div>SITUACE ŠIRŠÍCH VZTAHŮ</div> | | | | <div>Datum:</div> <div>02 / 2017</div> |
| | | | | <div>Stupeň:</div> <div>DSP</div> |
| | | | | <div>Měřítko:</div> <div>1:500</div> |
| | | | | <div>Č. výkresu:</div> <div>C01</div> |