


SCHEMA

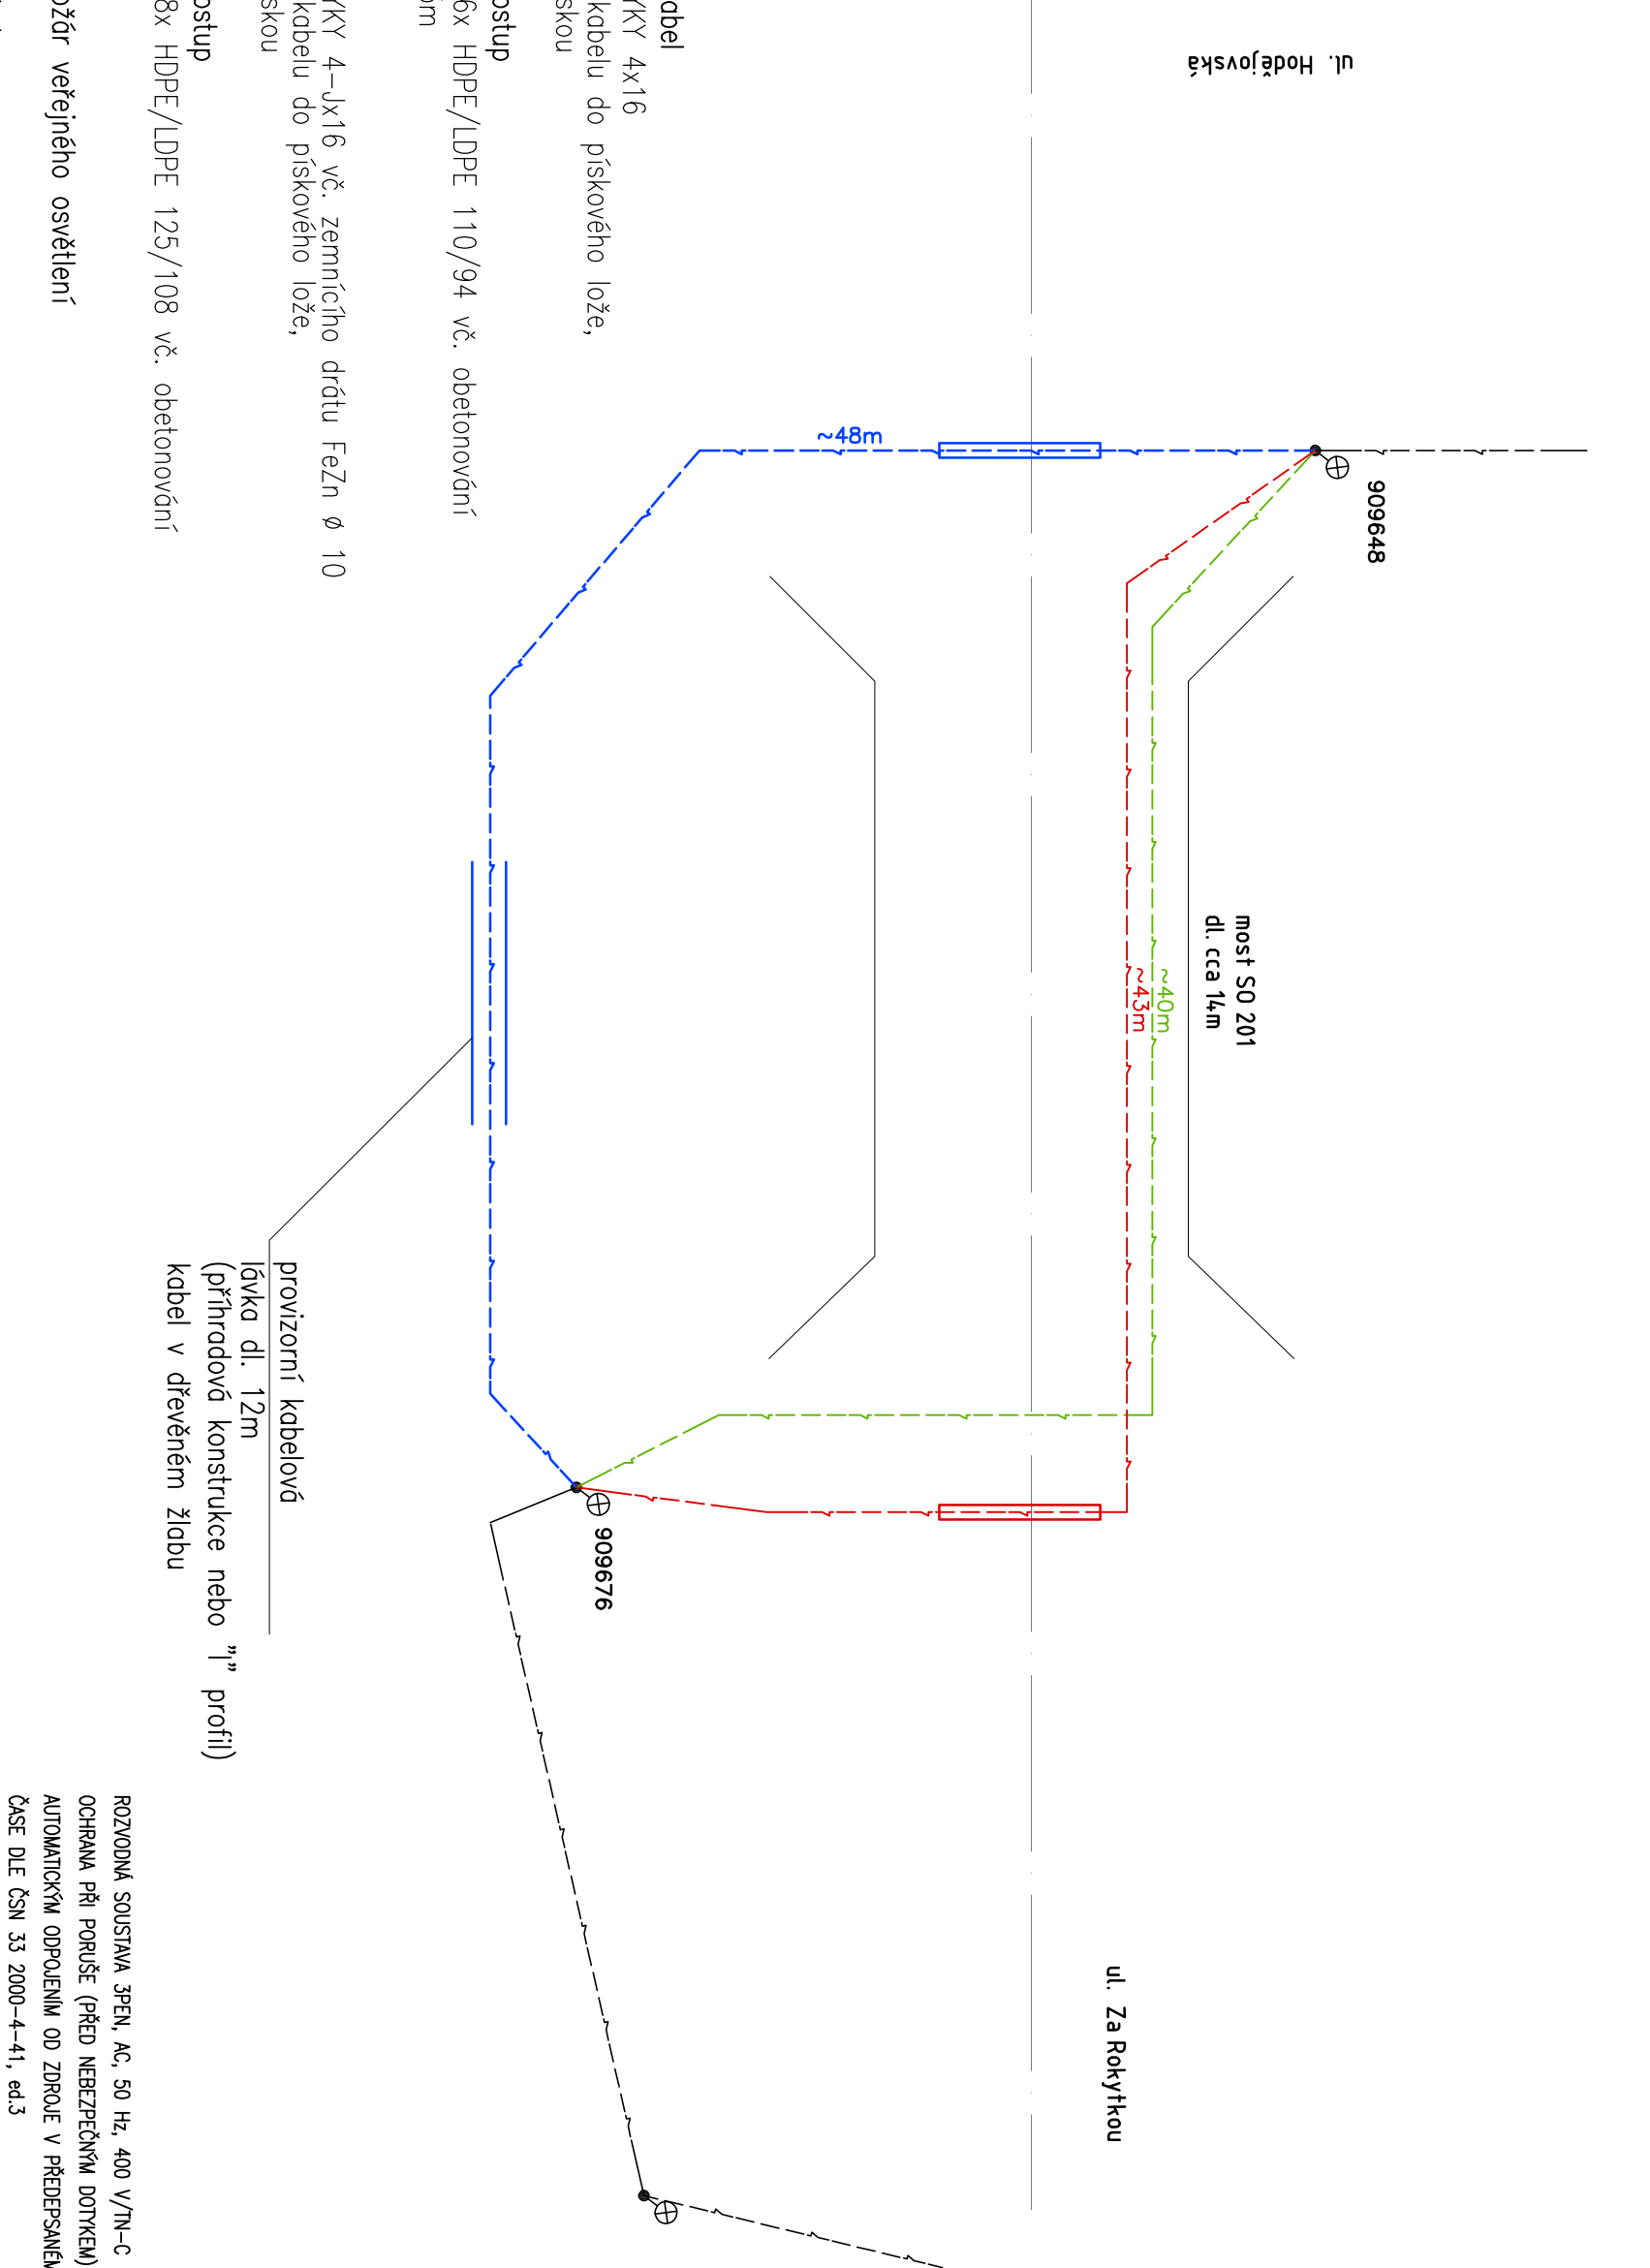

LEGENDA

provizorní kabel

- kabel AYY 4x16
- uložení kabelu do pískového lože,
- krytí deskou

kabelový prostup

- trubka 6x HDPE/LDPE 110/94 vč. obetonování
- dl. 12,5m

nový kabel

- kabel CYKY 4-Jx16 vč. zemního drátu FeZn Ø 10
- uložení kabelu do pískového lože,
- krytí deskou

kabelový prostup

- trubka 8x HDPE/LDPE 125/108 vč. obetonování
- dl. 6m

stávající stožár veřejného osvětlení

stávající kabel

- AYY 4-Bx16

stávající kabel

- demontáž AYY 4-Bx16

Č. přílohy	Akce:	Rekonstrukce komunikace Za Rokýtkou	
6	Objekt:	SO 402 - Přeložka vedení VO	
	Příloha:	SCHEMA	

