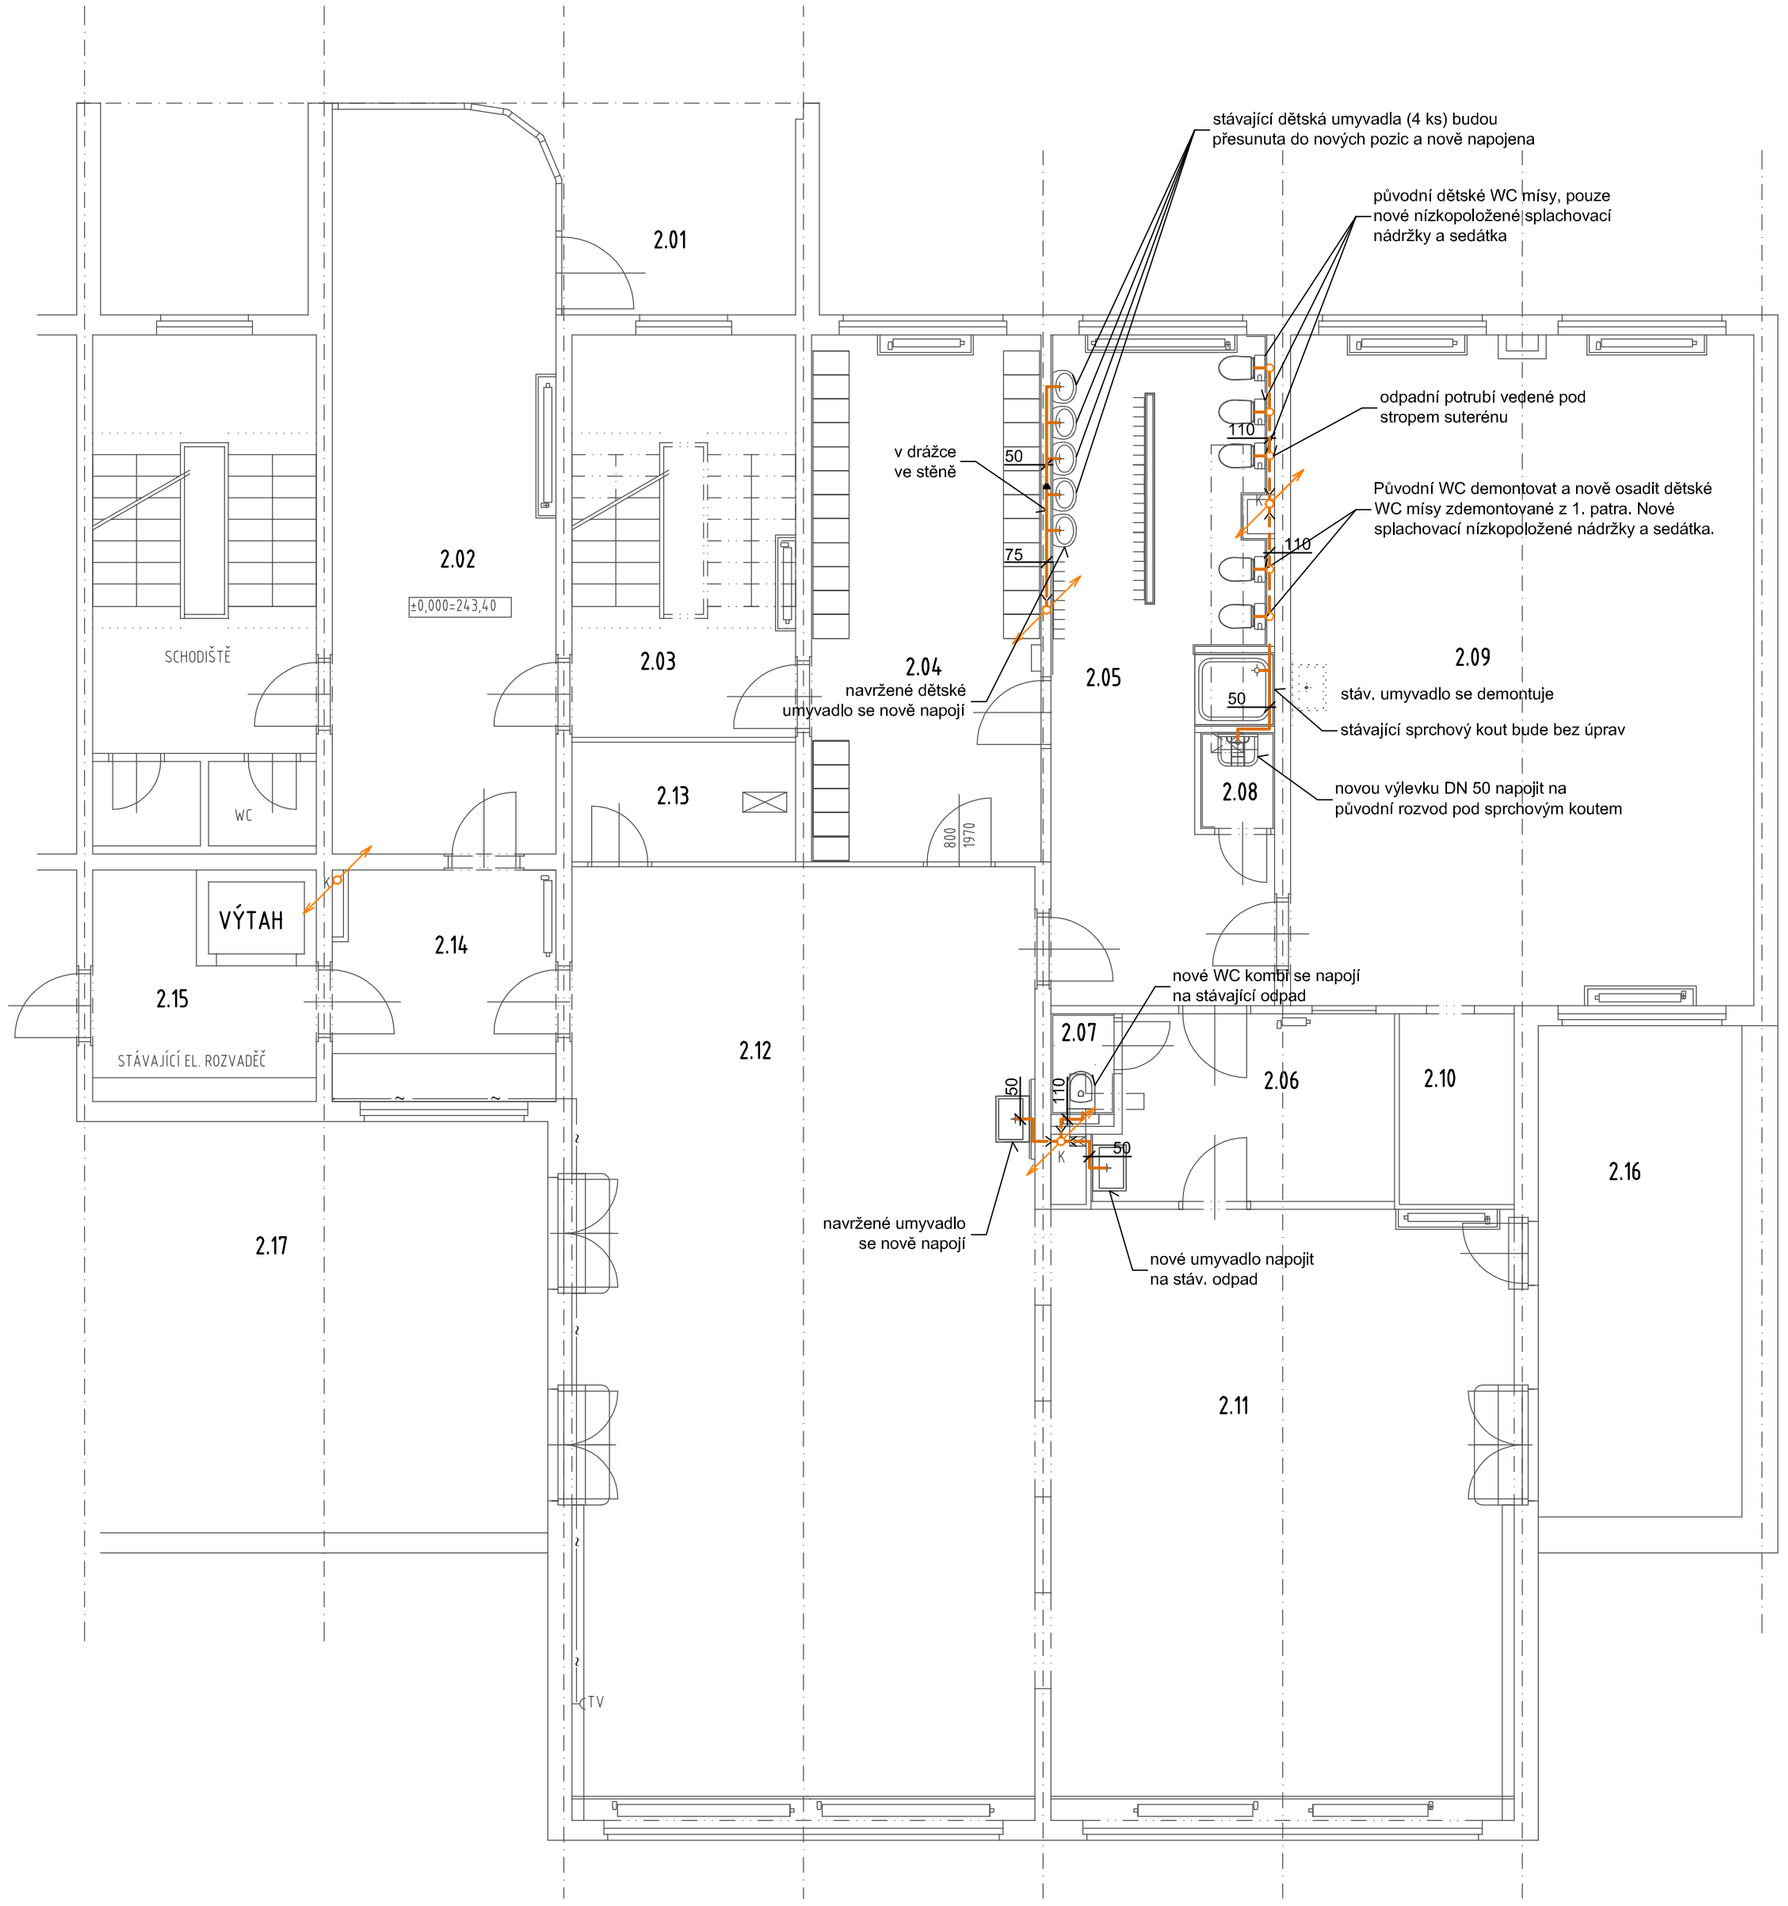

LEGENDA MÍSTNOSTÍ

ČÍSLO	NÁZEV MÍSTNOSTI	PLOCHA
2.01	ZÁDVEŘÍ	8.05
2.02	VSTUPNÍ HALA	25.86
2.03	SCHODIŠTĚ	14.11
2.04	ŠATNA DĚTI	18.98
2.05	UMÝVÁRNA+WC DĚTI	21.55
2.06	ŠATNA PERSONÁL	8.34
2.07	WC	1.10
2.08	ÚKLIDOVÁ KOMORA	1.11
2.09	LOŽNICE DĚTÍ	48.54
2.10	SKLAD LŮŽKOVIN	3.44
2.11	DENNÍ MÍSTNOST	44.37
2.12	DENNÍ MÍSTNOST	69.25
2.13	SKLAD HRAČEK	4.20
2.14	CHODBA	7.94
2.15	MANIPULACE	6.32
2.16	TERASA	15.68
2.17	TERASA	28.84

PLOCHA MÍSTNOSTÍ CELKEM: 343.03 m2

Poznámka.
Dětská umyvadla budou o přibližné velikosti 470 x 370 mm.
Výška umyvadla nad podlahou 500 mm.

±0,000=243,40

PŮDORYS PŘÍZEMÍ

R-PROJEKT 07
Třebohostická 14, 100 31, Praha 10
tel. 2613 05 100, fax 2613 05 132
e-mail: rprojekt07@rprojekt07.cz

AKCE: Stavební úpravy Mateřské školky Vybíralova č.p. 969 Praha 14 -Černý Most

VED.PROJ. ING. J. PADEVĚT
ZODP.PROJ. M. TICHÝ
SPOLUPR.
ZAK.Č. 0009 0055 40

OBJEDNAVATEL
MČ Praha 14
Bratří Venclíků 1073
198 21 Praha 9

VÝKRES D.1.4.b. - zdravotně technické instalace
Půdorys přízemí kanalizace

STUPEŇ DPS
FORM. 6A4
MĚŘ. 1:75
DATUM 09/2013
D.1.4 ZTI PROFESE
1 VÝKRES