





POHLED P2

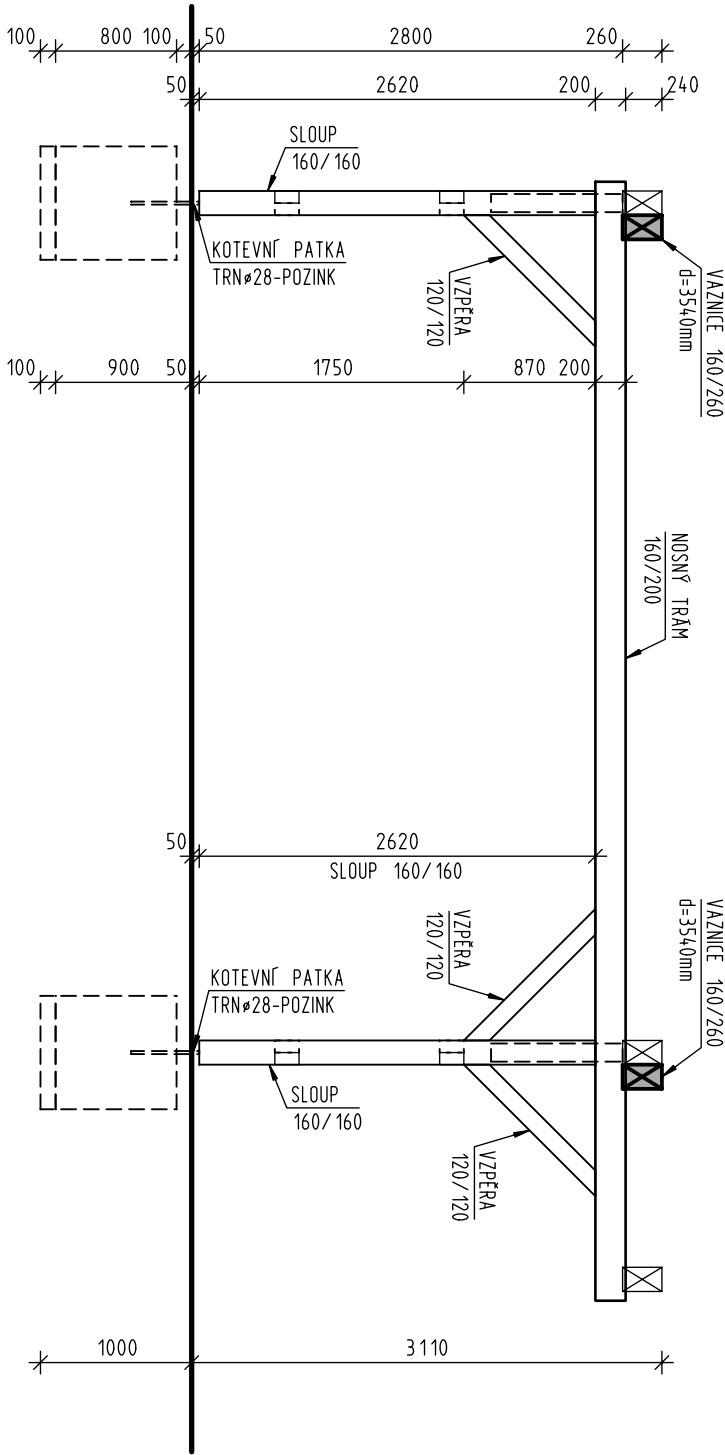


ŘEZ POHLED - STŘEDNÍ ČÁST

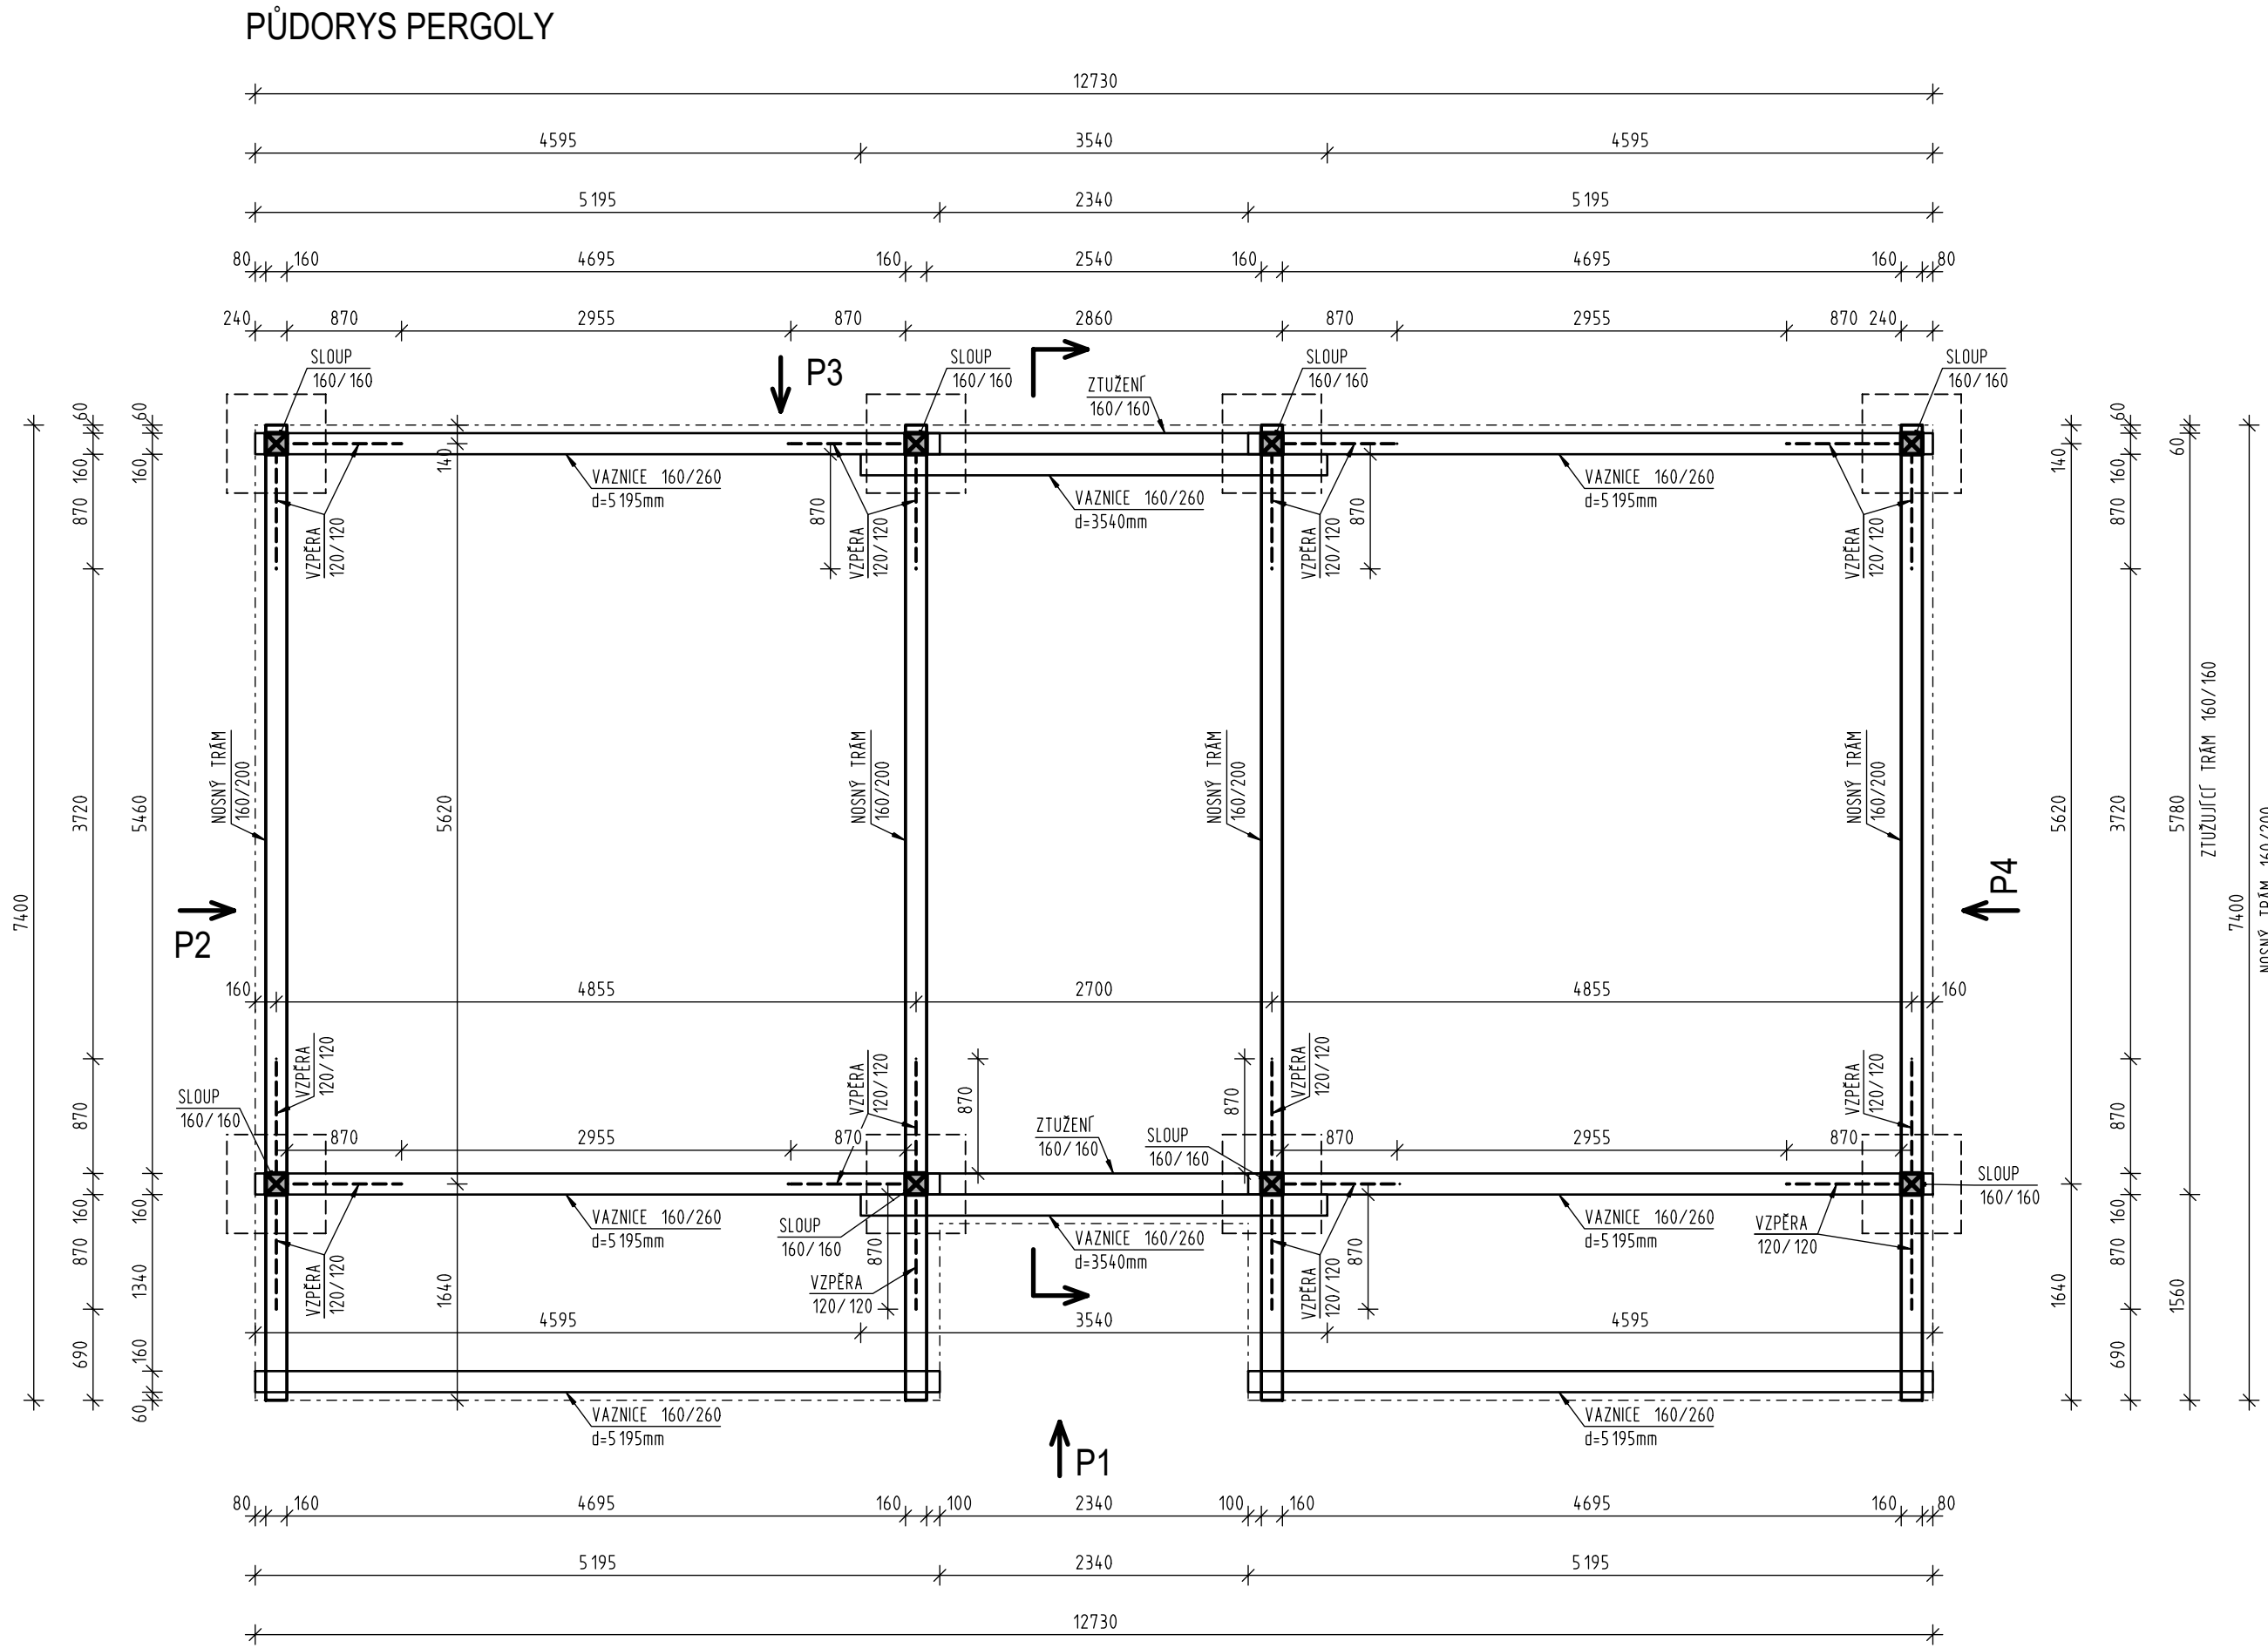


POHLED P1

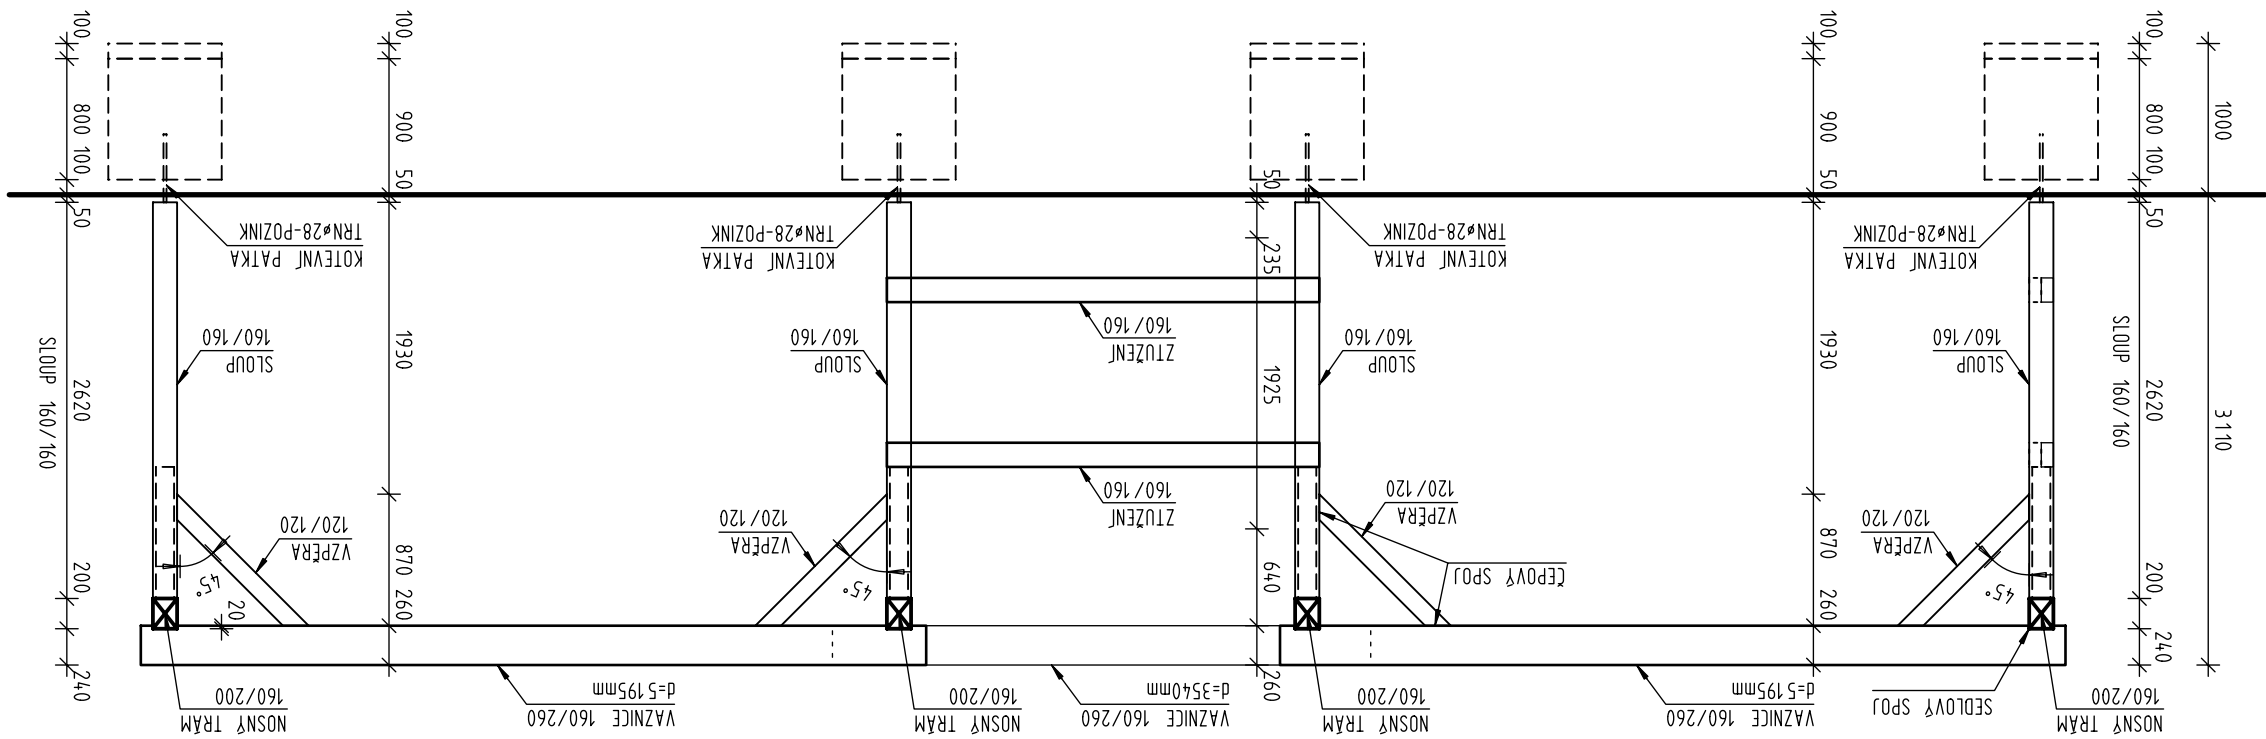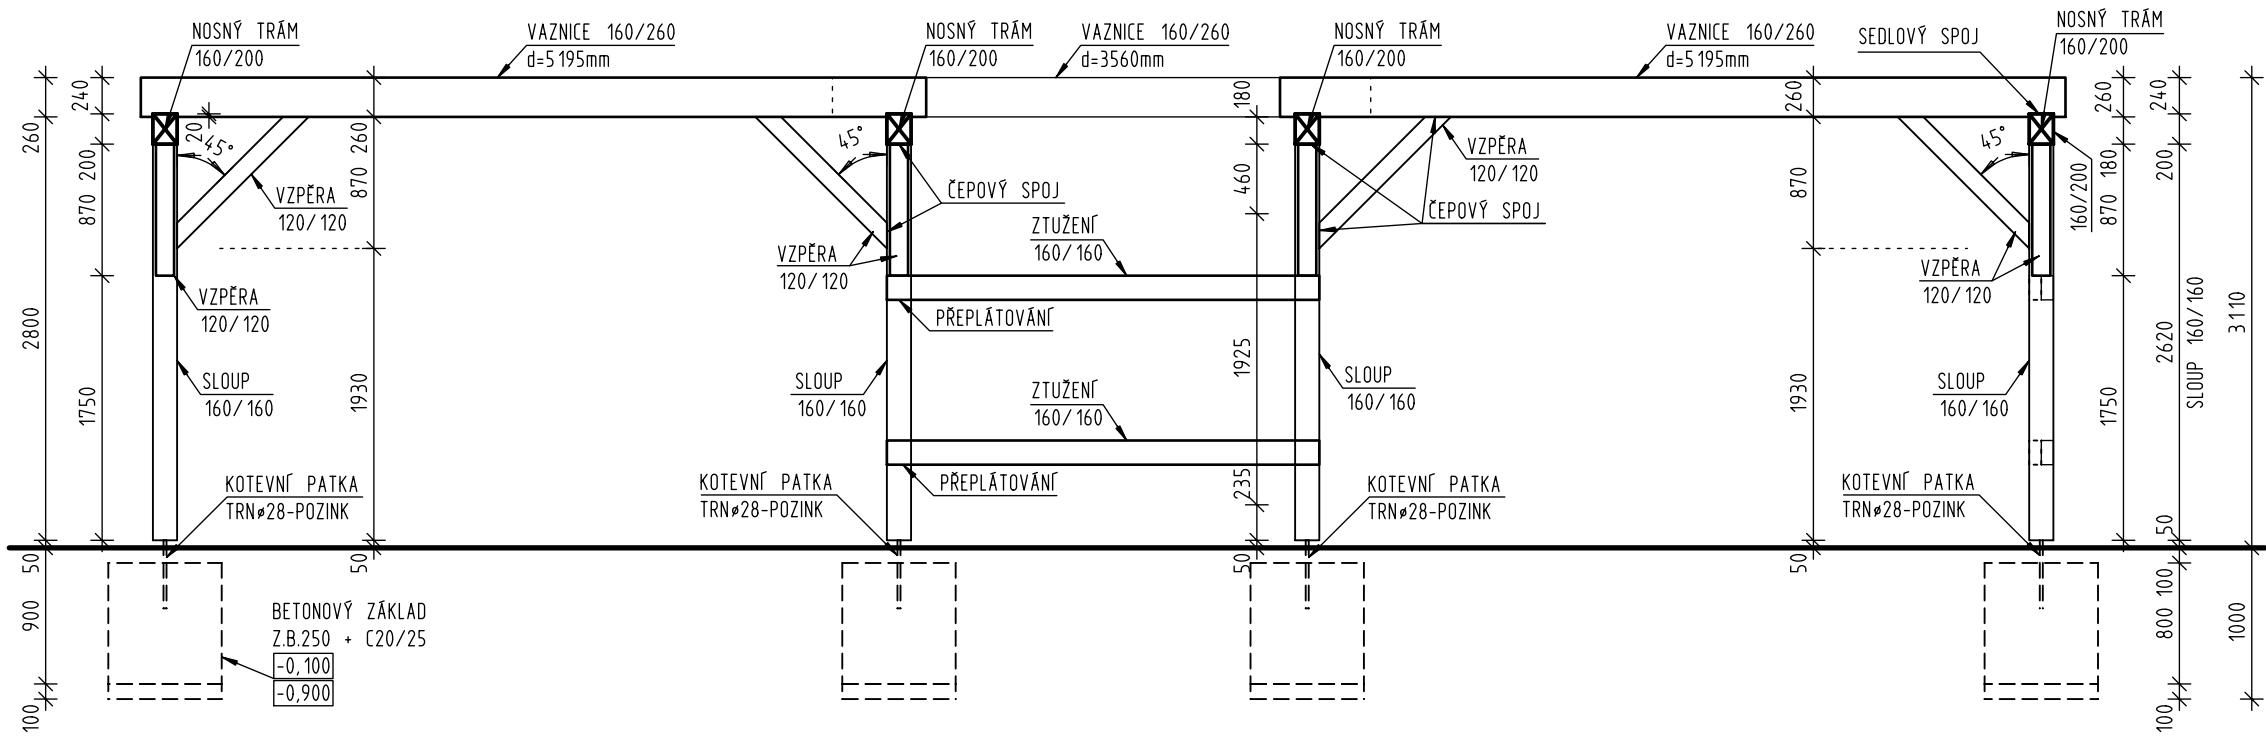

POHLED P3

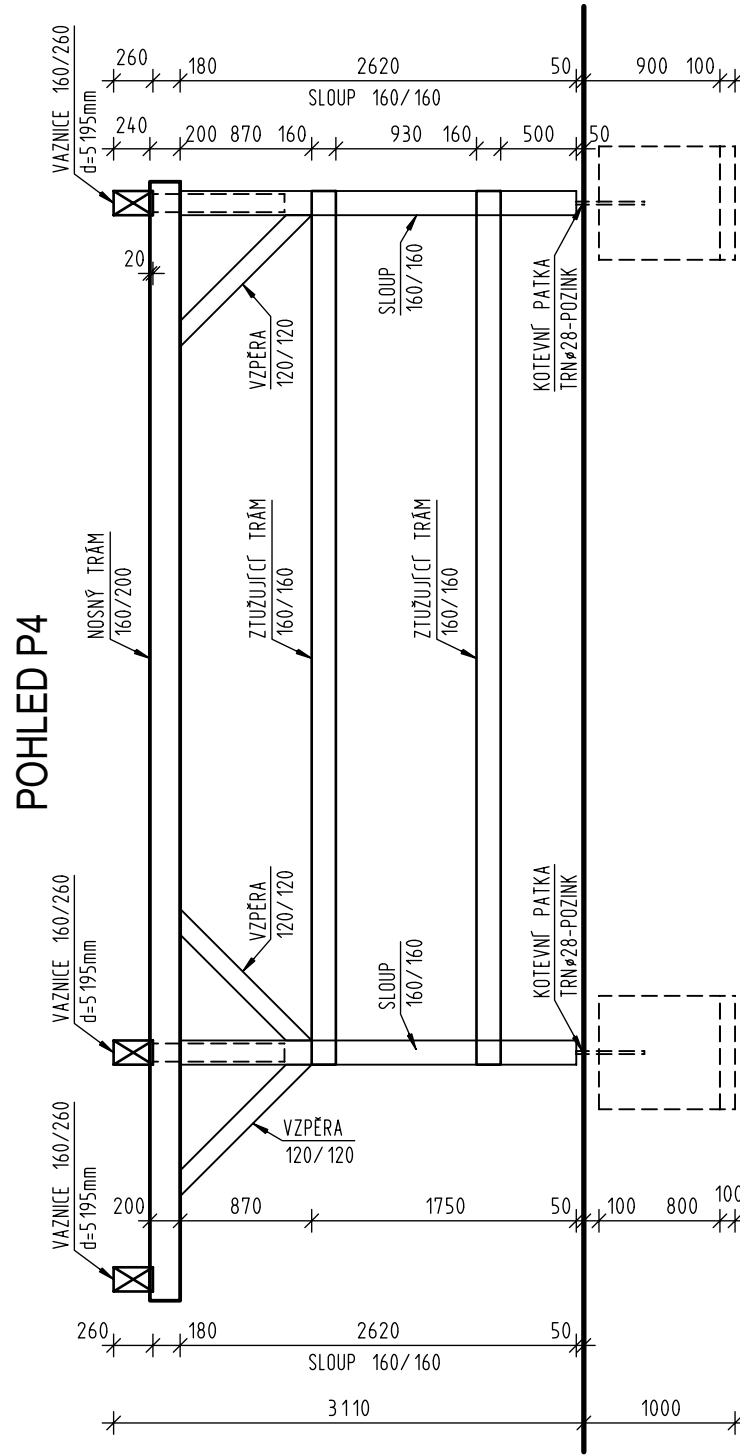

POHLED P4

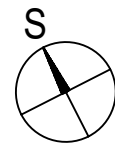

AKCE : PARTICIPAČNÍ PROJEKT ZASTÍHÁNÍ DĚTSKÉHO HRŠTĚ U WORKOUTU NA JAHODNICI		ČÍSLO ZAKÁZKY : 024 03 20	
MÍSTO : katastrální území: HOSTAVICE, číslo parcely: 881/1 U Hostavického poloka - JAHODNICE, 198 00 Praha Hostavice		AKK ARCHITEKTONICKÁ KANCELÁŘ KŘIVKA	
OBJEDNATEL : Městská část Praha 14 Bratři Vencliků 1073, 198 21 - Praha 9		ADRESA : BEDŘICHOVSKÁ 2183/16 PRAHA 8 182 00	
ZHOTOVITEL : Architektonická kancelář Křivka s.r.o.		KONTAKTY : 211 155 190 737 615 321 dedina@arch-krivka.cz	
DATUM : 03.2020		VEDOUČÍ PROJEKTU : Ing. Radek Dědina	
STUPEŇ : REALIZAČNÍ DOKUMENTACE		ZODPOVĚDNÝ PROJEKTANT : Ing. Radek Dědina	
VYPRACOVAL : Pavel Řordóg		REVIZE : -	
ČÁST PROJEKTU : D.1.1 - Architektonicko-stavební řešení		MĚŘÍTKO : M 1 : 50	
OBSAH : PERGOLA - KONSTRUKCE		OZNAČENÍ : D.1.1.03	