







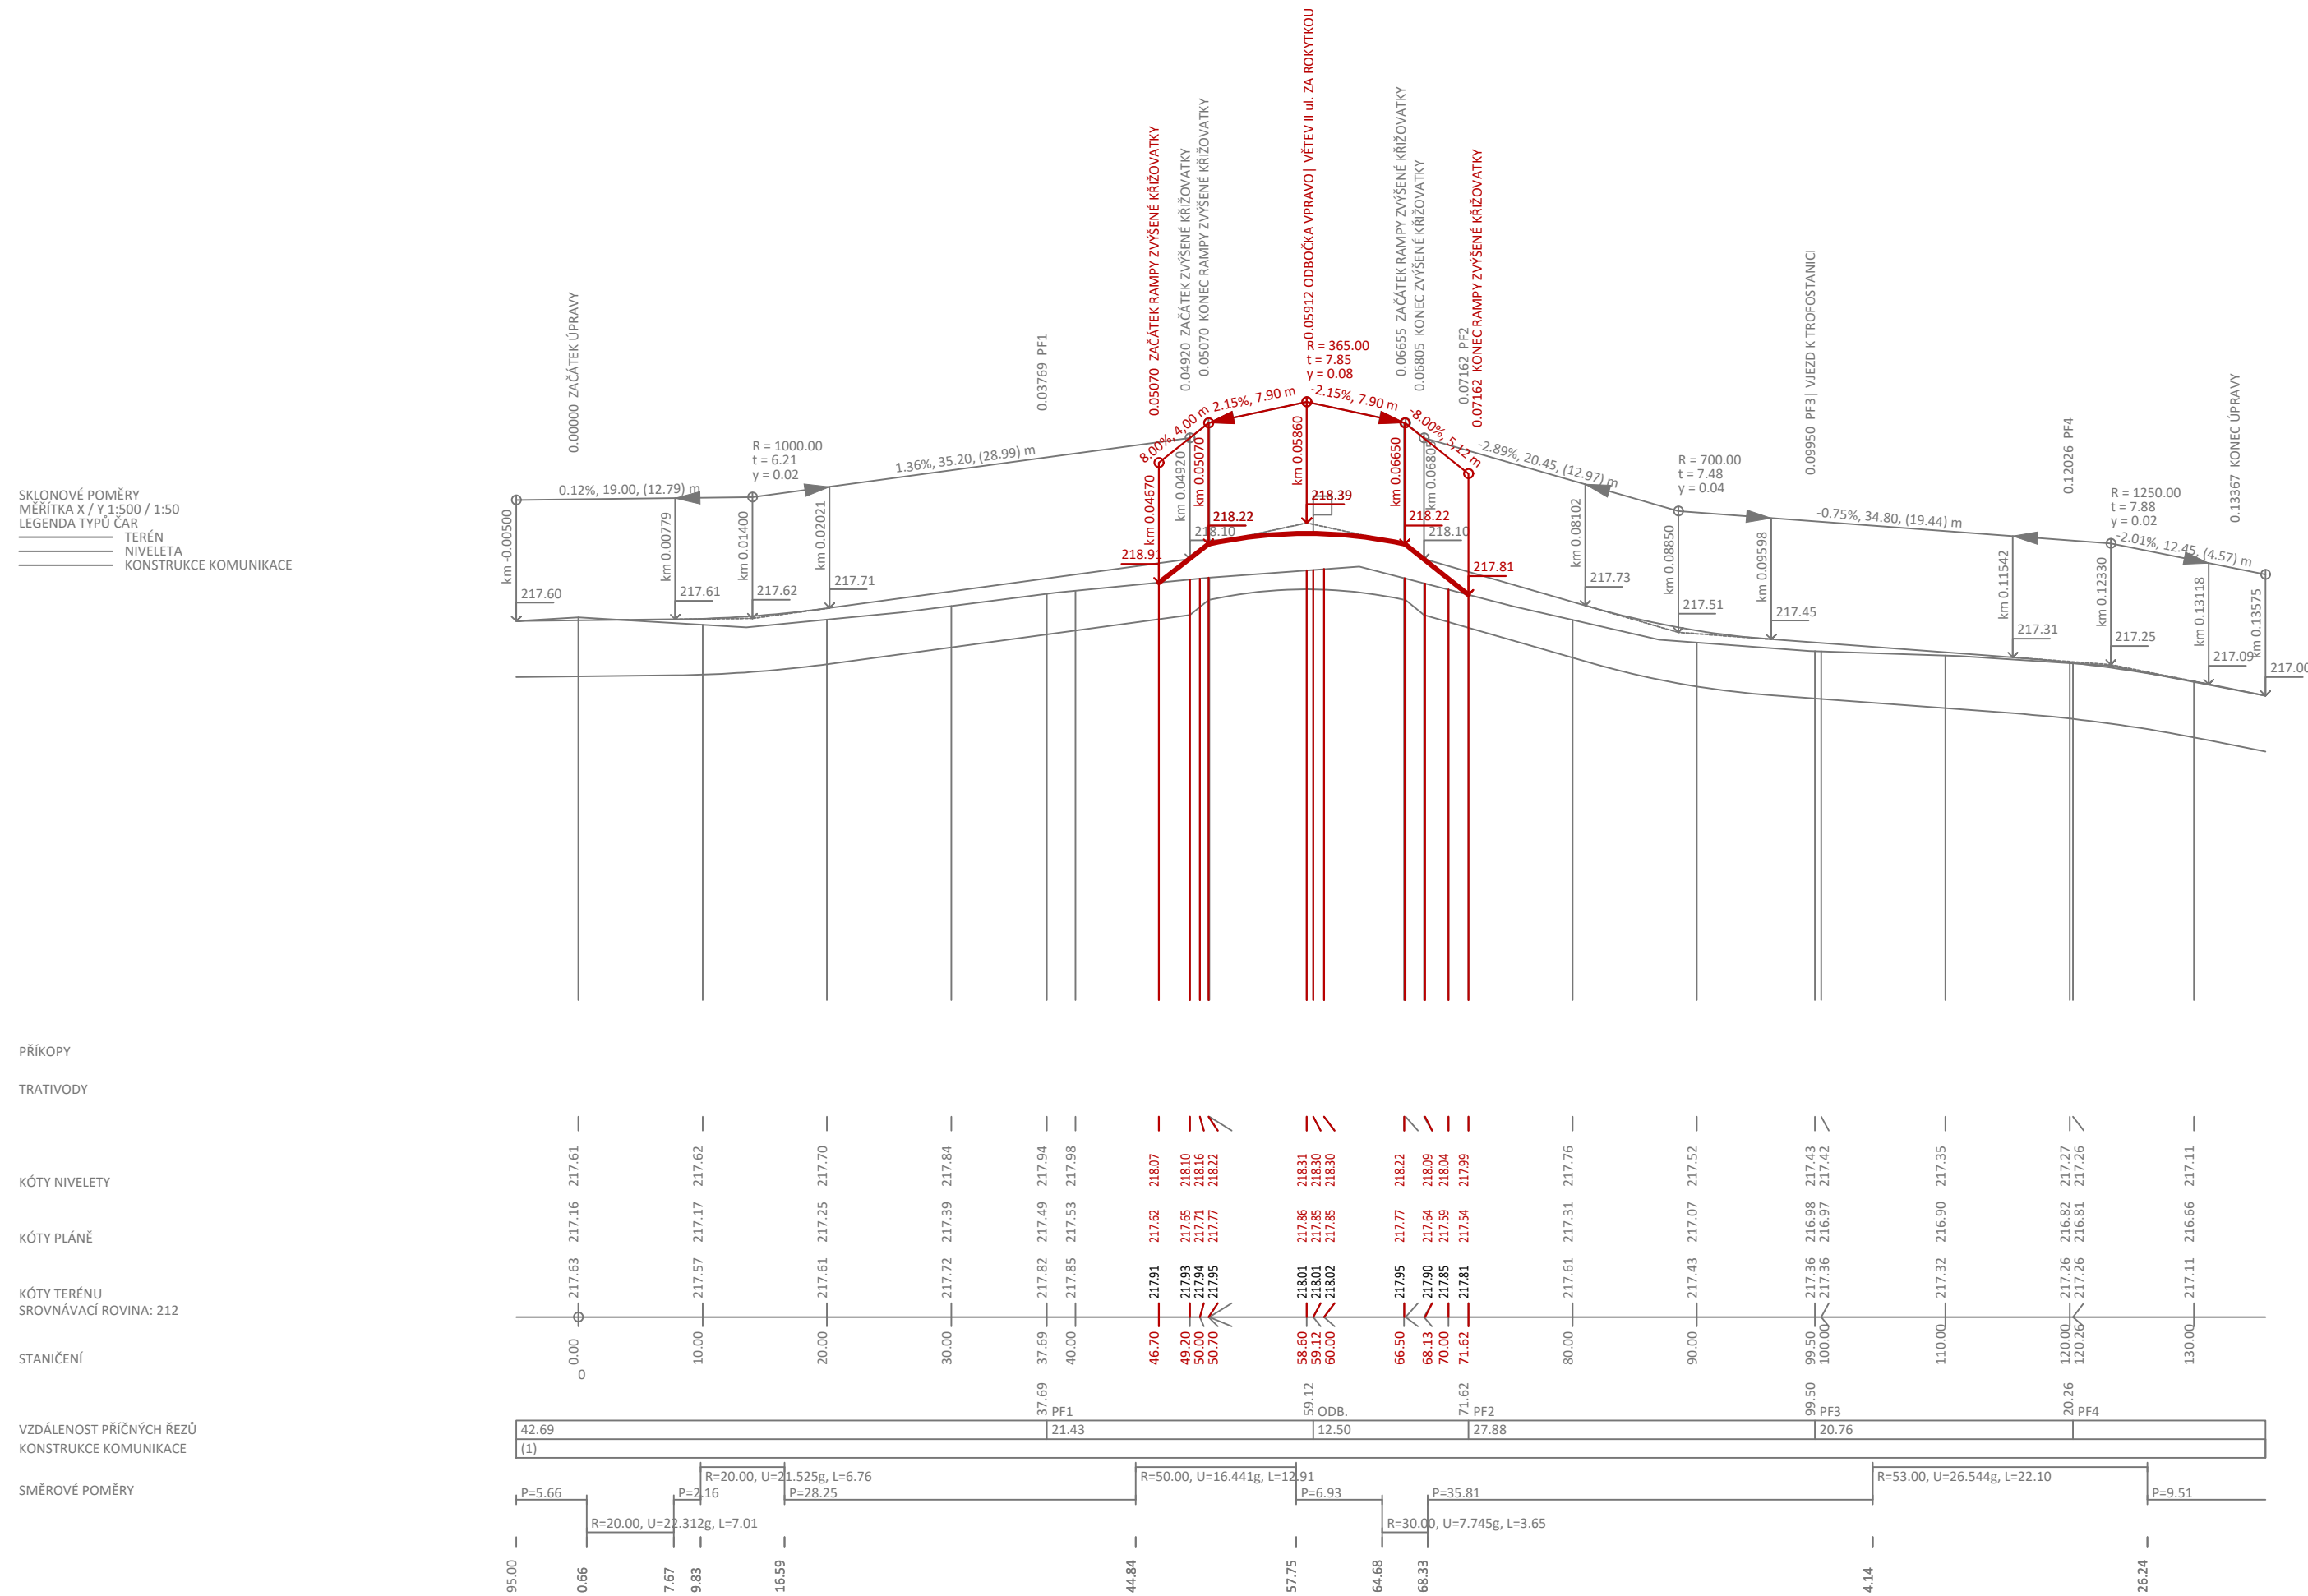

## PODÉLNÝ PROFIL ULICE HODĚJOVSKÁ - NAPOJENÍ NA MOST PŘES ROKYTKU

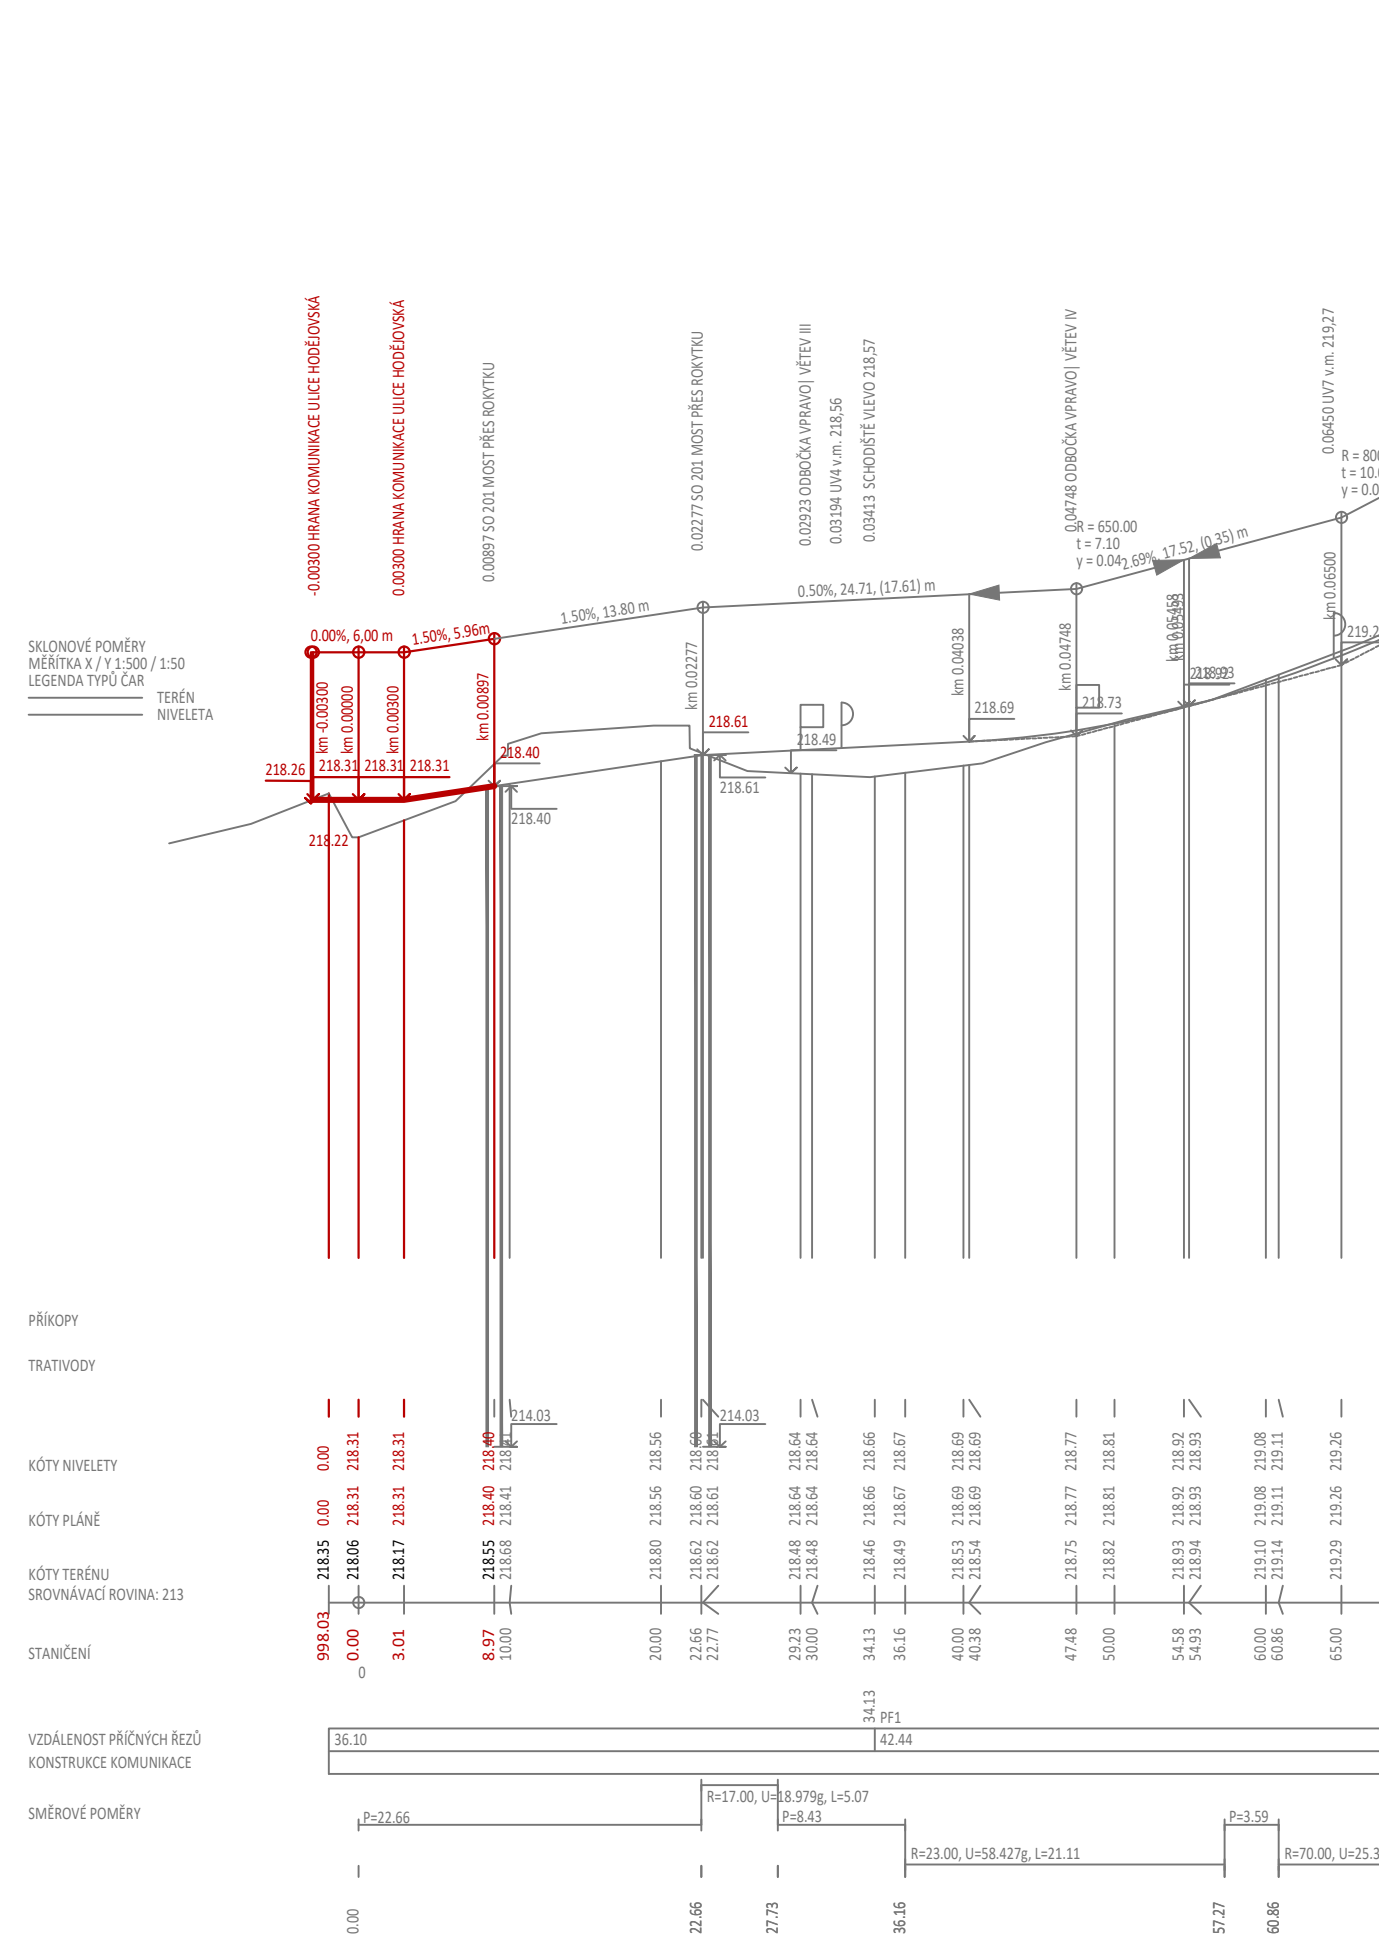

## PODÉLNÝ PROFIL ULICE ZA ROKYTKOU - NAPOJENÍ NA MOST PŘES ROKYTKU



a	změna požadavku investora na rozsah úpravy předmostí				
b					
c					
č.	text změny - odůvodnění		datum	podpis	
GENERÁLNÍ ZHOTOVITEL:			RAZÍTKO, PODPIS:		
 <b>Stavební firma HOBST, a.s</b> Splavná 1250, 198 00 Praha 9 IČO: 48033251, DIČ: CZ48033251					
TECHNICKÝ DOZOR INVESTORA:			RAZÍTKO, PODPIS:		
 <b>DS engineering PLUS, a.s.</b> TK Hájem 946/10, 155 00 Praha 5 – Stodůlky IČO: 27955834, DIČ: CZ27955834					
GENERÁLNÍ PROJEKTANT, AUTORSKÝ DOZOR:			RAZÍTKO, PODPIS:		
 <b>BML s.r.o.</b> Třebohostická 3069/14, 100 00 Praha 10 IČO: 45789371, DIČ: CZ45789371 bml@bml.cz					
GENERÁLNÍ PROJEKTANT DI, TI, AUTORSKÝ DOZOR:			RAZÍTKO, PODPIS:		
 <b>PK FLORA s.r.o.</b> Bořivojova 2420/19, 130 00 Praha 3 - Vinohrady +420 775 291 190 dominik.plhon@pkflora.cz IČO: 29156556, DIČ: CZ29156556					
INVESTOR:			RAZÍTKO, PODPIS:		
 <b>MĚSTSKÁ ČÁST PRAHA 14</b> Bratří Venclíků 1073; 198 21 Praha 9 IČO: 00231312, DIČ: CZ00231312					
HIP:	PODPIS:	VYPRACOVAL:	HLAVNÍ PROJEKTANT:		
ING. MILAN MIMRA		DOMINIK PLHOŇ	DOMINIK PLHOŇ		
ČÁST PROJEKTOVÉ DOKUMENTACE / STAVEBNÍ OBJEKT:					
SO 201 MOST PŘES ROKYTKU - EV. Č. PHA 14-001					
NÁZEV STAVBY:					
REKONSTRUKCE KOMUNIKACE ZA ROKYTKOU katastrální území Kyje [731226], ulice Za Rokytkou, MČ Praha 14					
VÝKRES:					
PODELNÝ PROFIL ZVÝŠENÉ KŘÍŽOVATKY					
ZAKÁZKOVÉ ČÍSLO:	DATUM:	MĚŘÍTKO:	STUPEŇ PD:	ČÍSLO PŘÍLOHY:	ČÍSLO PARÉ:
	05/2020	1 : 250	RDS	2	