


# SITUACE

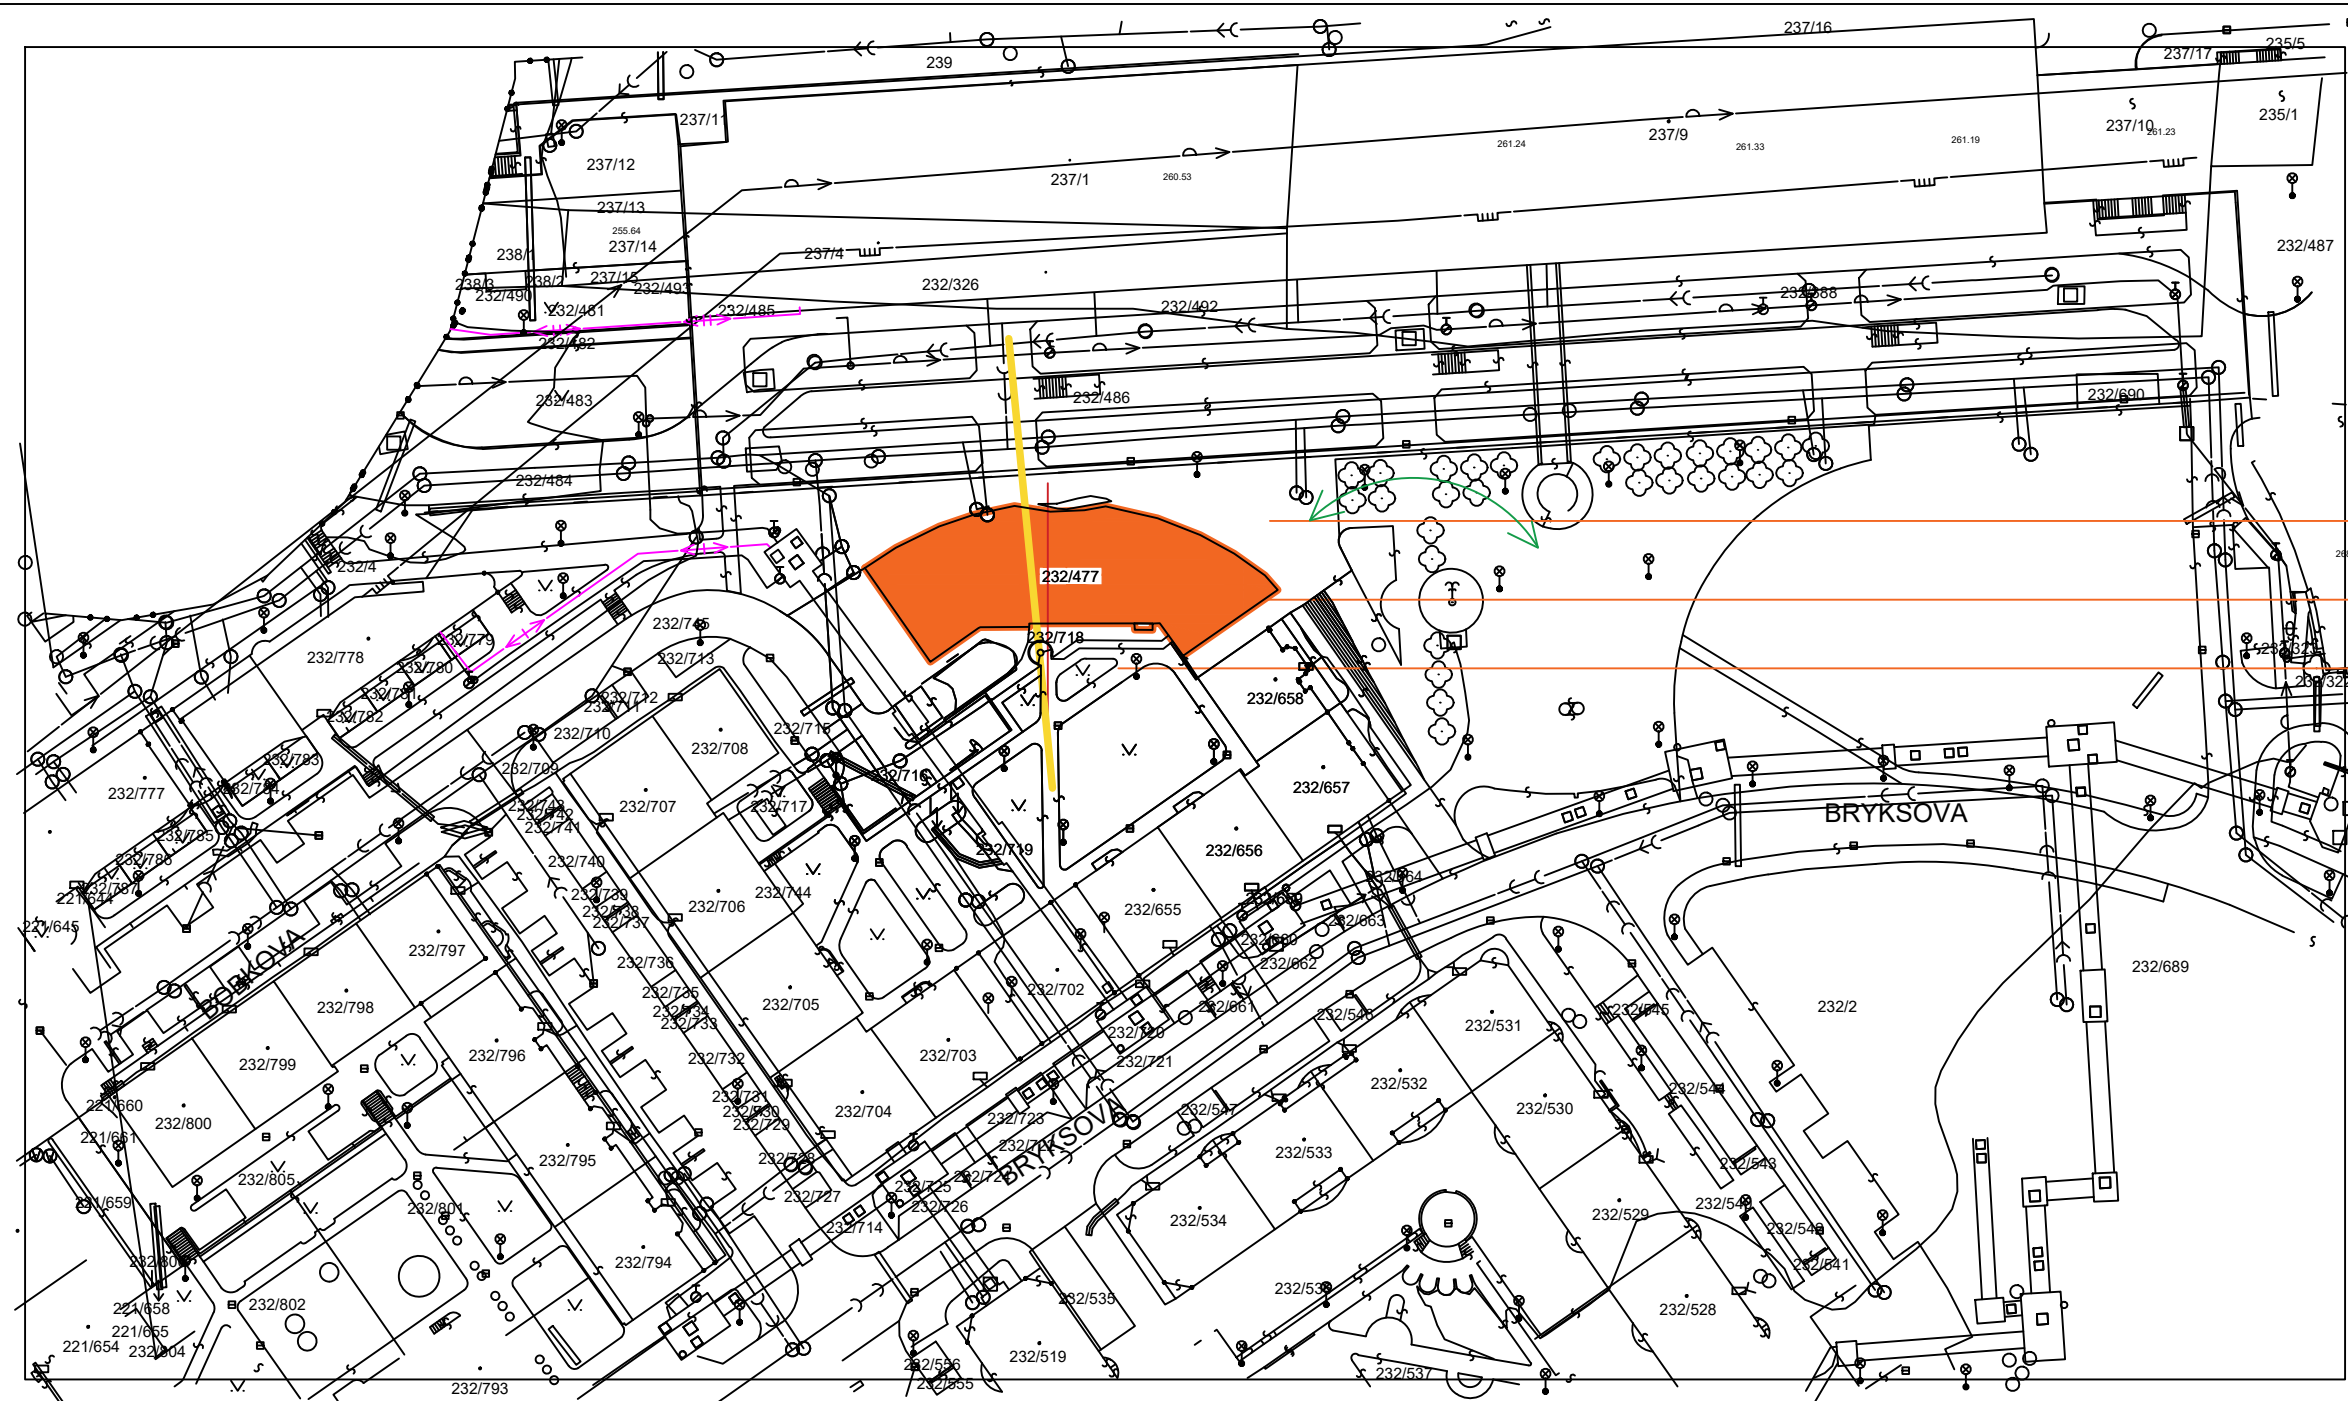

VYUŽITÍ PARTERU NÁMĚSTÍ PŘED  
OBJEKTEM

PŮVODNÍ NÁVRH OBJEKTU 906m<sup>2</sup>

VYUŽITÍ KLIDOVÉHO ATRIA  
DVORNÍHO TRAKTU OBJEKTU