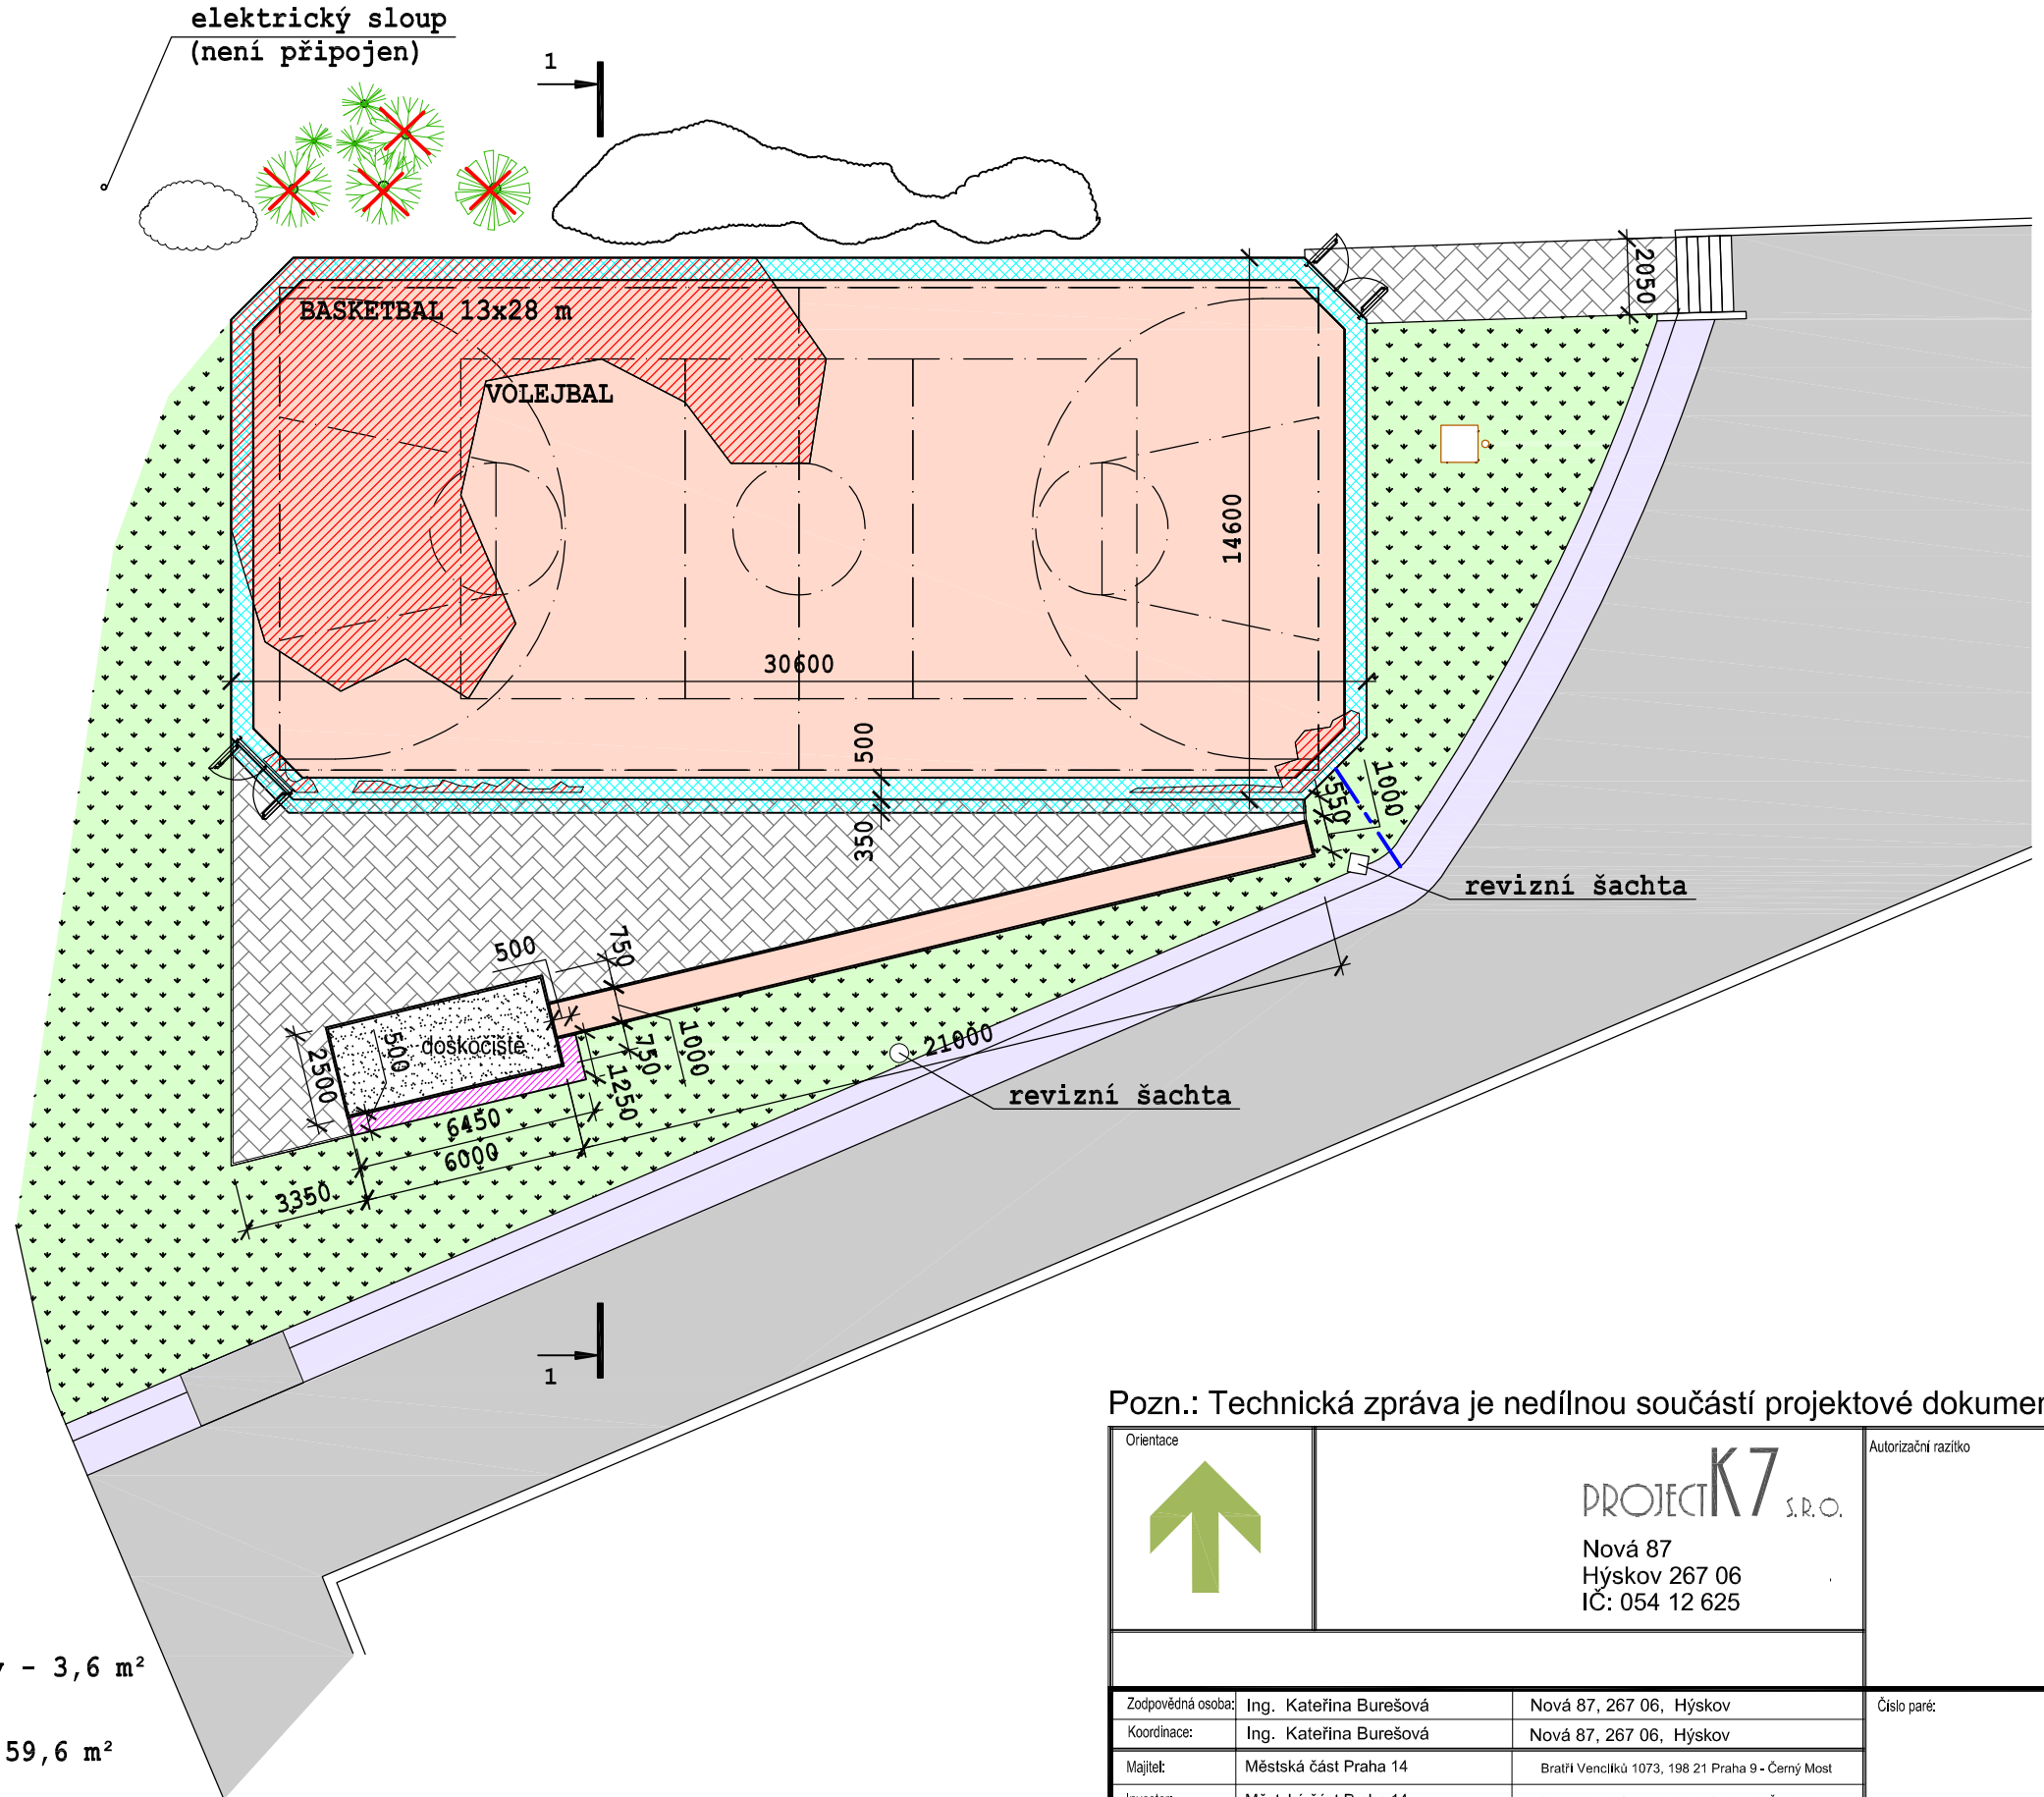

LEGENDA

- umělý povrch
- zámková dlažba
- odvodňovací žlábek s mřížkou
- odvodňovací žlab
- betonový povrch
- opěrná stěna
- trávník
- kácení stromů
- kanalizační odtok
- pískové doskočiště
- oblast kopání kořenů - 95,4 m²
- plocha odstranění úrodné vrstvy půdy - 3,6 m²
- plocha výkopu odvodňovacích žlabů - 59,6 m²
- plocha pro odstranění dlažebních desek - 12 m²

Pozn.: Technická zpráva je nedílnou součástí projektové dokumentace.

Orientace

PROJECT K7 S.R.O.
Nová 87
Hýskov 267 06
IČ: 054 12 625

Autorizační razítko

Zodpovědná osoba:	Ing. Kateřina Burešová	Nová 87, 267 06, Hýskov
Koordinace:	Ing. Kateřina Burešová	Nová 87, 267 06, Hýskov
Majitel:	Městská část Praha 14	Bratří Venclíků 1073, 198 21 Praha 9 - Černý Most
Investor:	Městská část Praha 14	Bratří Venclíků 1073, 198 21 Praha 9 - Černý Most
Katastr:	75/1 - ostatní plocha	k. ú. : Praha Hloubětín

Číslo paré:

Název akce: **Renovace sportoviště**

ZŠ Hloubětínská

Část projektu: **D - Architectonicko-stavebně konstrukční řešení**

Název dokumentu - výkresu: **Situace_stávající stav a bourání**

Formát:	A3
Datum:	10 / 2020
Stupeň:	DSP
Měřítko:	1:200
Č.výkresu:	D 1.1