




ŘEZ a-a

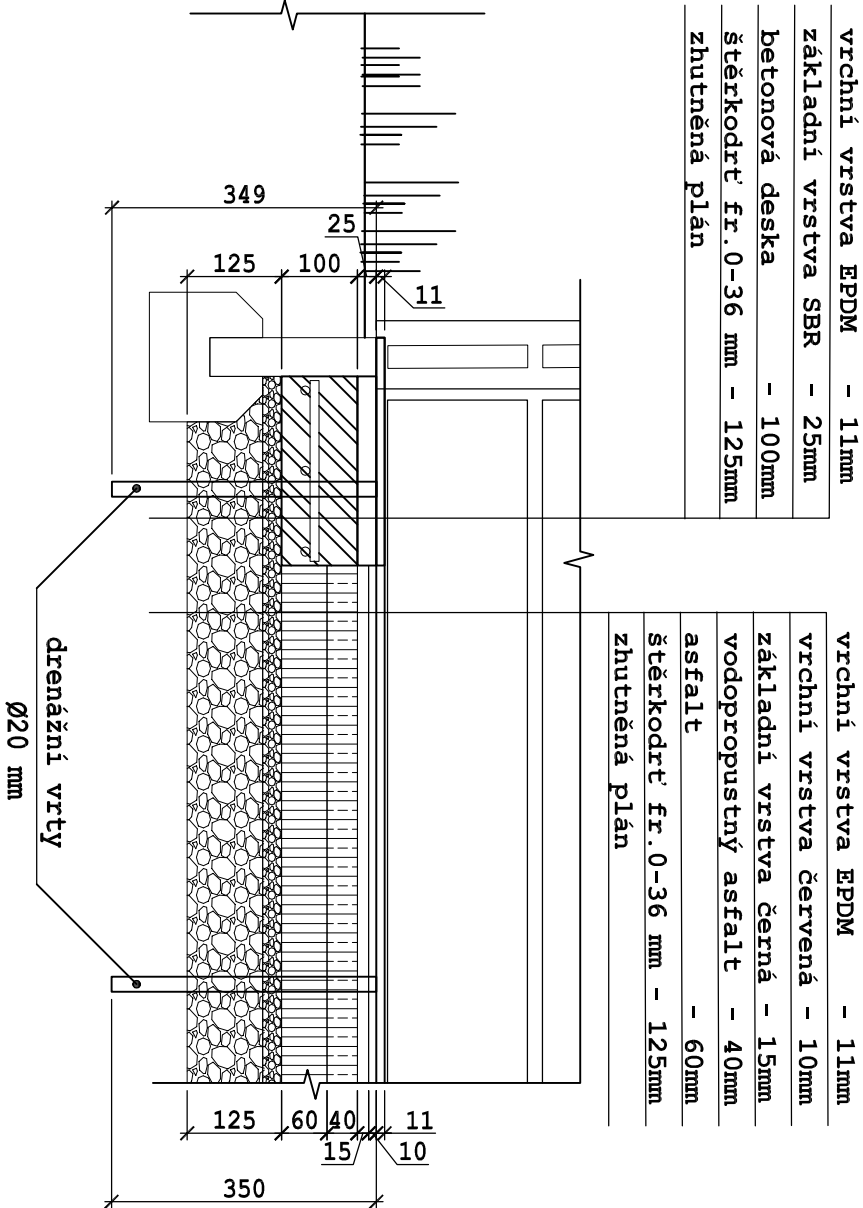

ŘEZ c-c

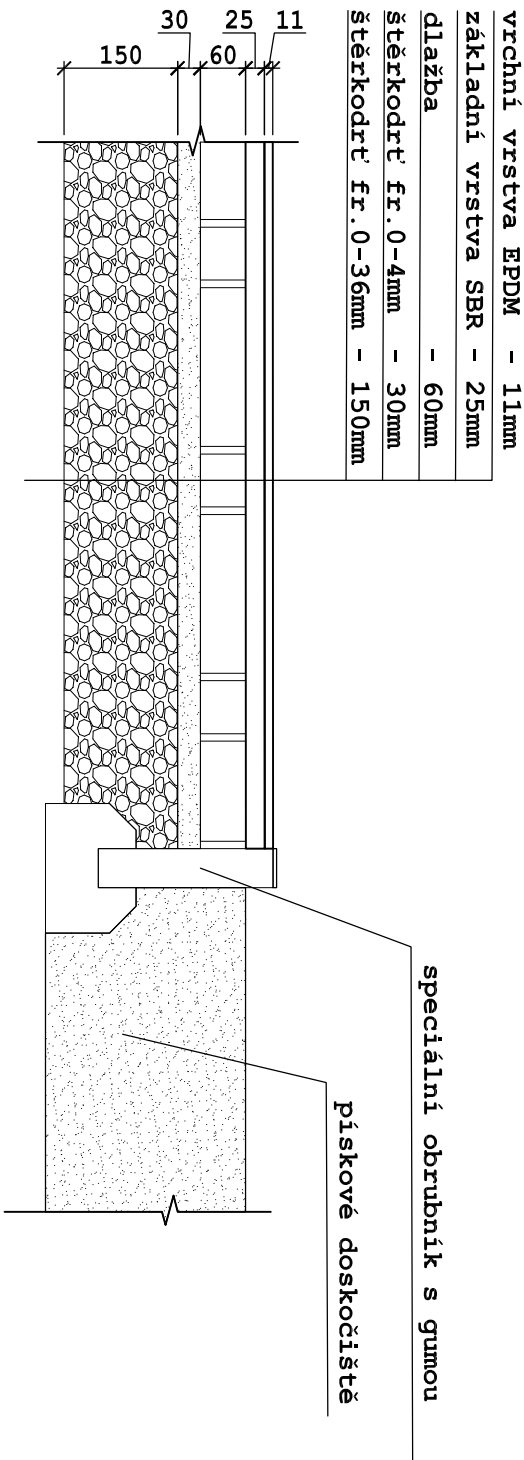

ŘEZ b-b

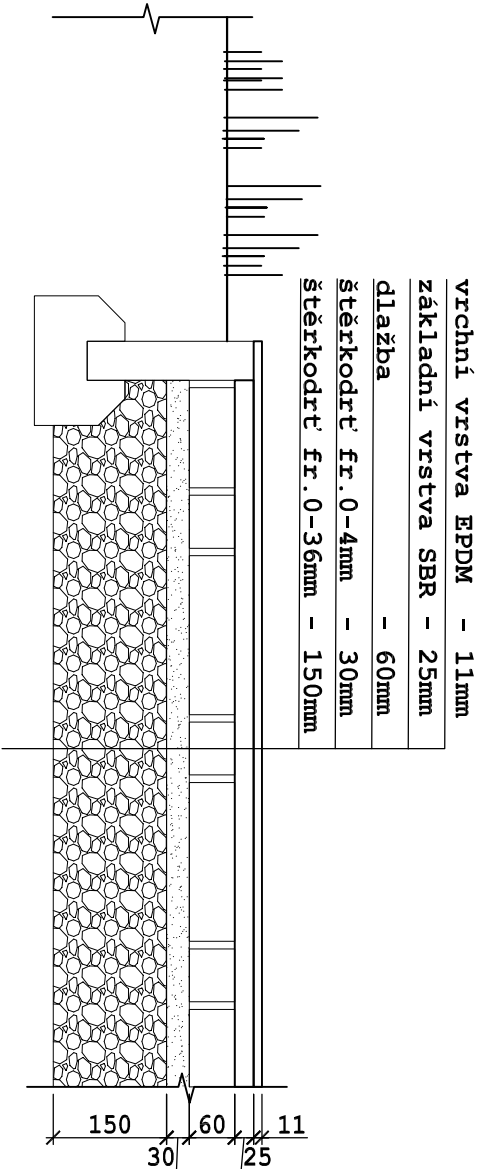

Pozn.: Technická zpráva je nedílnou součástí projektové dokumentace.

Orientace

PROJEKT K7 s.r.o.

Nová 87
Hýskov 267 06
IČ: 054 12 625

Zodpovědná osoba:	Ing. Kateřina Burešová	Nová 87, 267 06, Hýskov
Koordinace:	Ing. Kateřina Burešová	Nová 87, 267 06, Hýskov
Majitel:	Městská část Praha 14	Bratří Venclíků 1073, 198 21 Praha 9 - Černý Most
Investor:	Městská část Praha 14	Bratří Venclíků 1073, 198 21 Praha 9 - Černý Most
Kadastr:	75/1 - ostatní plocha	k. ú. : Praha hloubětín

Název akce:

Renovace sportoviště

ZŠ Hloubětínská

Číslo paré:	
Formát:	A3
Datum:	10 / 2020
Stupeň:	DSP
Měřítko:	Č.výkres:

Název dokumentu

- výkres:

Řezy terénem_nový stav

1:10

D 2.3a