


LEGENDA



umělý povrch



zámková dlažba

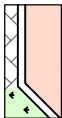


odvodňovací žlábk s mřížkou



odvodňovací žlab



betonový povrch

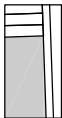

opěrná stěna



trávník




kanalizační odtok




pískové doskočístě

DRENÁŽE - 460 m²

cca 4 vrtly/m²

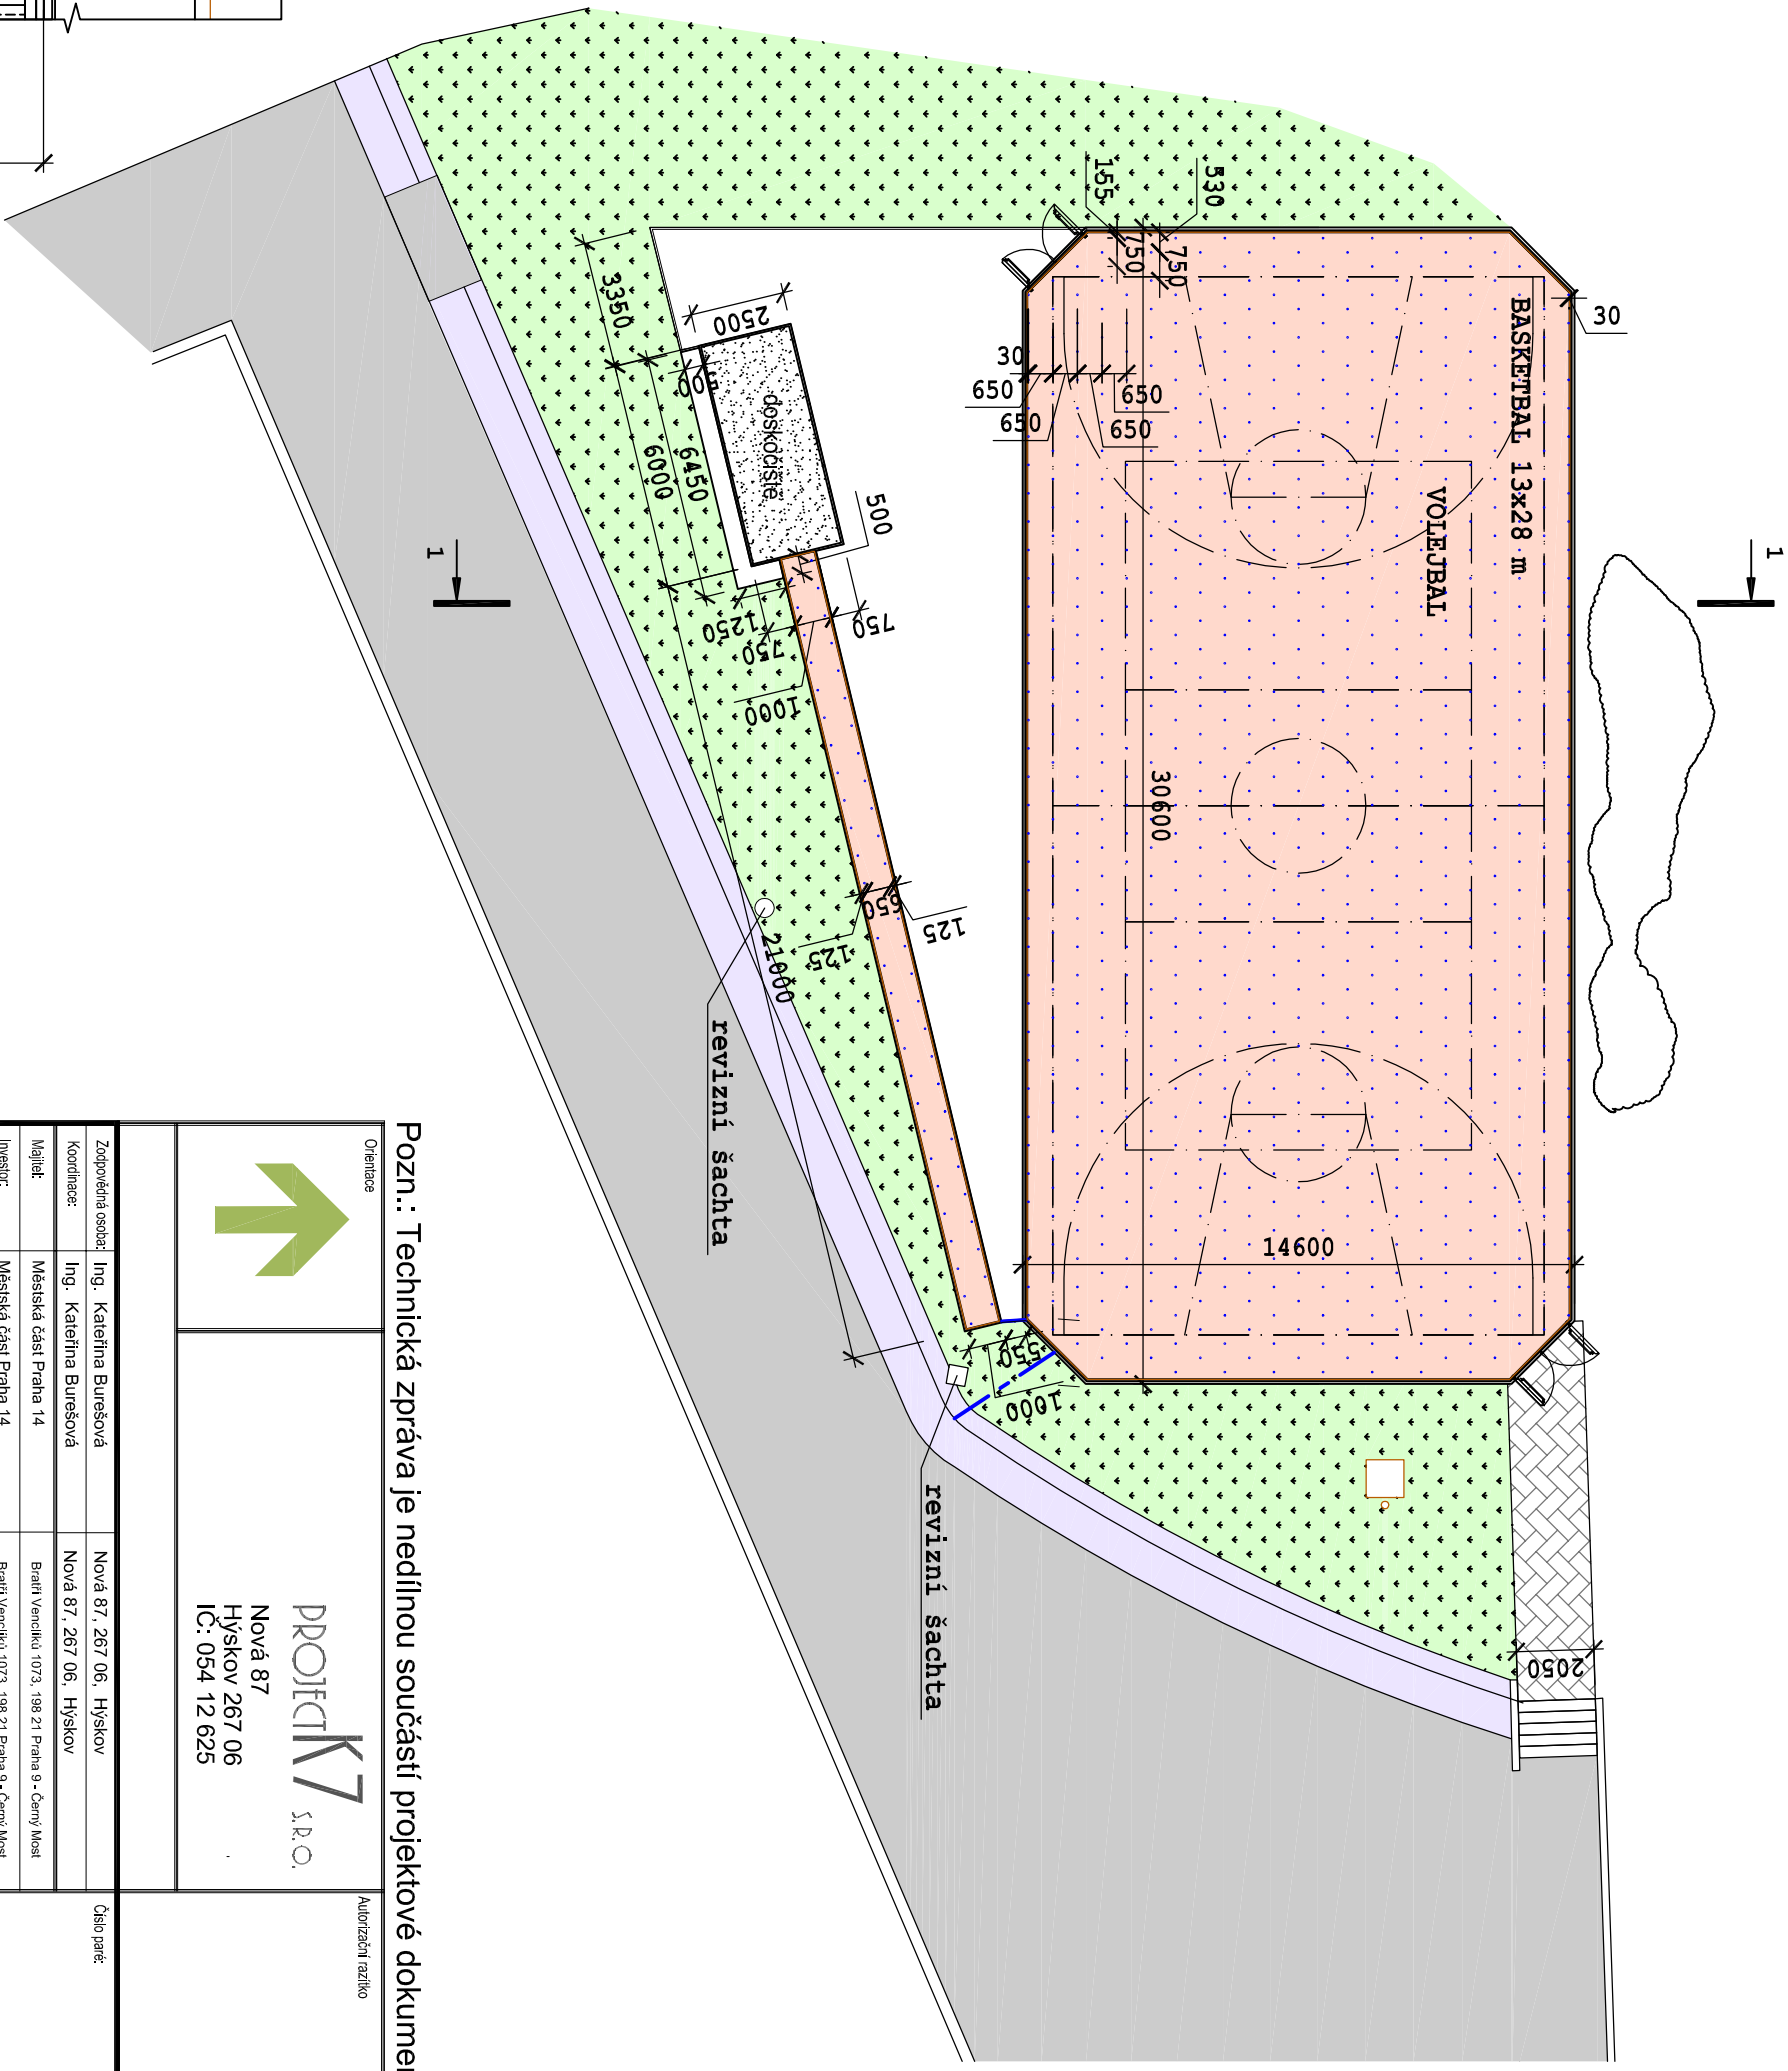

REN 1-1

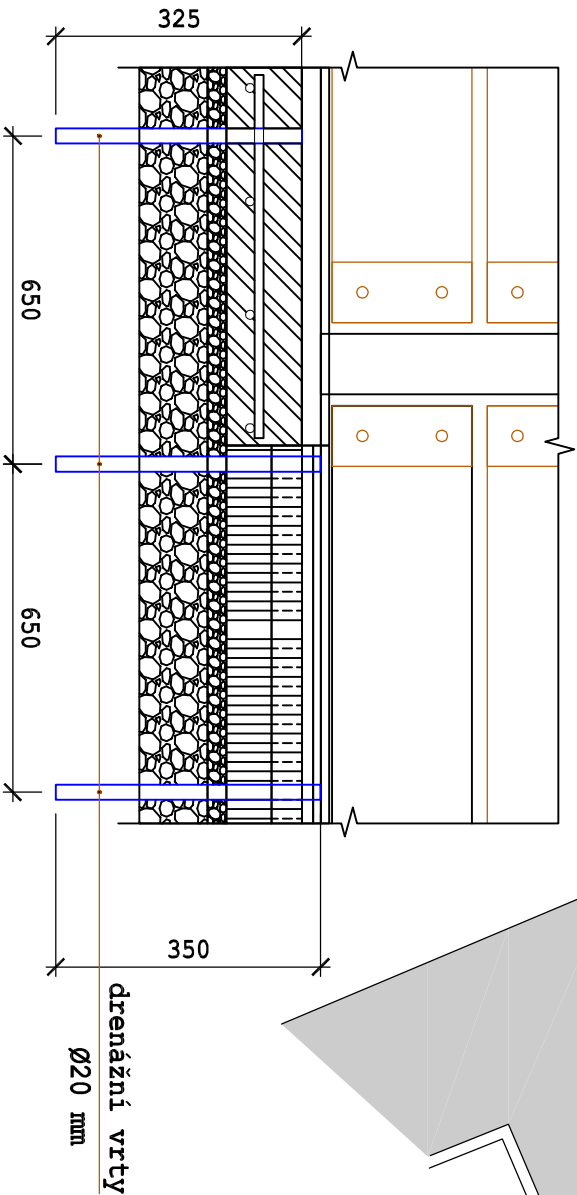

Pozn.: Technická zpráva je nedílnou součástí projektové dokumentace.

Orientace



PROJECT K

Nová 87
Hýskov 267 06
IČ: 054 12 625

Autorizační razítko

Cislo paré:

Název akce: **Průběh**

Katastr:	75/1 - ostatní plocha	k. ú. : Praha hloubětín
----------	-----------------------	-------------------------

Renovace sportoviště

ZŠ Hloubětínská

U - Arhitektonicko-stavebne konstrukcni reseni

D - Arhitektonicko-stavebne konstrukcni rešeni

Název dokumentu

- výkresu

Situace drenáže

1:200 D 2.4

5

C.výkresu:

Formát:

Datum:	10 / 2020
--------	-----------

Stupeň:

Möhtko.