



ŘEZ-POHLED 1-1

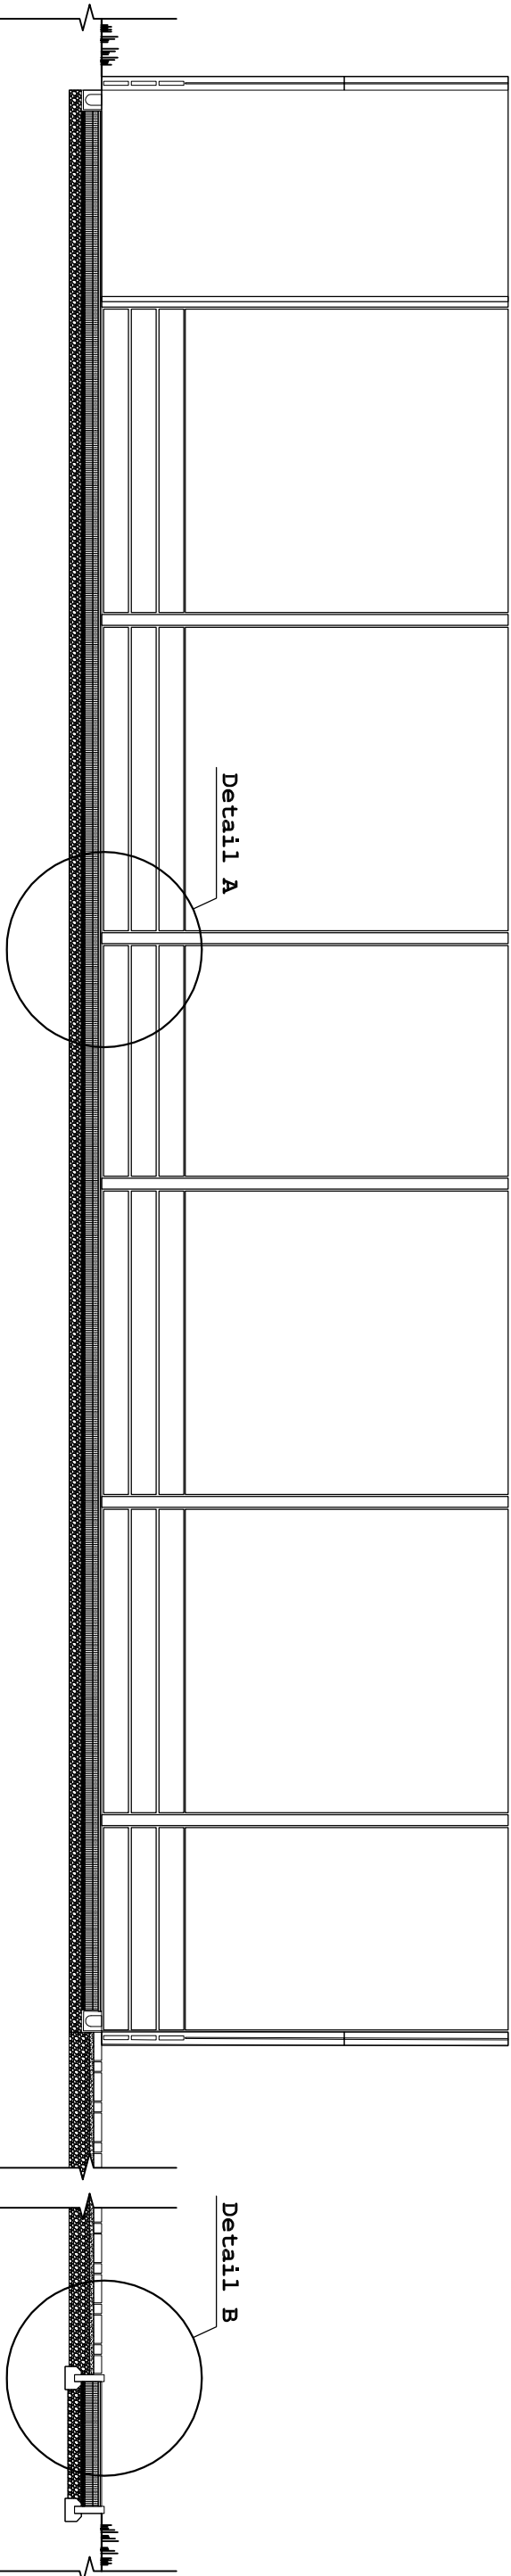

DETAIL A


vrchní vrstva červená	- 10mm
základní vrstva černá	- 15mm
vodopropustný asfalt	- 40mm
asfalt	- 60mm
šterkodrt' fr. 0-36 mm	- 125mm
zhutněná plán	

Betonová patka
oplocení

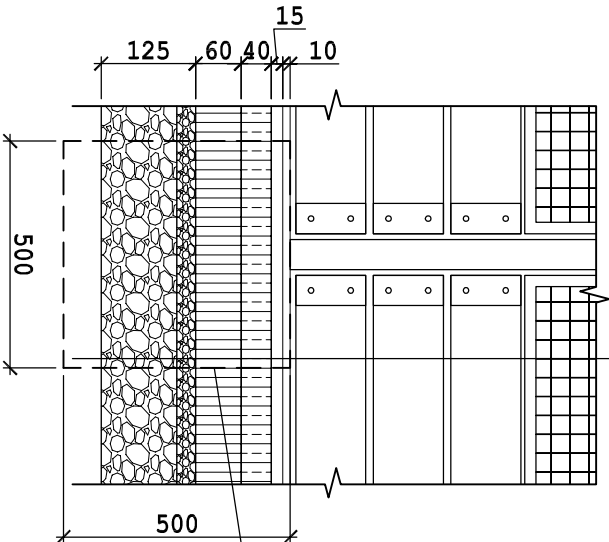


DETAIL B

vrchní vrstva červená	- 10mm
základní vrstva černá	- 15mm
vodopropustný asfalt	- 40mm
asfalt	- 60mm
šterkodrt' fr. 0-36 mm	- 125mm
zhutněná plán	

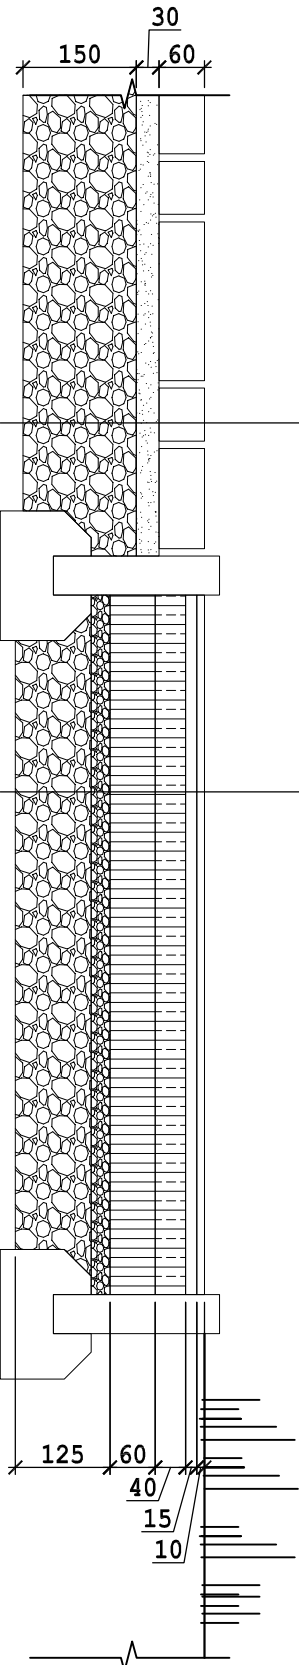

Pozn.: Technická zpráva je nedílnou součástí projektové dokumentace.

Orientace		Autorizační razítko	
		PROJEKT K7 s.r.o. Nová 87 Hýskov 267 06 IČ: 054 12 625	
Zodpovědná osoba:		Číslo paré:	
Koordinace:			
Majitel:			
Investor:			
Kadastr:			
Název akce:			
ZŠ Hloubětínská			
Renovace sportoviště			
Čas projekt:			
D - Architectonicko-stavebně konstrukční řešení			
Název dokumentu:			
Řezy terénem_ stávající stav			
Měřítko:			
1:50			
D 1.2			