




ŘEZ A-A

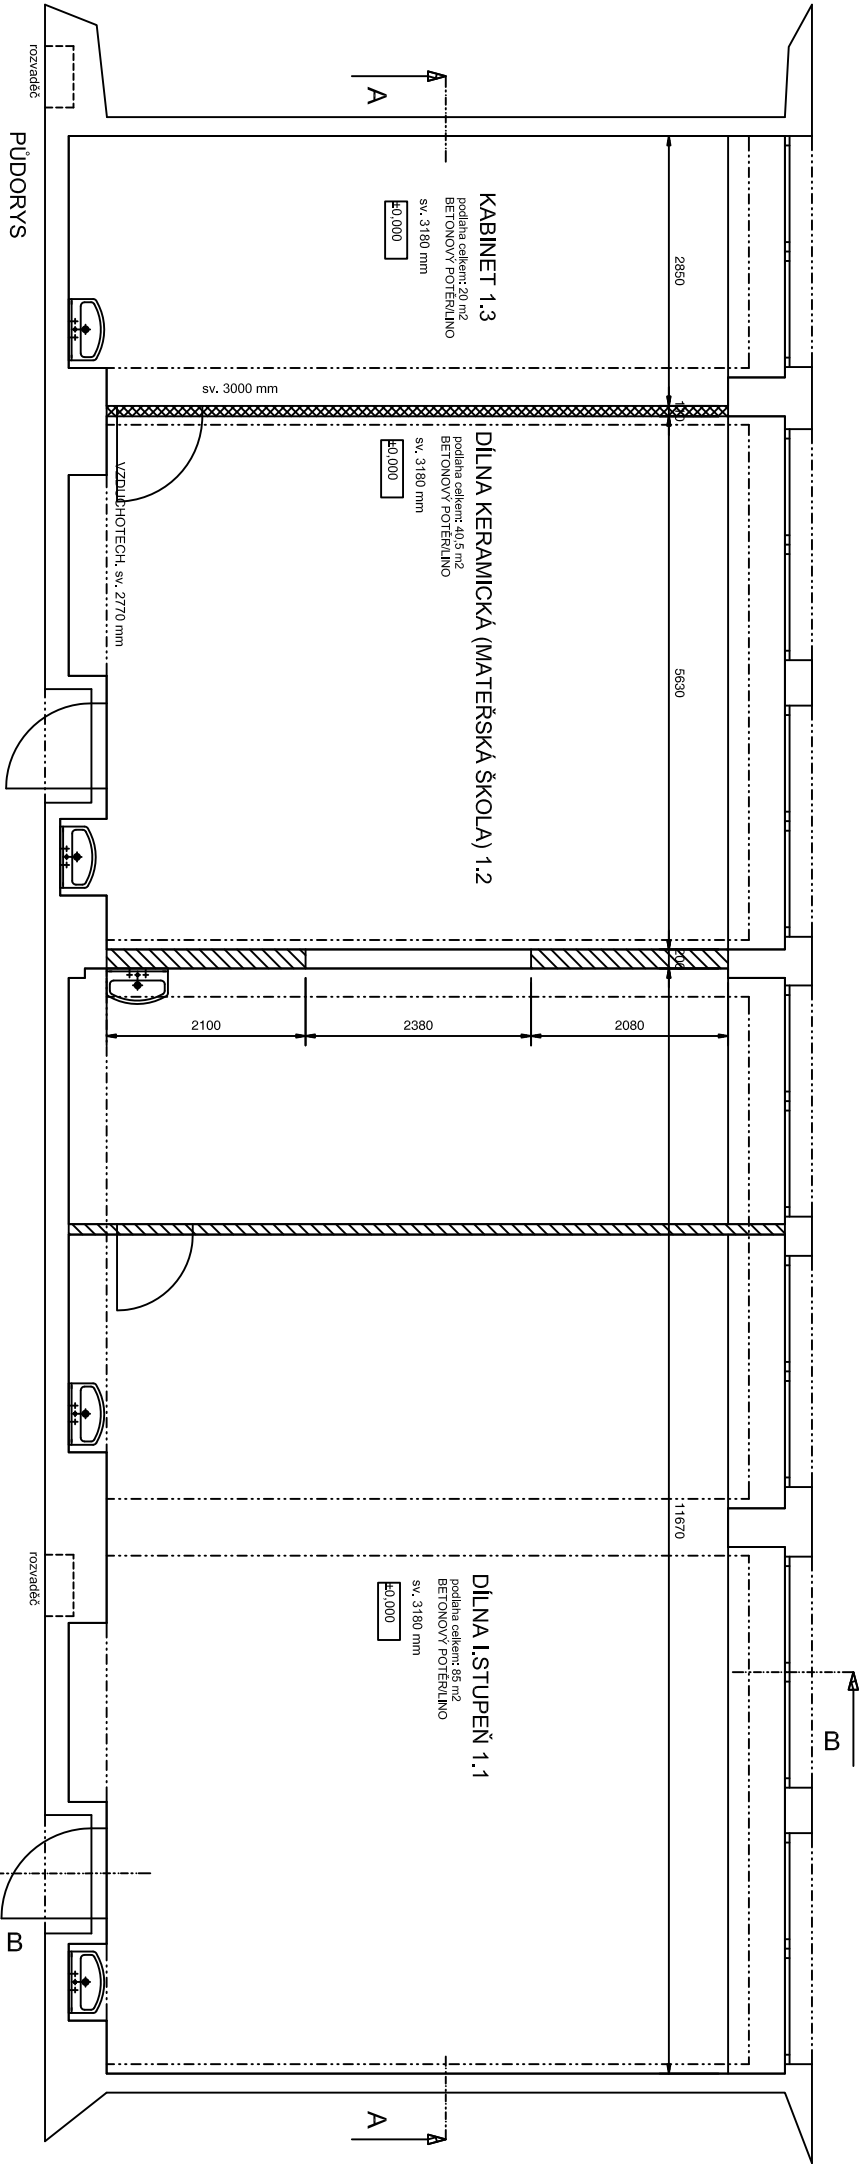

LEGENDA ZNAČENĚ

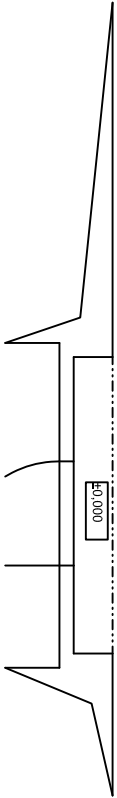

ŠATNA PRO MIMOŠKOLNÍ ŽÁKY 1.4

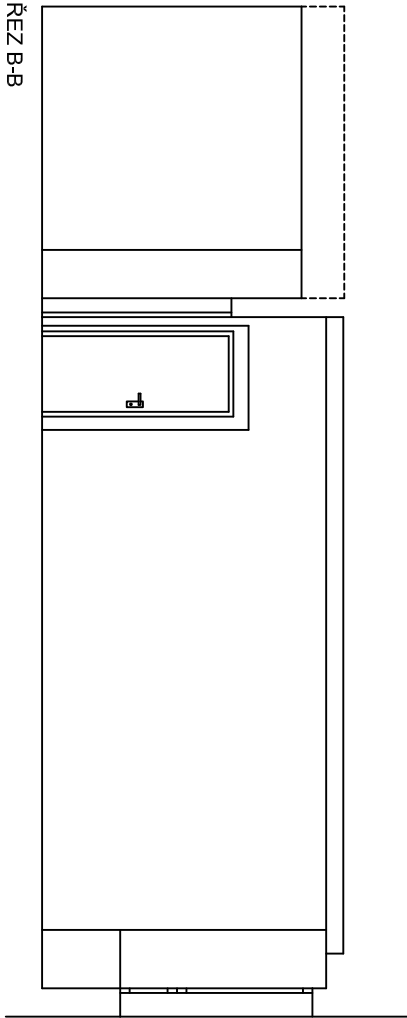

ŘEZ B-B

ROZMĚRY VYCHÁZEJÍ Z PŮVODNÍHO ZAMĚŘENÍ. PŘESNÉ ROZMĚRY JE TŘEBA OVĚŘIT NA STAVBĚ.
STÁVAJÍCÍ INSTALACE BUDOU VYUŽITÝ V MAXIMÁLNÍM ROZSAHU.
DOKUMENTACE SLUŽÍ K VYBĚRU DODAVATELE. NENÍ TO VÝROBNÍ DOKUMENTACE. MATERIÁLY ZDE UVEDENÉ JSOU REFERENČNÍ.
ZHOOTOVITEL PŘEDLOŽÍ ARCHITEKTOVÍ A INVESTOROVÍ VÝROBNÍ DOKUMENTACI K ODSOUHLASENÍ.
PŘI REALIZACI SE DOPORUČUJE ÚČAST ARCHITEKTA/PROJEKTANTA NA STAVBĚ.

stůpeň PD:				OS
formát:	datum:	měřítko:	dátu výkresu	
2x44	11/2017	1:75	D.1.4c.03	
výkres: STAVBA - STÁVAJÍCÍ STAV ŠKOLNÍ DÍLNY I. STUPĚŇ				
Investor:				
MČ Praha 14 Bratři Vavříčků 1073 198 21 Praha 9				
akce:				
REKONSTRUKCE ODBORNÝCH UČEBEN ZŠ GENERÁLA JANOUSKA Gen. Janouška 1006, 198 00 Praha 14				
generál, projektant:				
FRANTIŠEK LEBEDA LOMNICE 280 364 52 ZLUTICE			dolegg architekti s.r.o. Slupkova 1440/9 170 00 Praha 7	
zpracovatel:				
DOTEGG architekti s.r.o., Ing. FRANTIŠEK LEBEDA Ing. RÁDKA SRAMKOVÁ STUPKOVÁ 1440/9 170 00 Praha 7 frantisek@dotegg.cz +420 736 266 600 www.dotegg.cz				