


POHLED ČELNÍ - NAVRHOVANÝ STAV

BOČNÍ POHLED - NAVRHOVANÝ STAV

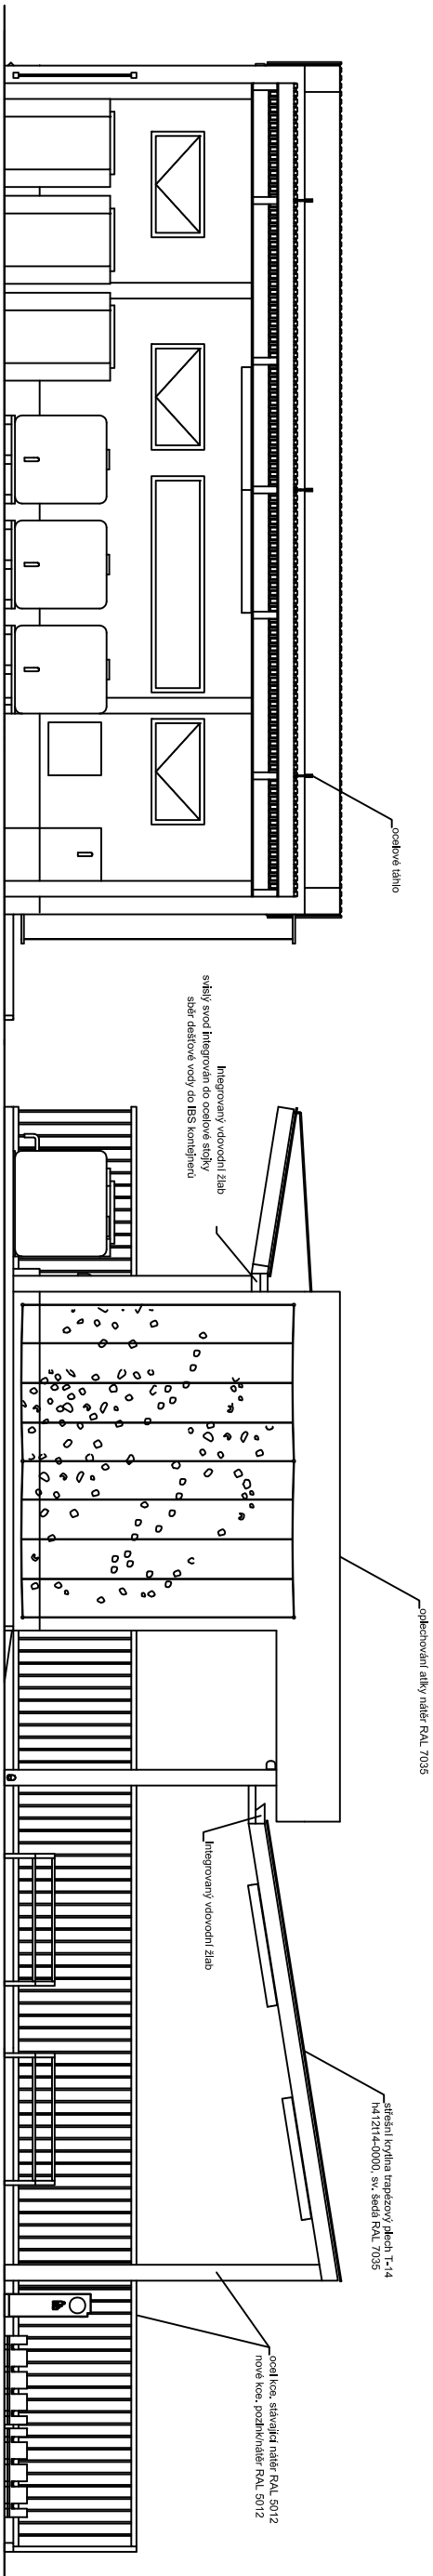

POHLED ZADNÍ - NAVRHOVANÝ STAV

BOČNÍ POHLED - NAVRHOVANÝ STAV

TENTO VÝKRES NESLOUŽÍ JAKO VÝROBNÍ DOKUMENTACE!
NUTNO STATICKÝ POSUDEK
PROJEKT NUTNO ZPRACOVAT PRO PODÁNÍ OHLAŠENÍ STAVBY

ROZMĚRY VÝCHÁZEJÍ Z PŮVODNÍHO ZAMĚŘENÍ, PŘESNÉ ROZMĚRY JE TŘEBA OVĚŘIT NA STAVĚ
STAVAJÍCÍ INSTALACE BUDOU VYUŽIT V MAXIMÁLNÍM ROZSAHU
DOKUMENTACE SLOUŽÍ K VÝBĚRU DODAVATELE, NENÍ TO VÝROBNÍ DOKUMENTACE MATERIÁLŮ ZDE UVEDENÉ ISOU REFERENČNÍ.
ZHOTOVITEL PŘEDLOŽÍ ARCHITEKTŮV A INVESTORŮV VÝROBNÍ DOKUMENTACI K ODSOUHLAŠENÍ
PŘI REALIZACI SE DOPORUČUJE ÚČAST ARCHITEKTŮV/PROJEKTANTŮ NA STAVĚ

investor:	MČ Praha 14 Městský úřad Praha 14 198 21 Praha 9
akce:	REKONSTRUKCE ODBORNÝCH UČEBEN ZŠ BRATŘÍ VENCLÍKŮ Bíl. Venclova 1140, 198 00 Praha 14
generál projektant:	FRANTIŠEK LEBEDA LONNICE 280 364 52 ŽLUČICE dodáno architektem s.r.o. Sukova 1440/9 170 00 Praha 7
zpracovatel:	DOTEGG architekt s.r.o. Ing. ROKAUSKA Ing. ROKAUSKA STUPKOVÁ 1440/9 170 00 Praha 7 frankis@dotegg.cz +420 736 286 600 www.dotegg.cz
státní FIC:	OS
formát:	2x44
datum:	11/2017
měřítka:	1:75
vyprac:	STAVEBNÍ ÚPRAVY ZAHRADNÍ DOMEK
paré:	D.1.4c.07