


POHLED

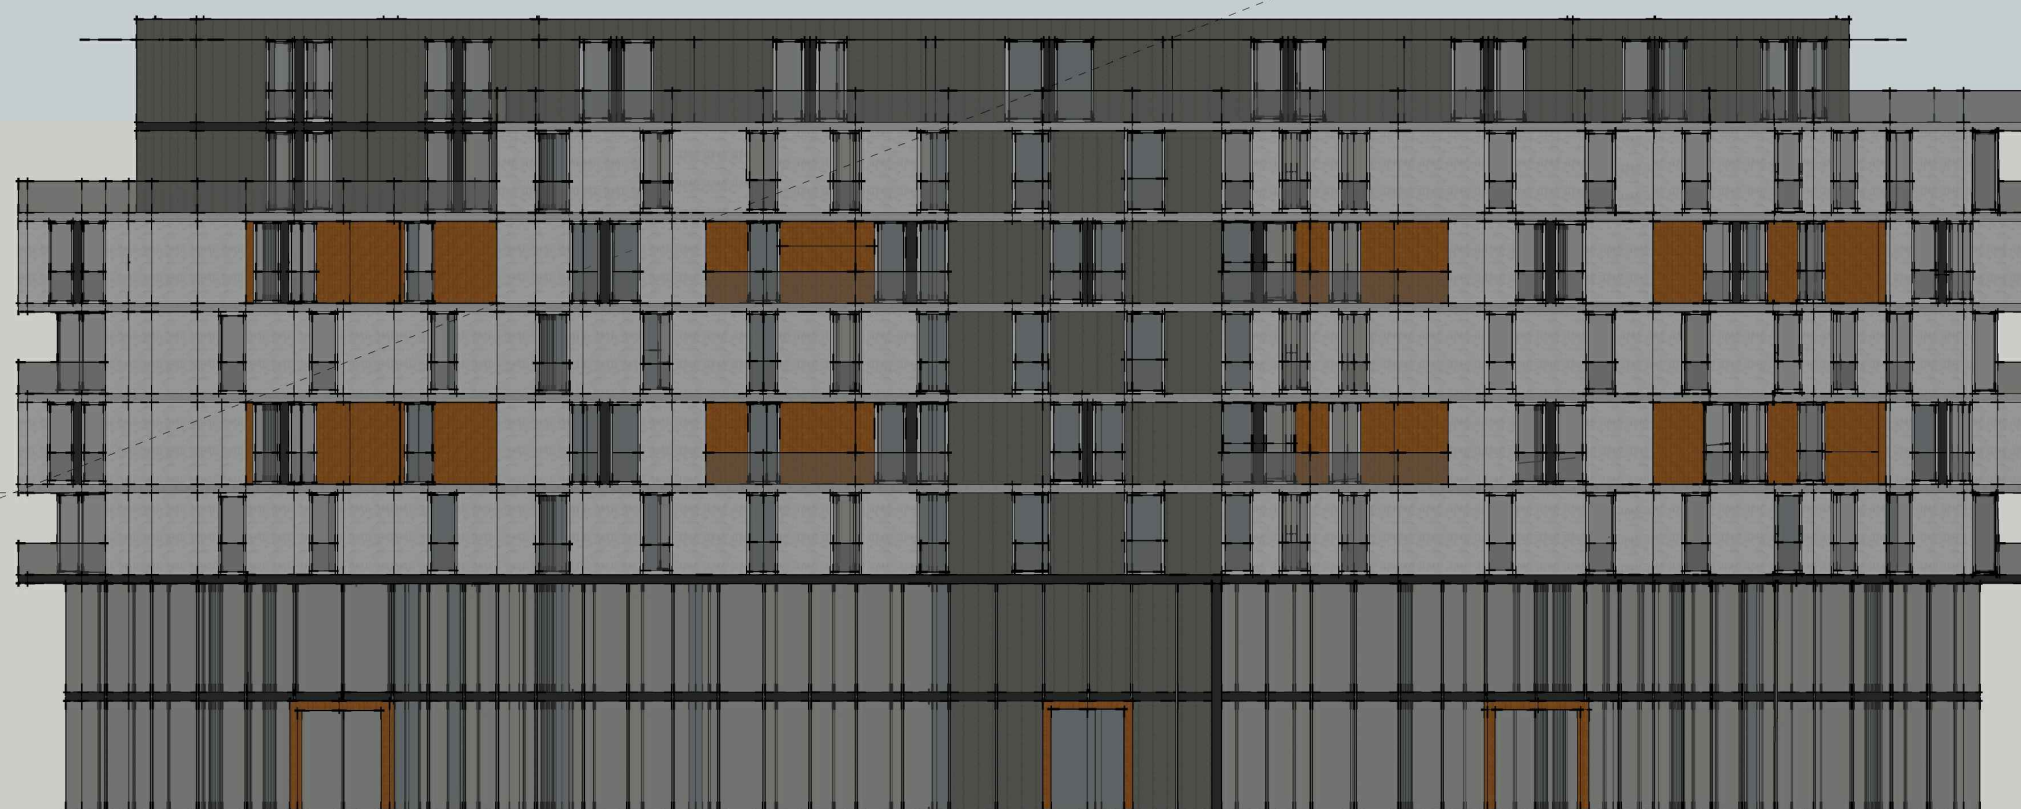

POHLED SEVERNÍ