


SCHEMA VYUŽITÍ

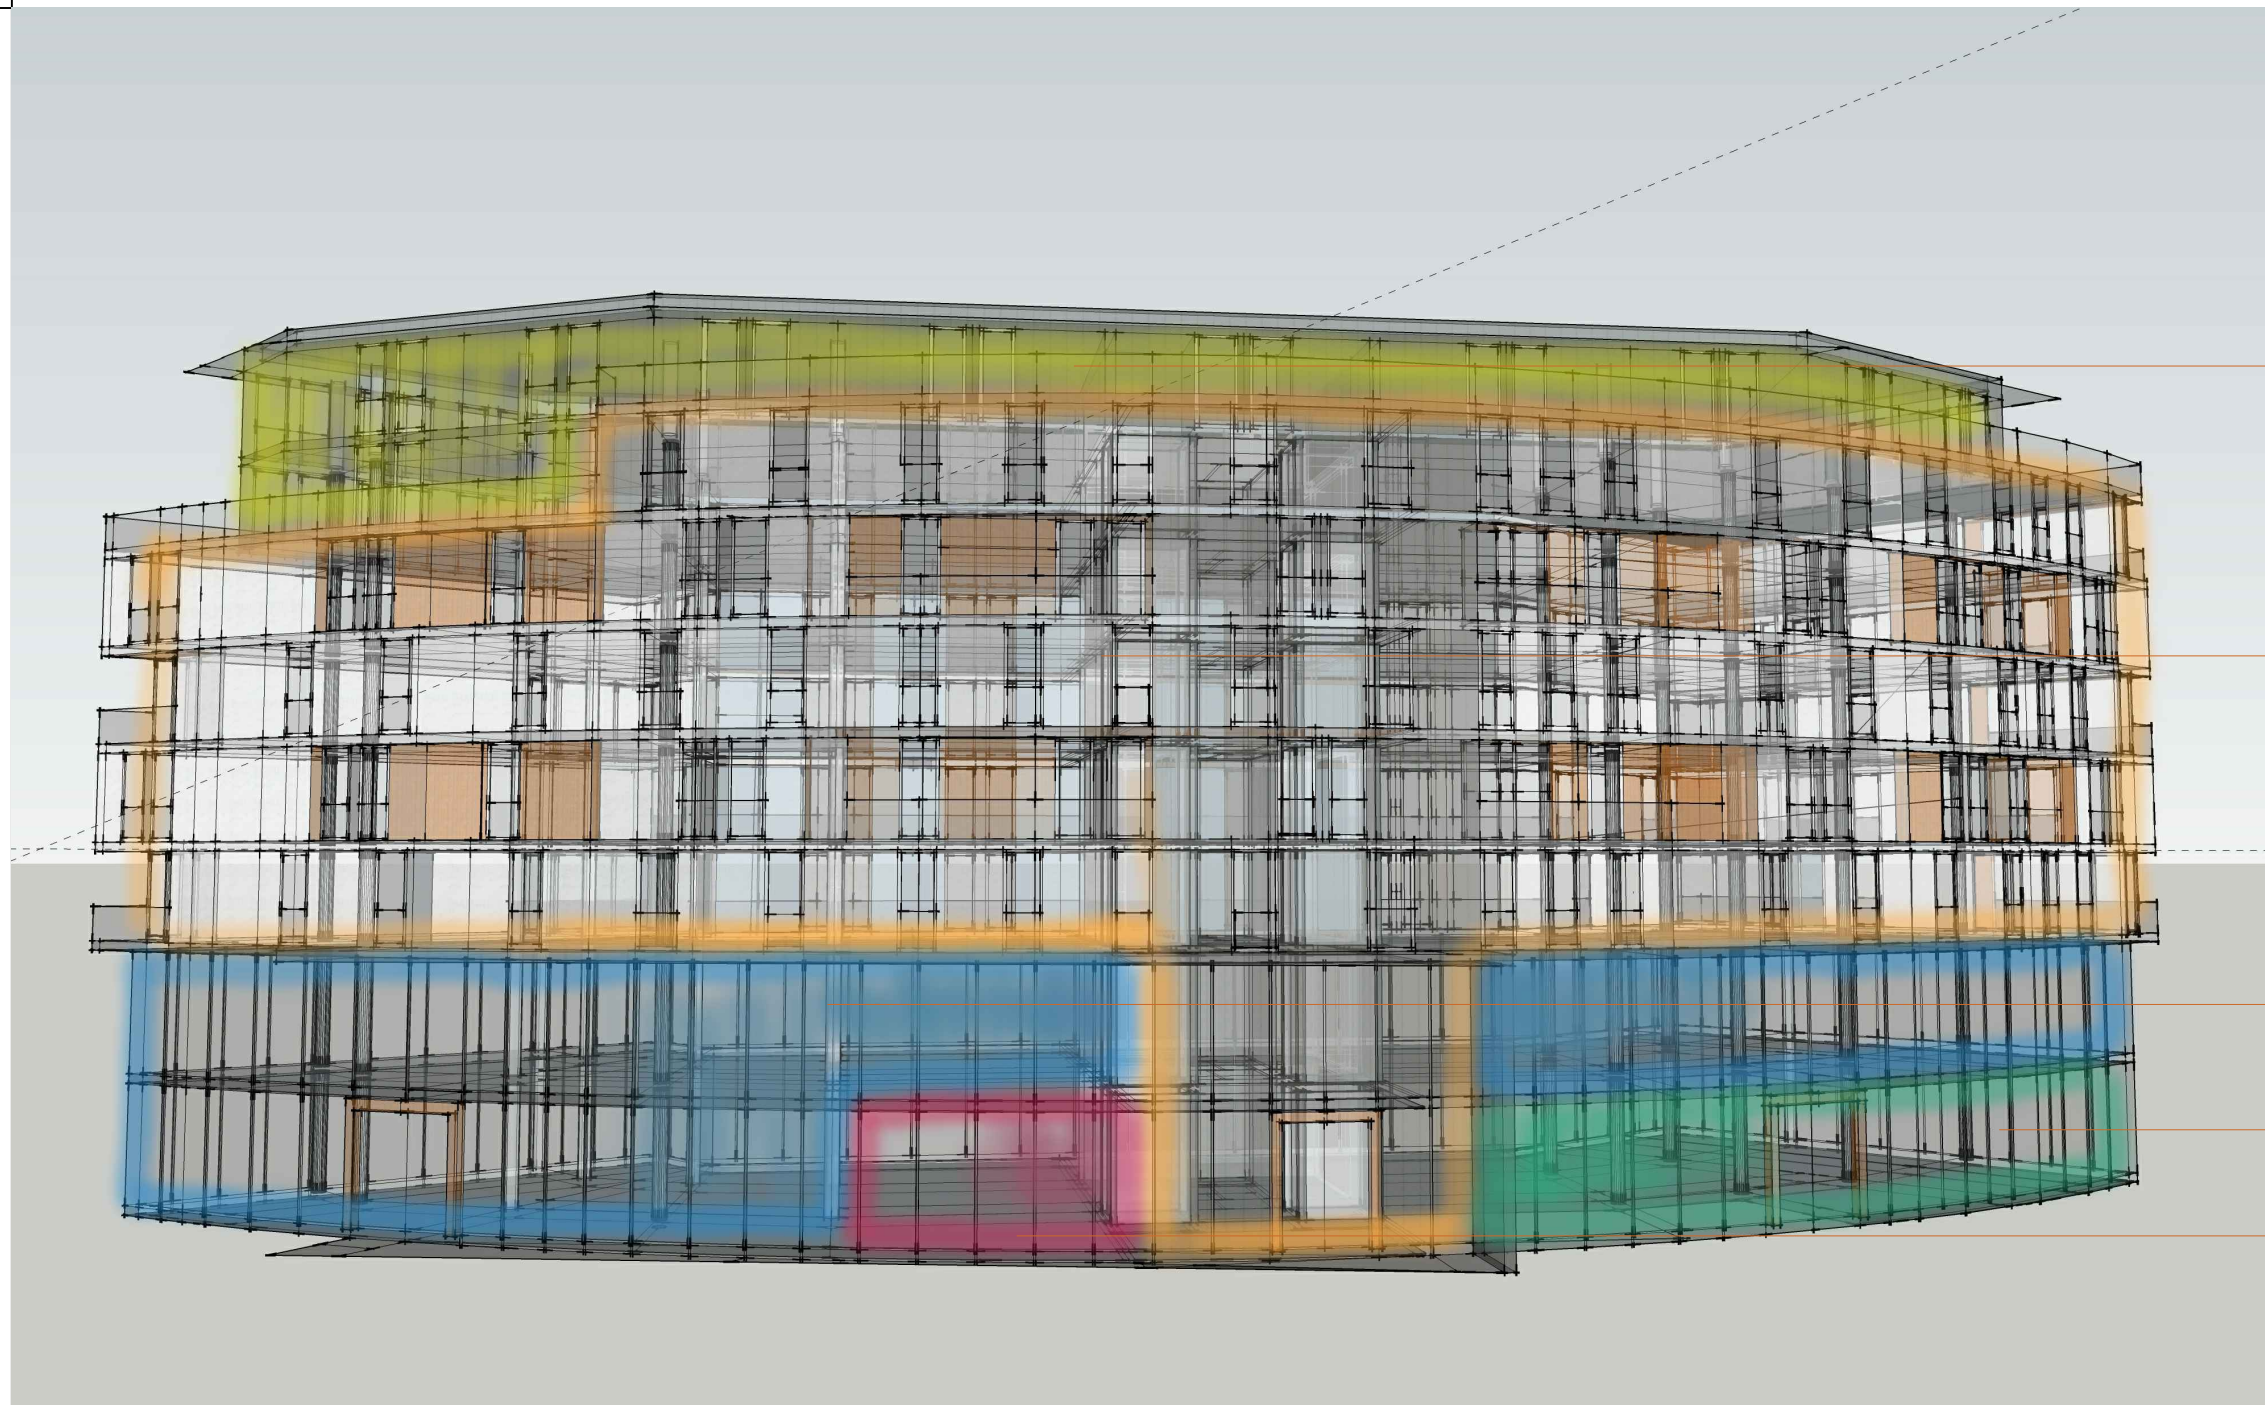

BYTY PENTHOUSE

BYTY

MĚSTSKÁ KNIHOVNA

INFORMAČNÍ KANCELÁŘ
MĚSTSKÉ ČÁSTI

KAVÁRNA