



300
chodba

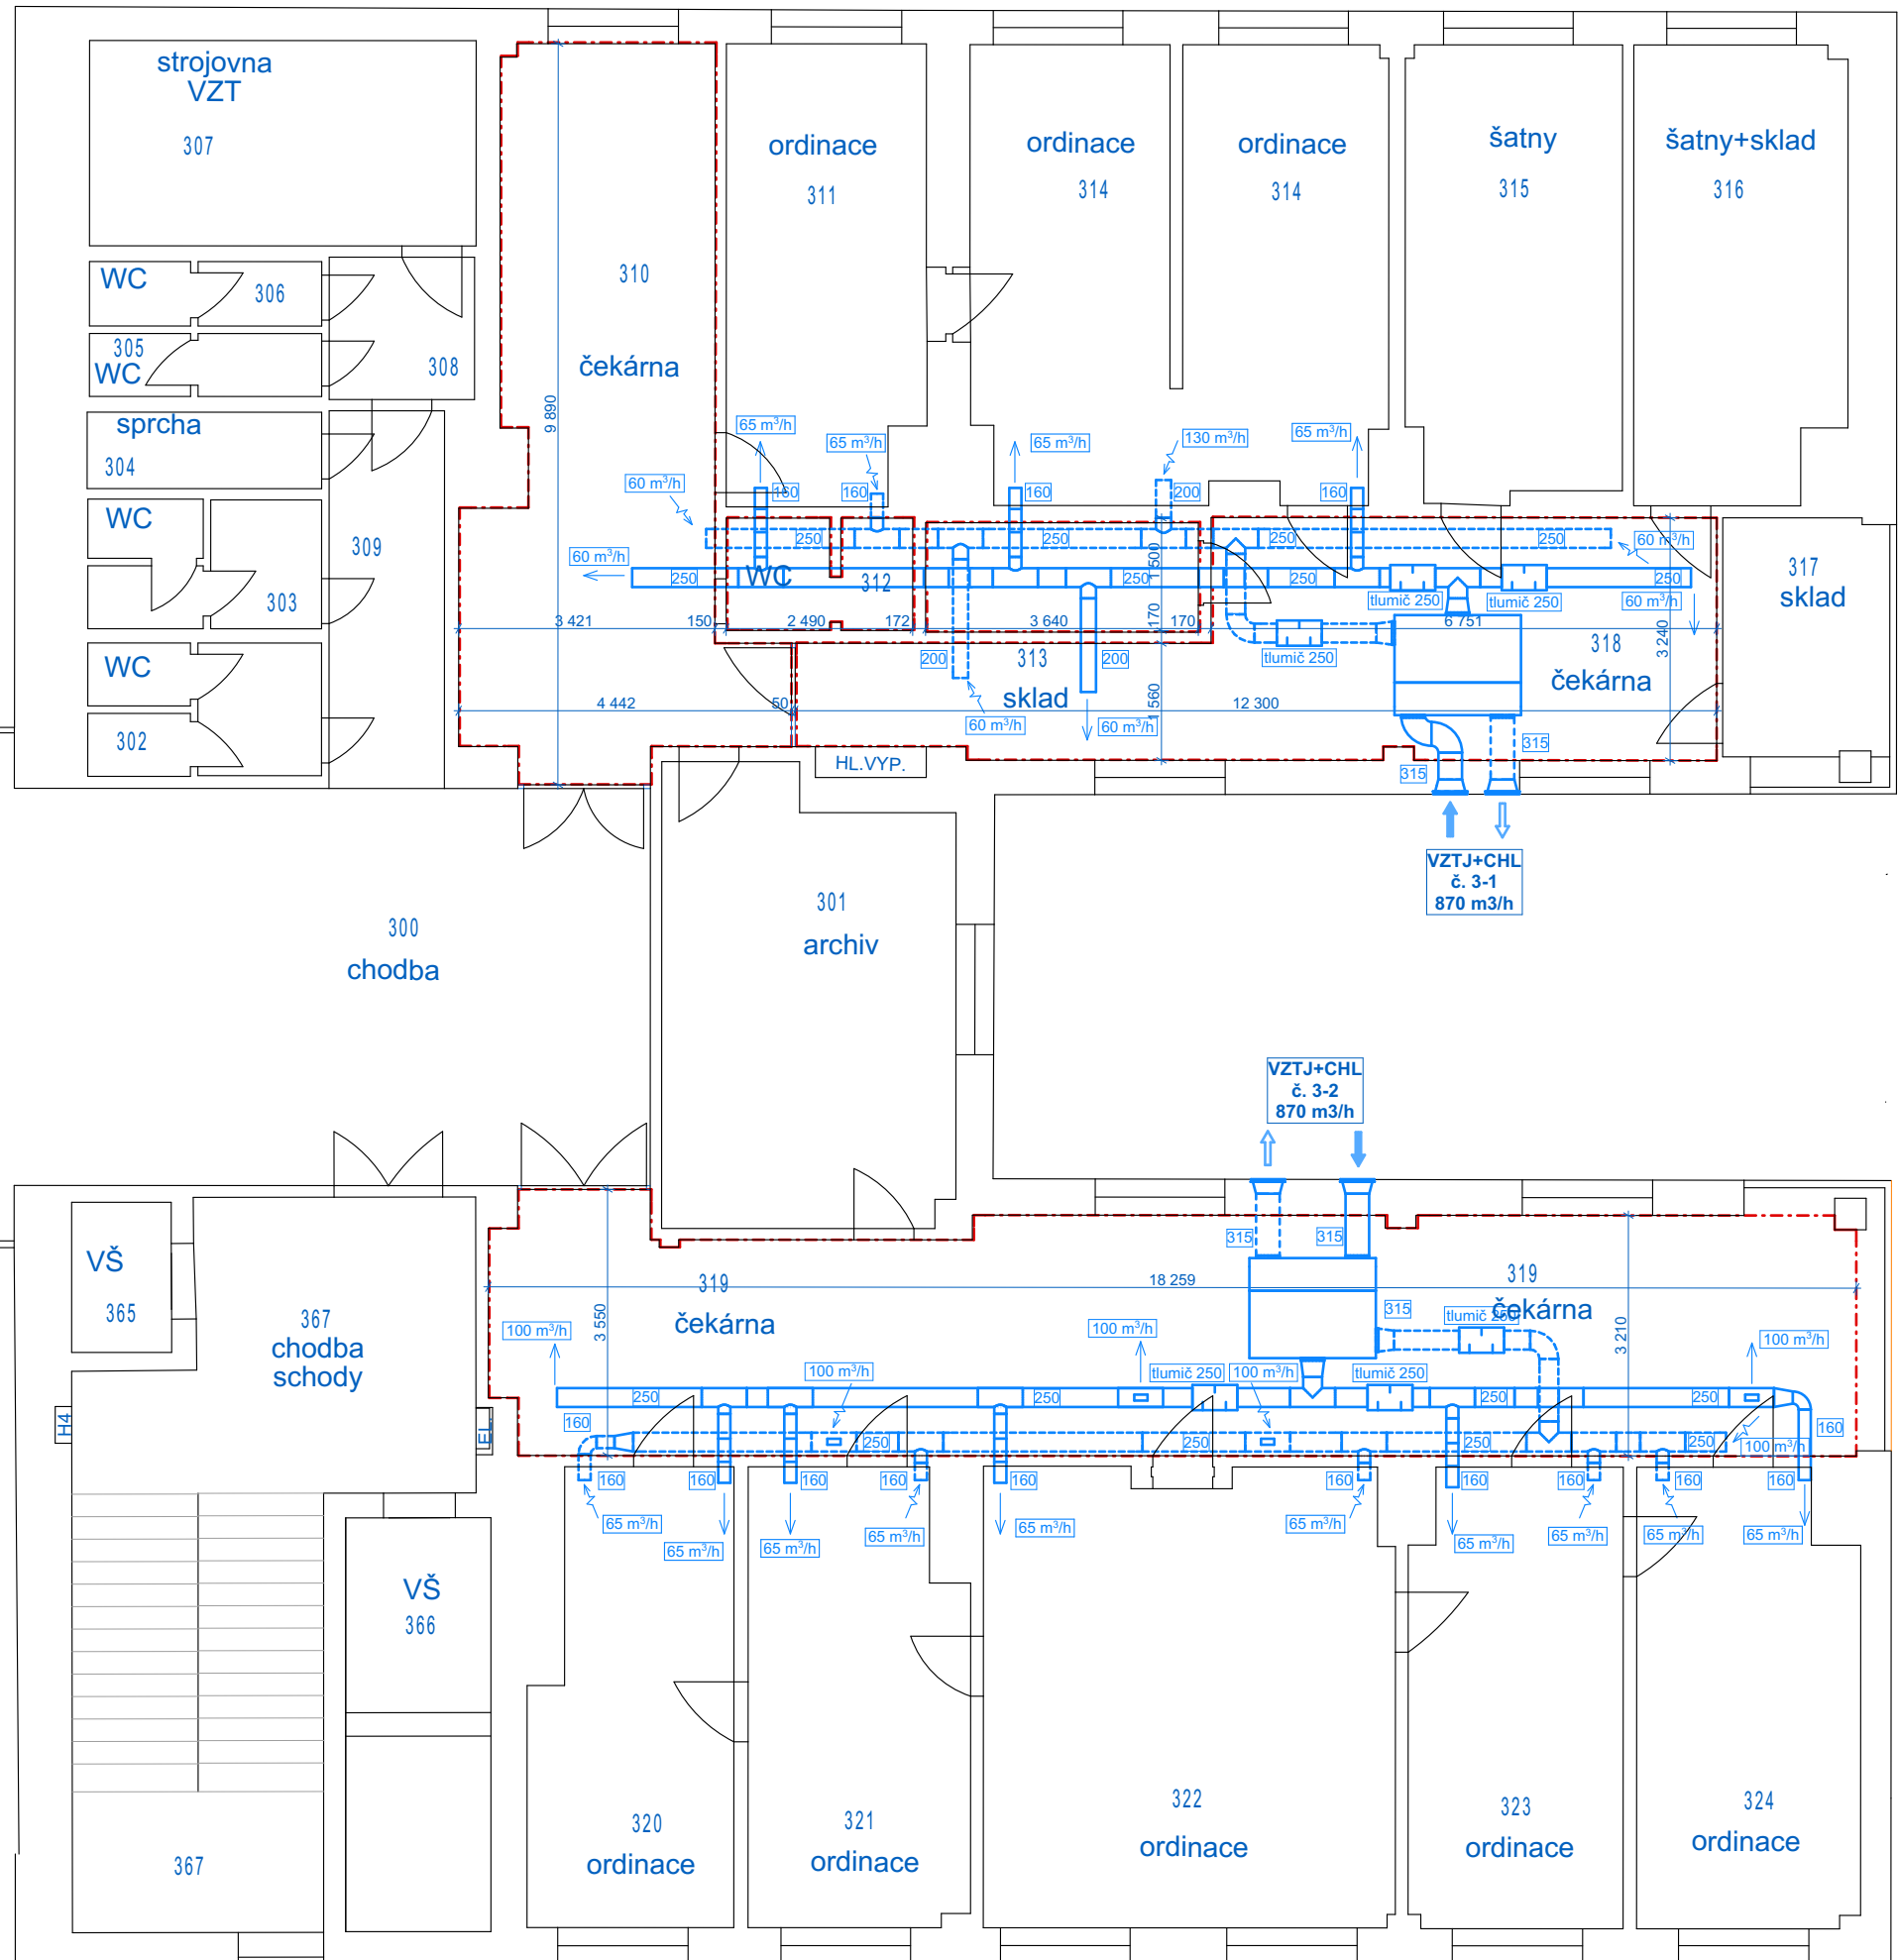

LEGENDA

- Nové VZT potrubí
- jednotky, čerství vzduch
- Nové VZT potrubí
- odpadní vzduch
- Tlumič hluku
- Stávající stavební kce
- Nové stavební kce
- Nové / upravované podhledy
- VZTJ VZT jednotka
- CH Chladicí komponent

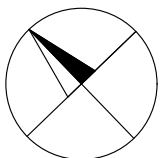

výškopisný systém: místní
polohopisný systém: místní

AKCE:

Dílčí energetická
renovace objektu
Poliklinika Parník,
Praha 14 - Realizace
systému nuceného
větrání s rekuperací
odpadního tepla

MÍSTO STAVBY:

Gen. Janouška č.p.902/17, 19800 Praha 14
k.ú. Černý Most
parc. č. 221/148, 221/550, 221/551

STAVEBNÍK:

Městská část Praha 14
Bratři Vencliků 1073/8, 198 21 Praha 9
IČ: 00231312

GENERÁLNÍ PROJEKTANT:

a3atelier s.r.o.
Konviktská 998/15, 110 00 Praha 1
IČ: 24164500

STUPEŇ PD:

DOKUMENTACE PRO
STAVEBNÍ POVOLENÍ

ŘEŠENÁ ČÁST PD:

D - Dokumentace objektů
D-1 - Objekt Poliklinika Parník - instalace
VZT
D-1-4 - Technika prostředí staveb
D-1-4-A - VZT

PROJEKTANT PROFESE / ČÁSTI PD:

a3atelier s.r.o.
Konviktská 998/15, 110 00 Praha 1
IČ: 24164500

KRESLIL / ZPRACOVAL:

Jan Kalenský

NÁZEV VÝKRESU / ČÁSTI:

PŮDORYS 3.NP - VZT

MÉRITKO: FORMÁT VÝKRESU:

1:100

DATUM: ČÍSLO PARÉ:

12/2019

ČÍSLO VÝKRESU:

D-1-4-A-2-4