



chodba  
200

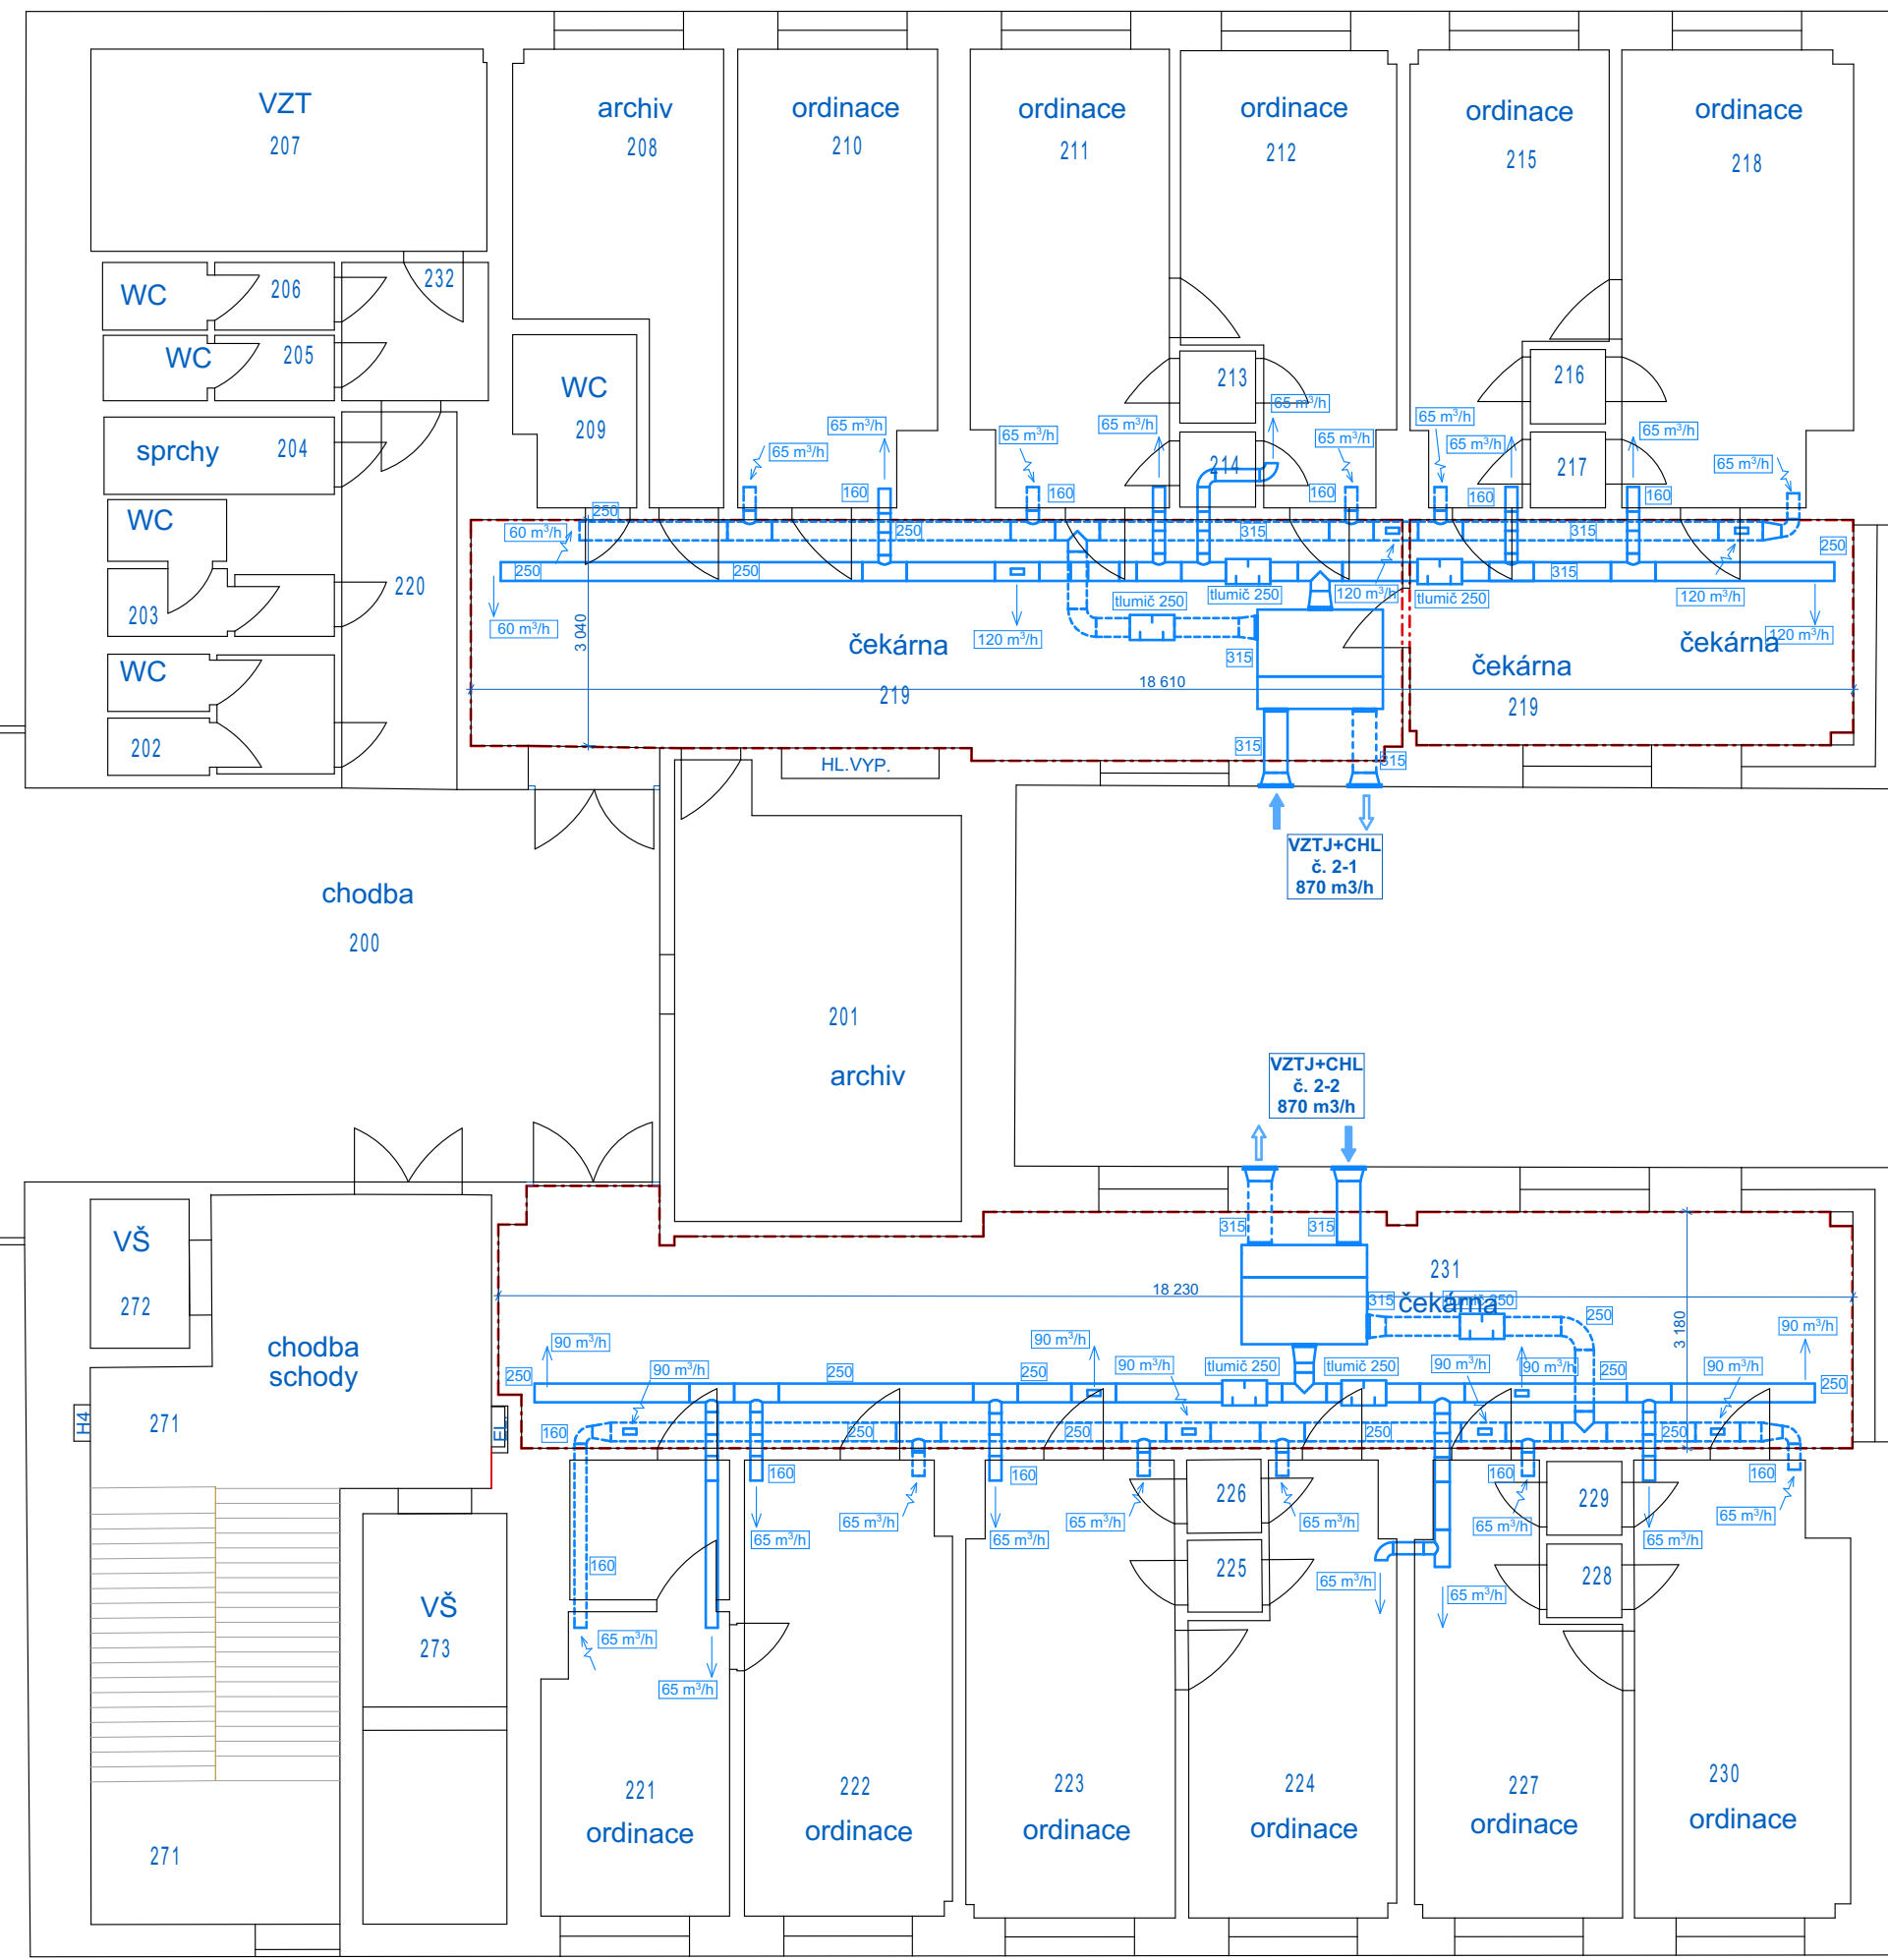

#### LEGENDA

- Nové VZT potrubí - jednotky, čerství vzduch
- Nové VZT potrubí - odpadní vzduch
- Tlumič hluku
- Stávající stavební kce
- Nové stavební kce
- Nové / upravované podhledy
- VZTJ VZT jednotka
- CH Chladicí komponent

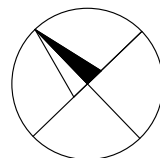

výškopisný systém: místní  
polohopisný systém: místní

AKCE:

Dílčí energetická  
renovace objektu  
Poliklinika Parník,  
Praha 14 - Realizace  
systému nuceného  
větrání s rekuperací  
odpadního tepla

MÍSTO STAVBY:

Gen. Janouška č.p.902/17, 19800 Praha 14  
k.ú. Černý Most  
parc. č. 221/148, 221/550, 221/551

STAVEBNÍK:

Městská část Praha 14  
Bratři Venclíků 1073/8, 198 21 Praha 9  
IČ: 00231312

GENERÁLNÍ PROJEKTANT:

a3atelier s.r.o.  
Konvítkská 998/15, 110 00 Praha 1  
IČ: 24164500

STUPEŇ PD:

DOKUMENTACE PRO  
STAVEBNÍ POVOLENÍ

ŘEŠENÁ ČÁST PD:

D - Dokumentace objektu  
D-1 - Objekt Poliklinika Parník - instalace  
VZT  
D-1-4 - Technika prostředí staveb  
D-1-4-A - VZT

PROJEKTANT PROFESÍ / ČÁSTI PD:

a3atelier s.r.o.  
Konvítkská 998/15, 110 00 Praha 1  
IČ: 24164500

KRESLIL / ZPRACOVAL:

Jan Kalenský

NÁZEV VÝKRESU / ČÁSTI:

PŮDORYS 2.NP - VZT

MĚŘÍTKO: FORMÁT VÝKRESU:

1:100

DATUM: ČÍSLO PARÉ:

12/2019

ČÍSLO VÝKRESU:

D-1-4-A-2-3