




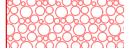




## PŮDORYS VSAKOVACÍCH BOXŮ

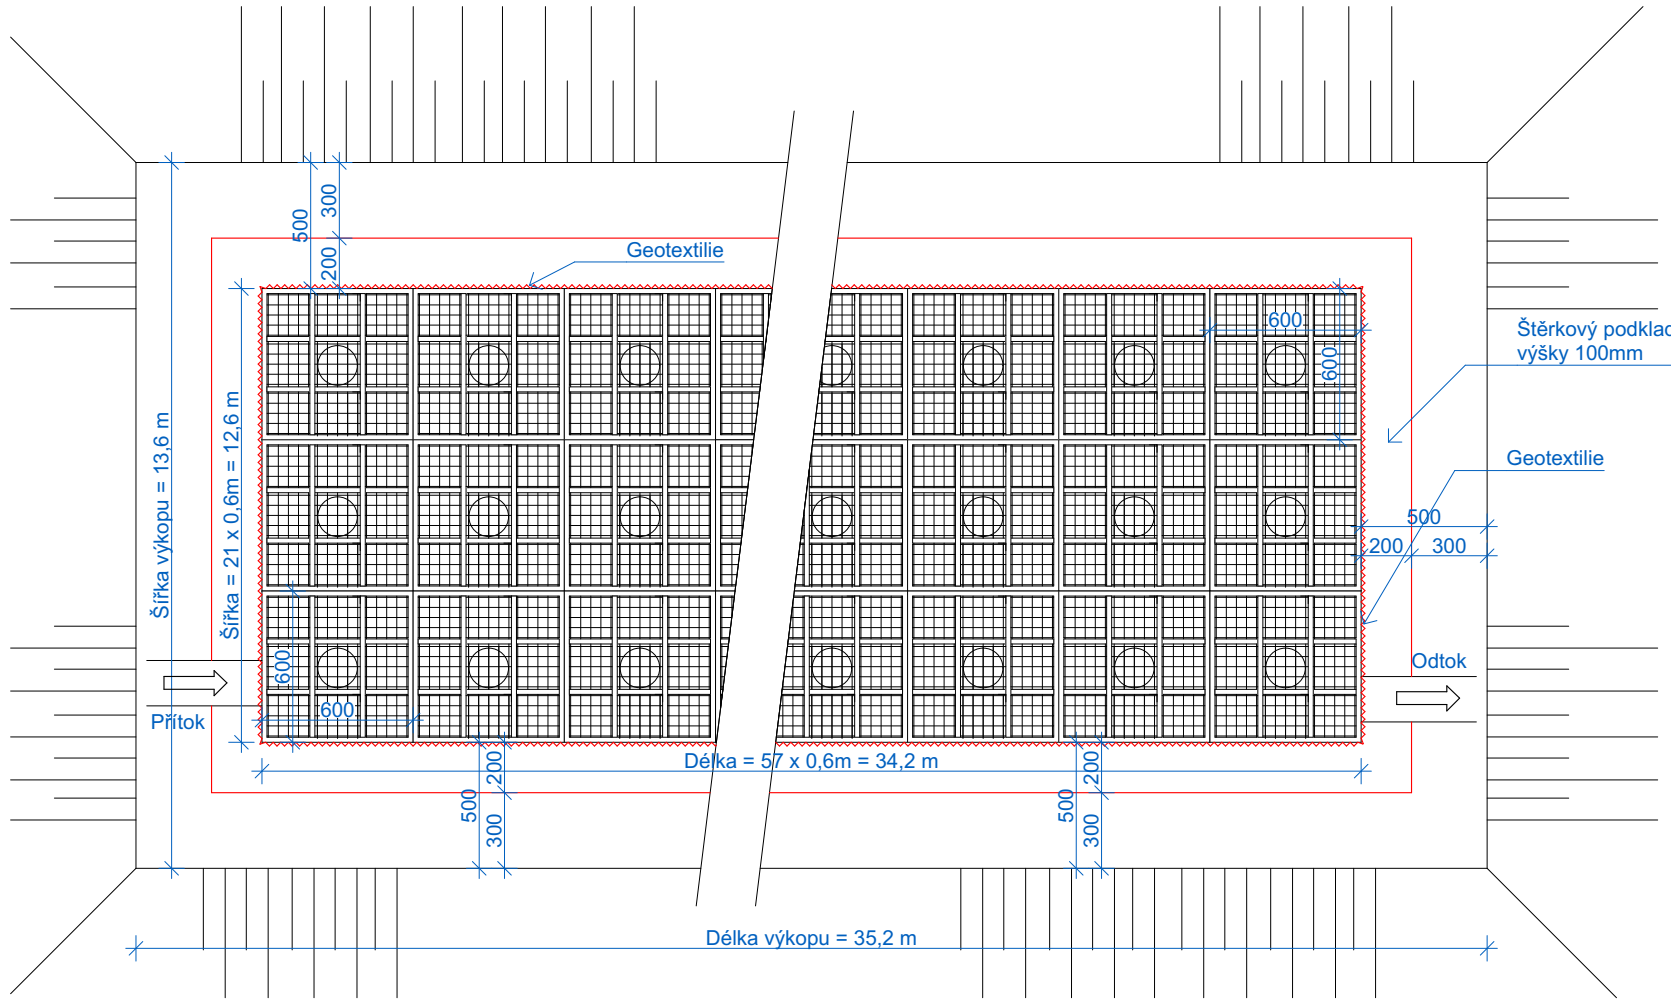


## ŘEZ VSAKOVACÍMI BOXY

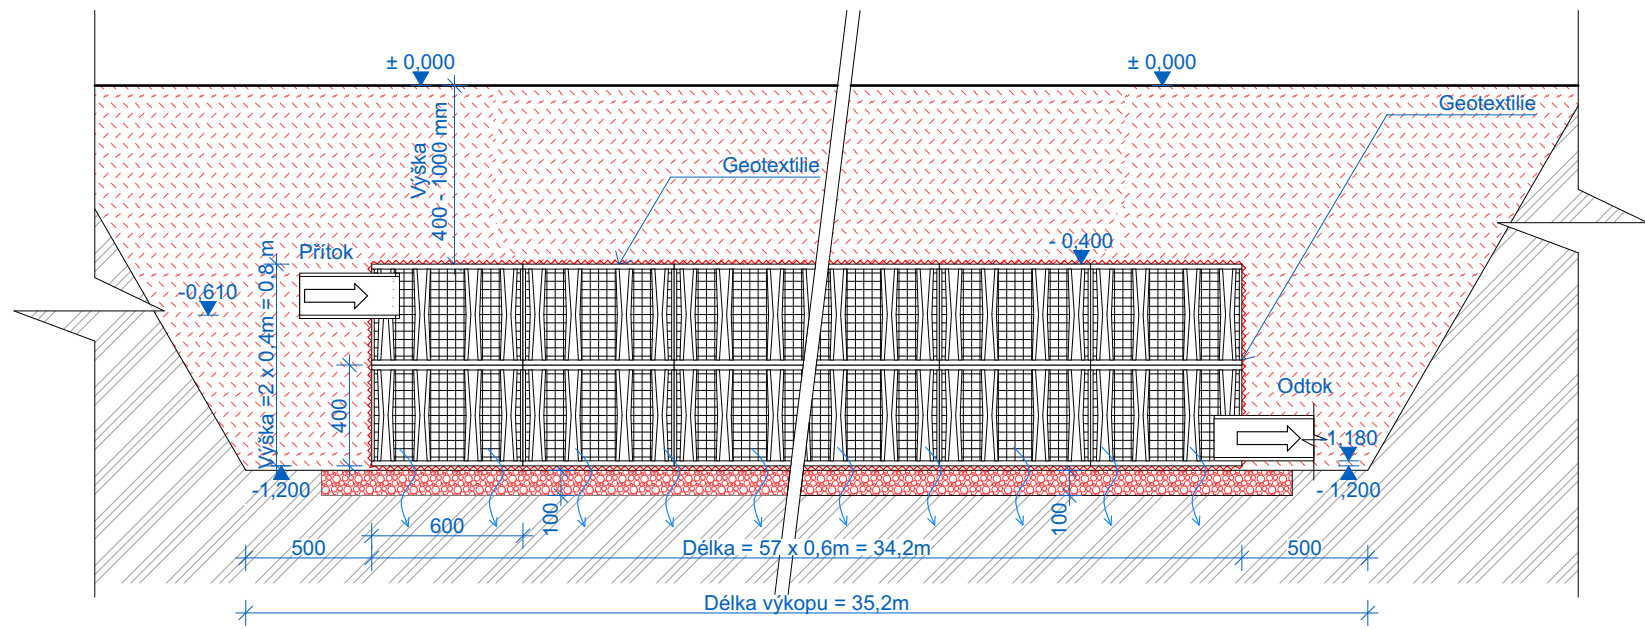

## LEGENDA V ŘEZU
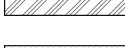
<i>stávající</i>	<i>nové</i>	
		Štěrkové zeminy
		Jemnozrnné zeminy
		Zemina nasypaná

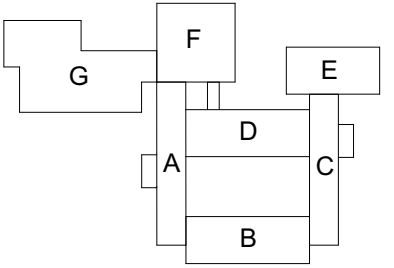

výškopisný systém: místní  
polohopisný systém: místní

AKCE:

# Nové zelené střechy na objektu ZŠ Gen. Janouška, Praha 14

MÍSTO STAVBY:

Gen.Janouška čp.1006, 19800 Praha 14  
k.ú. Černý Most  
parc. č. 221/80, 365, 366, 493

STAVEBNÍK:

Městská část Praha 14  
Bratří Venclíků 1073/8, 198 21 Praha 9  
IČ: 00231312

GENERÁLNÍ PROJEKTANT:

a3atelier s.r.o.  
Konviktská 998/15, 110 00 Praha 1  
IČ: 24164500

STUPEŇ PD:

# DOKUMENTACE PRO STAVEBNÍ POVOLENÍ

ŘEŠENÁ ČÁST PD:

D - Dokumentace objektů  
D-1 - Objekt ZŠ Gen. Janouška  
D-1-1 - Architektonicko-stavební řešení  
D-1-1-3 - Dokumenty podrobností

PROJEKTANT PROFESE / ČÁSTI PD:

a3atelier s.r.o.  
Konviktská 998/15, 110 00 Praha 1  
IČ: 24164500

KRESLIL / ZPRACOVAL:

Jan Kalenský

NÁZEV VÝKRESU / ČÁSTI:

## PŮDORYS A ŘEZ VSAK. BOXY

MĚŘÍTKO: FORMÁT VÝKRESU:

1:30 1 x A3

DATUM: \_\_\_\_\_ ČÍSLO PARÉ: \_\_\_\_\_

10 / 2020

ČÍSLO VÝKRESU:

D-1-1-3-3

$\pm 0,000 = 250 \text{ m.n.m}$