

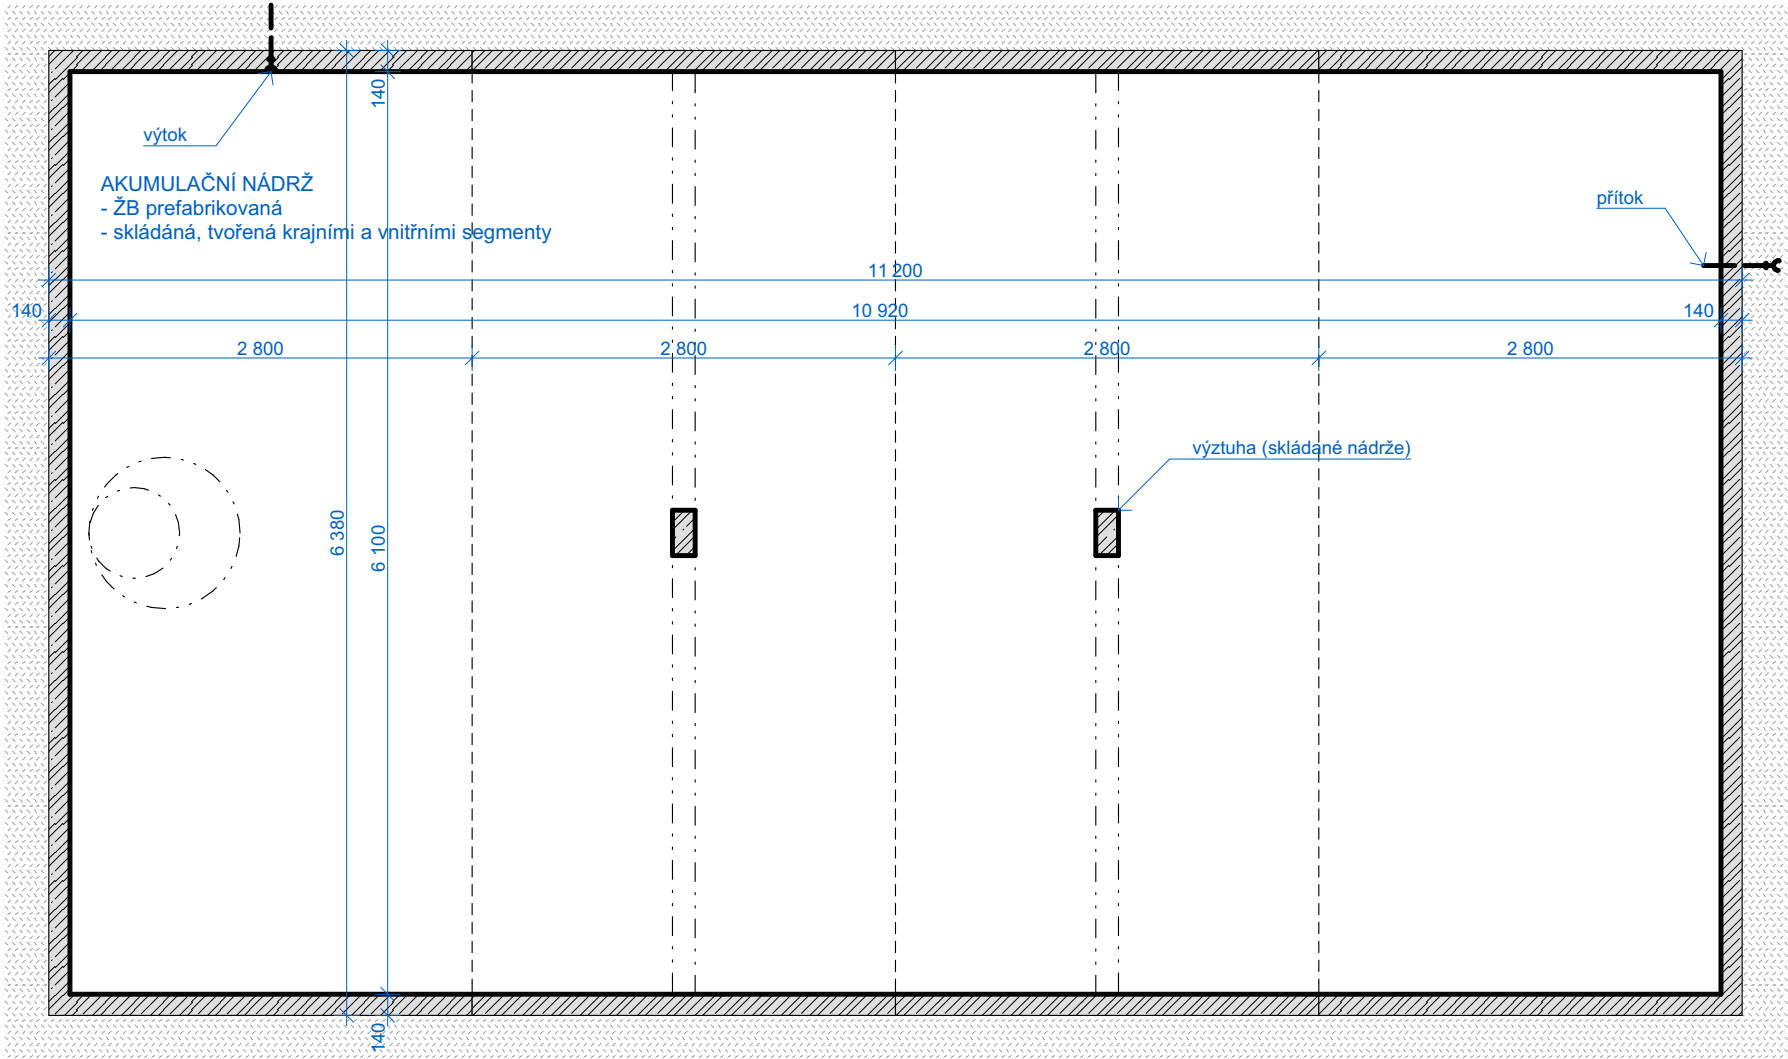


PŮDORYS, M=1:50

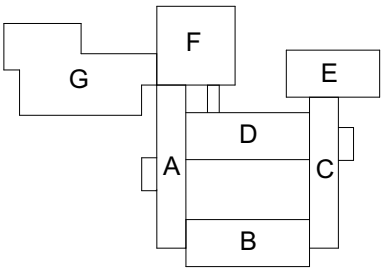

ŘEZ, M=1:50

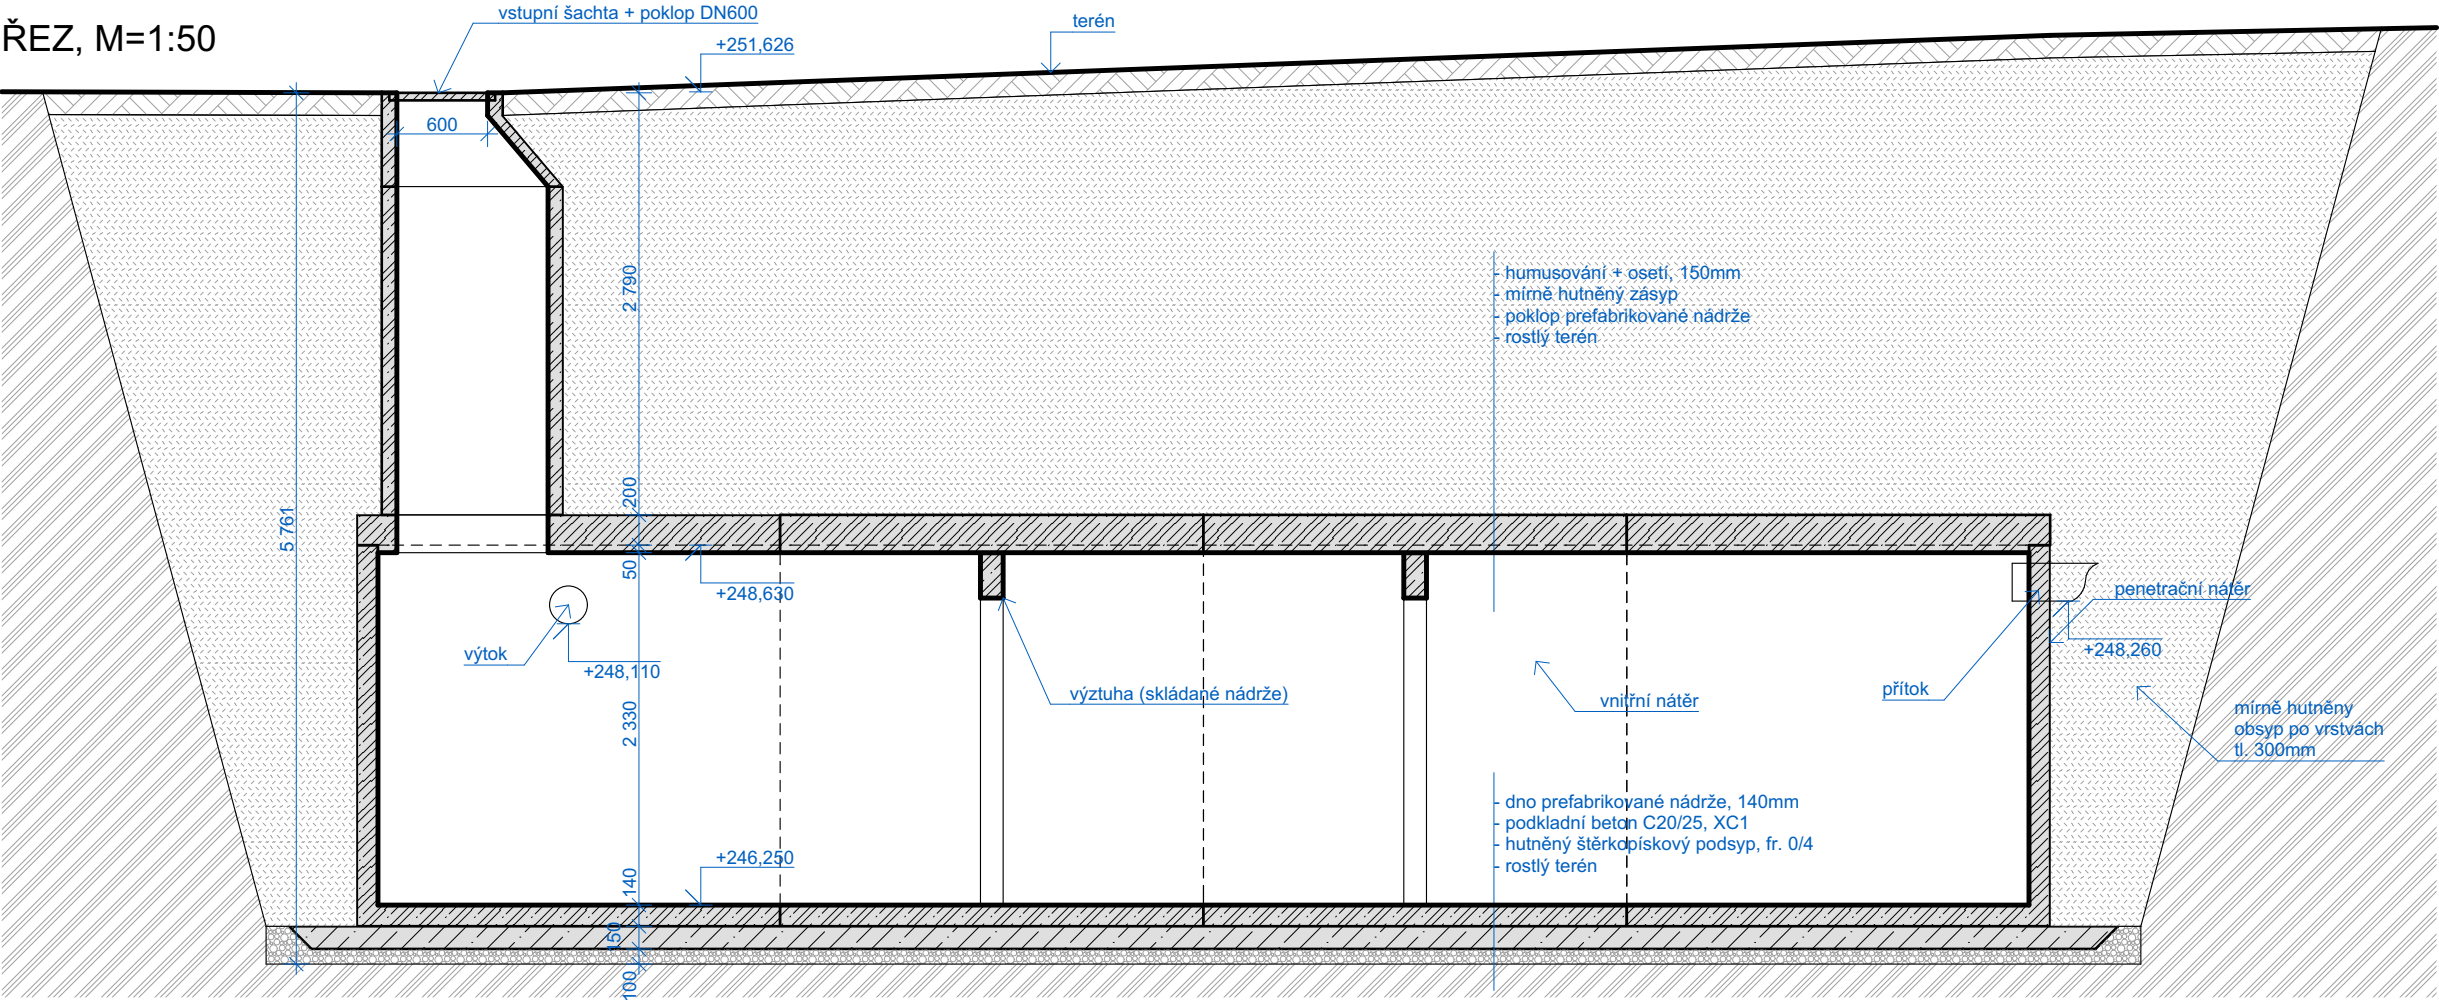

výškopisný systém: místní
polohopisný systém: místní

AKCE:

Nové zelené střechy na objektu ZŠ Gen. Janouška, Praha 14

MÍSTO STAVBY:

Gen. Janouška čp. 1006, 19800 Praha 14
k.ú. Černý Most
parc. č. 221/80, 365, 366, 493

STAVEBNÍK:

Městská část Praha 14
Bratři Vencliků 1073/8, 198 21 Praha 9
IČ: 00231312

GENERÁLNÍ PROJEKTANT:

a3atelier s.r.o.
Konviktská 998/15, 110 00 Praha 1
IČ: 24164500

STUPEŇ PD:

DOKUMENTACE PRO STAVEBNÍ POVOLENÍ

ŘEŠENÁ ČÁST PD:

D - Dokumentace objektů
D-1 - Objekt ZŠ Gen. Janouška
D-1-1 - Architektonicko-stavební řešení
D-1-1-3 - Dokumenty podrobnosti

PROJEKTANT PROFESE / ČÁSTI PD:

a3atelier s.r.o.
Konviktská 998/15, 110 00 Praha 1
IČ: 24164500

KRESLIL / ZPRACOVAL:

NÁZEV VÝKRESU / ČÁSTI:

DETAIL AKUMULAČNÍ NÁDRŽE

MĚŘITKO: FORMÁT VÝKRESU:

1:50

DATUM: ČÍSLO PARÉ:

ČÍSLO VÝKRESU:

D-1-1-3-6