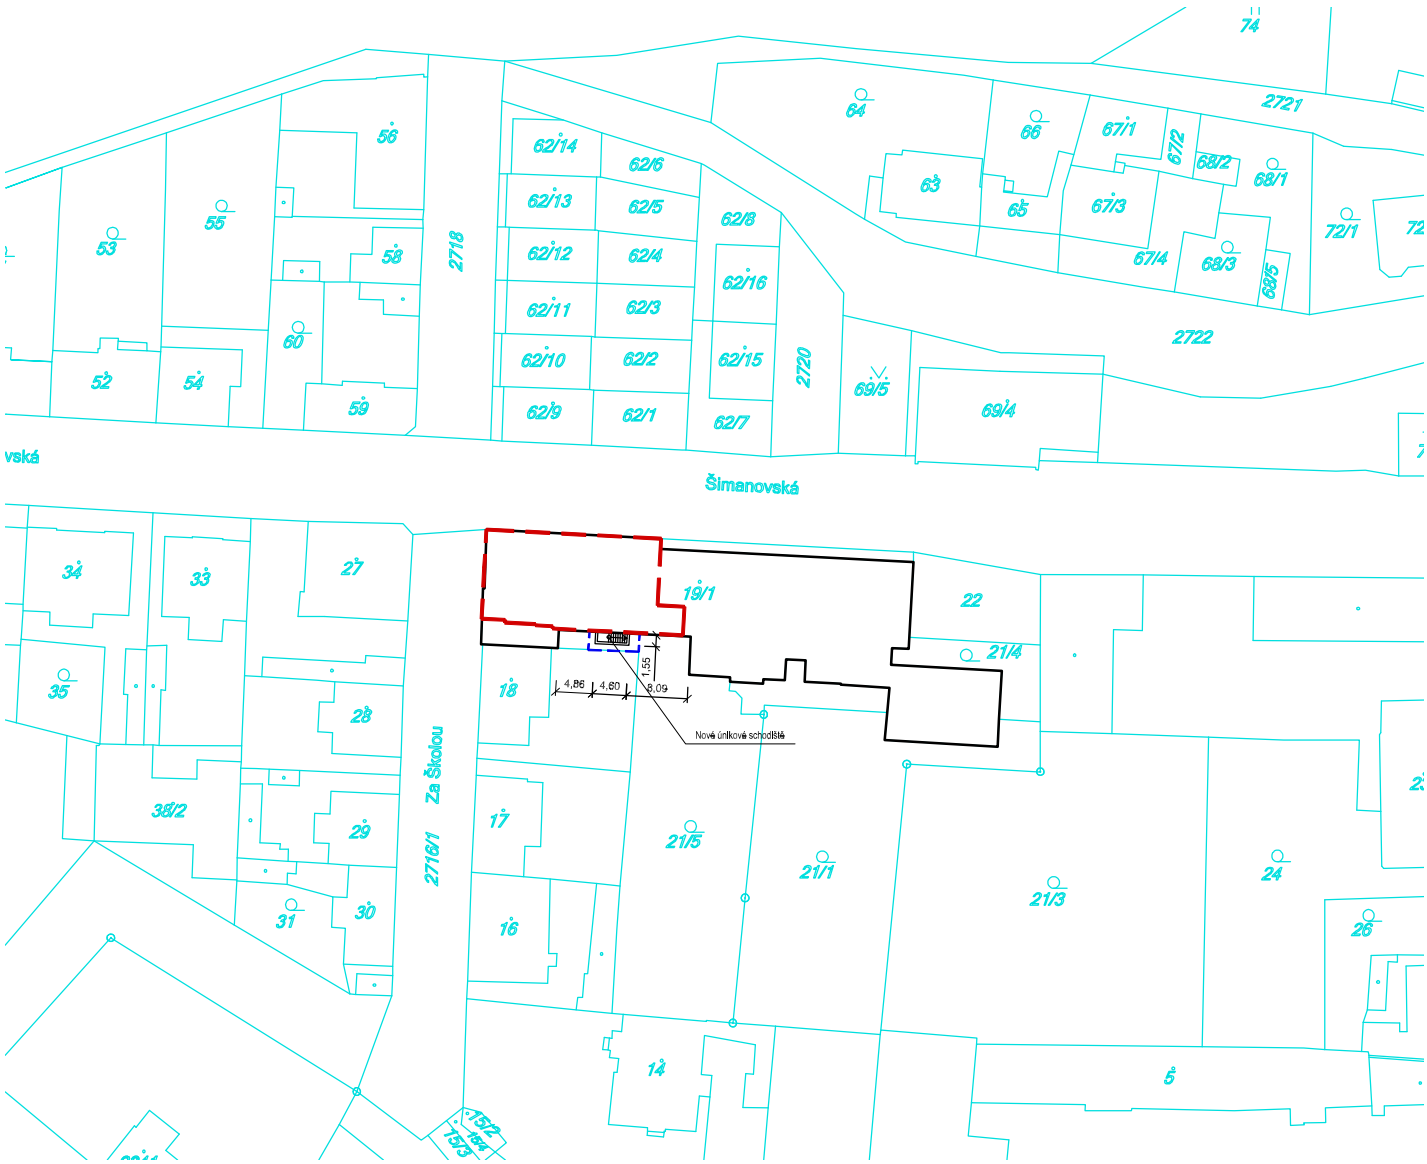

LEGENDA

- Řešené území uvnitř budovy
- Řešené území mimo budovu
- Obrys budovy podle KN
- Hranice podle KN
- 19/1 Parcelní čísla podle KN

OMEGA project

STAVEBNÍK/ INVESTOR:	Městská část Praha 14 Bratří Venclíků 1073/8, Černý most, 19800 Praha 9	
GP, HIP:	OMEGA project, s.r.o.; Ing. Jan Škopek Milady Horákové 66/103, 160 00 Praha 6	tel.: 220 612 211
VYPRACOVAL:	Ing. Jaroslav Bittman Ivo Hrdlička	tel.: 733 317 803

FÁZE:	DOKUMENTACE PRO STAVEBNÍ POVOLENÍ + PROVEDENÍ STAVBY		
ČÁST:	C. SITUACE		
DATUM: 12/2020	NÁZEV AKCE: **Stavební úpravy objektu ZŠ Šimanovská – výdejna jídel** Šimanovská 16, 198 00 Praha 14 – Kyje parc.č. 19/1, 21/5, k.ú. Kyje [731226]		PARÉ:
MĚŘÍTKO: 1:1000	NÁZEV VÝKRESU/ TEXTU: KATASTRÁLNÍ SITUAČNÍ VÝKRES	ČÍSLO VÝKRESU: C.4.	