

POZNÁMKY - HTU

- Stabilita stavební jámy je zajištěna kombinovaným svahováním a záporovým pažením.


- Veškeré stávající sítě technické infrastruktury v řešeném území budou před zahájením prací výtčeny a případně zajištěny či provizorně přeloženy.

- Při výkopových pracích bude staveniště ohraničeno stabilním oplocením případně etapovým oplocením a bude zajištěna bezpečnost v souladu se zásadami organizace výstavby.

- V projektu se mohou vyskytovat drobné odchylky od skutečných rozměrů a materiálů stávajících / navazujících konstrukcí a objektů vzniklé v rámci geodetického zaměření, geologického průzkumu či nedostatečných historických podkladů a jež nelze v projektu obsáhnout.

- Při zjištění zásadního nesouladu mezi projektem a skutečným stavem je nutná konzultace s projektantem.

- Technická zpráva je nedílnou součástí projektové dokumentace.

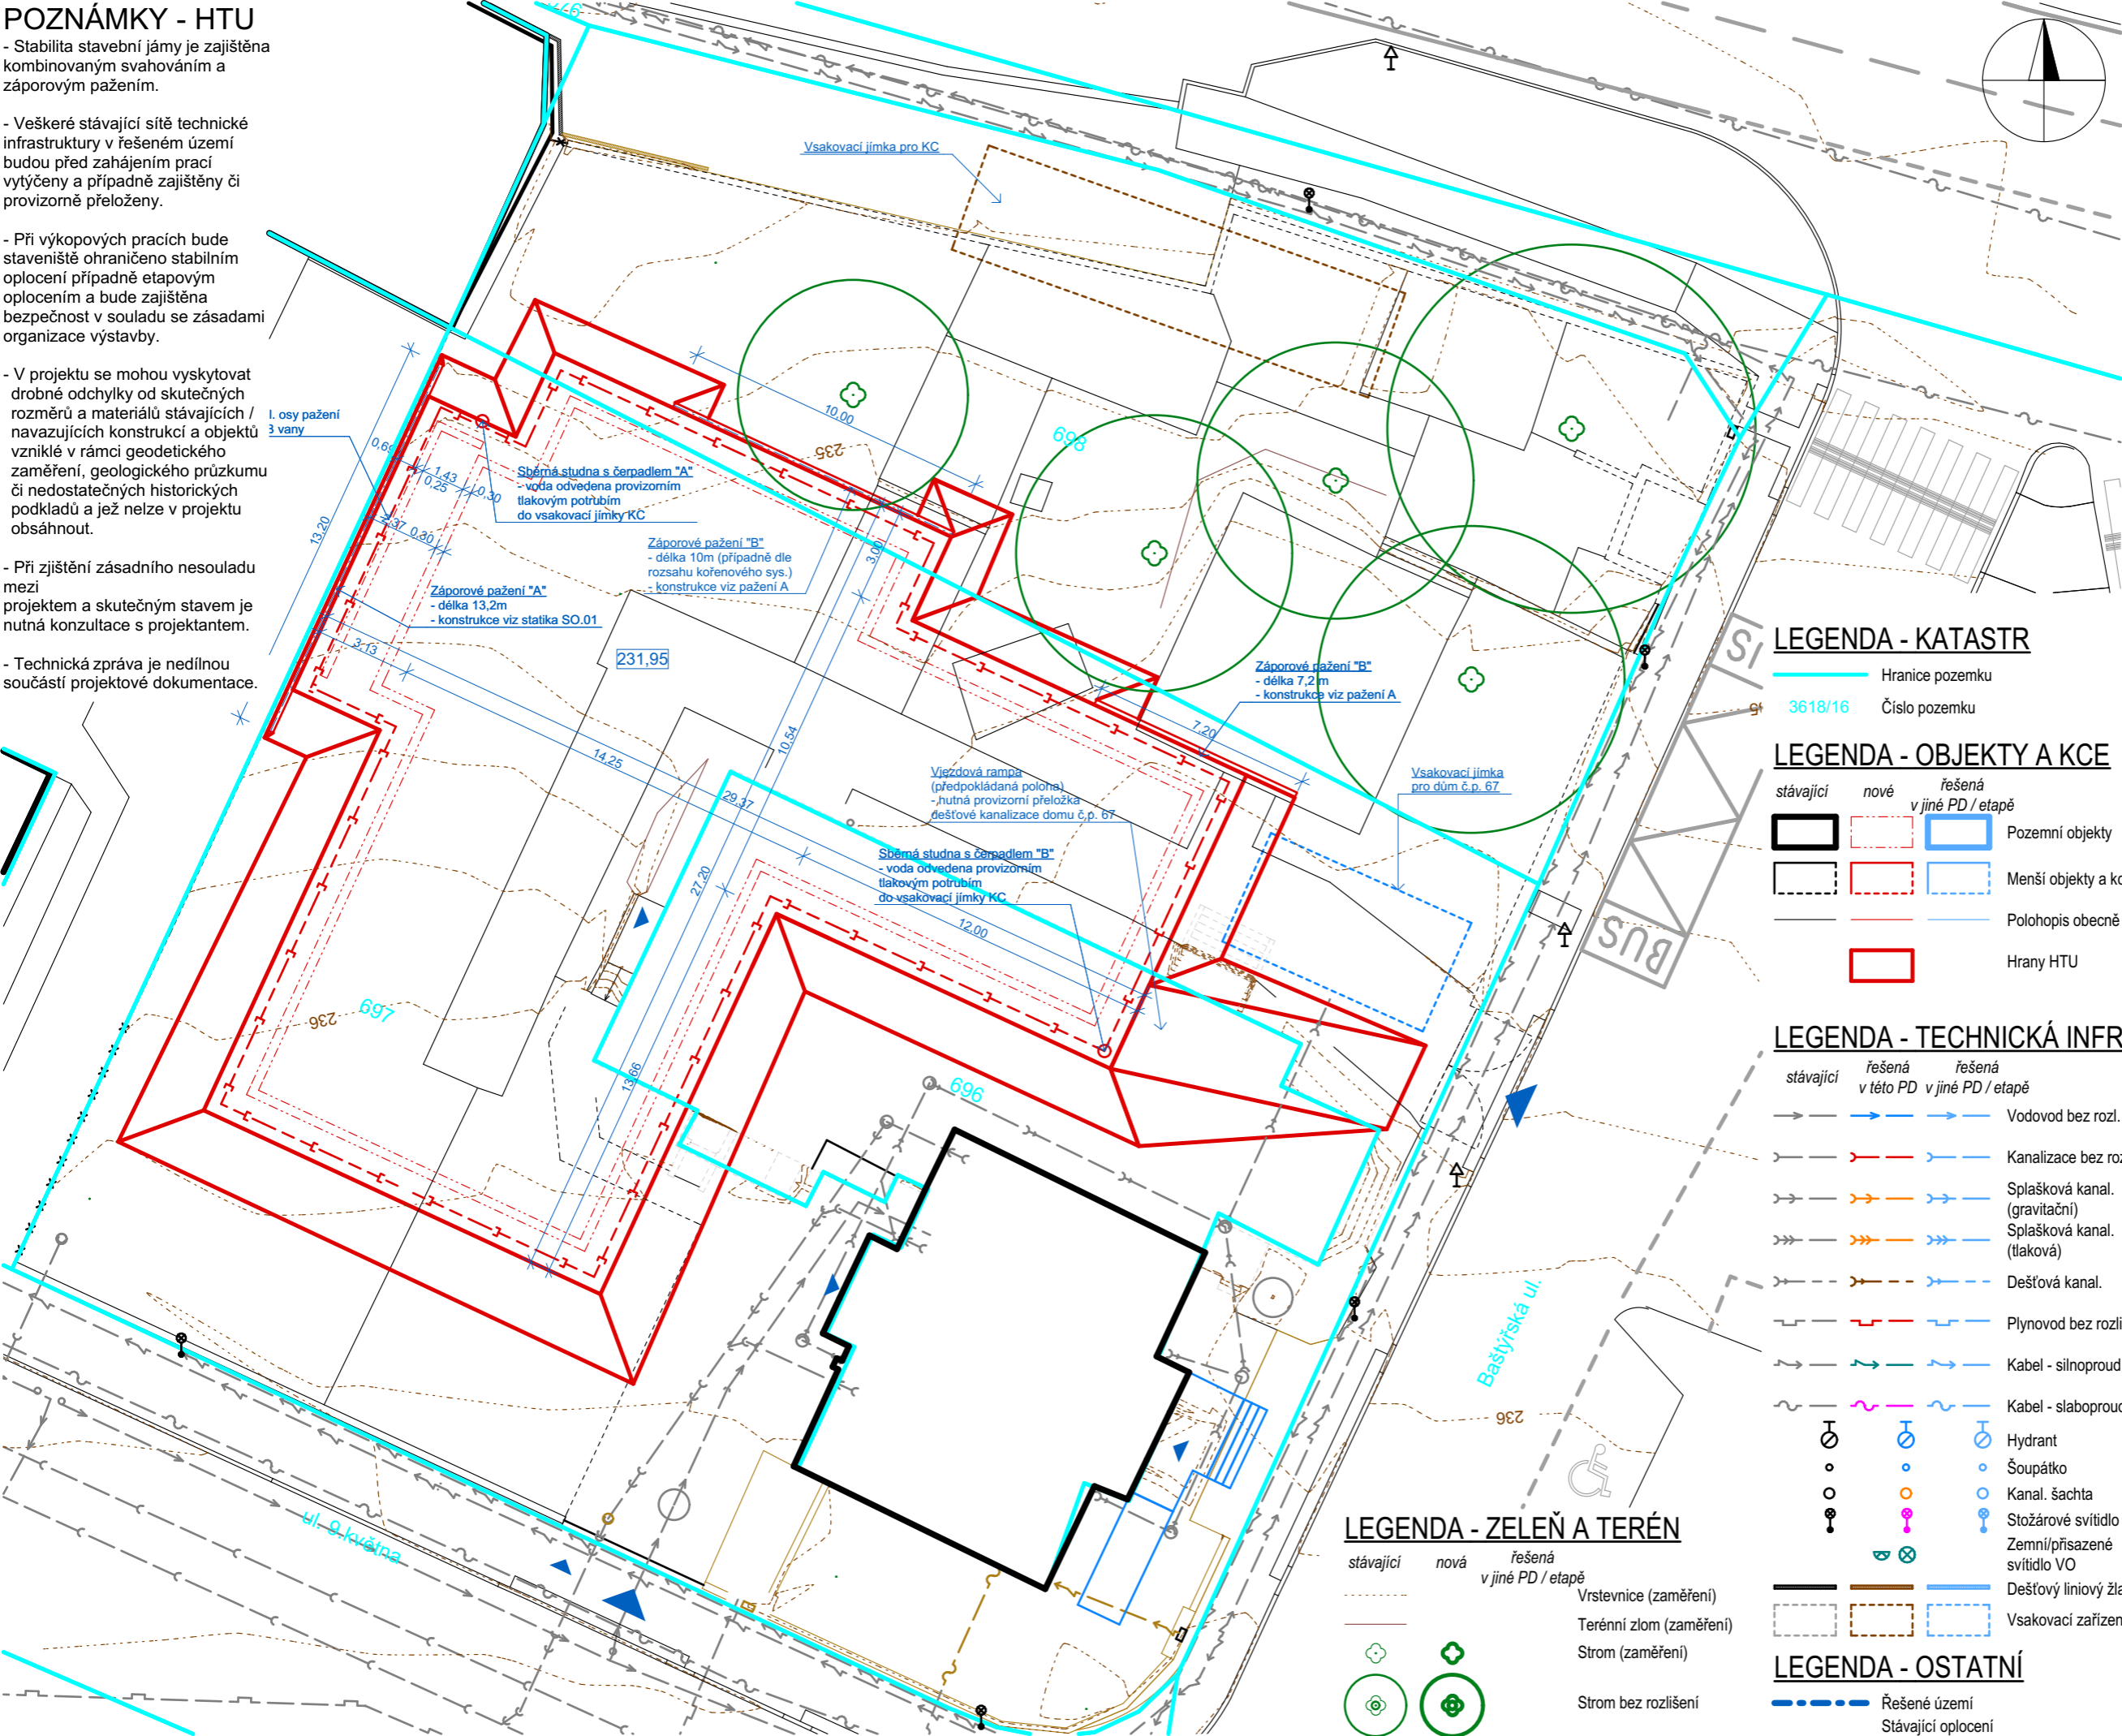

LEGENDA - KATASTR

- Hranice pozemku
- Číslo pozemku

LEGENDA - OBJEKTY A KCE

- | stávající | nové | řešená v jiné PD / etapě | |
|------------------------|----------------------|--------------------------|---------------------|
| [Black outline] | [Red outline] | [Blue outline] | Pozemní objekty |
| [Dashed black outline] | [Dashed red outline] | [Dashed blue outline] | Menší objekty a kce |
| [Grey line] | [Red line] | [Blue line] | Polohopis obecně |
| | [Red outline] | | Hrany HTU |

LEGENDA - TECHNICKÁ INFR.

- | stávající | řešená v této PD | řešená v jiné PD / etapě | |
|----------------|------------------|--------------------------|-------------------------------|
| [Grey arrow] | [Blue arrow] | [Blue arrow] | Vodovod bez rozl. |
| [Grey arrow] | [Red arrow] | [Blue arrow] | Kanalizace bez rozl. |
| [Grey arrow] | [Orange arrow] | [Blue arrow] | Splašková kanal. (gravitační) |
| [Grey arrow] | [Orange arrow] | [Blue arrow] | Splašková kanal. (tlaková) |
| [Grey arrow] | [Orange arrow] | [Blue arrow] | Dešťová kanal. |
| [Grey arrow] | [Red arrow] | [Blue arrow] | Plynovod bez rozl. |
| [Grey arrow] | [Green arrow] | [Blue arrow] | Kabel - silnoproud |
| [Grey arrow] | [Pink arrow] | [Blue arrow] | Kabel - slaboproud |
| [Black circle] | [Blue circle] | [Blue circle] | Hydrant |
| [Black circle] | [Orange circle] | [Blue circle] | Šoupátko |
| [Black circle] | [Pink circle] | [Blue circle] | Kanal. šachta |
| [Black circle] | [Pink circle] | [Blue circle] | Stožárové svítidlo VO |
| [Black circle] | [Pink circle] | [Blue circle] | Zemní/přisazené svítidlo VO |
| [Black circle] | [Pink circle] | [Blue circle] | Dešťový liniový žlab |
| [Black circle] | [Pink circle] | [Blue circle] | Vsakovací zařízení |

LEGENDA - ZELEŇ A TERÉN

- | stávající | nová | řešená v jiné PD / etapě | |
|---------------|--------------|--------------------------|-------------------------|
| [Dashed line] | [Solid line] | [Solid line] | Vrstevníce (zaměření) |
| [Dashed line] | [Solid line] | [Solid line] | Terénní zlom (zaměření) |
| [Dashed line] | [Solid line] | [Solid line] | Strom (zaměření) |
| [Dashed line] | [Solid line] | [Solid line] | Strom bez rozlišení |

LEGENDA - OSTATNÍ

- Řešené území
- Stávající oplocení

Výškopisný systém: Bpv
Polohopisný systém: S-JTSK
+0,000 = 236,000

AKCE:

KOMUNITNÍ CENTRUM
JAHODNICE - novostavba

MÍSTO STAVBY:

Baštyřská 67/2, 198 00 Praha 14
Katastrální území Hostavice
parc. č. 696, 697, 698

STAVEBNÍK:

Městská část Praha 14
Bratří Venclíků 1073, 198 00 Praha 14
IČ: 00231312

GENERÁLNÍ PROJEKTANT:

a3atelier s.r.o.
Konviktská 998/15, 110 00 Praha 1
IČ: 24164500
Ing. arch. David Damaška, Ph.D.
Ing. arch. Pavlína Řečtáčková

STUPEŇ PD:

DOKUMENTACE PRO
PROVÁDĚNÍ STAVBY

ŘEŠENÁ ČÁST PD:

C - Situační výkresy

PROJEKTANT PROFESE / ČÁSTI PD:

a3atelier s.r.o.
Konviktská 998/15, 110 00 Praha 1
IČ: 24164500
Ing. arch. David Damaška, Ph.D.
Ing. arch. Pavlína Řečtáčková

KRESLIL / ZPRACOVAL:

Bc. Ondřej Jonáš

NÁZEV VÝKRESU / ČÁSTI:

SITUACE - HRUBÉ
TERÉNNÍ ÚPRAVY

MĚŘITKO:

FORMÁT VÝKRESU:

1:200

DATUM:

ČÍSLO PARÉ:

05/2018

ČÍSLO VÝKRESU:

C-8