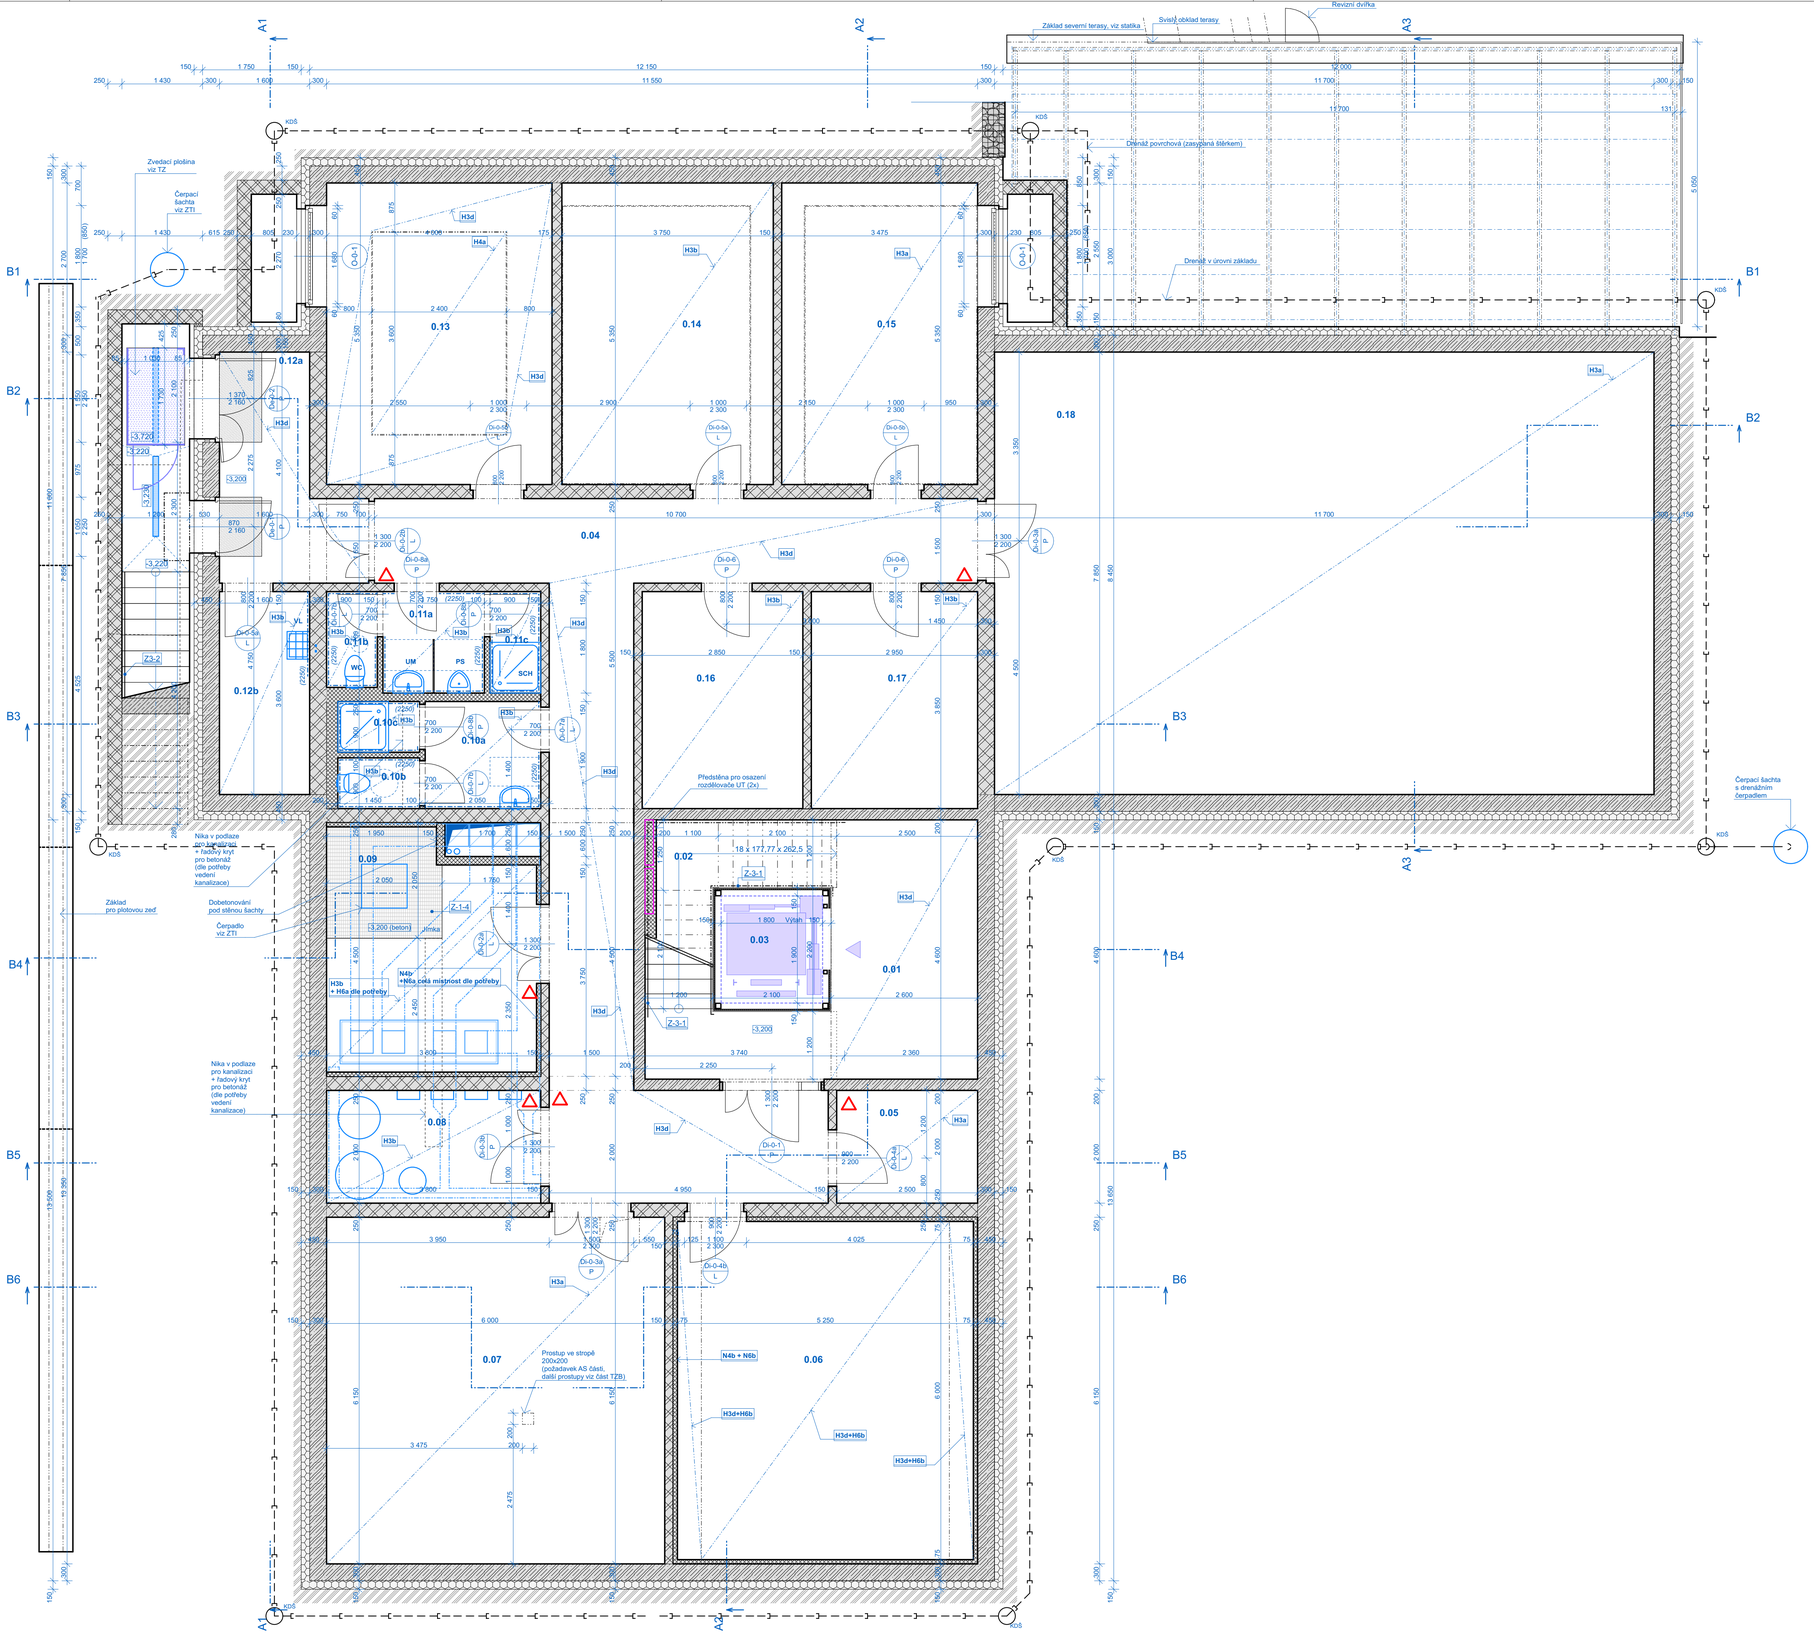

LEGENDA MÍSTNOSTI

Č.	Název místnosti	m2	Nášlapná vrstva	Povrch stěn	Povrch stropů
0.01	chodba	15,86	Přír. linoleum	Pohledový beton + ochr. nátěr	Podhled + nátěr
0.02	schodiště	6,66	Pohledový beton + ochr. nátěr	Pohledový beton + ochr. nátěr	Pohledový beton + ochr. nátěr
0.03	výtahová šachta	4,62	Epoxidová stěrka (včetně stěn prohlubně)	Skleněný plášť	-
0.04	chodba	39,45	Přír. linoleum	Omítka + nátěr	Podhled + nátěr
0.05	rozvodna	5,00	Kletovaný potěr + Epoxidový nátěr	Omítka + nátěr	Podhled + nátěr
0.06	zkušebna	30,94	Aku. předs. + Aku. desky (lehlamy)	Podhled + nátěr + akustický obklad (lehlamy)	
0.07	sklad pomoci	36,90	Epoxidová stěrka	Omítka	Podhled + nátěr
0.08	technická místnost	7,60	Kletovaný potěr + Epoxidový nátěr	Omítka	Podhled + nátěr
0.09	strojovna	15,79	Kletovaný potěr + Epoxidový nátěr	Omítka + akustické pěnové desky	Podhled + nátěr + akustický obklad
0.10a	WC ženy - předsíň	3,90	Přír. linoleum	Keramický obklad	Podhled + nátěr
0.10b	WC ženy	1,30	Přír. linoleum	Keramický obklad	Podhled + nátěr
0.10c	sprcha ženy	1,30	Přír. linoleum	Keramický obklad	Podhled + nátěr
0.11a	WC muži - předsíň	3,24	Přír. linoleum	Keramický obklad	Podhled + nátěr
0.11b	WC muži	1,53	Přír. linoleum	Keramický obklad	Podhled + nátěr
0.11c	sprcha muži	1,62	Přír. linoleum	Keramický obklad	Podhled + nátěr
0.12a	zádveří	8,13	Přír. linoleum	Omítka + nátěr	Podhled + nátěr
0.12b	UK, sklad	5,76	Přír. linoleum	Omítka + nátěr / keram. obklad	Podhled + nátěr
0.13	klubovna	21,40	Přír. linoleum	Omítka +nátěr	Podhled + nátěr
0.14	prádelna	19,39	Epoxidová stěrka	Omítka + nátěr	Podhled + nátěr
0.15	dílna	19,39	Epoxidová stěrka	Omítka + nátěr	Podhled + nátěr
0.16	šatna - ženy	10,97	Přír. linoleum	Omítka + nátěr	Podhled + nátěr
0.17	šatna - muži	11,36	Přír. linoleum	Omítka + nátěr	Podhled + nátěr
0.18	sklad	91,85	Epoxidová stěrka	Omítka + nátěr	Podhled + nátěr
		363,96 m²			

LEGENDA POVRCH. ÚPRAV STROPŮ

H0 Bez opatření (není značeno viz tabulka mísnosti)
H1 Nátěr (není značeno viz tabulka mísnosti)
H2 Omítka (není značeno viz tabulka mísnosti)
H3a Podhled - SDK bez spec. požadavků (použití MV je případně uvedeno individuálně)
H3b Podhled - SDK proti vlhkosti (použití MV je případně uvedeno individuálně)
H3c Podhled - SDK protipož. (+ MV; od MV lze upustit v případě dostat. odolnosti kce)
H3d Podhled - SDK aku. + aku MV
H4a Podhled - Kazetový, akustický
H5a Podhled - Volně zavěšený, akustický - velkoformátové čtverce
H5b Podhled - Volně zavěšený, akustický - zavěšené velkoformátové kruhy
H6a Obklad akustický - akustická pěna - panely hladké
H6b Obklad akustický - akustická pěna - panely profilované

Poznámky:
- Podrobnější rozmístění a typy podhledů jsou uvedeny v PD interiéru.
- Nosný rošt podhledů zavěšený, přímo montovaný nebo samonosný dle výšky svěšení a rozpětí)

LEGENDA POVRCH. ÚPRAV STĚN

N0 Bez opatření (není značeno viz tabulka mísnosti)
N1a Nátěr obecně (není značeno viz tabulka mísnosti)
N1b Nátěr "inteligetní stěna"
N2 Omítka (není značeno viz tabulka mísnosti)
N3a SDK obklad (suchá omítka)
N4a Předstěna - SDK bez požadavků (není značeno viz tabulka mísnosti)
N4b Předstěna - SDK akustická (není značeno viz tabulka mísnosti)
N5a Obklad keramický (není značeno viz tabulka mísnosti)
N6a Obklad akustický - akustická pěna - panely hladké
N6b Obklad akustický - akustická pěna - panely profilované
N7a Obklad dřevěný - skříňový obklad viz PD interiér

Poznámky:
- Legenda neuvádí finální povrchové úpravy jako např. finální krycí nátěry, impregnace atd. viz TZ

LEGENDA MATERIÁLŮ V ŘEZU

- kce bez rozlišení
- prostý beton
- ŽB kce
- betonové zdivo (+ výplň a výztuž)
- keramické zdivo starého typu
- keramické tvárnice typu therm
- porobetonové zdivo
- SDK (SDV, CMV) kce - obecné
- SDK (SDV, CMV) kce - desky
- kamenné kce
- ocelové kce
- rostlé dřevo
- lisované dřevěné kce (OSB, DTD, ...)
- TI z minerální vlny
- TI z EPS nebo XPS
- TI - PUR
- terén bez rozlišení
- štěrkové zeminy
- jemnozrnné zeminy
- zemina nasypaná
- ornice
- hydroizolace
- nopová fólie
- geotextilie

Podrobnější specifikace je uvedena v další přílohách PD.
Vysvětlivky:
SDV - sádrovláknité kce, CMV - cementovláknité kce

LEGENDA MATERIÁLŮ V POHLEDU

- betonový povrch
- kamenný povrch / obklad
- gabion
- keramický obklad / dlažba
- obklad z vláknocementových desek
- skleněné kce
- ocelový pororošt
- ocelový tahokov
- dřevěné kce
- dřevěná podlaha / obklad
- obklad z vláknocement. šablon
- trávník
- štěrkový povrch
- zelené gabiony

LEGENDA TECH. ZAŘ.

- nové sání nebo výfuk VZT
- nová dešťová vpusť
- nový odvětrávací komínek ZTI
- nový PHP
- svítidlo
- liniová drenáž

LEGENDA POPISKŮ

- A / B Označení skladby kce A - Podlahy, stropy B - Stěny C - Střechy T- komunikace
- C / T
- Detail D Označení detailu, viz podrobnosti
- O / Do/i Označení výplní otvorů, viz podrobnosti O - Okna D - Dveře (ext./int.) L - Prosklené stěny, střechy V - Střešní okno, výlez, světlovod U - Půdní schody
- V / U
- L
- K Specifikace klempířských prvků
- Z Specifikace zámečnických prvků
- TE/TS/TI Specifikace tesař. a truhl. prvků

(nosný rošt zavěšený, přímo montovaný nebo samonosný dle výšky svěšení a rozpětí)

PK	Plynový kotel	WC	Záchod
KK	Krbová kamna	BD	Bidet
OT	Otopné těleso	PS	Pisoár
TZ	Topný žebřík	SCH	Sprcha
		UM	Umyvadlo
CHL	Chladnička	DR	Dřez
MY	Myčka	VN	Vana
PR	Pračka	VL	Výlevka
SE	Sporák elektrický		
SP	Sporák plynový	KDŠ	Kontrolní drenážní šachta
PL	Police		
SK	Skříň		

LEGENDA - KATASTR

- hranice parcel

POZNÁMKY - OBECNÉ

- Ve výkresech obecně nejsou znázorněny prostupy a niky v konstrukcích pro potřeby TZB (např. voda, kanalizace, El, atd.) a INTERIÉRU (podlahové krabice, atd.). Prostupy a niky je potřeba připravit v souladu výkresy TZB nebo INTERIÉRU a případně budou doplněny v rámci dílenské dokumentace před realizací. Zobrazené zařízení a rozvody TZB ve stav. výkresech jsou pouze orientační.

- Veškerá jmenovaná výrobky, materiály, uvedení výrobců a jejich konkétních označení prvků, jsou uvedeny jako referenční. Při výstavbě lze použít odlišné výrobky a materiály, které však musí splňovat požadované stat. a PBŘS vlastností a musí být odsouhlaseny investorem a projektantem příslušné části. Zároveň veškeré práce a dodávky budou splňovat obecně technické požadavky na výstavbu, závazné technické normy a stavební zákon.

- Při výstavbě musí zhotovitel vzájemně koordinovat obsah této přílohy s ostatními částmi PD, tedy situace, architektonicko-stavební část, stavebně konstrukční část, PBŘS a jednotlivé části TZB, především z důvodu přípravy prostupů, křížení vedení, atd.

- Další informace jsou uvedeny v technické zprávě, která je nedílnou součástí PD.

- V projektu se mohou vyskytovat drobné odchylky od skutečných rozměrů a materiálů stávajících / navazujících kcí a objektů vzniklé v rámci geodetického zaměření, geologického průzkumu či nedostatečných historických podkladů a jež nelze v projektu obsáhnout. Zhotovitel je povinen před objednáním / výrobou / realizací konkrétních prvků, či v případě nejasností, překontrolovat dané návaznosti a rozměry na stavbě samé.

- Při zjištění zásadního nesouladu mezi projektem a skutečným stavem je nutná konzultace s projektantem příslušné části.

- Tato dokumentace není výrobní dokumentací - rozměry pro výrobu a osazení konstrukčních nebo kompletačních prvků (klempířské, zámečnické, truhlářské, ...) je povinen dodavatel zaměřit přímo na stavbě a těmto zaměřeným rozměrům přizpůsobit výrobní dokumentaci a dodávané prvky.

Výškopisný systém: Bpv
Polohopisný systém: S-JTSK
+-0,000 = 236,000

AKCE:

KOMUNITNÍ CENTRUM JAHODNICE - novostavba

MÍSTO STAVBY:
Baštýřská 67/2, 198 00 Praha 14
Katastrální území Hostavice
parc. č. 696, 697, 698

STAVEBNÍK:
Městská část Praha 14
Bratří Venclíků 1073, 198 00 Praha 14
IČ: 00231312

GENERÁLNÍ PROJEKTANT:
a3ateliér s.r.o.
Konviktská 998/15, 110 00 Praha 1
IČ: 24164500
Ing. arch. David Damaška, Ph.D.
Ing. arch. Pavlína Rechtáčková

STUPEŇ PD:
DOKUMENTACE PRO PROVÁDĚNÍ STAVBY

ŘEŠENÁ ČÁST PD:
D - Dokumentace
D-1 - Novostavba KC
D-1-1 - Architektonicko-stavební řešení
D-1-1-2 - Výkresová část

PROJEKTANT PROFESE / ČÁSTI PD:
a3ateliér s.r.o.
Konviktská 998/15, 110 00 Praha 1
IČ: 24164500
Ing. arch. David Damaška, Ph.D.
Ing. arch. Pavlína Rechtáčková

KRESLIL / ZPRACOVAL:
Bc. Ondřej Jonáš

NÁZEV VÝKRESU / ČÁSTI:
PŮDORYS 1.PP

MĚŘÍTKO: 1:50
FORMÁT VÝKRESU:
DATUM: 05/2018
ČÍSLO PARÉ:
ČÍSLO VÝKRESU: D-1-1-2-01