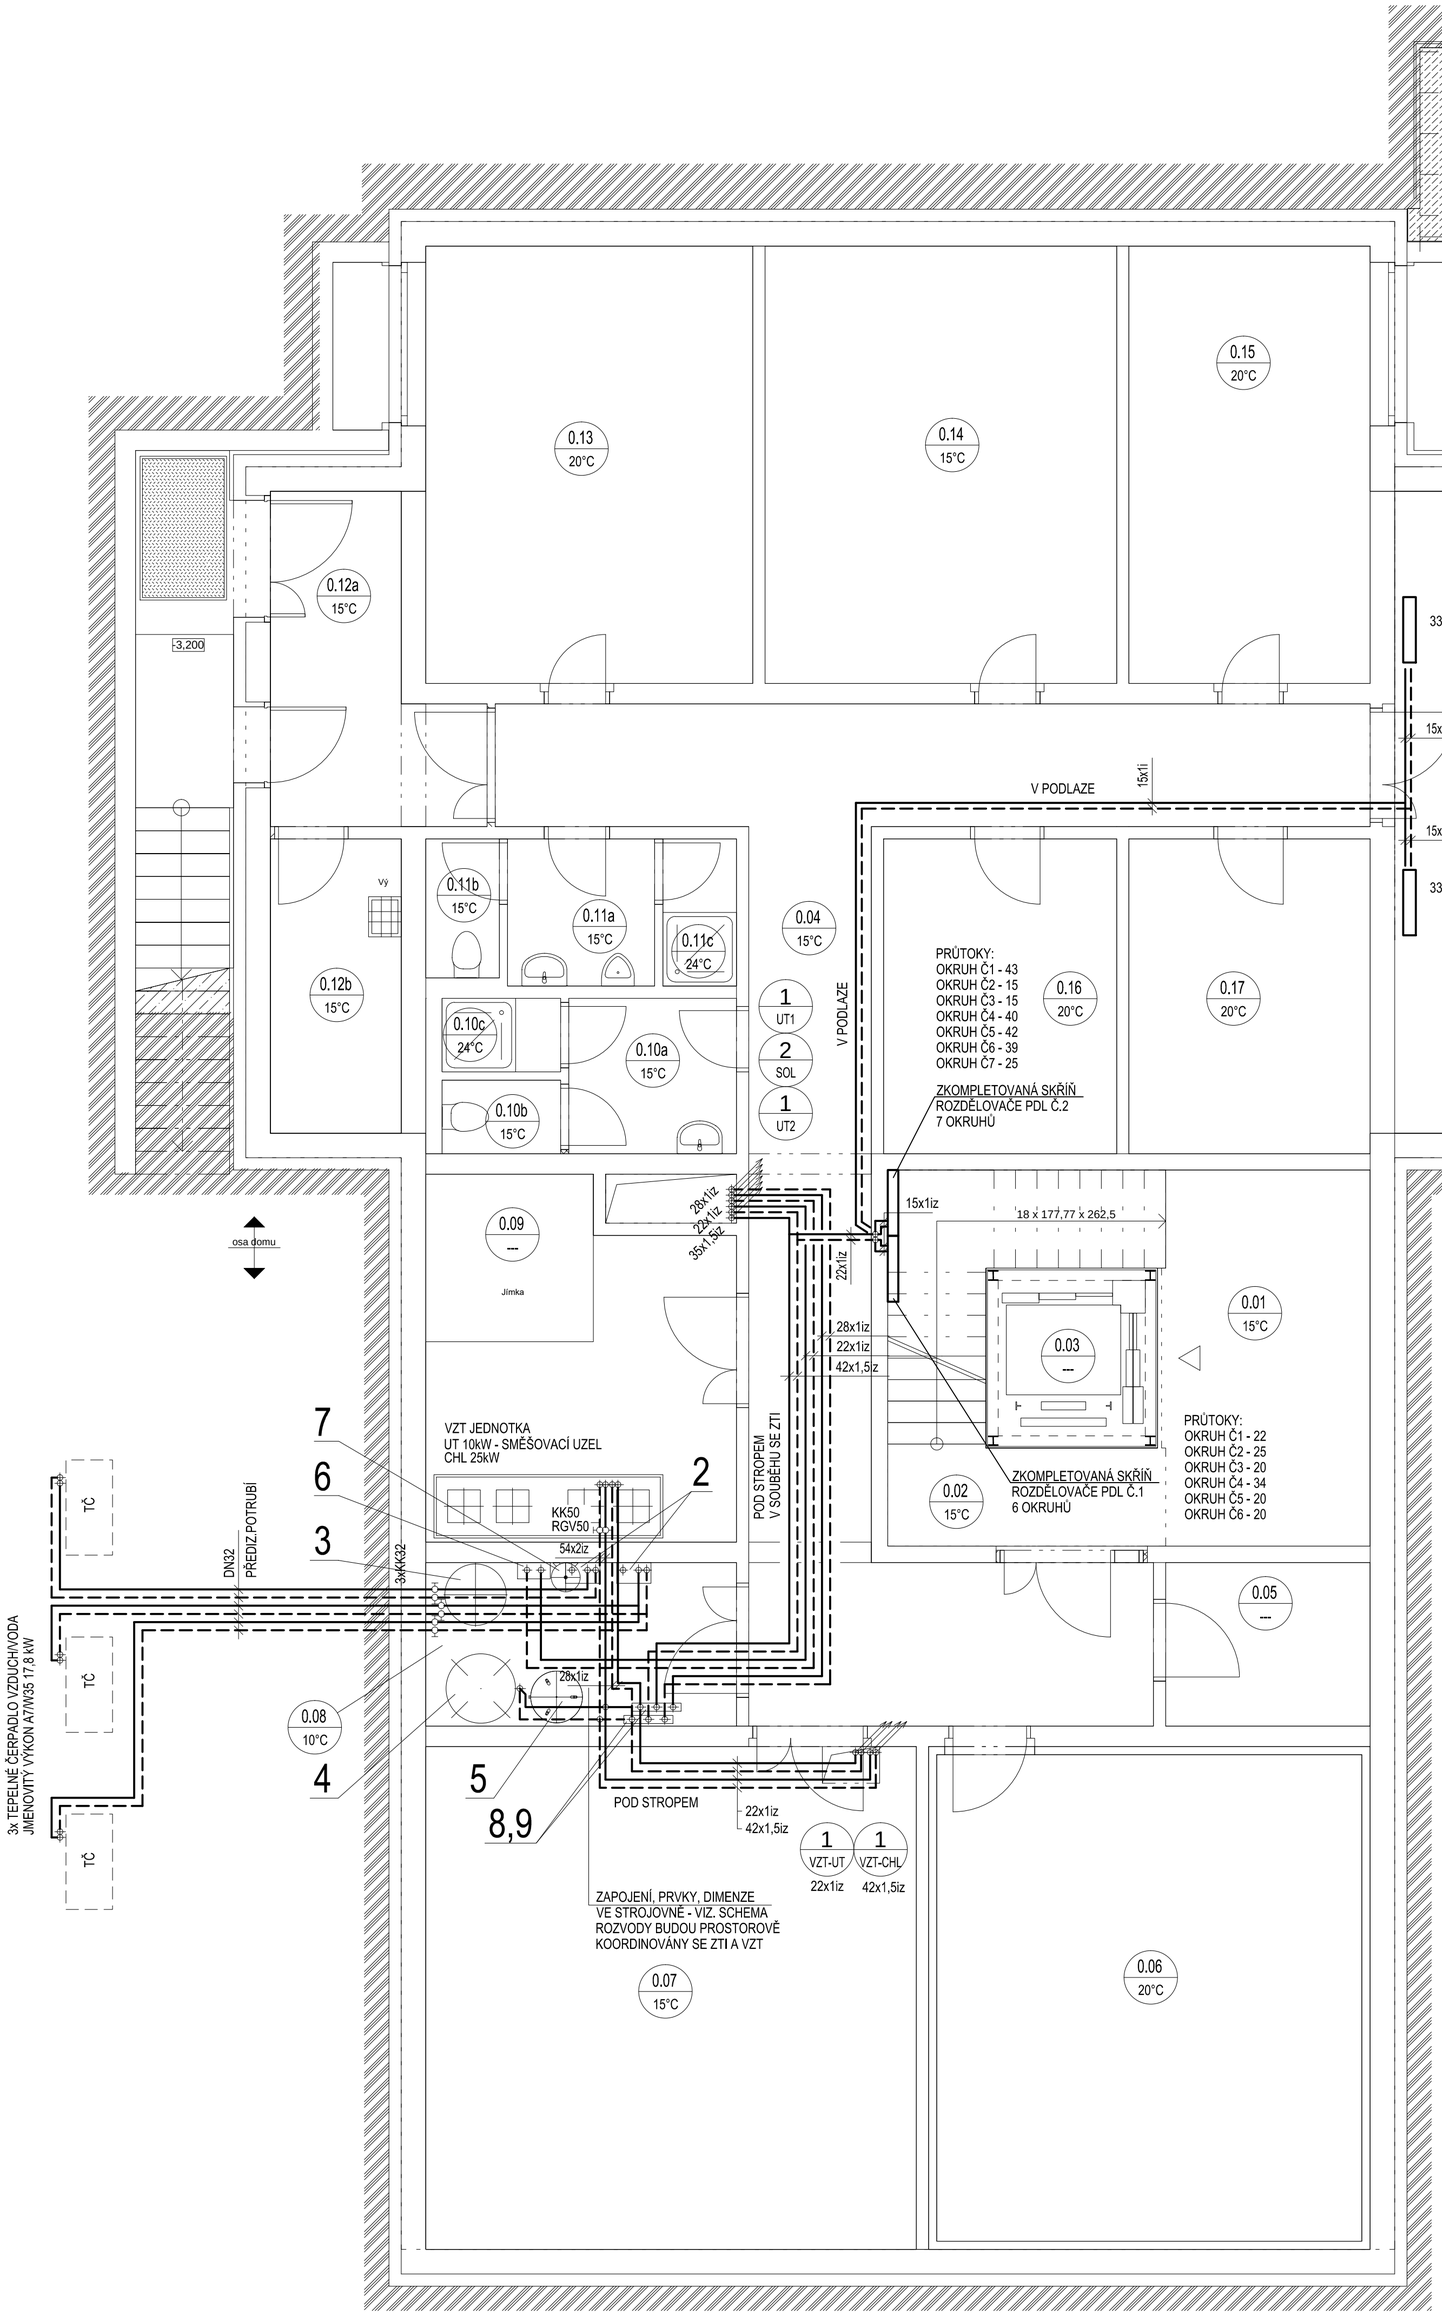

SMĚŠOVACÍ UZEL VZT

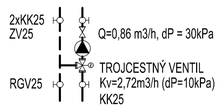

LEGENDA:

2 VNITŘNÍ JEDNOTKA TEPELNÉHO ČERPADLA
BIVALENTNÍ ZDROJ - ELEKTROKOTEL 15kW
VČETNĚ OBĚHOVÉHO ČERPADLA, PŘEPÍNACÍHO VENTILU ÚT/TUV

3 NEPŘÍMOTOPNÝ ZÁSOBNÍKOVÝ OHŘÍVAČ
OBJEM 455 LITRŮ
PLOCHY VÝMĚNÍKŮ - TČ 5,2m\U+00B2 / SOL 1,8m\U+00B2

4 AKUMULAČNÍ NÁDOBA VČETNĚ IZOLACE
OBJEM 732 LITRŮ

5 TLAKOVÁ EXPANZNÍ NÁDOBA - VYTÁPĚNÍ / CHLAZENÍ
OBJEM 150 LITRŮ

6 ČERADLOVÁ SOLÁRNÍ JEDNOTKA DVOUTRUBKOVÁ

7 TLAKOVÁ EXPANZNÍ NÁDOBA - SOLÁRNÍ SYSTÉM
OBJEM 35 LITRŮ

8,9 ROZDĚLOVAČ + SBĚRAČ DN80
VČETNĚ IZOLACE A KOTEVNÍCH KONZOL

MATERIÁLY, ZAŘÍZENÍ A PRVKY UVEDENÉ V DOKUMENTACI, JSOU POUZE SMĚRNÉ REFERENČNÍ VÝROBKY DLE NUTNÝCH STANDARTŮ, PRO MOŽNOST ZPRACOVÁNÍ PODROBNÉHO VÝKAZU MATERIÁLŮ. MATERIÁLY A ZAŘÍZENÍ JE MOŽNÉ ZAMĚNIT PŘI ZACHOVÁNÍ SHODNÝCH PARAMETRŮ A FUNKCÍ.

Výškopisný systém: Bpv
Polohopisný systém: S-JTSK

AKCE:
KOMUNITNÍ CENTRUM JAHODNICE - novostavba

MÍSTO STAVBY:
Baštýřská 67/2, 198 00 Praha 14
Katastrální území Hostavice

STAVEBNÍK:
Městská část Praha 14
Bratří Venclíků 1073, 198 00 Praha 14
IČ: 00231312

GENERÁLNÍ PROJEKTANT:
a3atelier s.r.o.

Ing. arch. David Damaška, Ph.D.
Ing. arch. Pavlína Řechtáčková

STUPEŇ PD:
DOKUMENTACE PRO PROVÁDĚNÍ STAVBY

ŘEŠENÁ ČÁST PD:
D - Dokumentace
D-1 - Novostavba komunitního centra
D-1-4 - Technika prostředí staveb
D-1-4-A - VYTÁPĚNÍ
D-1-4-A-2 - Výkresová část

PROJEKTANT PROFESE / ČÁSTI PD:
Propi PROJEKČNÍ ATELIER
PLUMANOVÉ 1755/1, ŘČANY
TEL: +420 212242459
FAX: +420 212242459
GSM: +420 603461881
EMAIL:ATELIER@PROPI.CZ
URL: WWW.PROPI.CZ

KRESLIL / ZPRACOVAL:
Ing. Petr Štěpánek

NÁZEV VÝKRESU / ČÁSTI:
PŮDORYS 1.PP
HLAVNÍ ROZVODY

MĚŘÍTKO:	FORMÁT VÝKRESU:
1:50	6 x A4
DATUM:	ČÍSLO PARÉ:
05/2018	

ČÍSLO VÝKRESU:
D.1.4.A-2 **01**