


POZNÁMKY

- Projektová dokumentace pro provedení stavby je provedena v souladu se zákonem č. 134/2016 Sb., (Zákon o zadání veřejných zakázek, ve znění pozdějších předpisů). Dokumentace neobsahuje označení konkrétních výrobků, ani referenčních.

Měřítko: 1:100

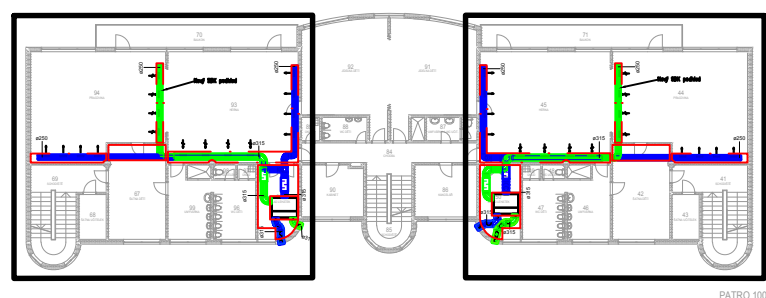

- ① Decentrální jednotka
② Přídavný chladicí komponent

- Přiváděný vzduch
↘ Odtahovaný vzduch
← Přepouštěný vzduch
[Green line] Tlumič hluku

| | |
|--|---|
| GENERÁLNÍ PROJEKTANT: a3atelier s.r.o. | DATUM: 05/2021 |
| STAVEBNÍK: Městská část Praha 14 | STUPEŇ PD: DPS dle zákona č. 134/2016 Sb., o zadávání v.z. |
| AKCE: Díleč energetická renovace objektu MŠ Bobkova, Praha 14 - Realizace systému nuceného větrání s rekuperací odpadního tepla | ČÍSLO VÝKRESU: D-1-4-A-2-2-2 |
| NÁZEV VÝKRESU / ČÁSTI: Objekt B - Púdorys 2.NP - VZT | |