



AXONOMETRIE – UZAVŘENÉ ÚLOŽNÉ PROSTORY

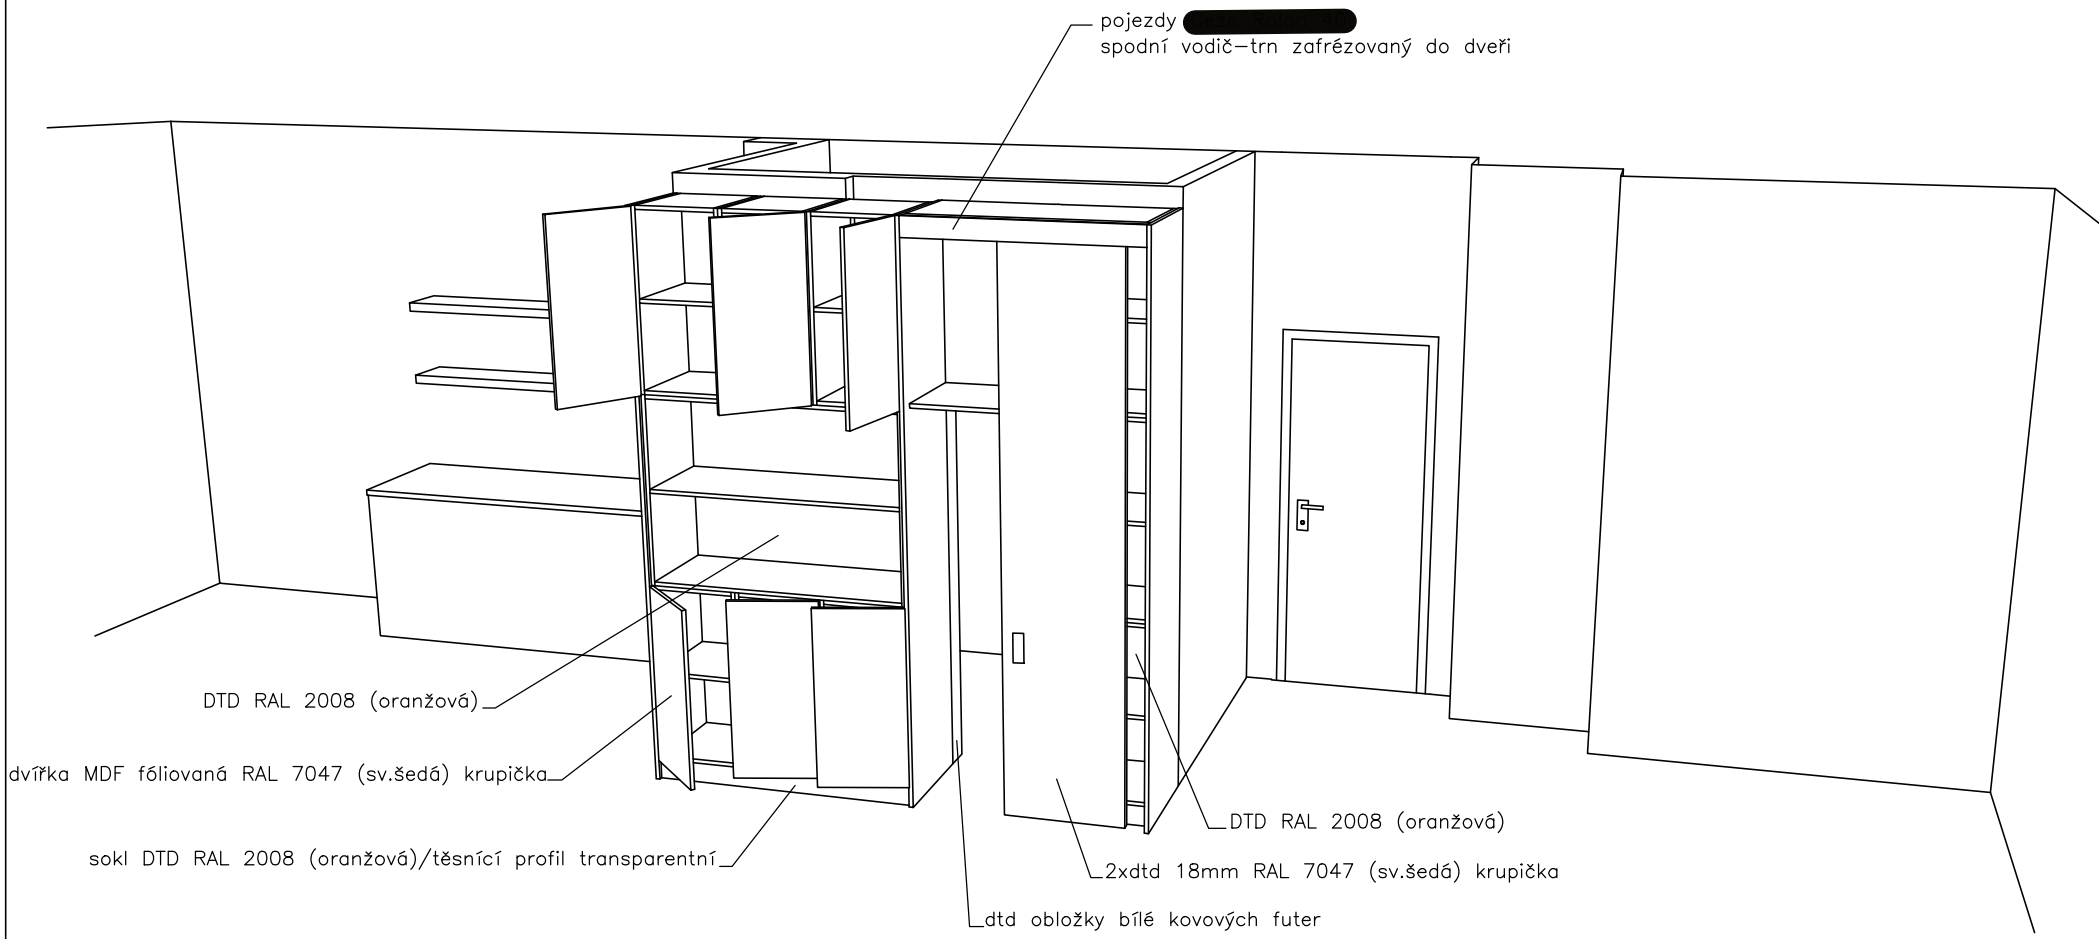


AXONOMETRIE – OTEVŘENÉ ÚLOŽNÉ PROSTORY


korpus DTD tl.18mm 18mm RAL 7047 (sv.šedá) krupička  
kování  
úchytky zapuštěné ALU stříbrná matná

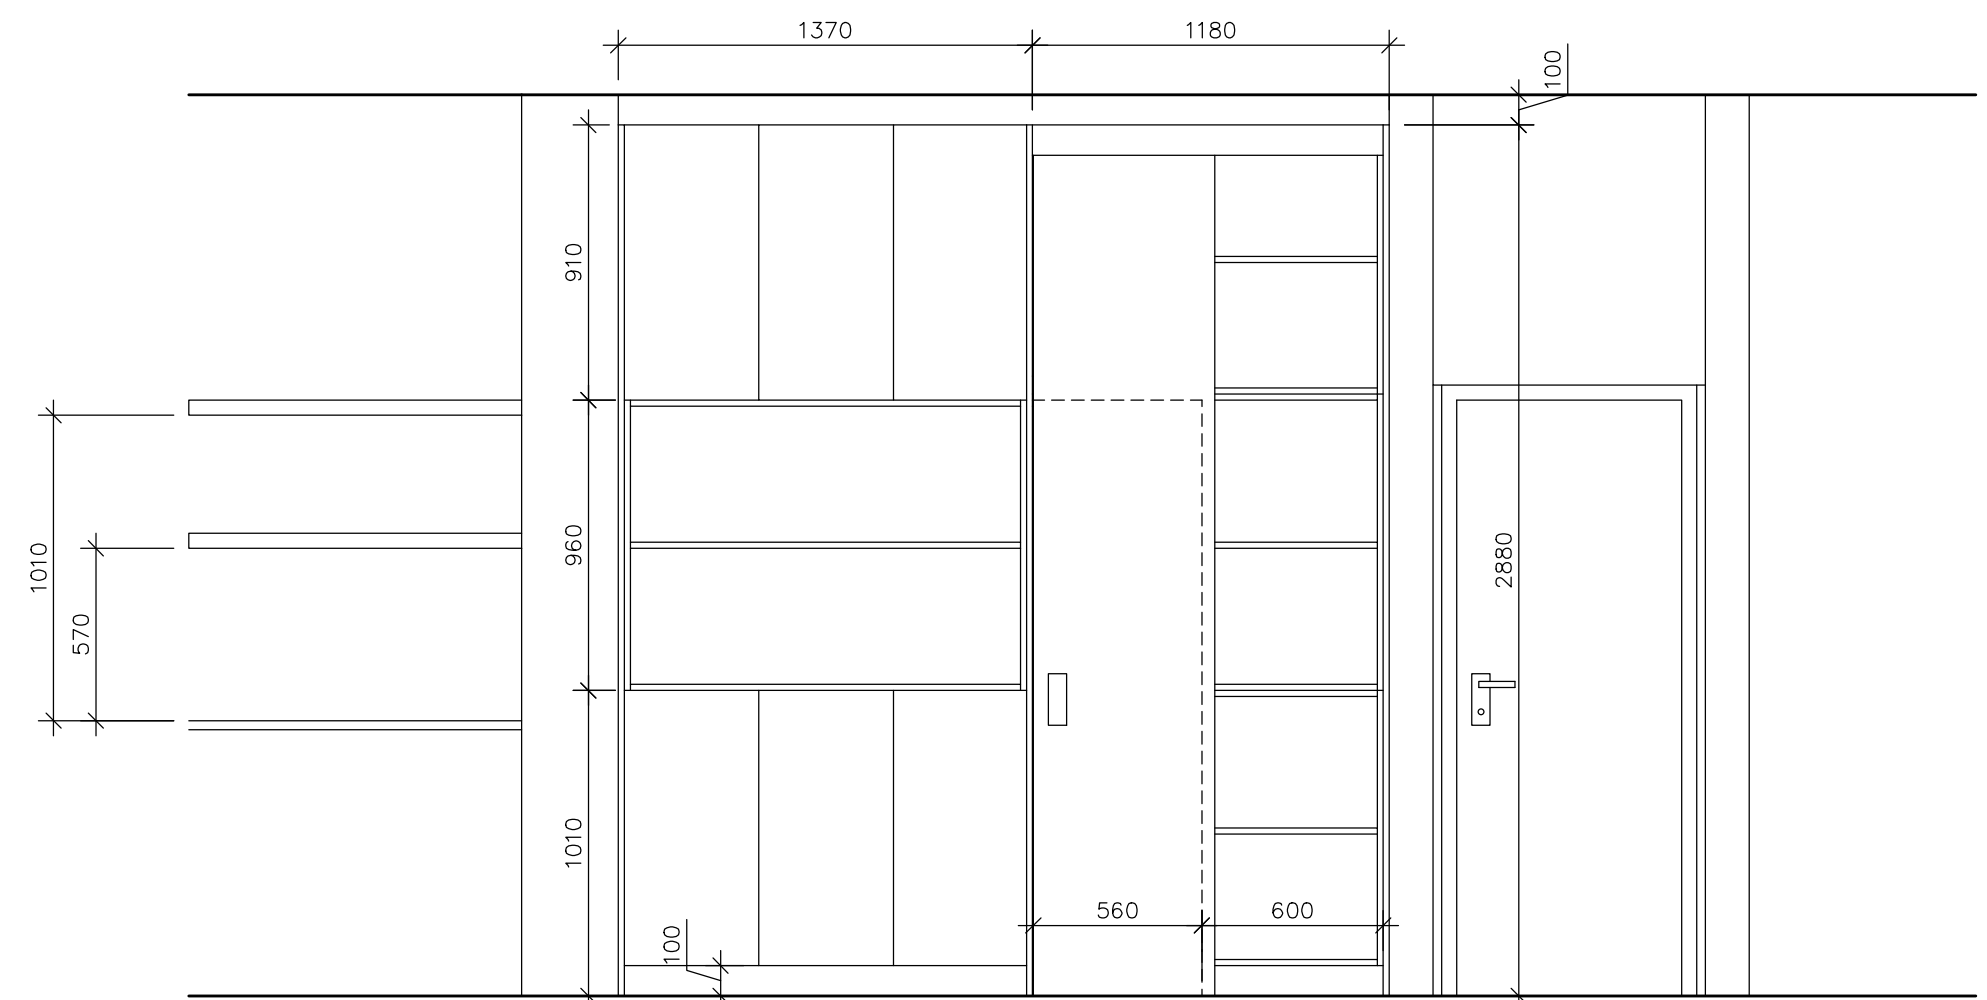

POHLED ČELNÍ – OTEVŘENÉ ÚLOŽNÉ PROSTORY

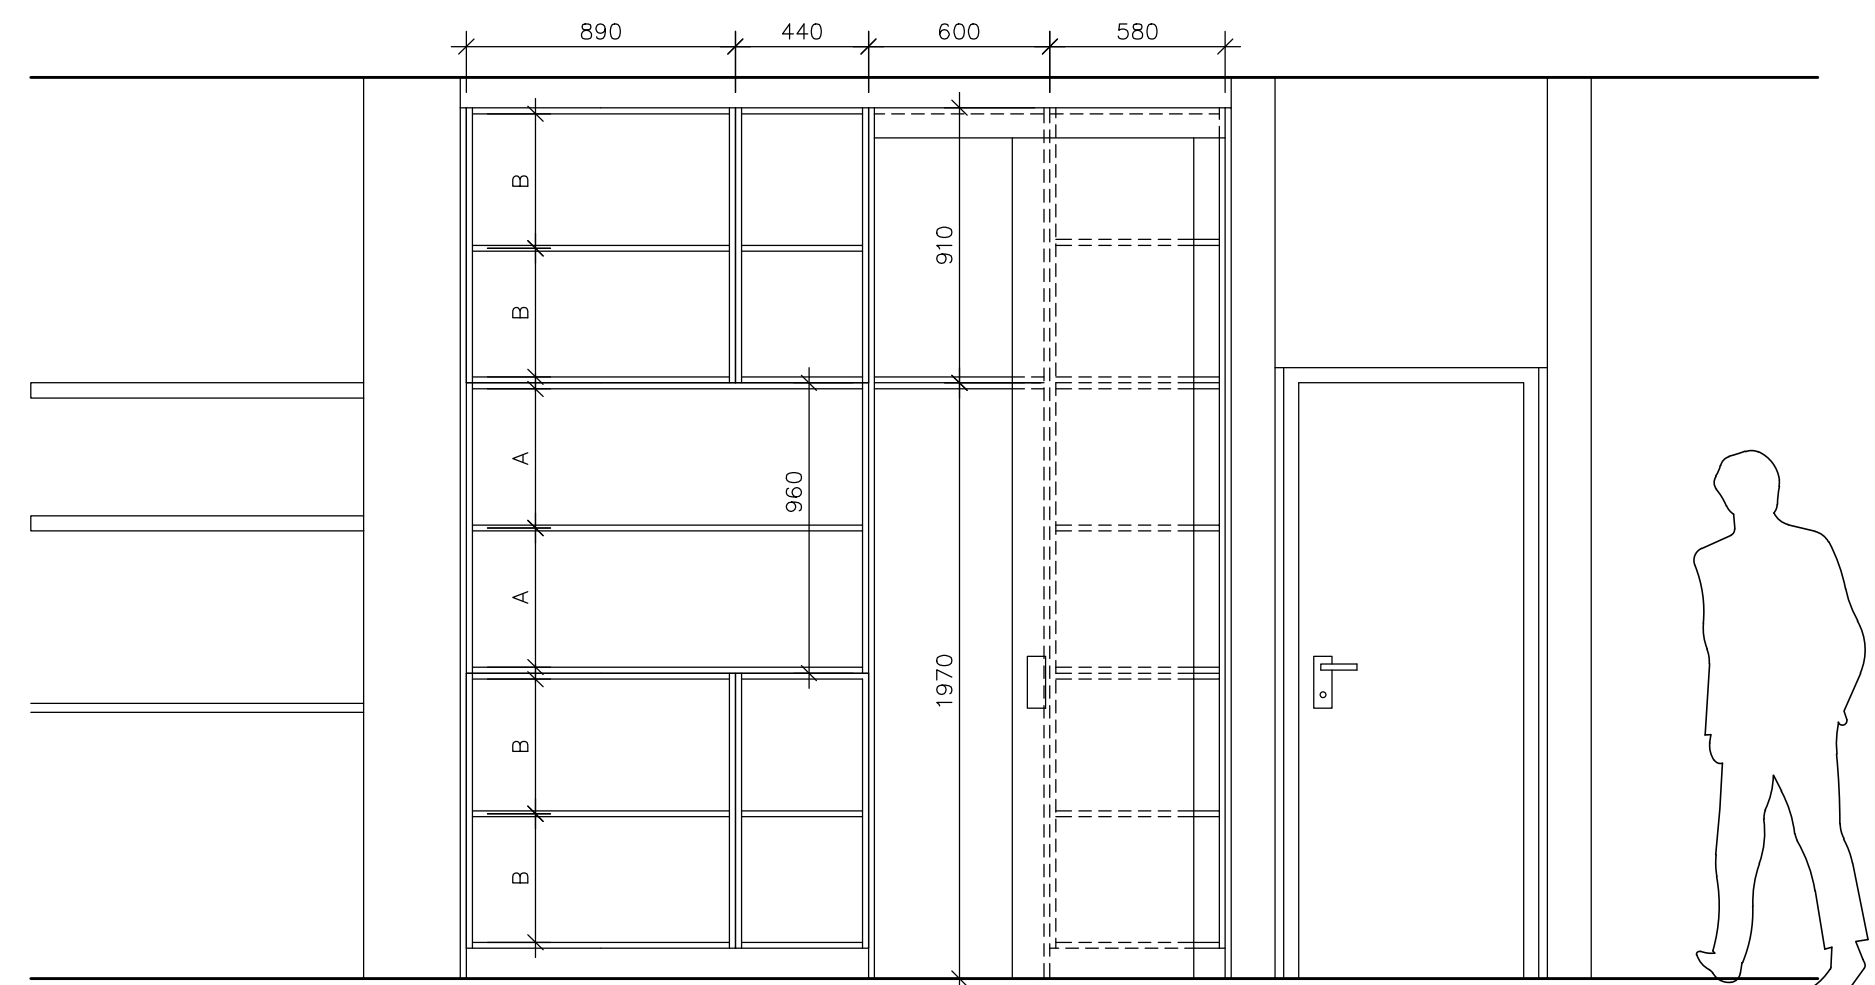

POHLED ČELNÍ – OTEVŘENÉ ÚLOŽNÉ PROSTORY

KRESLIL	PROJEKTANT	ZODP.PROJEKTANT	ARCHITEKT	<div> www.skolnidilny.org 608 362 438/722 643 190</div>		
-	-	-	MgA. Ondřej Elfmark			
INVESTOR ZŠ CHVALETICKÁ, Chvaletická 918/3, 198 00 Praha 14						
<div><div><div><div><input checked="" type="checkbox"/> ARCHIT.STAVEB.</div><div><input type="checkbox"/> KONSTRUKCE</div><div><input type="checkbox"/> ZDRAV.INSTALACE</div><div><input type="checkbox"/> VYTÁPĚNÍ</div><div><input type="checkbox"/> ELEKTROINSTALACE</div><div><input type="checkbox"/> VZDUCHOTECHNIKA</div></div><div><div>REKONSTRUKCE CVIČ.KUCHYNĚ</div><div>ZŠ CHVALETICKÁ</div><div>Chvaletická 918/3, 198 00 Praha 14</div></div></div><div><div>OBSAH</div><div>TRUHLÁŘSKÁ ČÁST – 1.NP</div><div>navrhovan.stav-axonometrie/pohledy</div></div></div> <td>DATUM</td> <td>02/2017</td> <td rowspan="5">ČÍSLO PARÉ</td>				DATUM	02/2017	ČÍSLO PARÉ
				STUPEŇ	studie	
				FORMÁT	A2	
				MĚŘÍTKO	1:25	
				Č.ZAK.	-	
				STAVEBNÍ OBJEKT		ČÍSLO VÝKRESU
1.1/1.2		C/02				