


PŮDORYS – STÁVAJÍCÍ STAV

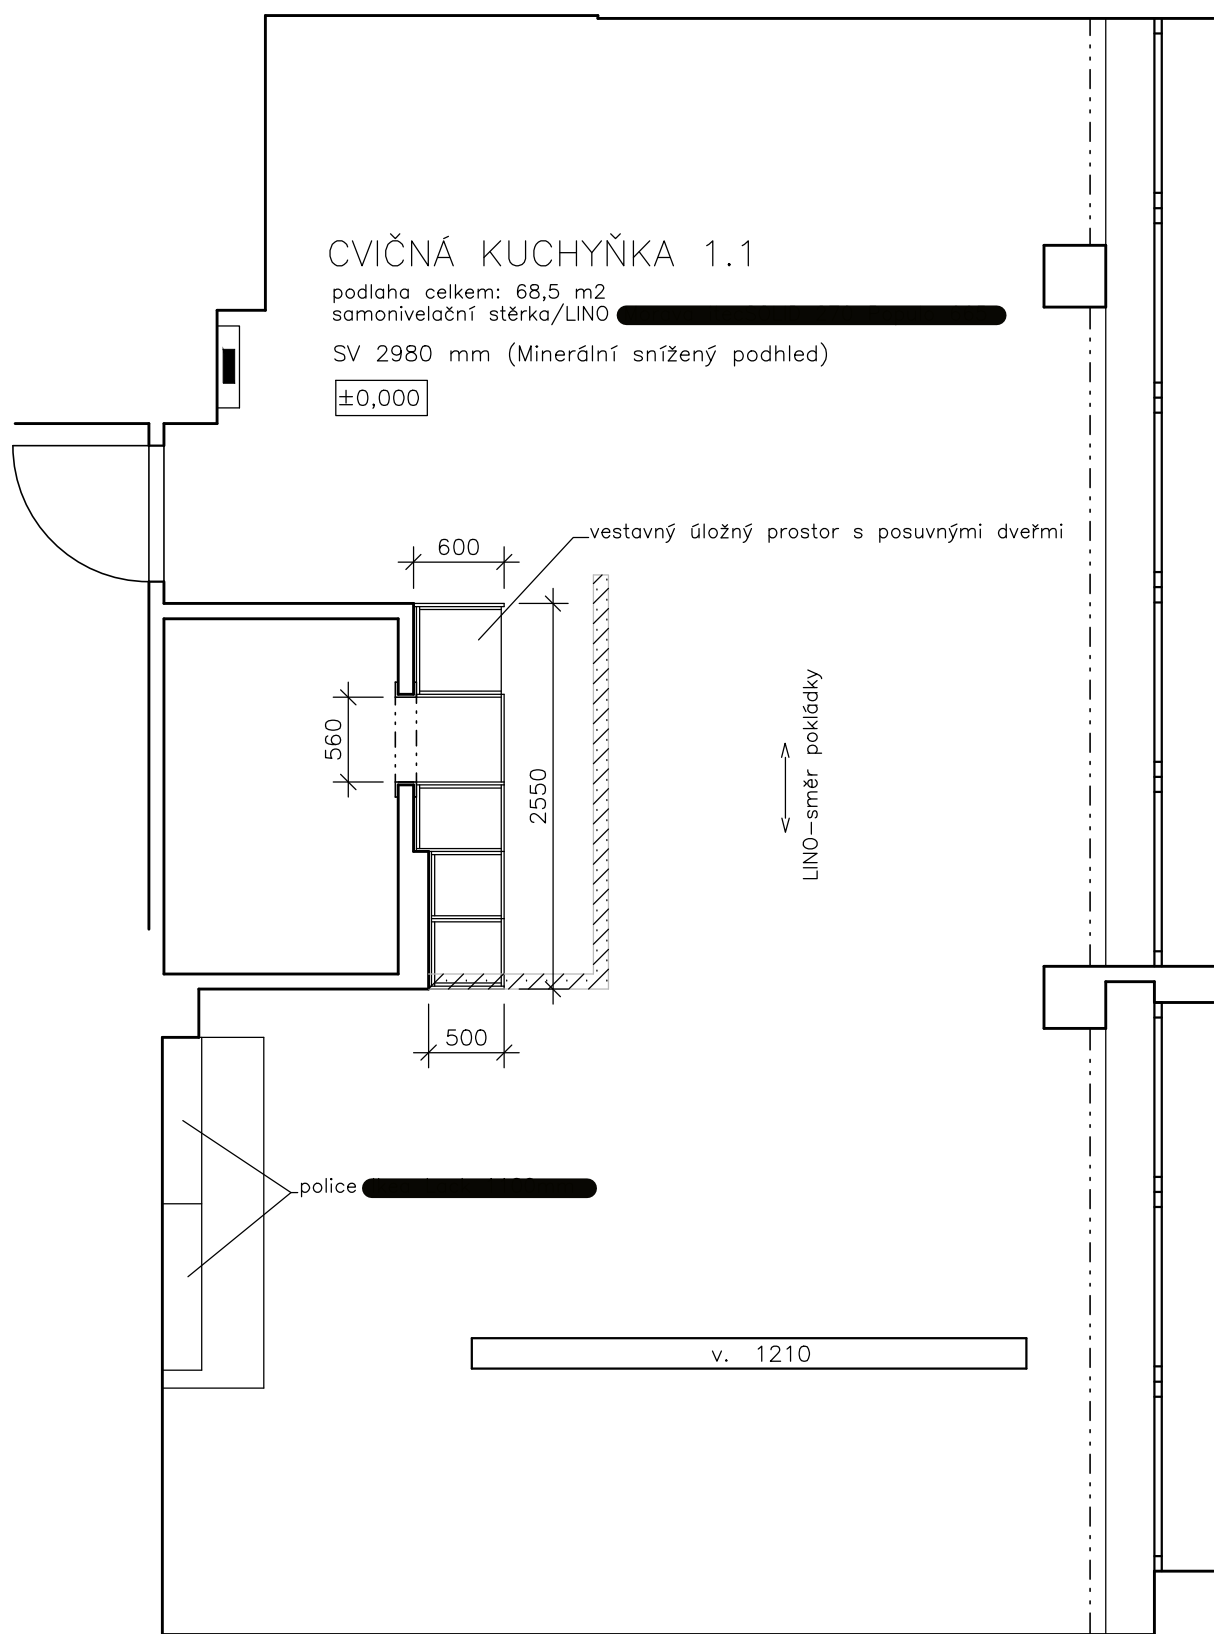

PŮDORYS – NAVRHOVANÝ STAV

LEGENDA NAVRHOVANÉ BAREVNOSTÍ

lino podlaha

omyvatelný nástěnný nátěr

lamino zádá

**RAL 2008**  
hellrotorange  
bright red orange  
orangé rouge clair

LEGENDA ZNAČENÍ

BOURANÉ ZDIVO

stávající lino odstraněno, podkladní samonivelační stěrka/LINO  
stropní Minerální podhled ponechán – v místě bouraného zdiva opraven/doplněn totožným  
stěny oprava – 1 x nátěr výmalba  
stěny nátěr do v. 1000mm – interiérová polomatná vysoce odolná barva

V PRŮBĚHU REALIZACE DOPORUČENÁ ÚČAST ARCHITEKTA

KRESLIL	PROJEKTANT	ZODP.PROJEKTANT	ARCHITEKT	<div> www.skolnidilny.org 608 362 438/722 643 190</div>		
–	–	–	MgA. Ondřej Elfmark	DATUM	02/2017	ČÍSLO PARÉ
INVESTOR ZŠ CHVALETICKÁ, Chvaletická 918/3, 198 00 Praha 14				STUPEŇ	studie	
<div><div><input checked="" type="checkbox"/> ARCHIT.STAVEB. <input type="checkbox"/> KONSTRUKCE <input type="checkbox"/> ZDRAV.INSTALACE <input type="checkbox"/> VYTÁPĚNÍ <input type="checkbox"/> ELEKTROINSTALACE <input type="checkbox"/> VZDUCHOTECHNIKA</div><div><b>NÁZEV A MÍSTO STAVBY</b> REKONSTRUKCE CVIČ.KUCHYNĚ ZŠ CHVALETICKÁ Chvaletická 918/3, 198 00 Praha 14</div></div>				FORMÁT	A2	
				MĚŘÍTKO	1:50	
<div><div>OBSAH</div><div>STAVEBNĚ TRUHL.ČÁST–1.NP stávající/navrhovaný stav–půdorys</div></div>				Č.ZAK.	–	
				STAVEBNÍ OBJEKT	1.1/1.2	ČÍSLO VÝKRESU C/01