
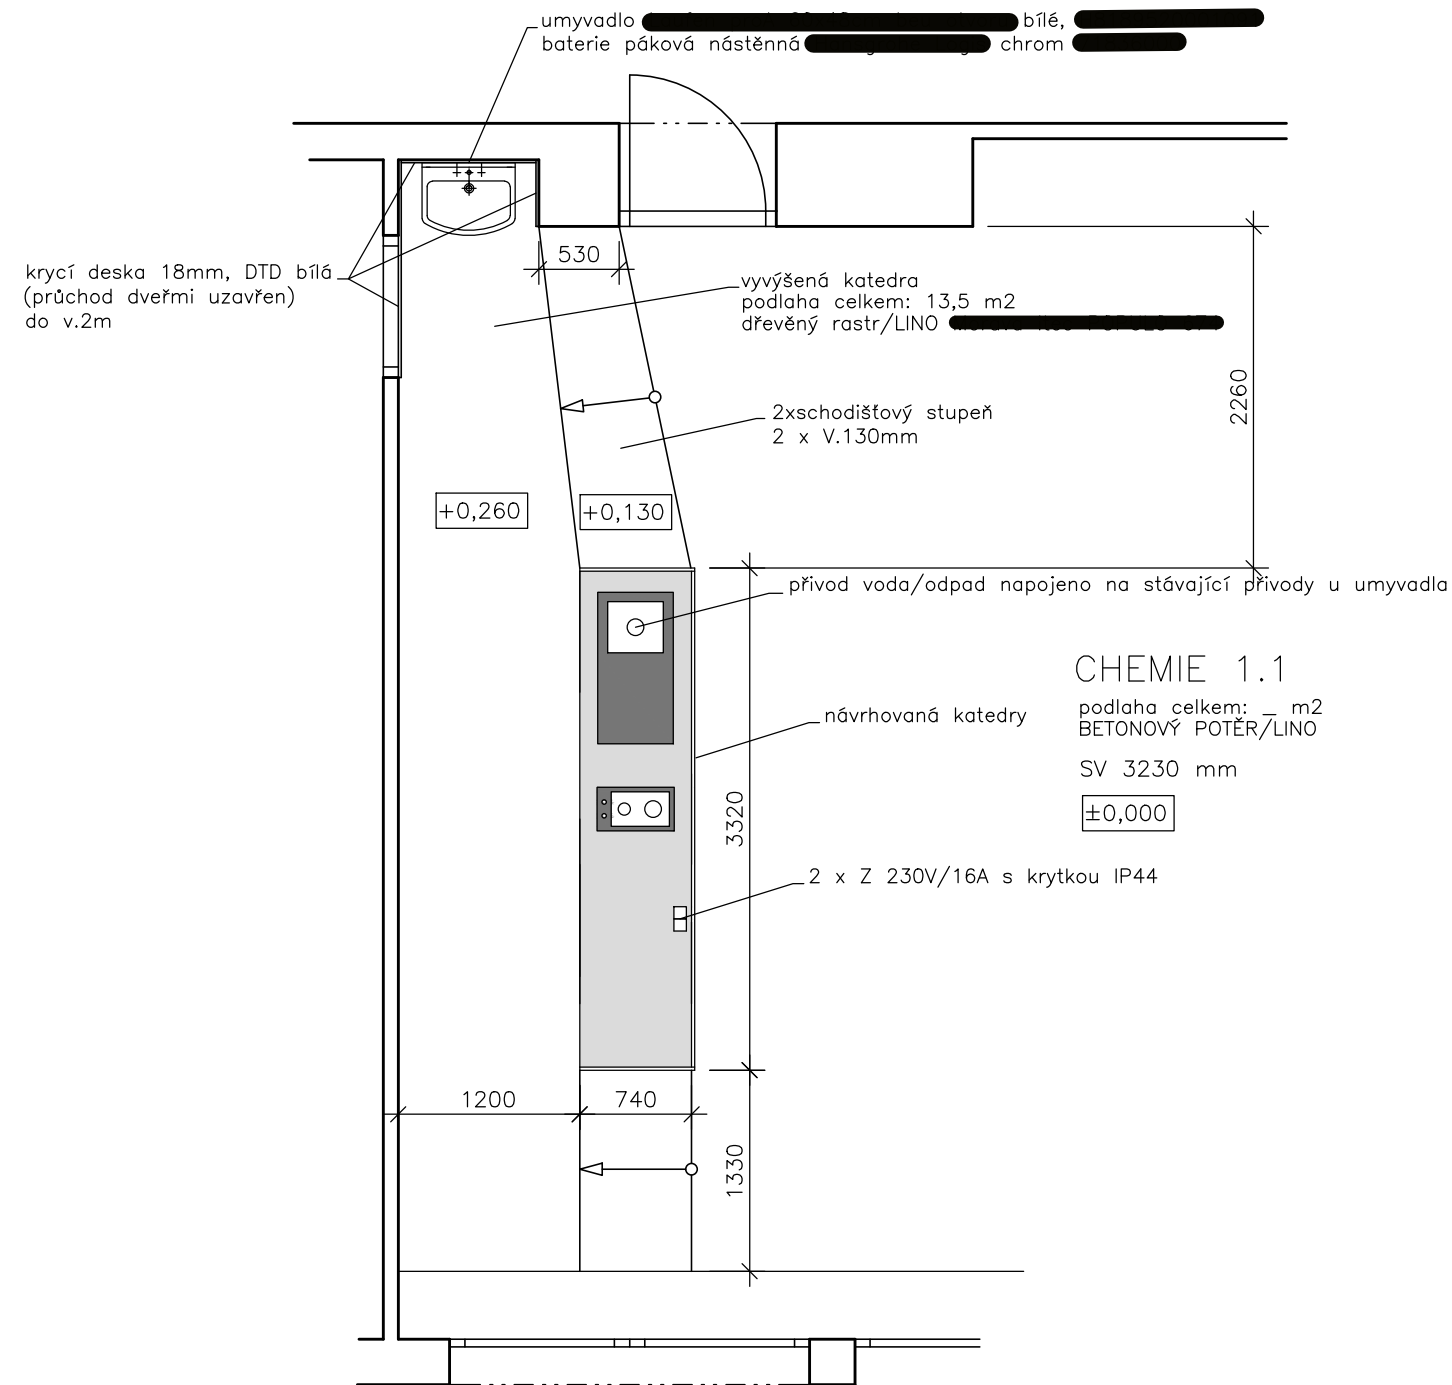



PŮDORYS – STÁVAJÍCÍ STAV

LEGENDA NAVRHOVANÉ BAREVNOSTÍ

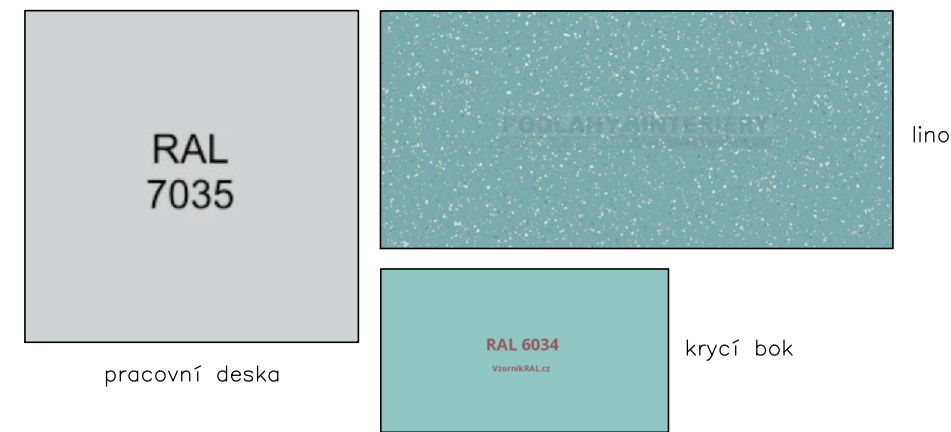

PŮDORYS – NAVRHOVANÝ STAV

KRESLIL	PROJEKTANT	ZODP.PROJEKTANT	ARCHITEKT	<div> www.skolnidilny.org 608 362 438/722 643 190</div>		
—	—	—	MgA. Ondřej Elfmark			
INVESTOR ZŠ BŘÍ. VENCLIKŮ, Vybíralova 964/8, 198 00 Praha 14						
<div><div><input checked="" type="checkbox"/> ARCHIT.STAVEB.</div><div><input type="checkbox"/> KONSTRUKCE</div><div><input type="checkbox"/> ZDRAV.INSTALACE</div><div><input type="checkbox"/> VYTÁPĚNÍ</div><div><input type="checkbox"/> ELEKTROINSTALACE</div><div><input type="checkbox"/> VZDUCHOTECHNIKA</div></div>	<div>NÁZEV A MÍSTO STAVBY</div> <div>REKONSTRUKCE CHEMICKÉ UČEBNY</div> <div>ZŠ VYBÍRALOVA</div> <div>Vybíralova 964/8, 198 00 Praha 14</div>			DATUM	02/2017	ČÍSLO PARÉ
				STUPEŇ	studie	
				FORMÁT	A3	
				MĚŘÍTKO	1:50	
				Č.ZAK.	—	
				<div>OBSAH</div> <div>STAVEBNÍ ČÁST 2.NP</div> <div>stávající/navrhovaný stav—půdorys</div>		
1.1						
					B/01	