



GT ATELIÉR GEODÉZIE, spol. s r.o.
Za mlýnem 1565/31
147 00 Praha

NAŠE ZNAČKA

ES_2018_08411

VYŘIZUJE/LINKA

Dana Bohuslavická/+420267175497

DATUM

18.04.2018

Stanovisko k existenci plynárenských zařízení pro akci:

Severovýchodní pražská cyklomagistrála - 6. etapa, Praha 14 - část 2

Stavebník: Městská část Praha 14, Praha, Bratří Venclíků 1073/8, 19800

Pražská plynárenská Distribuce, a.s., člen koncernu Pražská plynárenská, a.s., jako provozovatel distribuční soustavy vydává toto stanovisko:

V zájmovém území, které je přílohou tohoto stanoviska, nebo jeho blízkosti se **nacházejí** plynárenská zařízení provozovaná společností Pražská plynárenská Distribuce, a.s., člen koncernu Pražská plynárenská, a.s. Přesnou polohu plynárenských zařízení je před zahájením stavebních činností nutno vytyčit. Upozorňujeme, že na daném území se mohou nacházet plynárenská zařízení ve výstavbě a zařízení jiných vlastníků či správců a zařízení nefunkční/neprovozovaná.

Toto stanovisko nelze použít pro účely jednání s orgány státní správy dle zákona 183/2006 Sb. v platném znění, taktéž nelze použít pro realizaci stavby a nenahrazuje stanovisko k dokumentaci stavby.

Stanovisko bylo vygenerováno automaticky na základě Vaší žádosti.

Pražská plynárenská Distribuce, a. s.
člen koncernu Pražská plynárenská, a. s.
Praha 4, U Plynárny 500, PSČ 145 08
(13)

Mgr. Jindřich Zenger

vedoucí odboru
správy distribuční soustavy

Přílohy:


Situační výkres požadovaného zájmového území ke dni 18.04.2018


Souřadnice zakresleného zájmového území:


-732509.716,-1040886.3549, -732384.2759,-1040931.9476, -732239.5272,-1041034.9793, -
732276.5944,-1041142.6854, -732042.2035,-1041275.6347, -731796.6005,-1041383.0677, -
731797.3344,-1041616.9441, -731575.8984,-1041611.438, -731259.3945,-1041664.3623, -
731272.9541,-1041764.4568, -731598.1776,-1041707.2616, -731890.6467,-1041762.5993, -
731955.4407,-1041949.1939, -732029.9841,-1041950.6699, -732132.9335,-1041796.1567, -
732260.8507,-1041814.3297, -732299.0863,-1041736.5508, -732136.351,-1041672.9066, -
731892.8572,-1041641.8319, -731883.289,-1041485.5984, -731862.8577,-1041431.9984, -
732003.8934,-1041421.368, -732076.5718,-1041352.0525, -732219.3864,-1041291.7547, -


732214.2434,-1041253.8433, -732402.1465,-1041229.1215, -732440.5461,-1041186.8461, -
732440.2274,-1041024.7342, -732547.8112,-1040973.0698, -732509.716,-1040886.3549




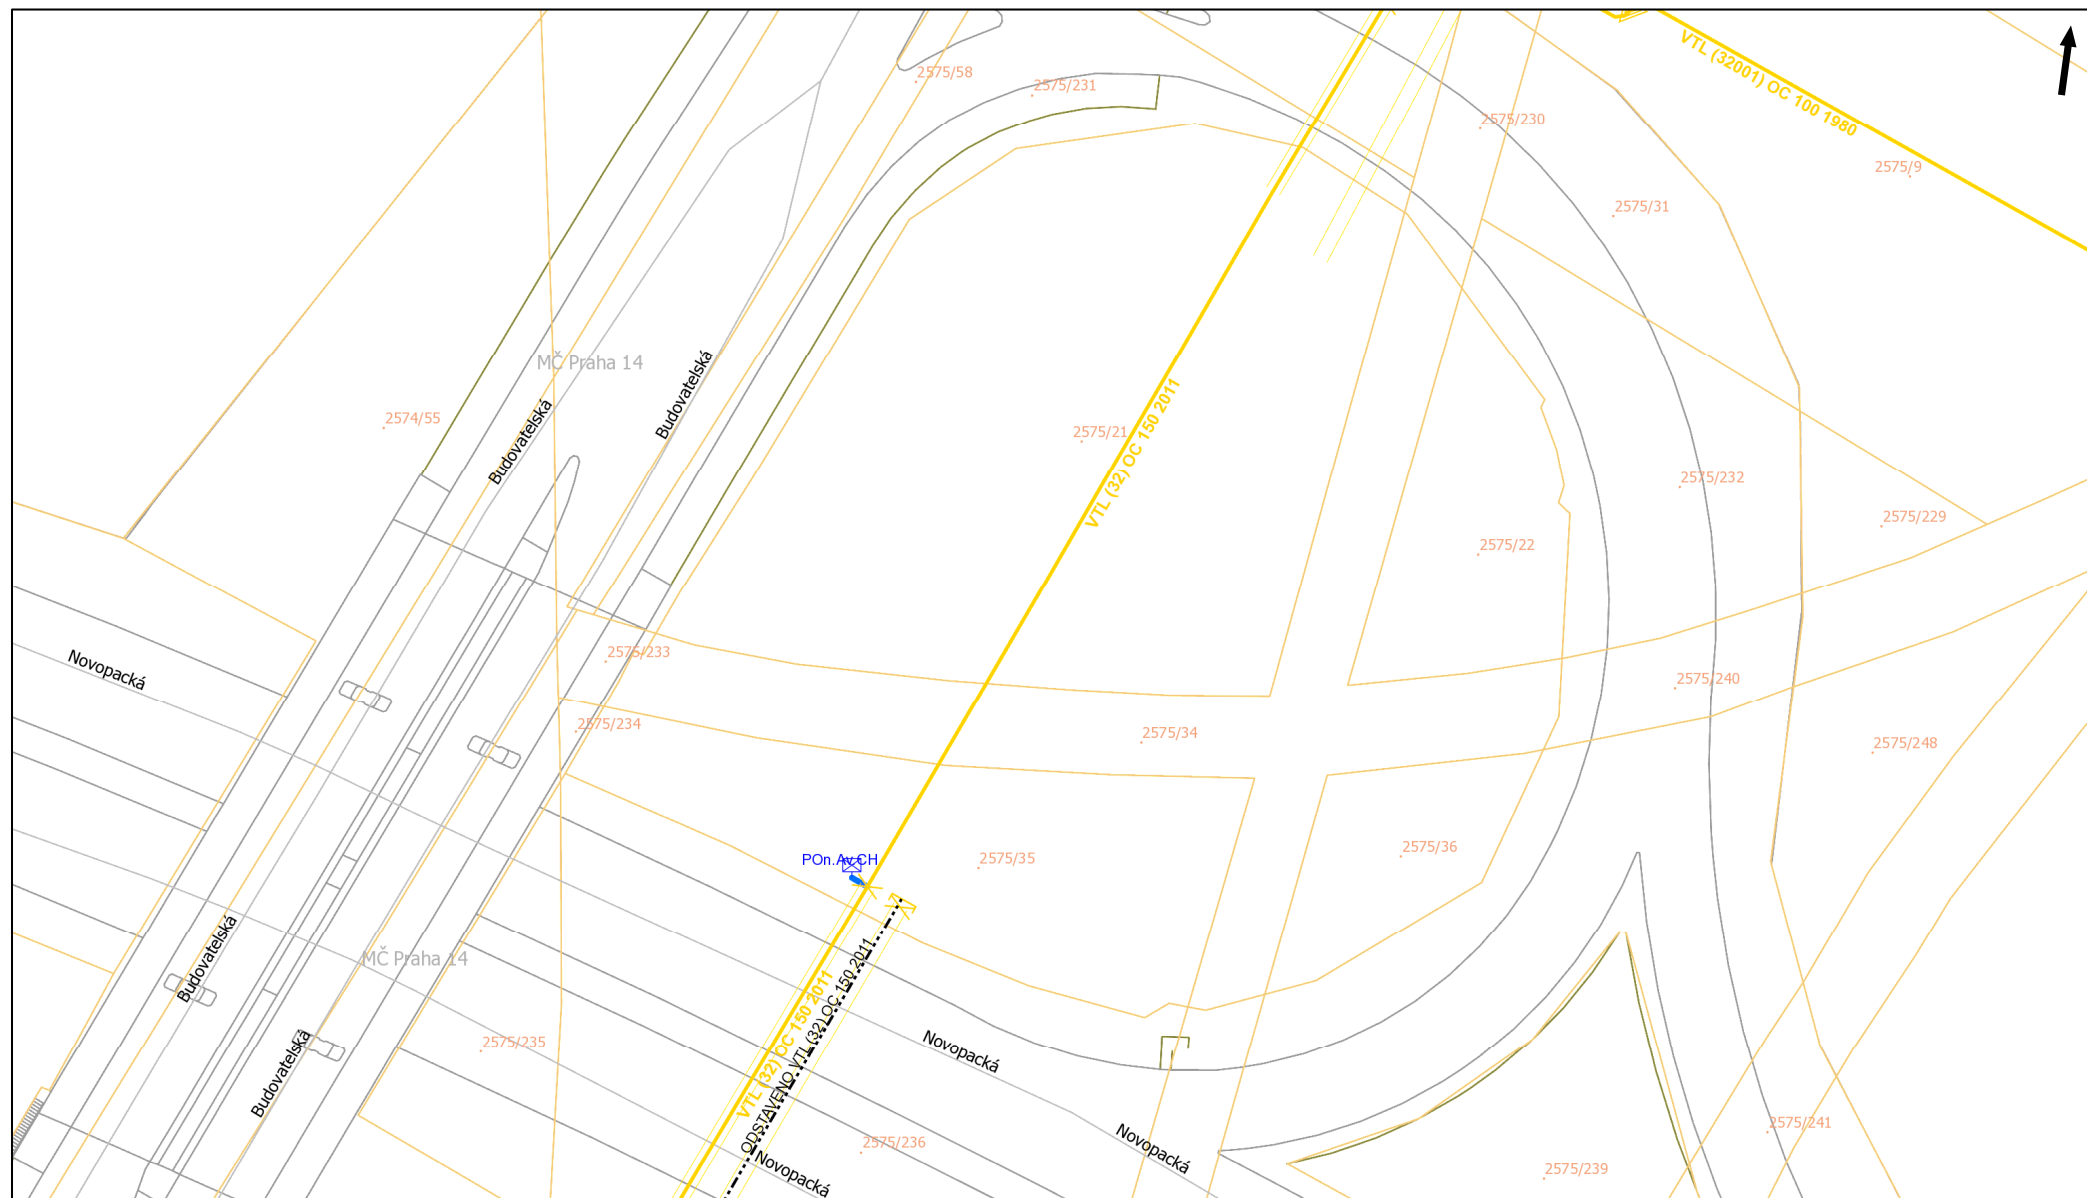


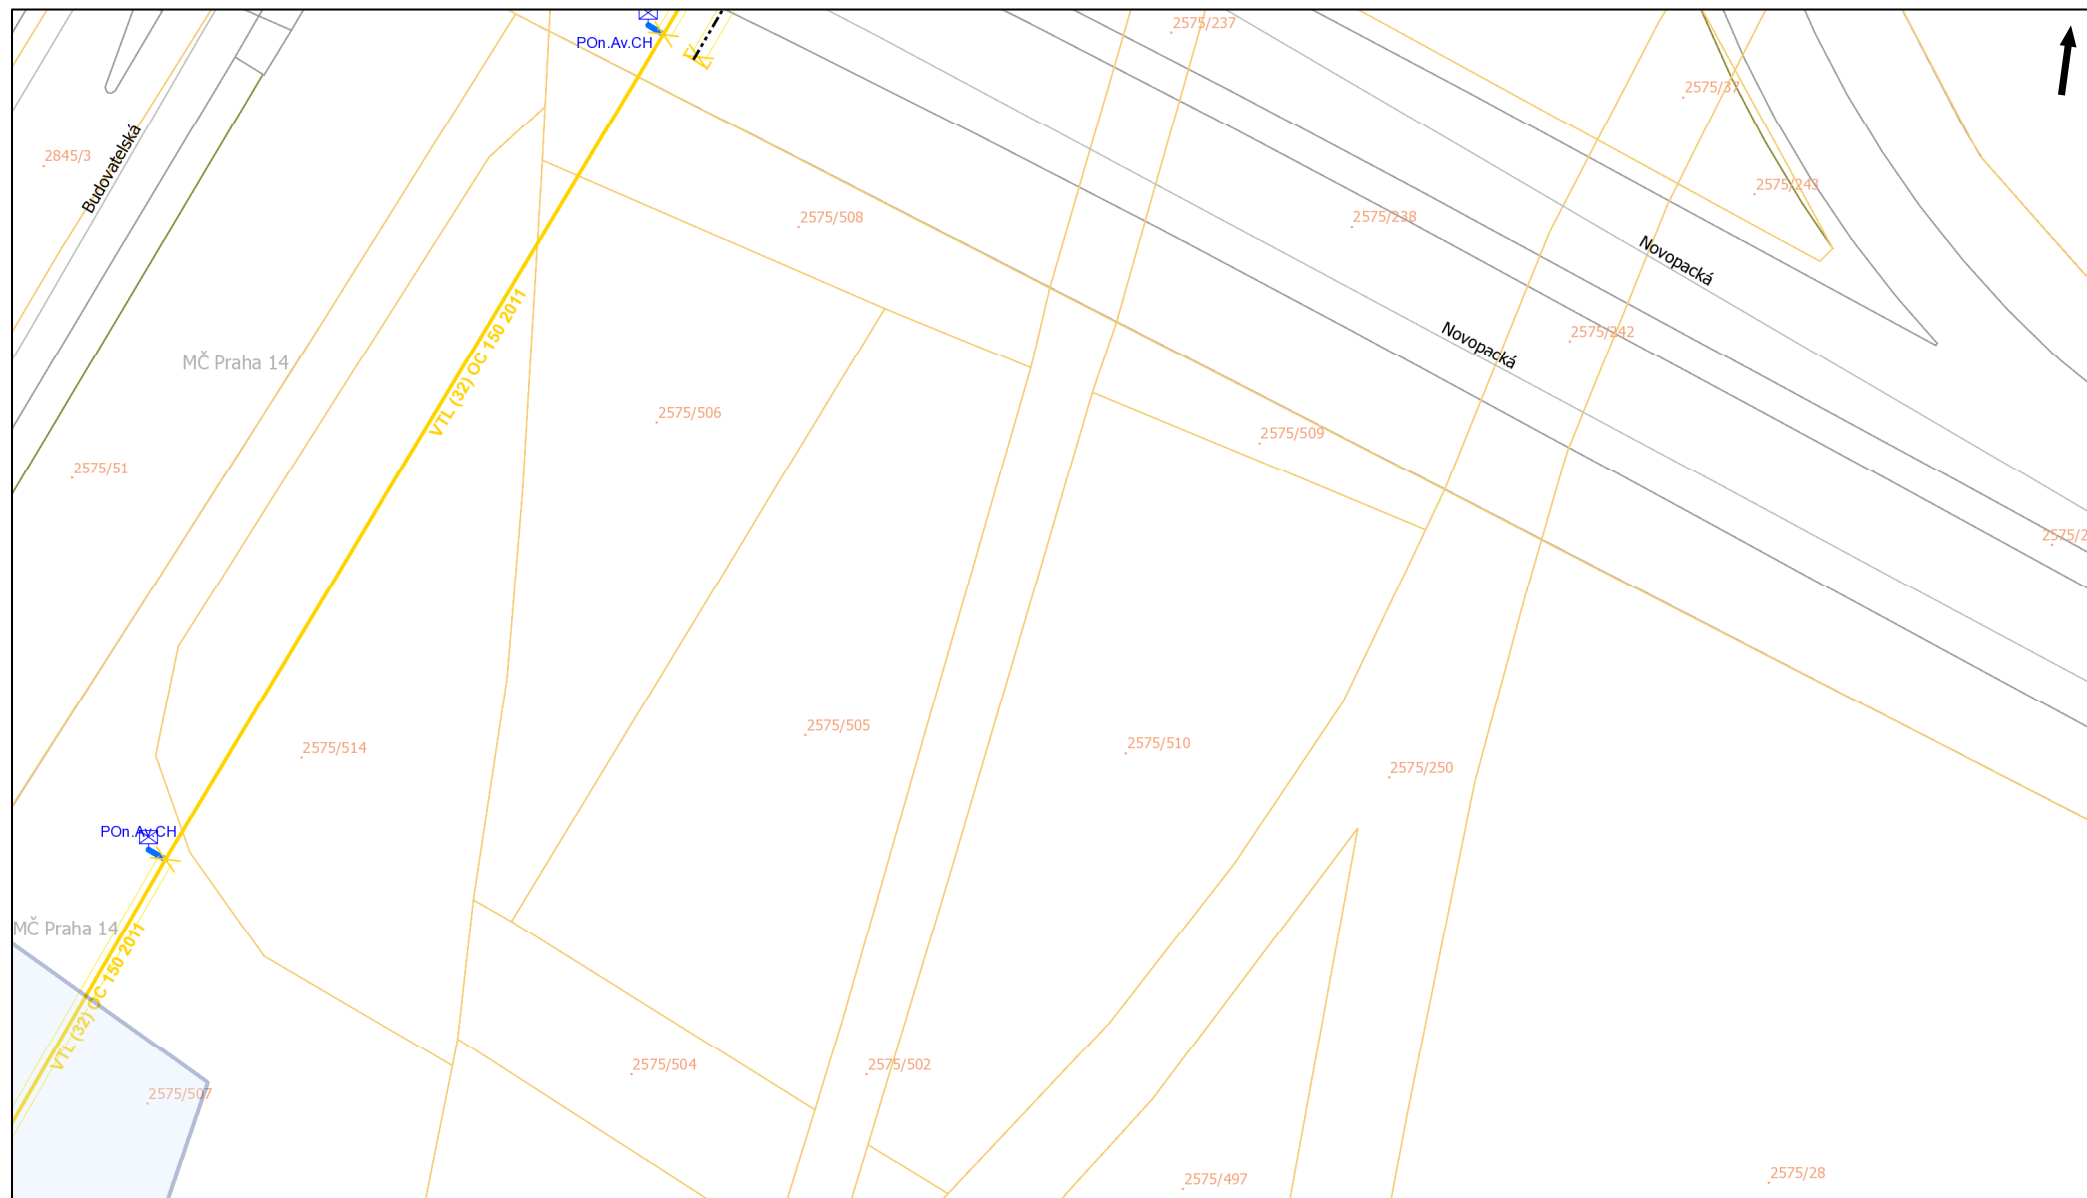


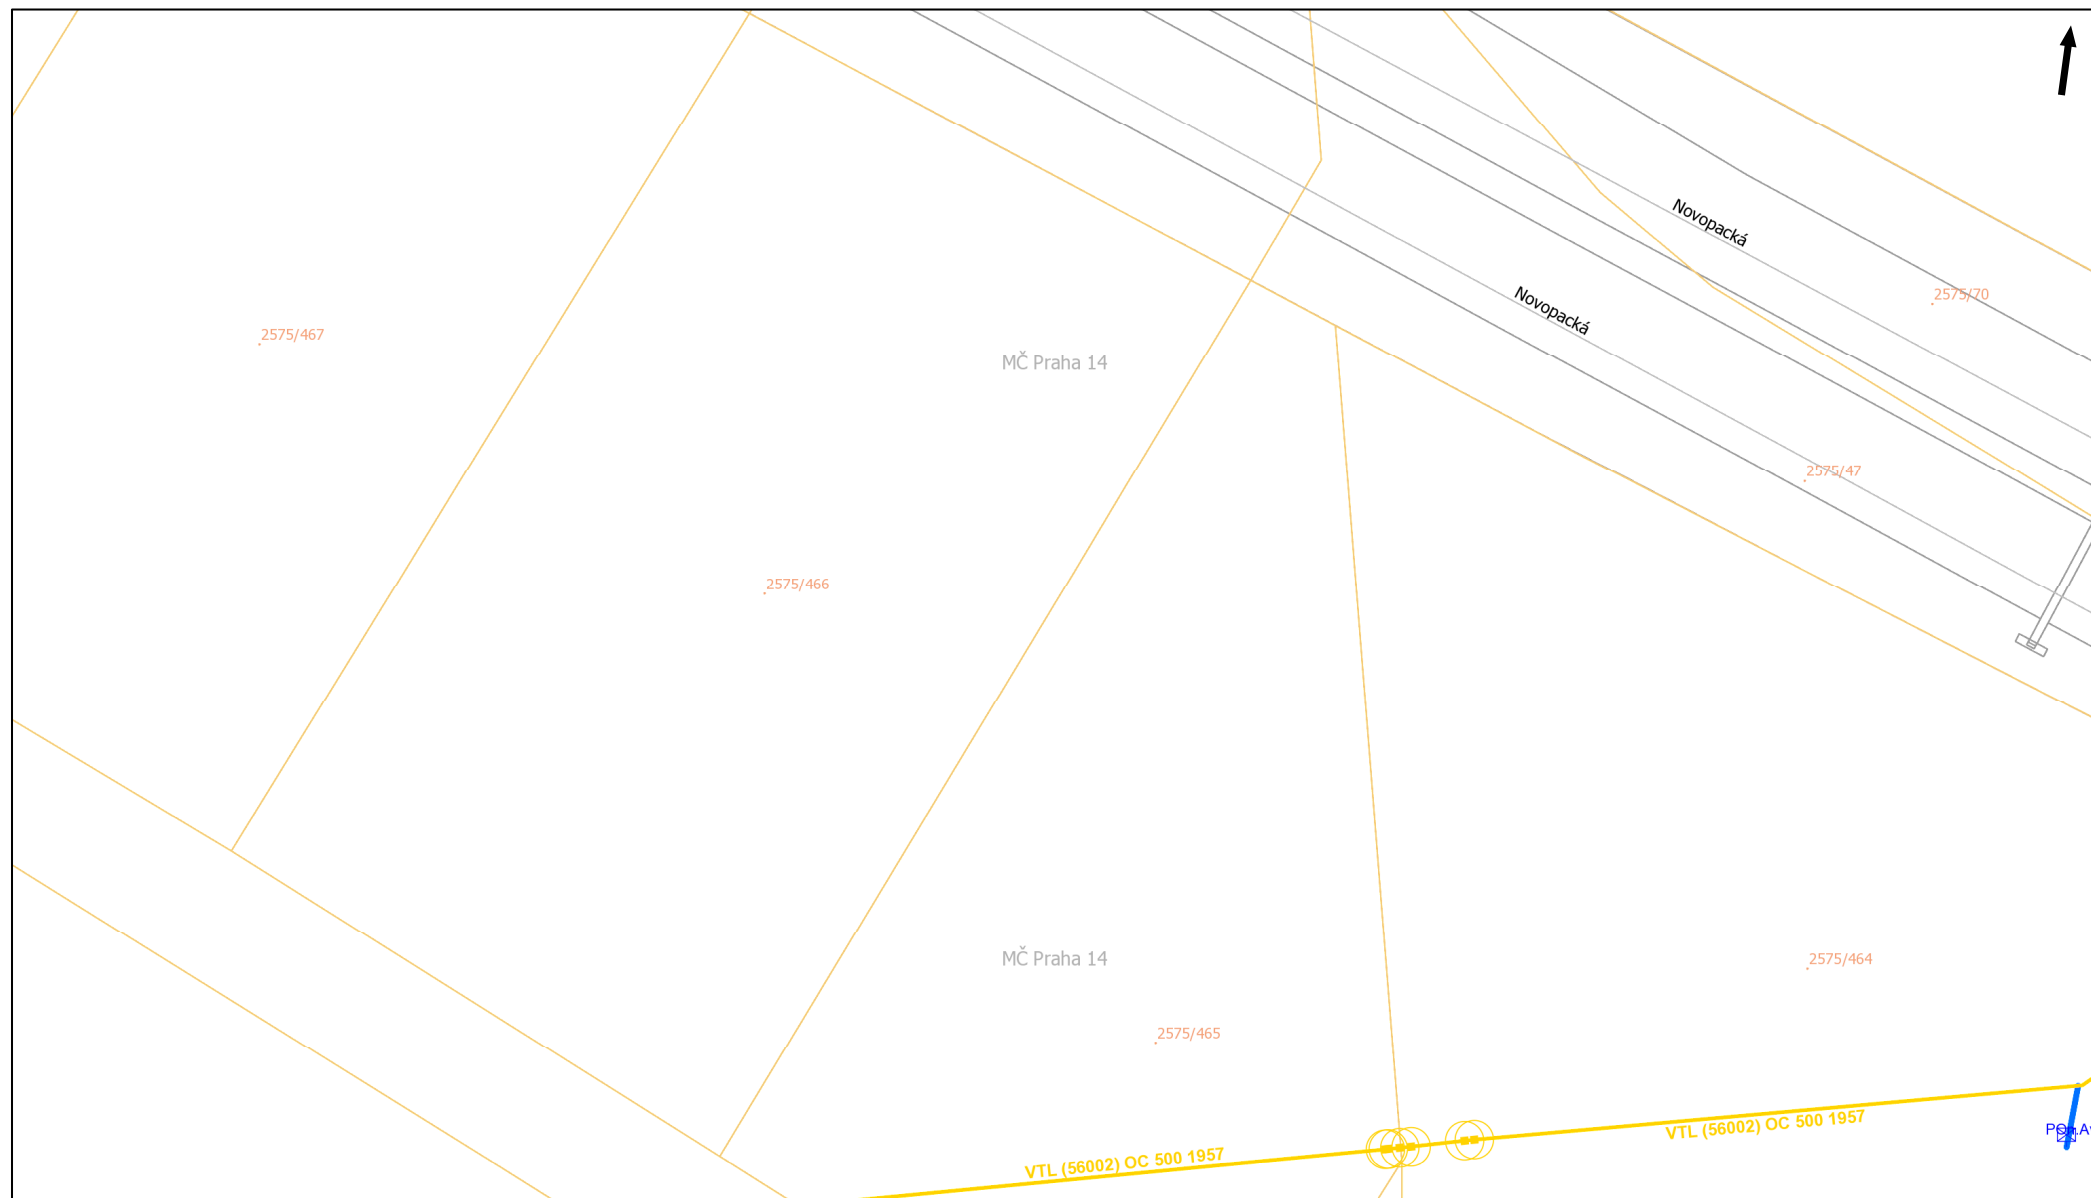


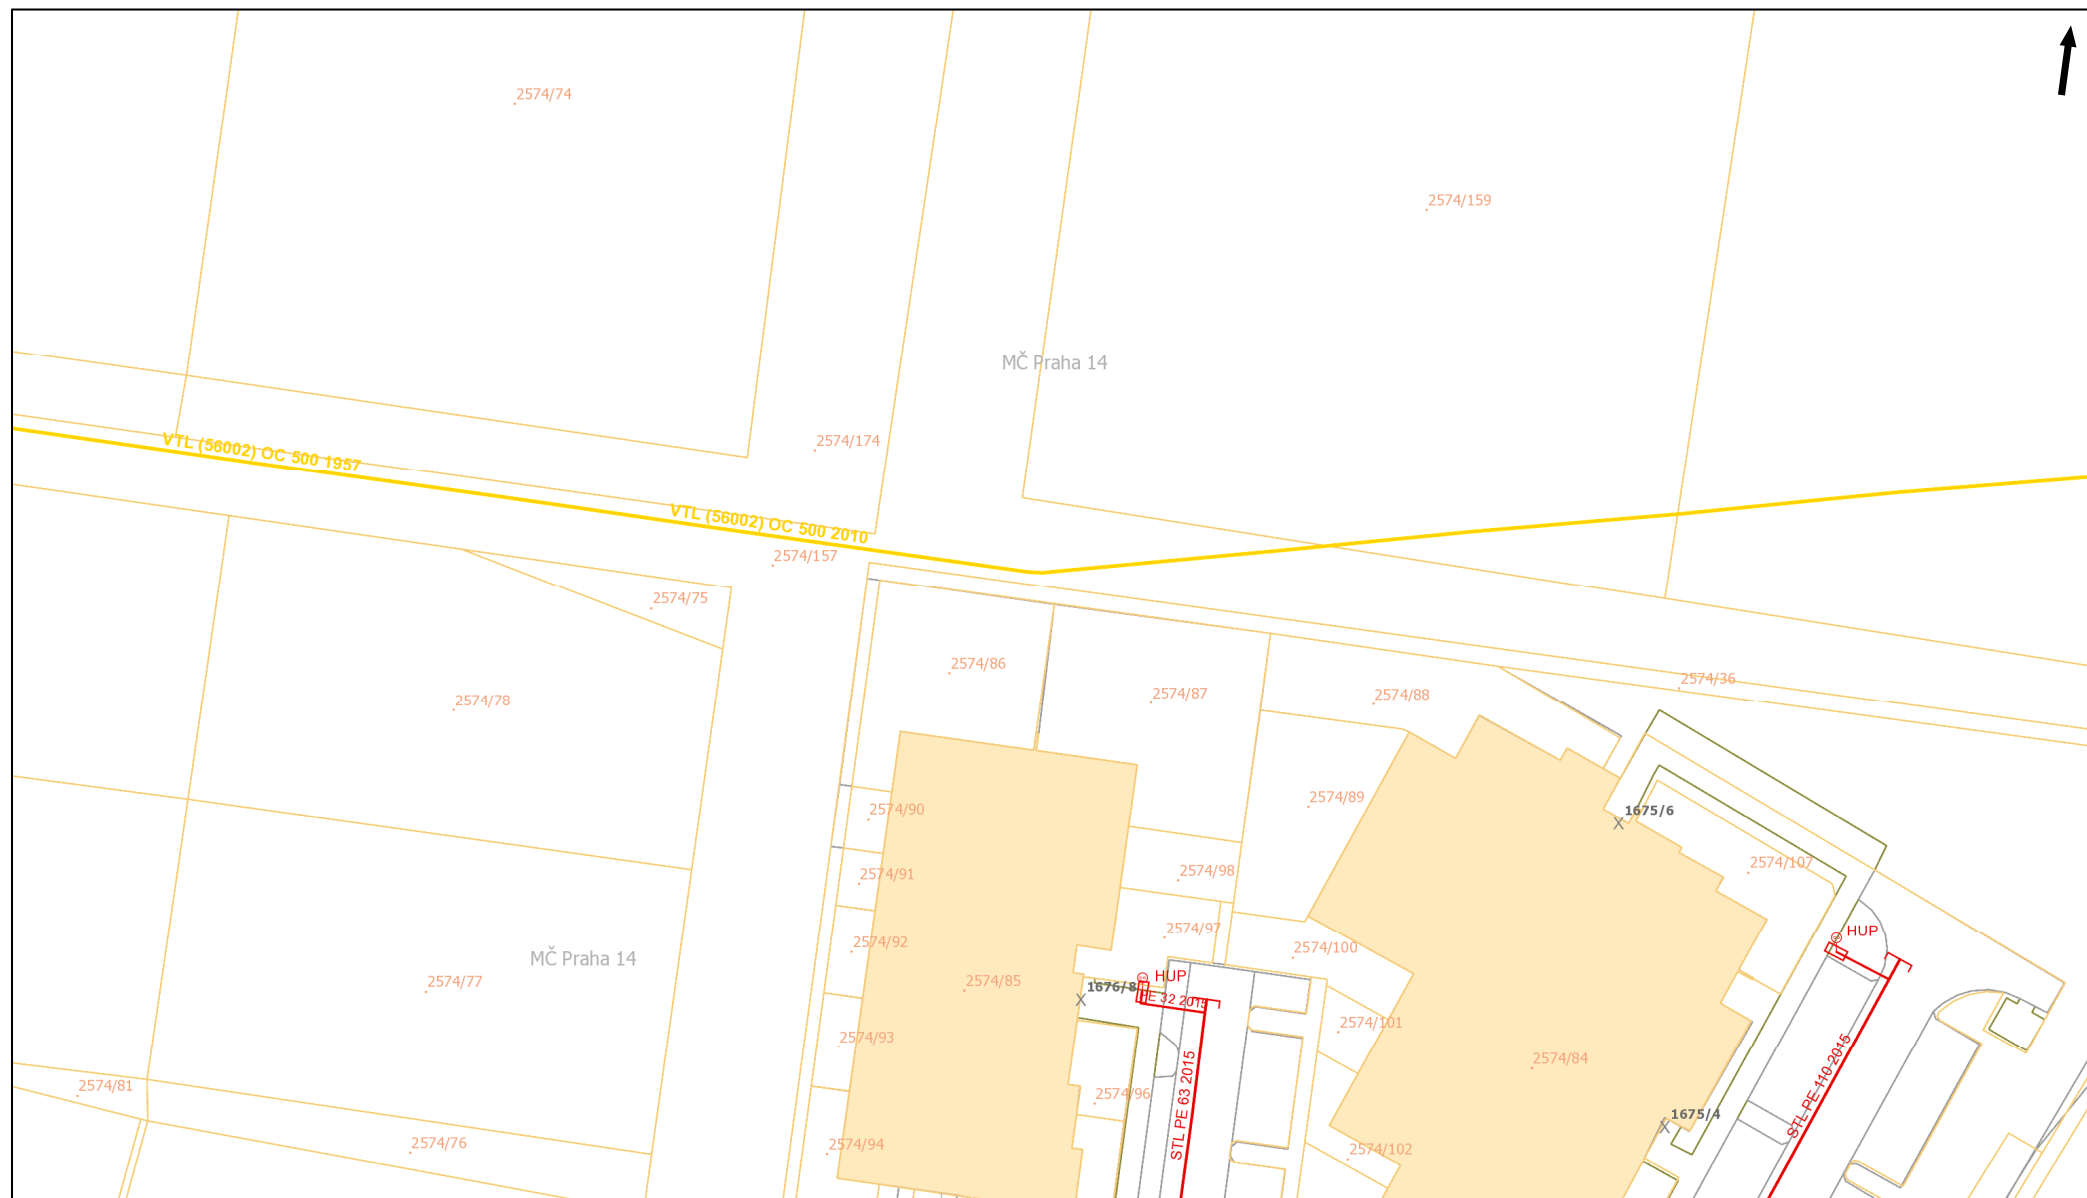


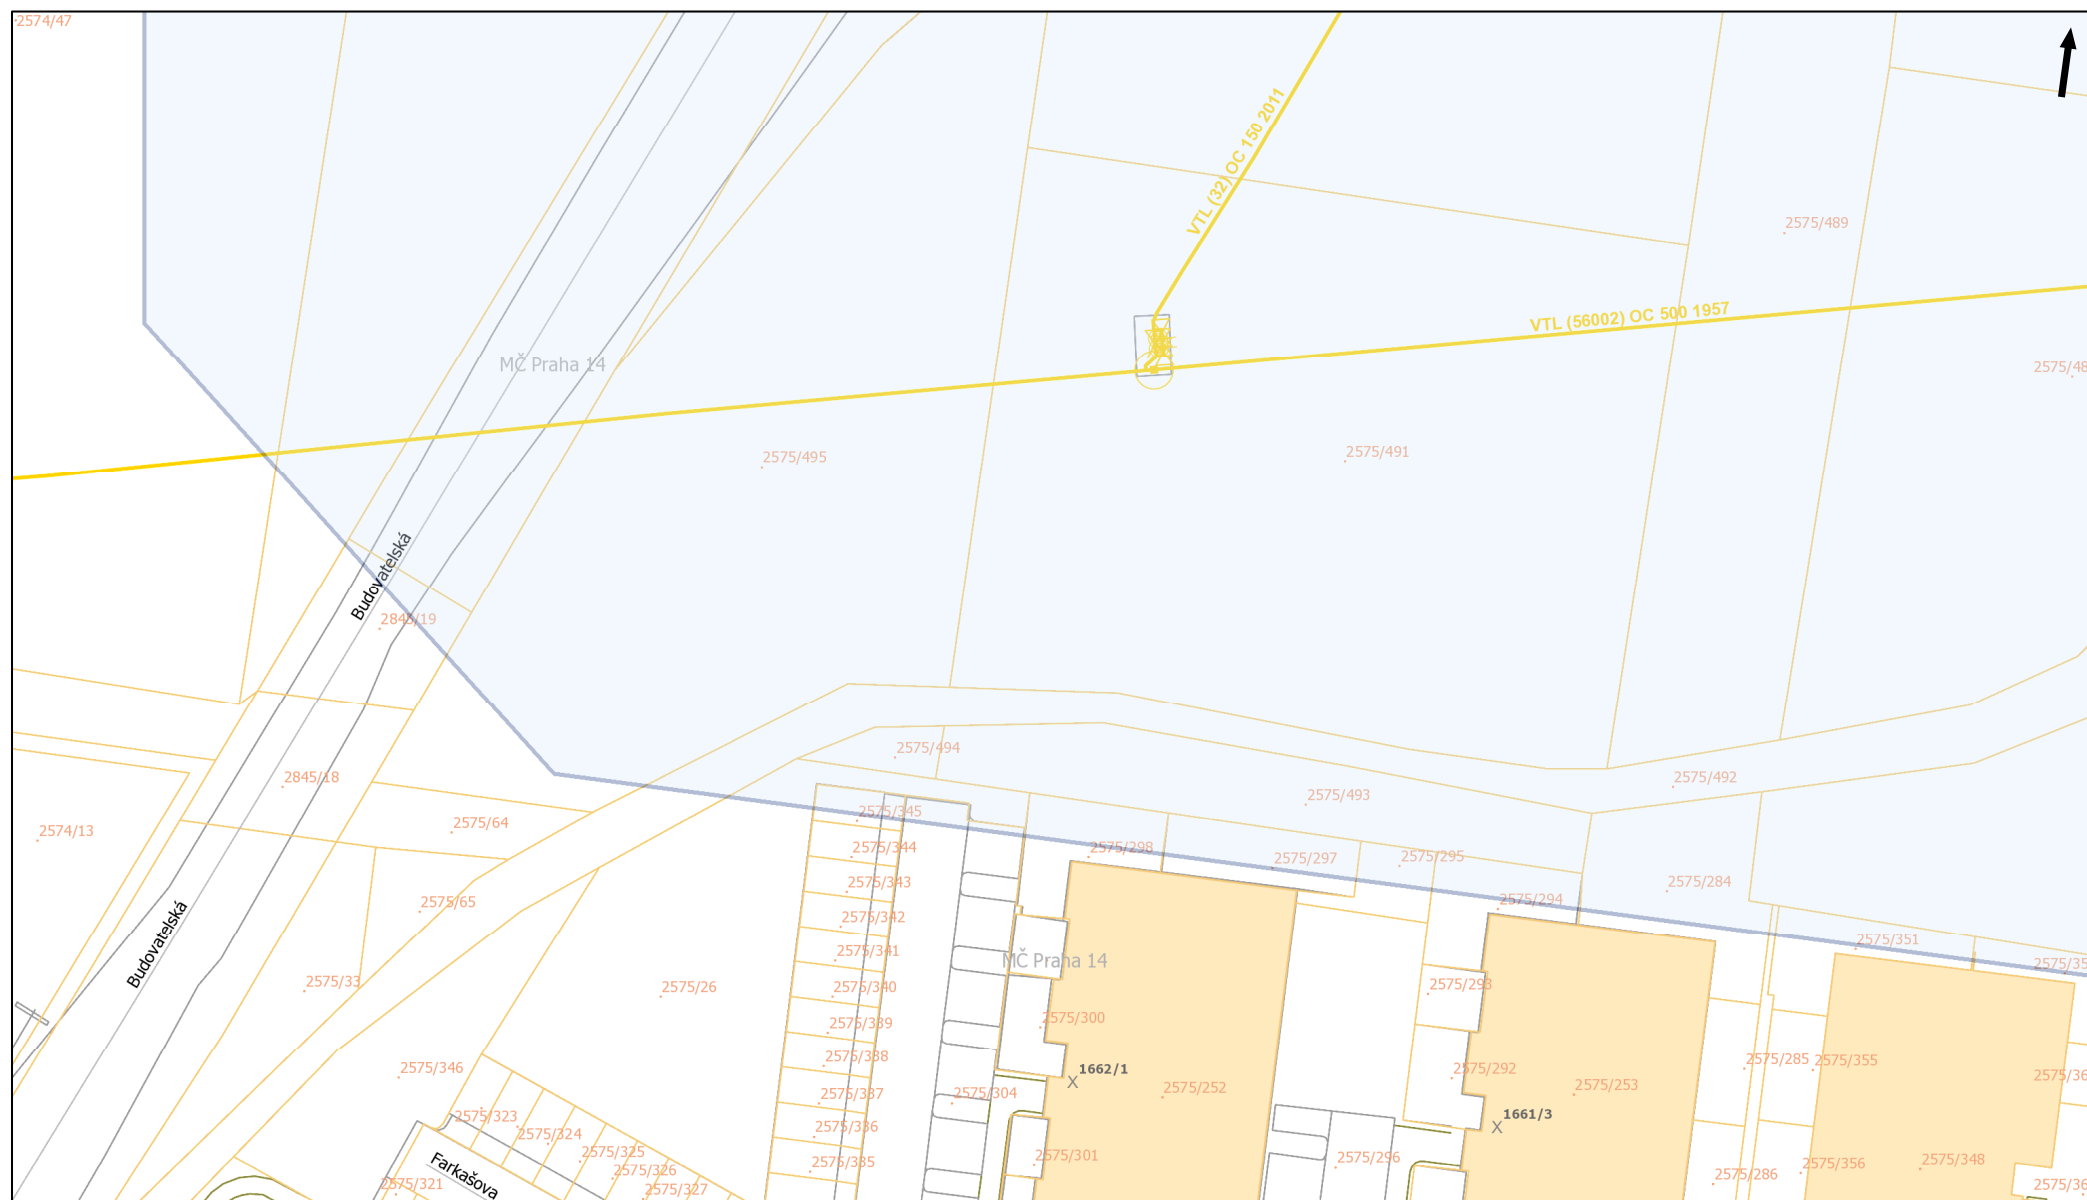

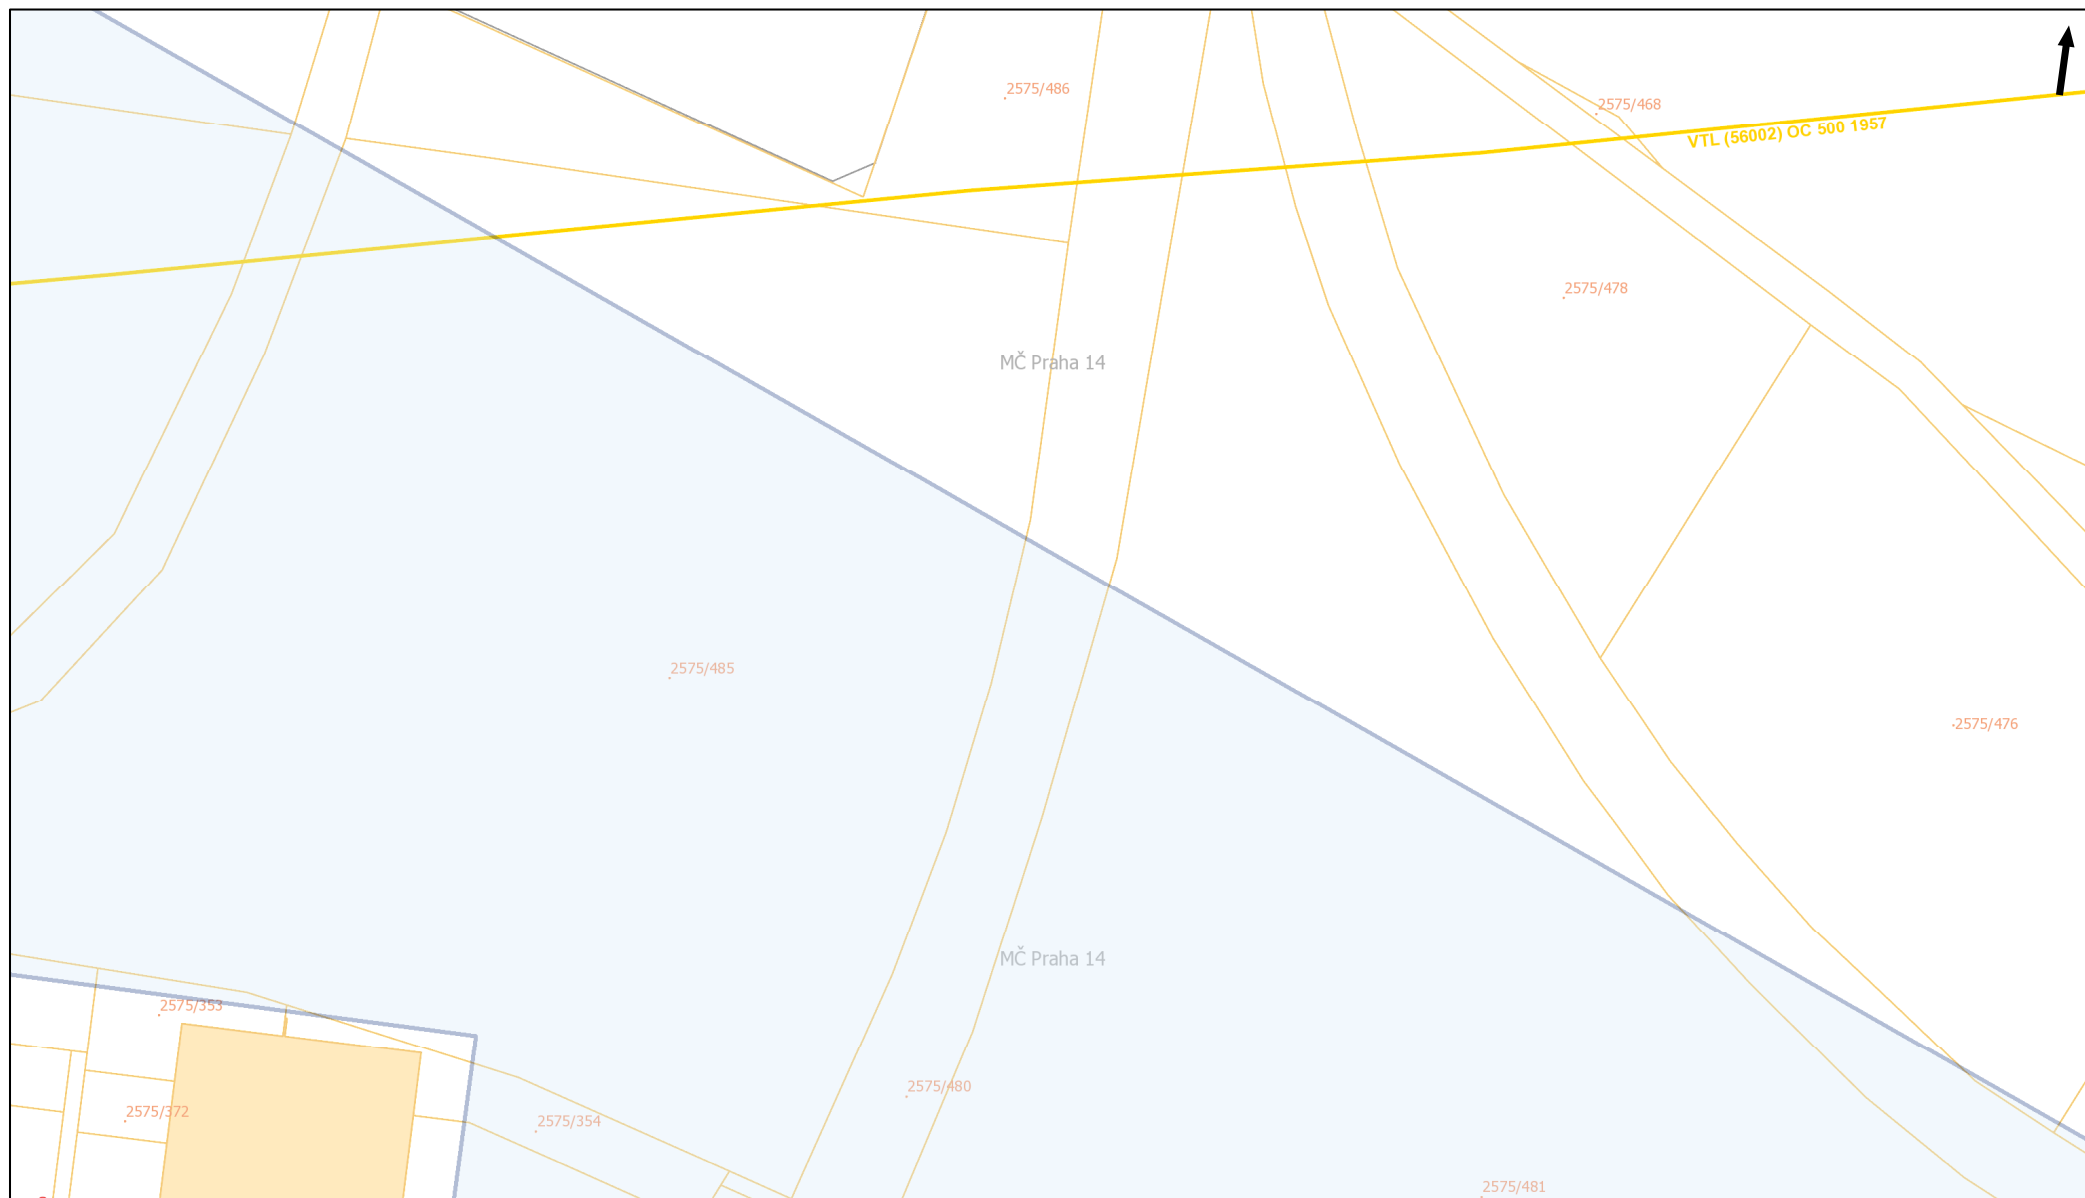


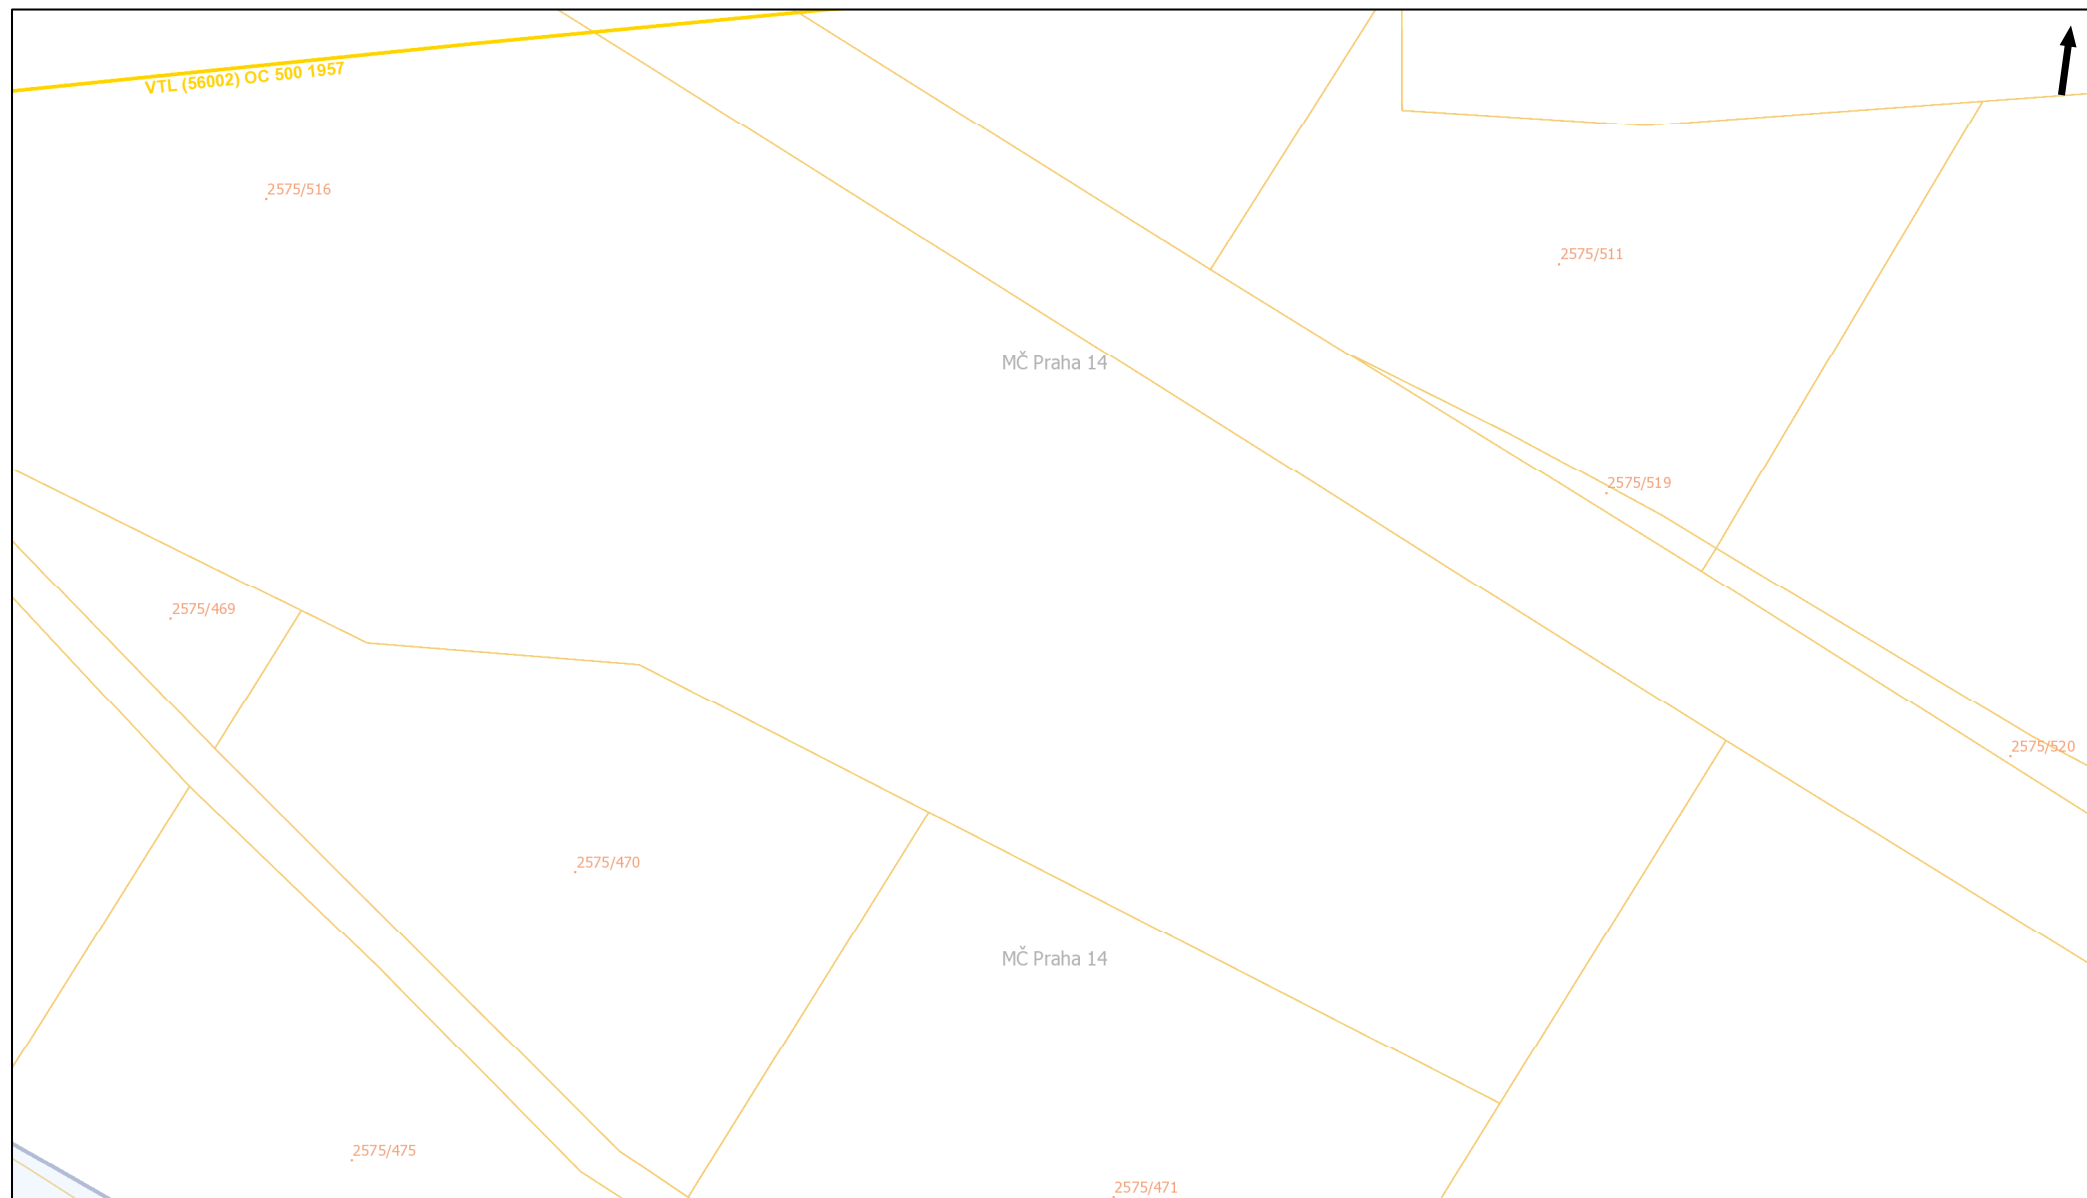


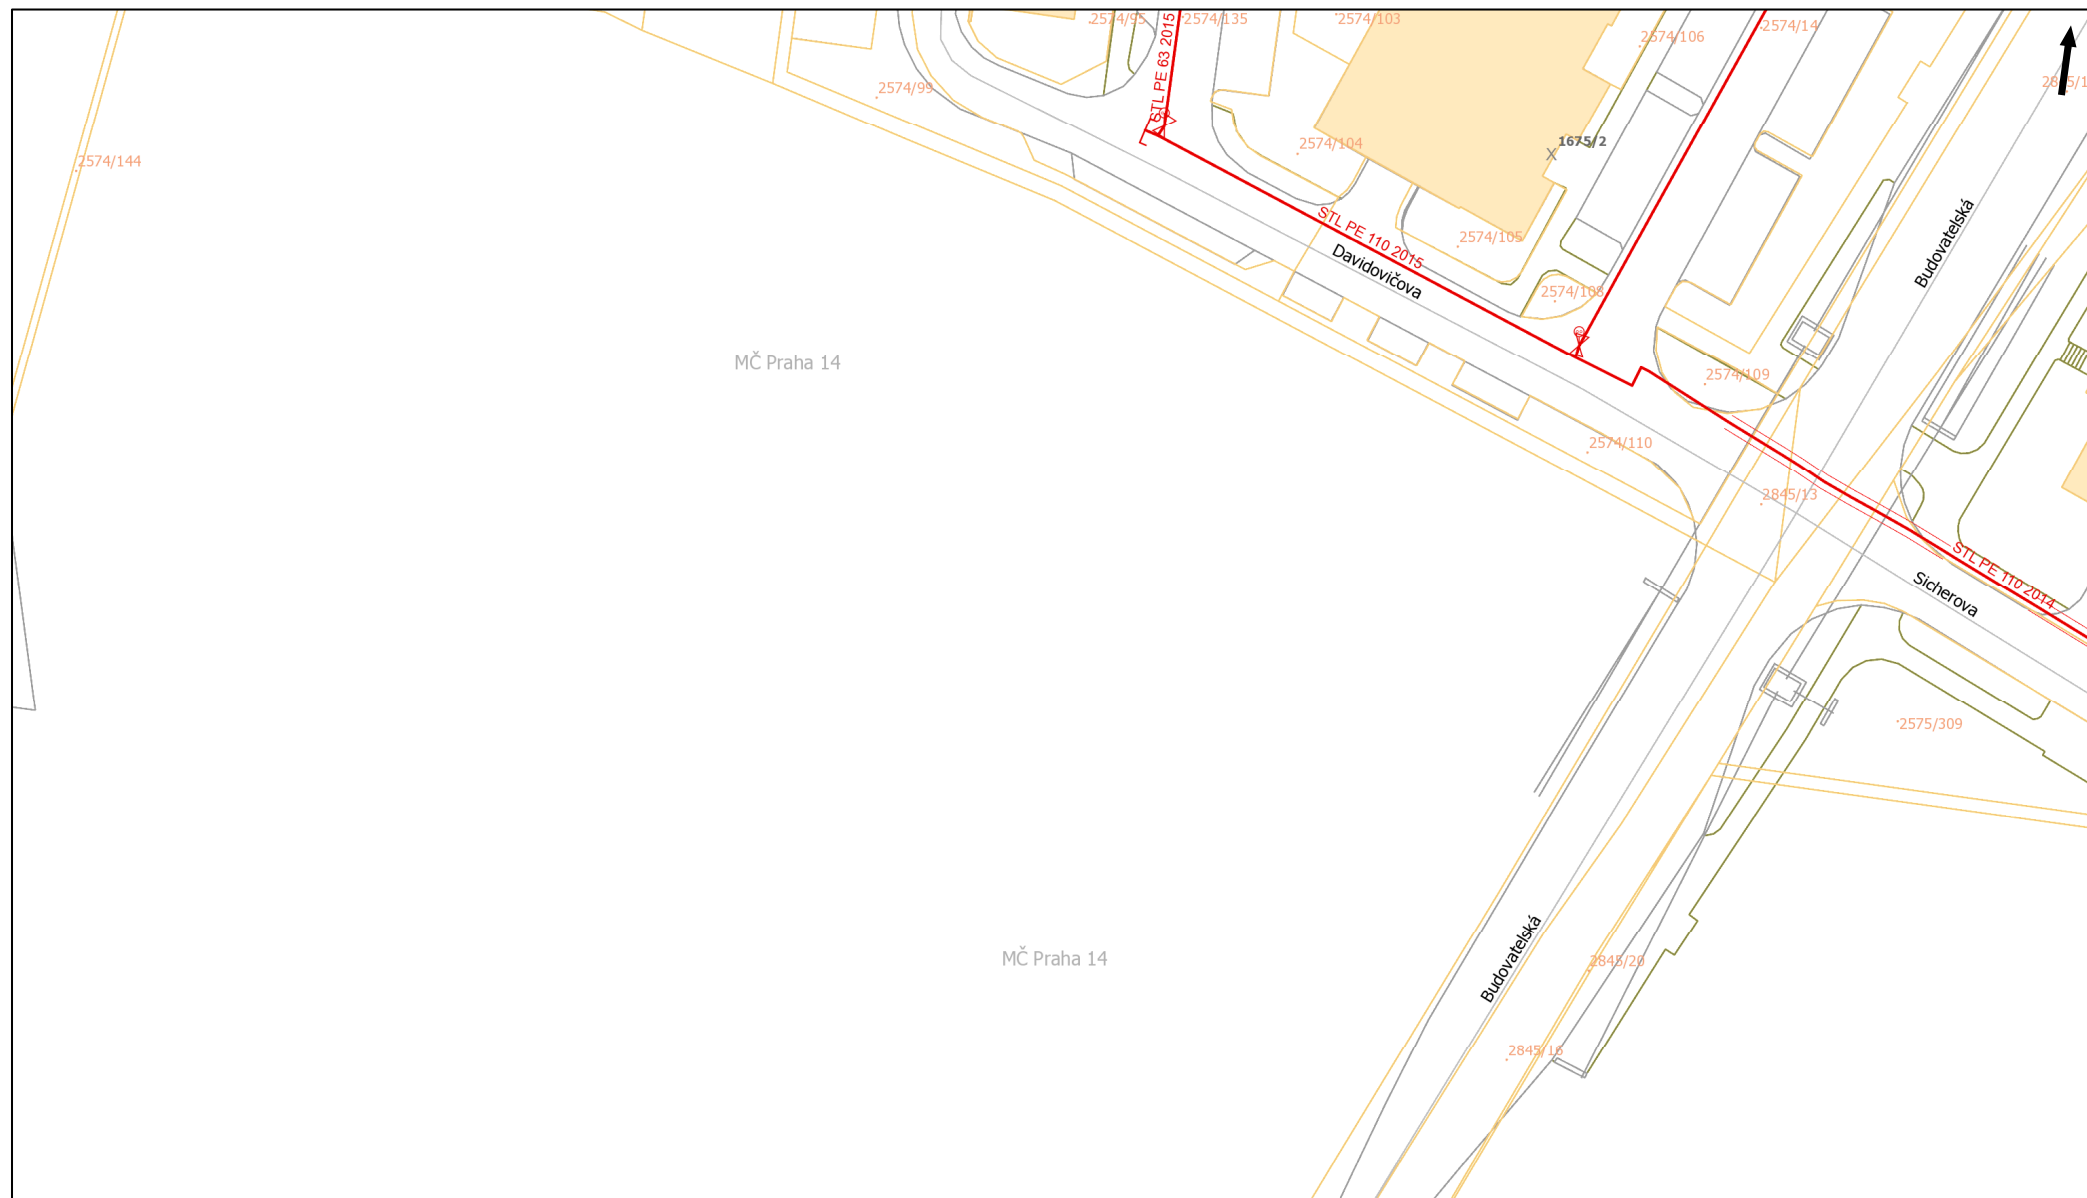

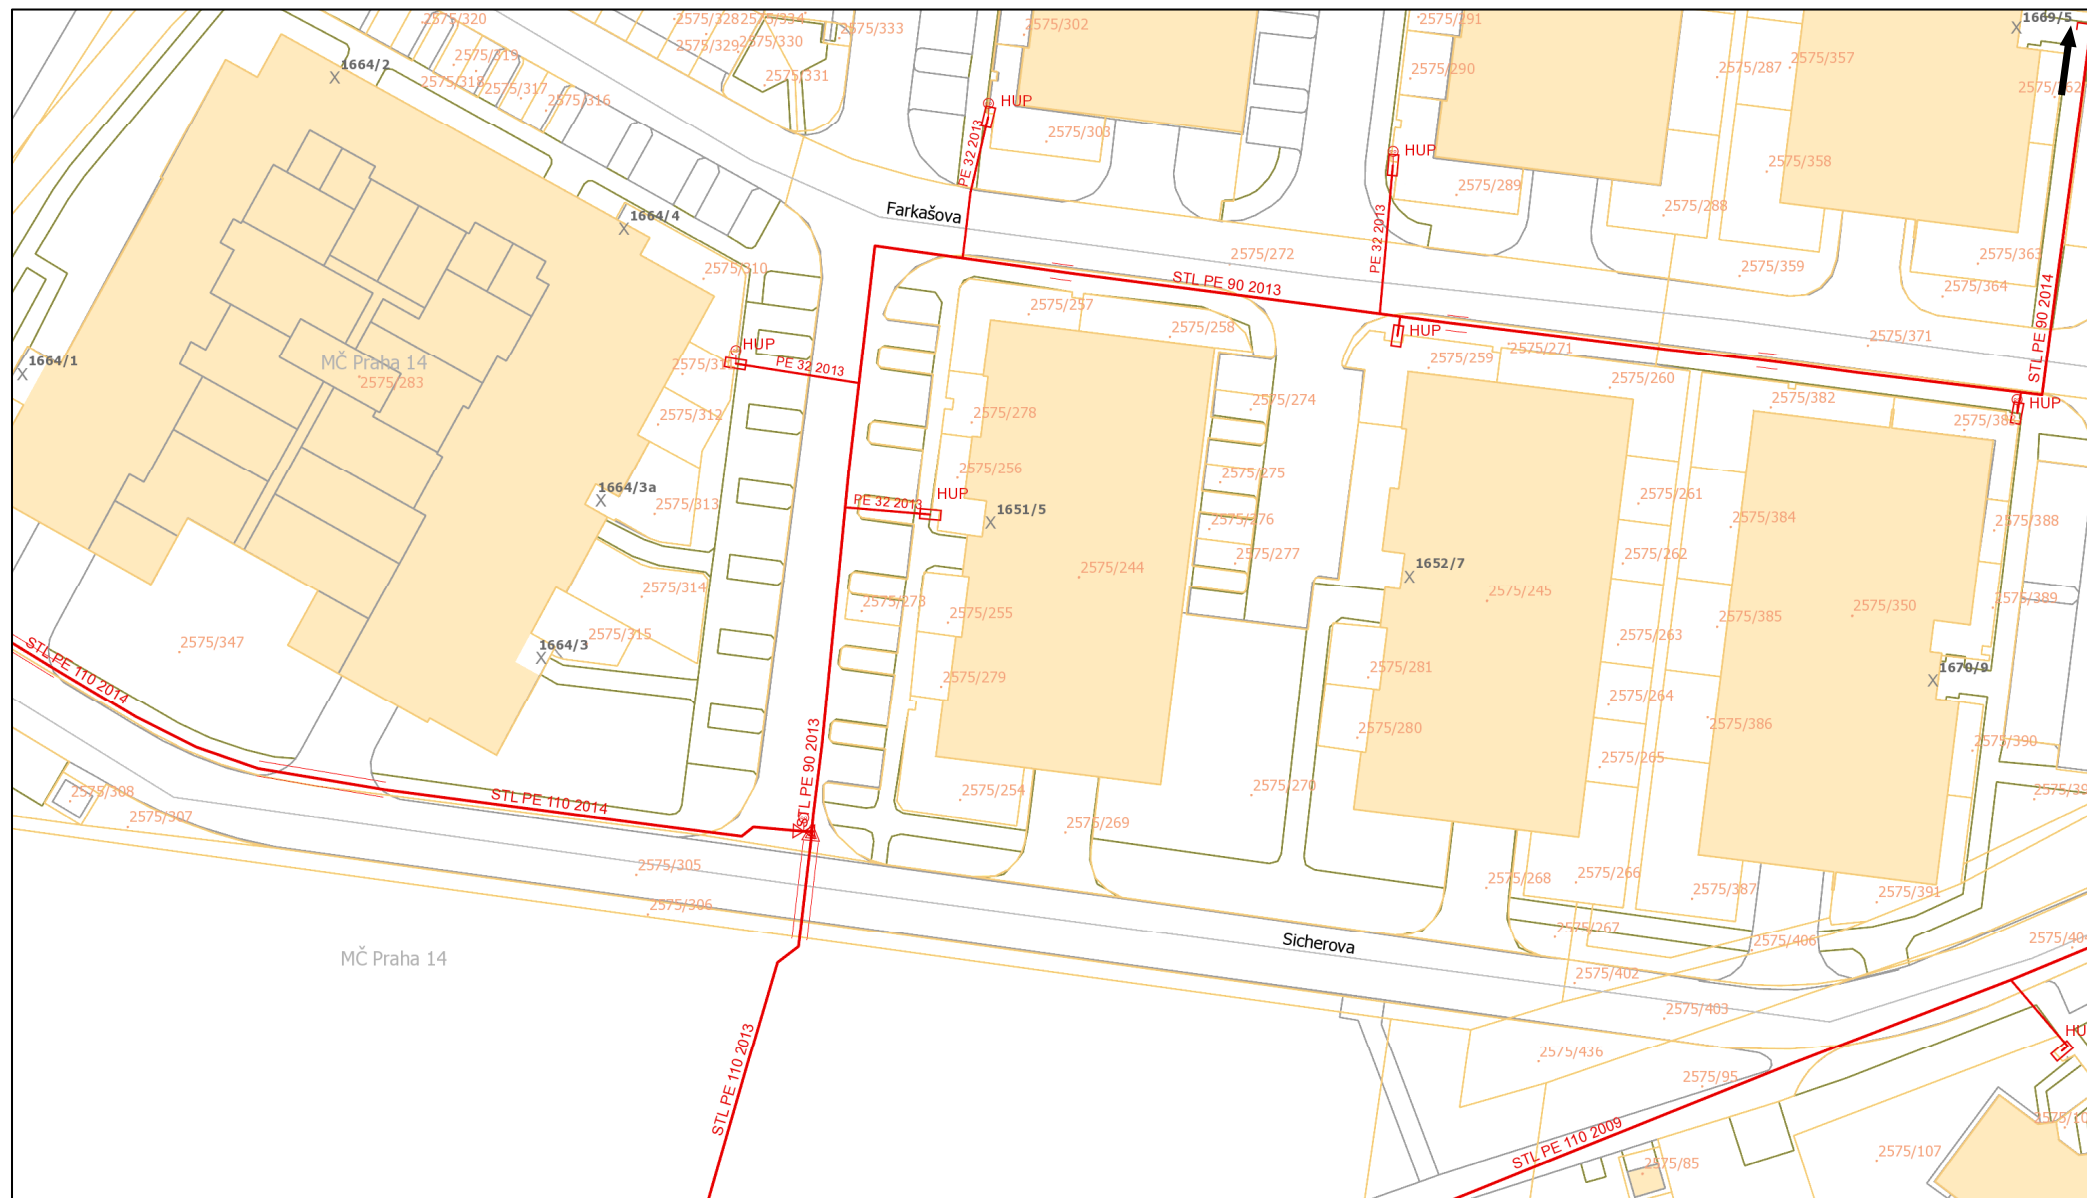

Tento situační výkres je nedílnou součástí stanoviska číslo ES_2018_08411
 Poloha zobrazených plynárenských zařízení je pouze schematická, pro přesnou lokalizaci je nutno provést vytyčení v terénu.


Datum vydání:
18. 4. 2018 15:44:48

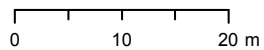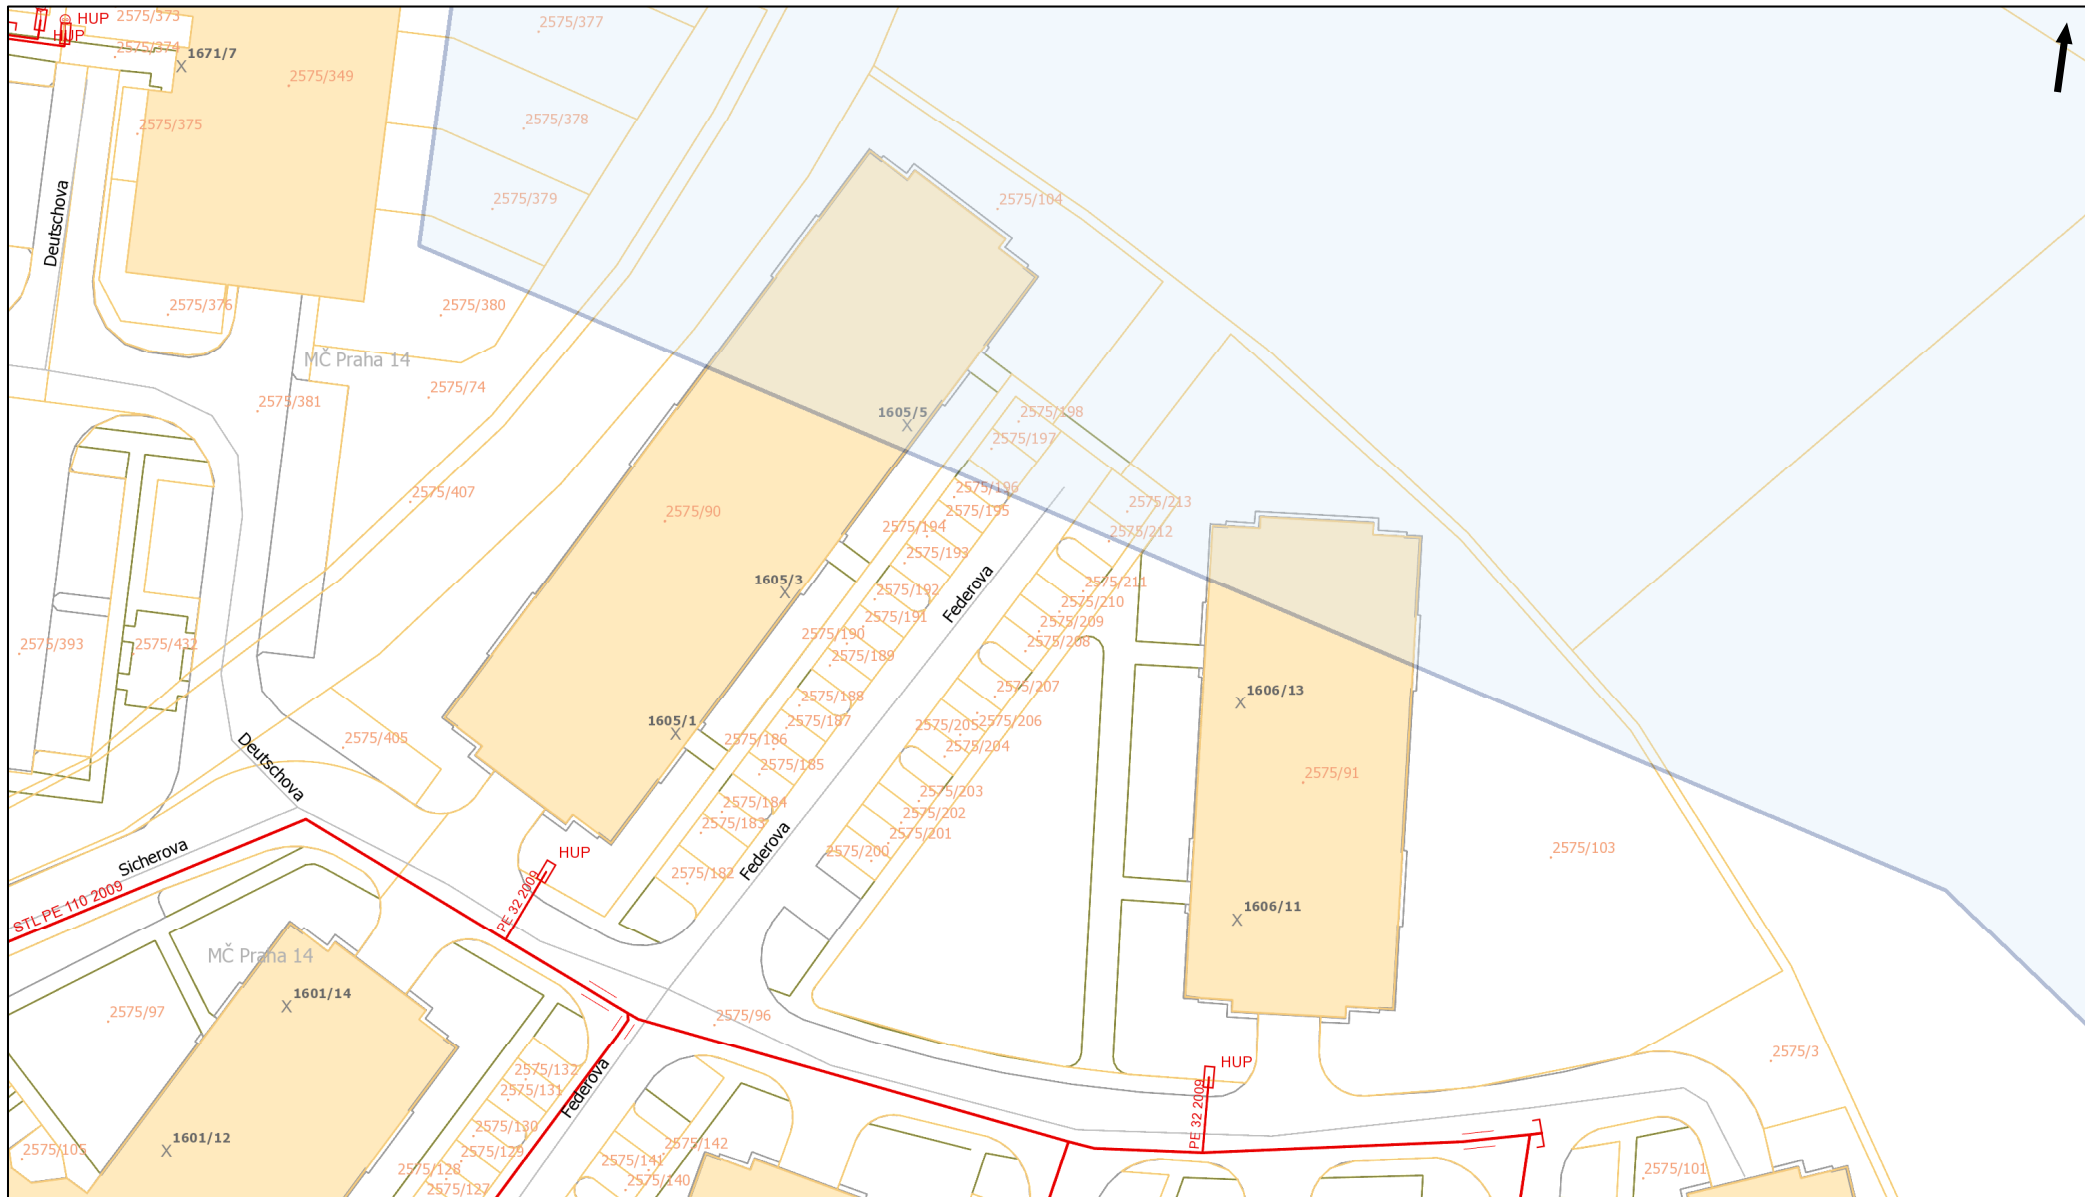



— NTL
— VTL


— STL 1 bar
— STL 3 bar


----- odstavené
----- přibližný pr.

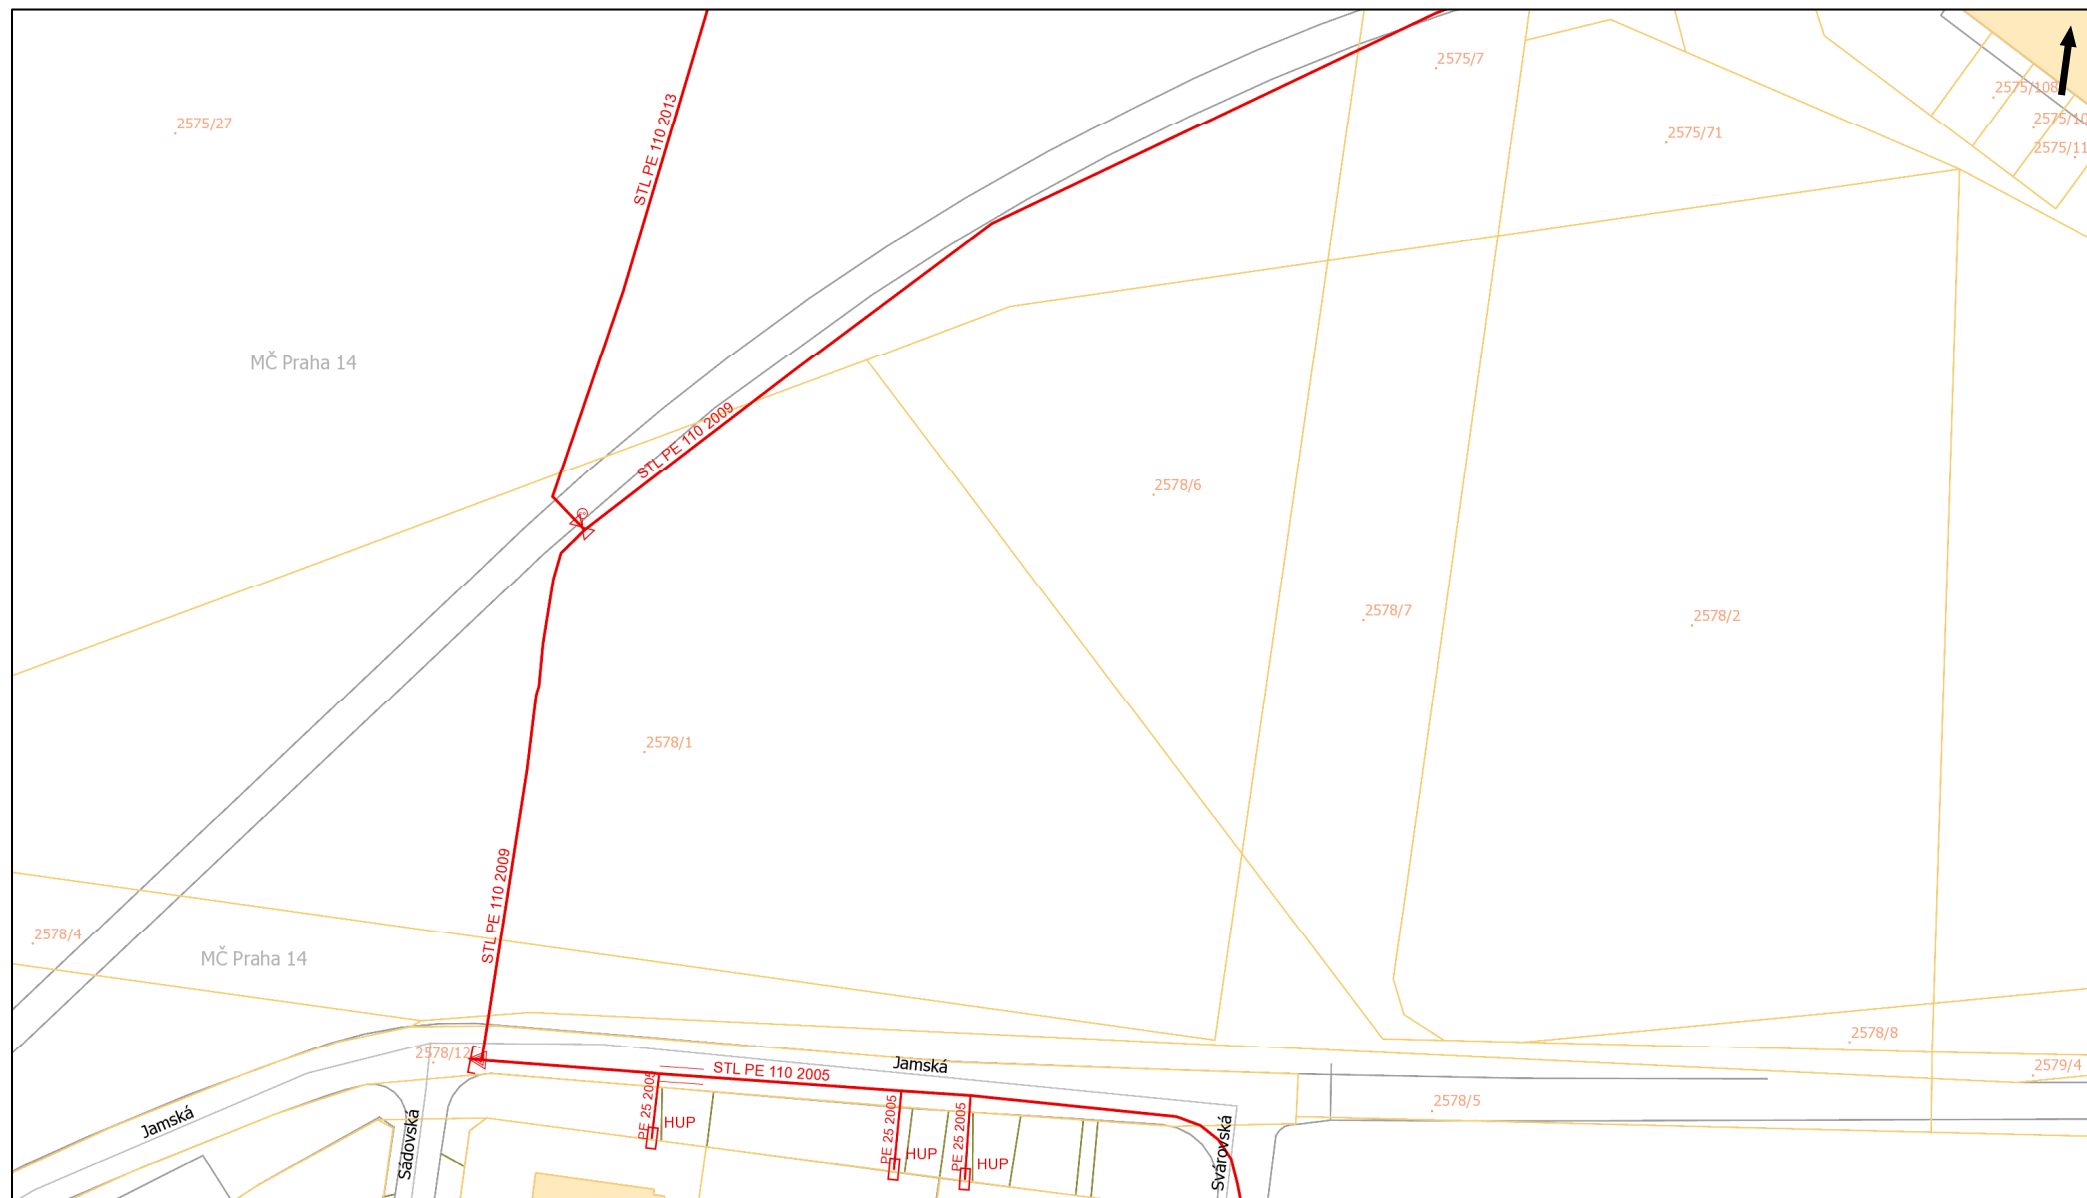


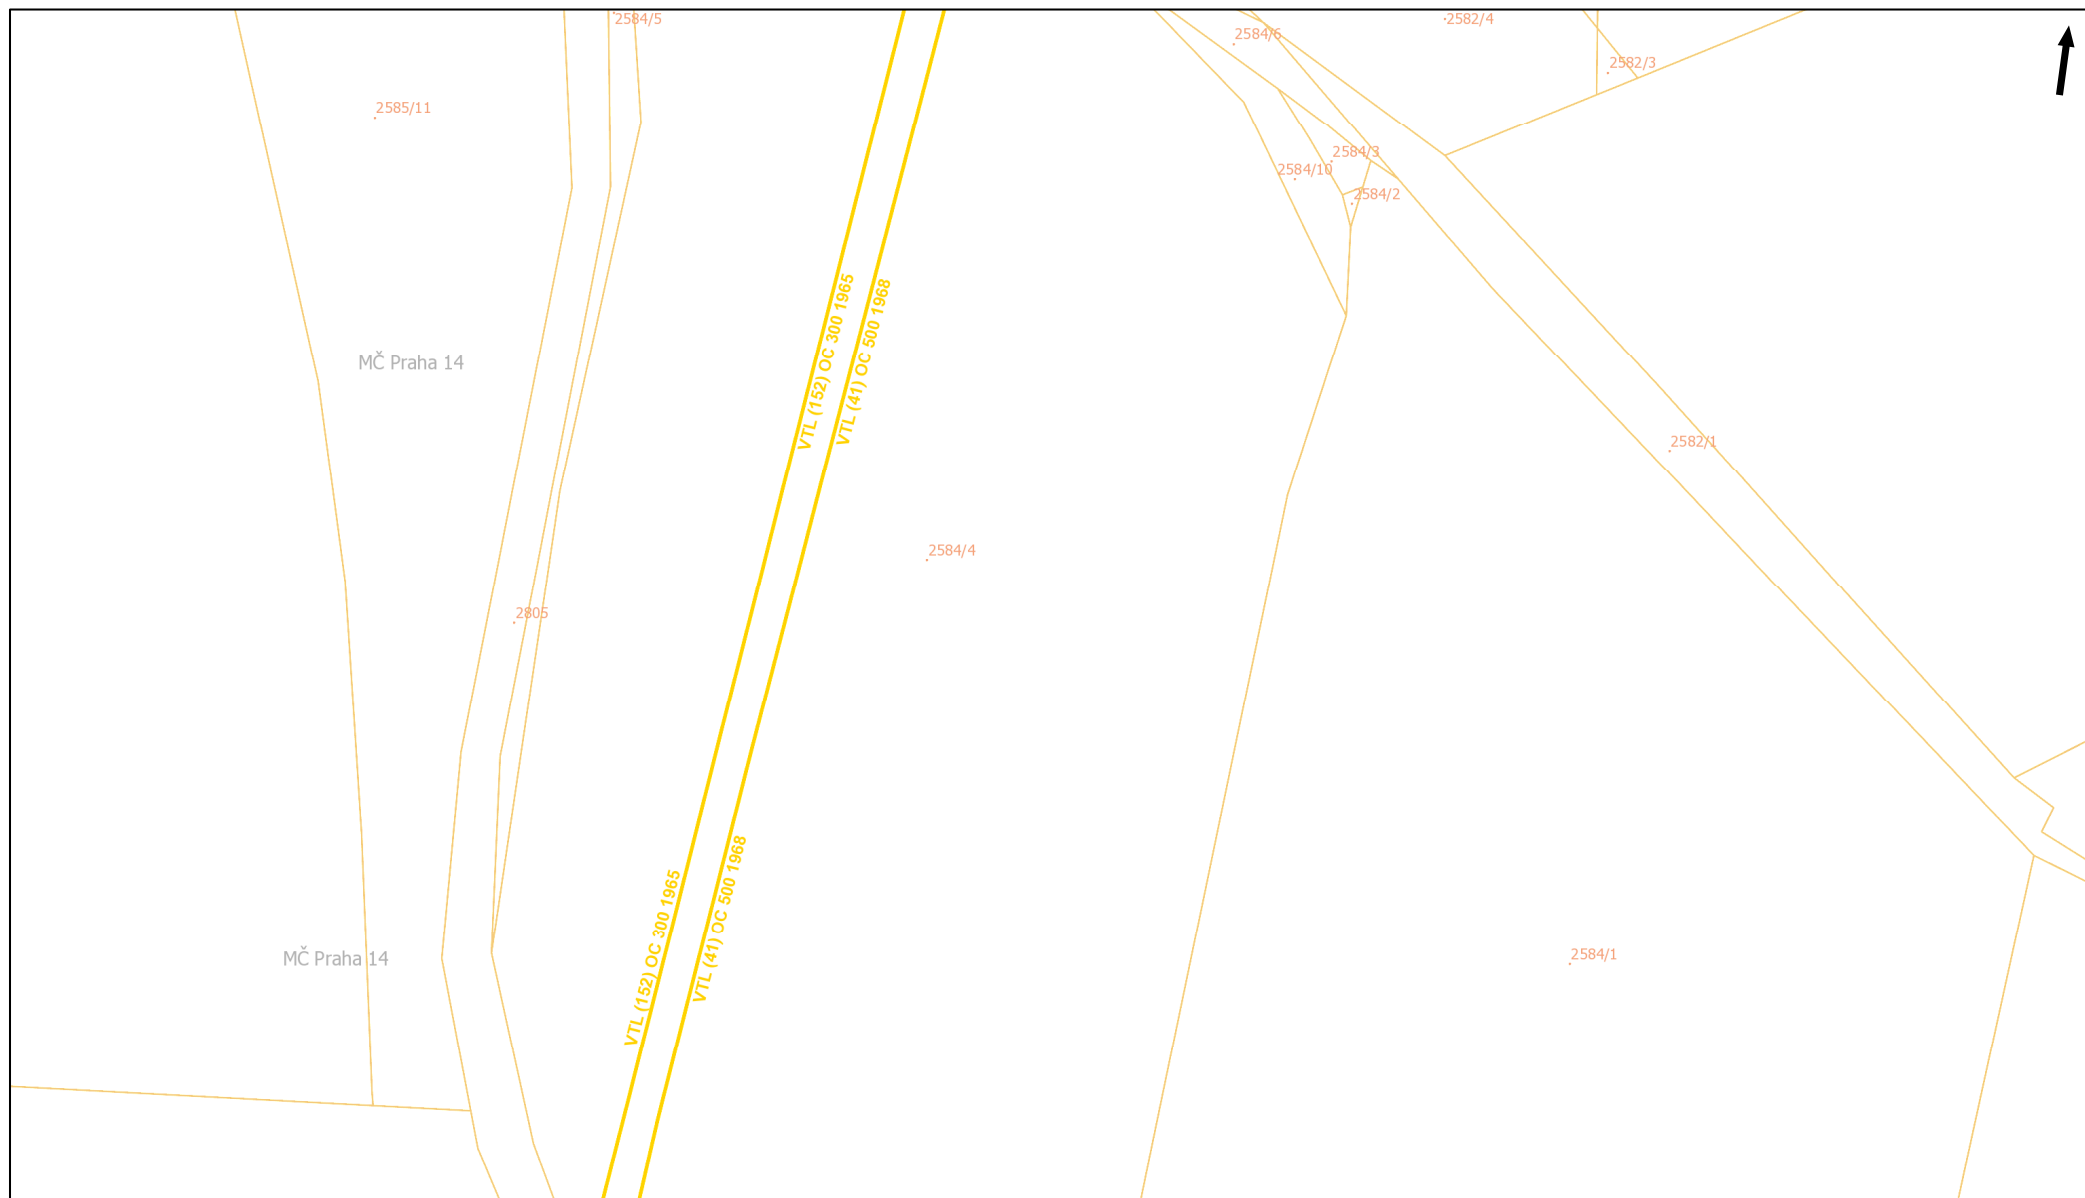


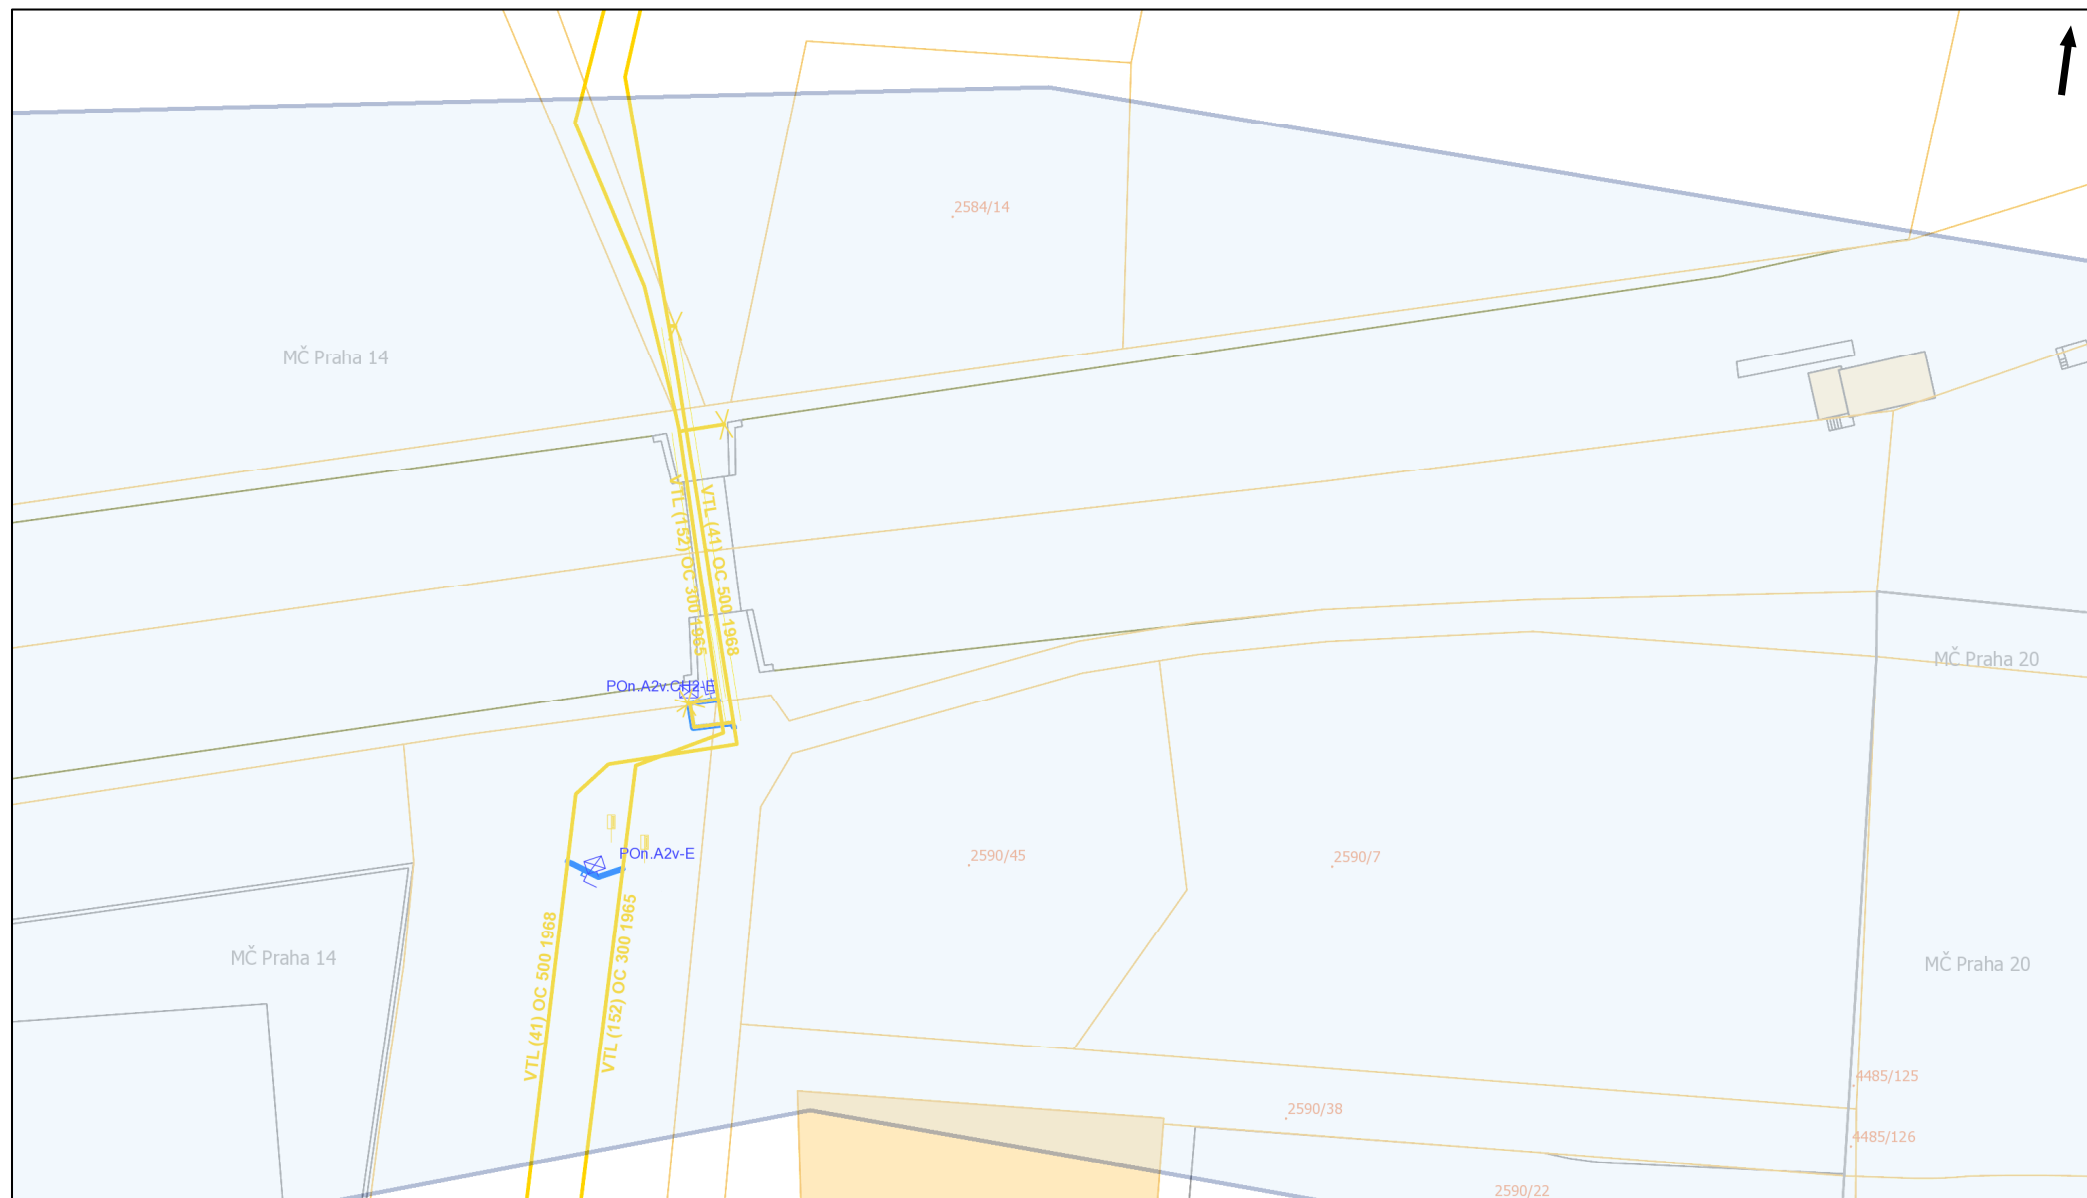


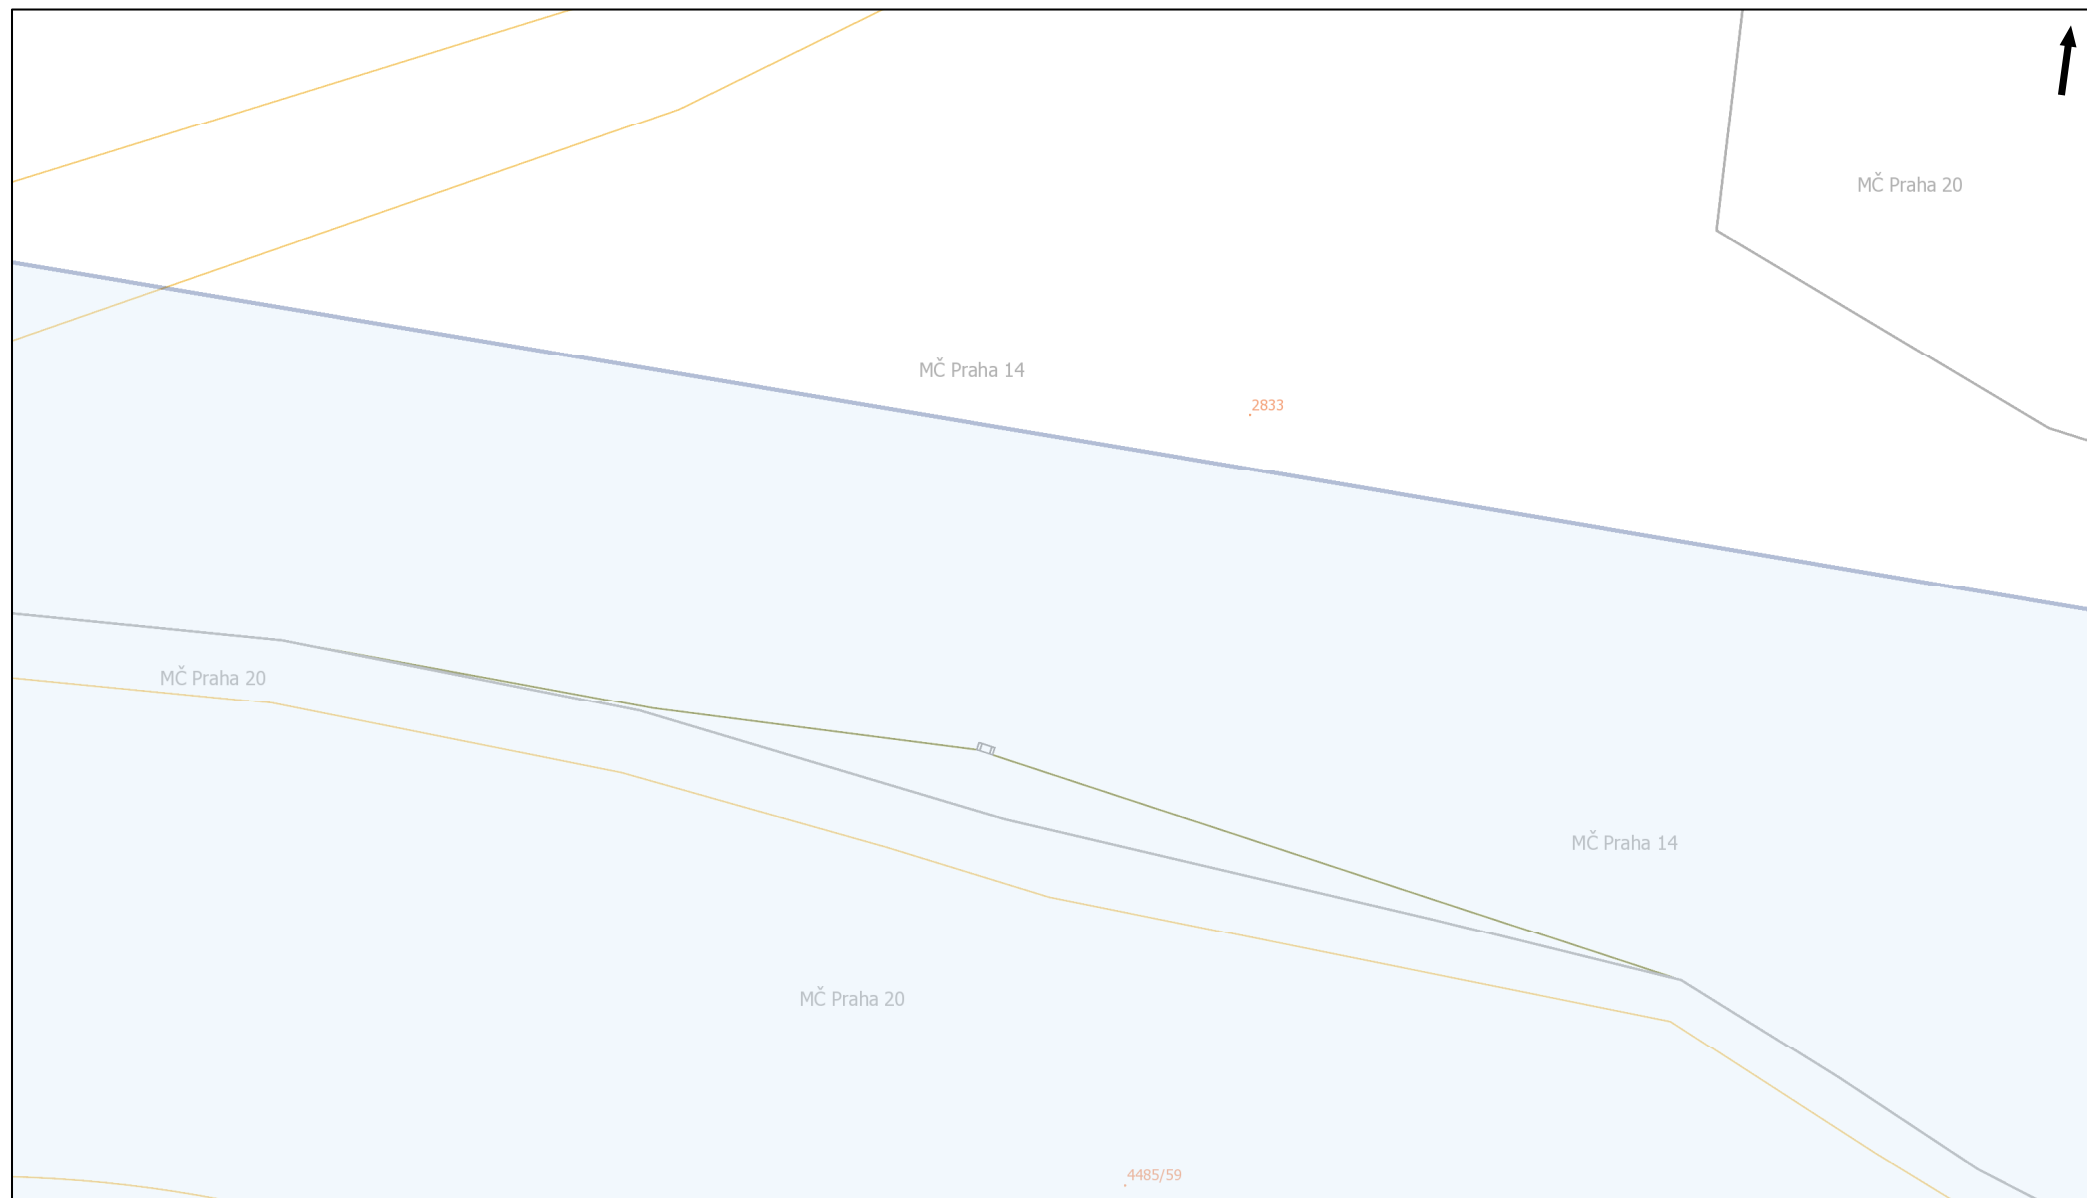

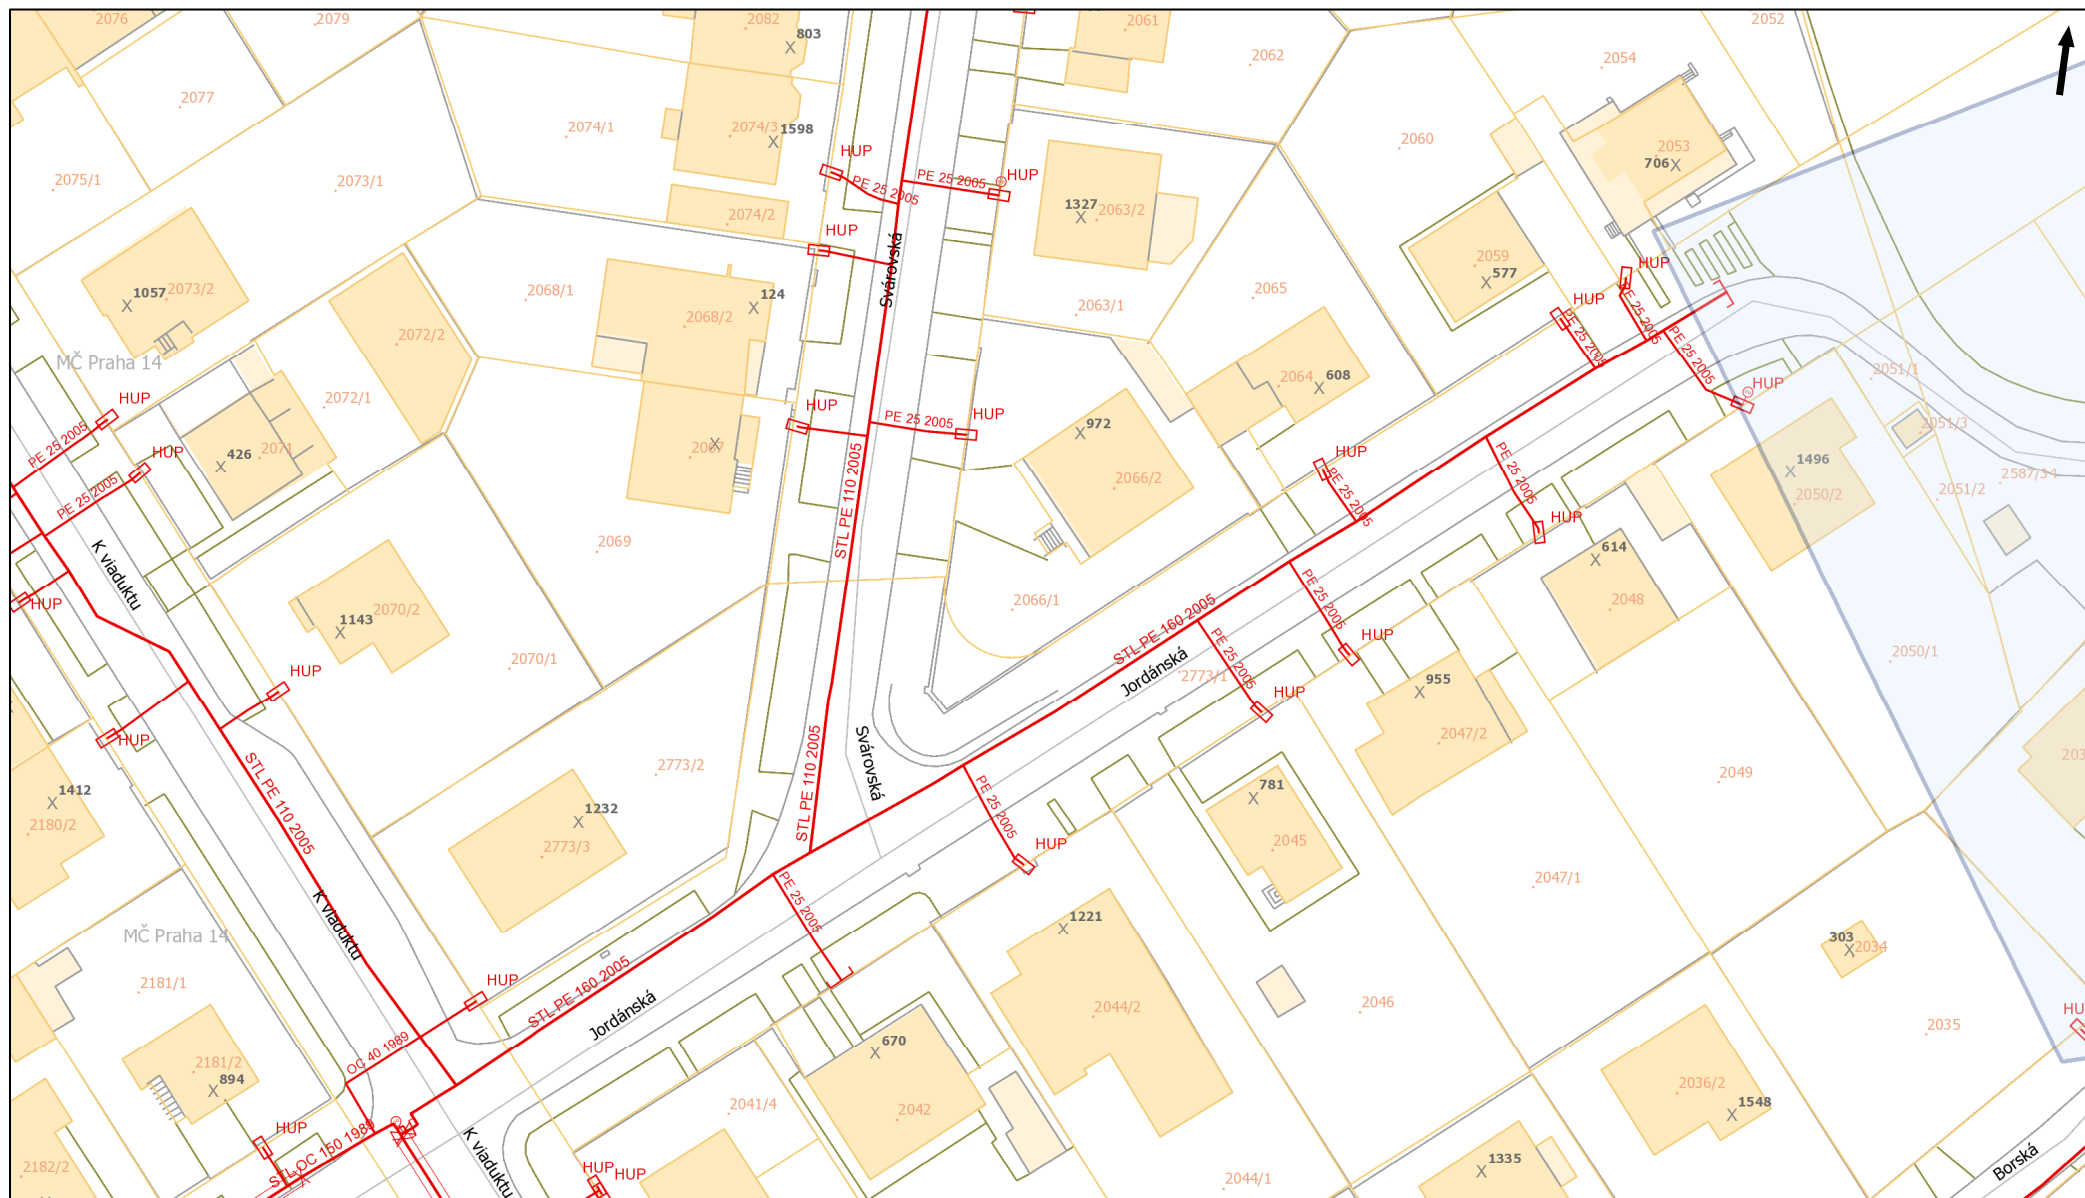

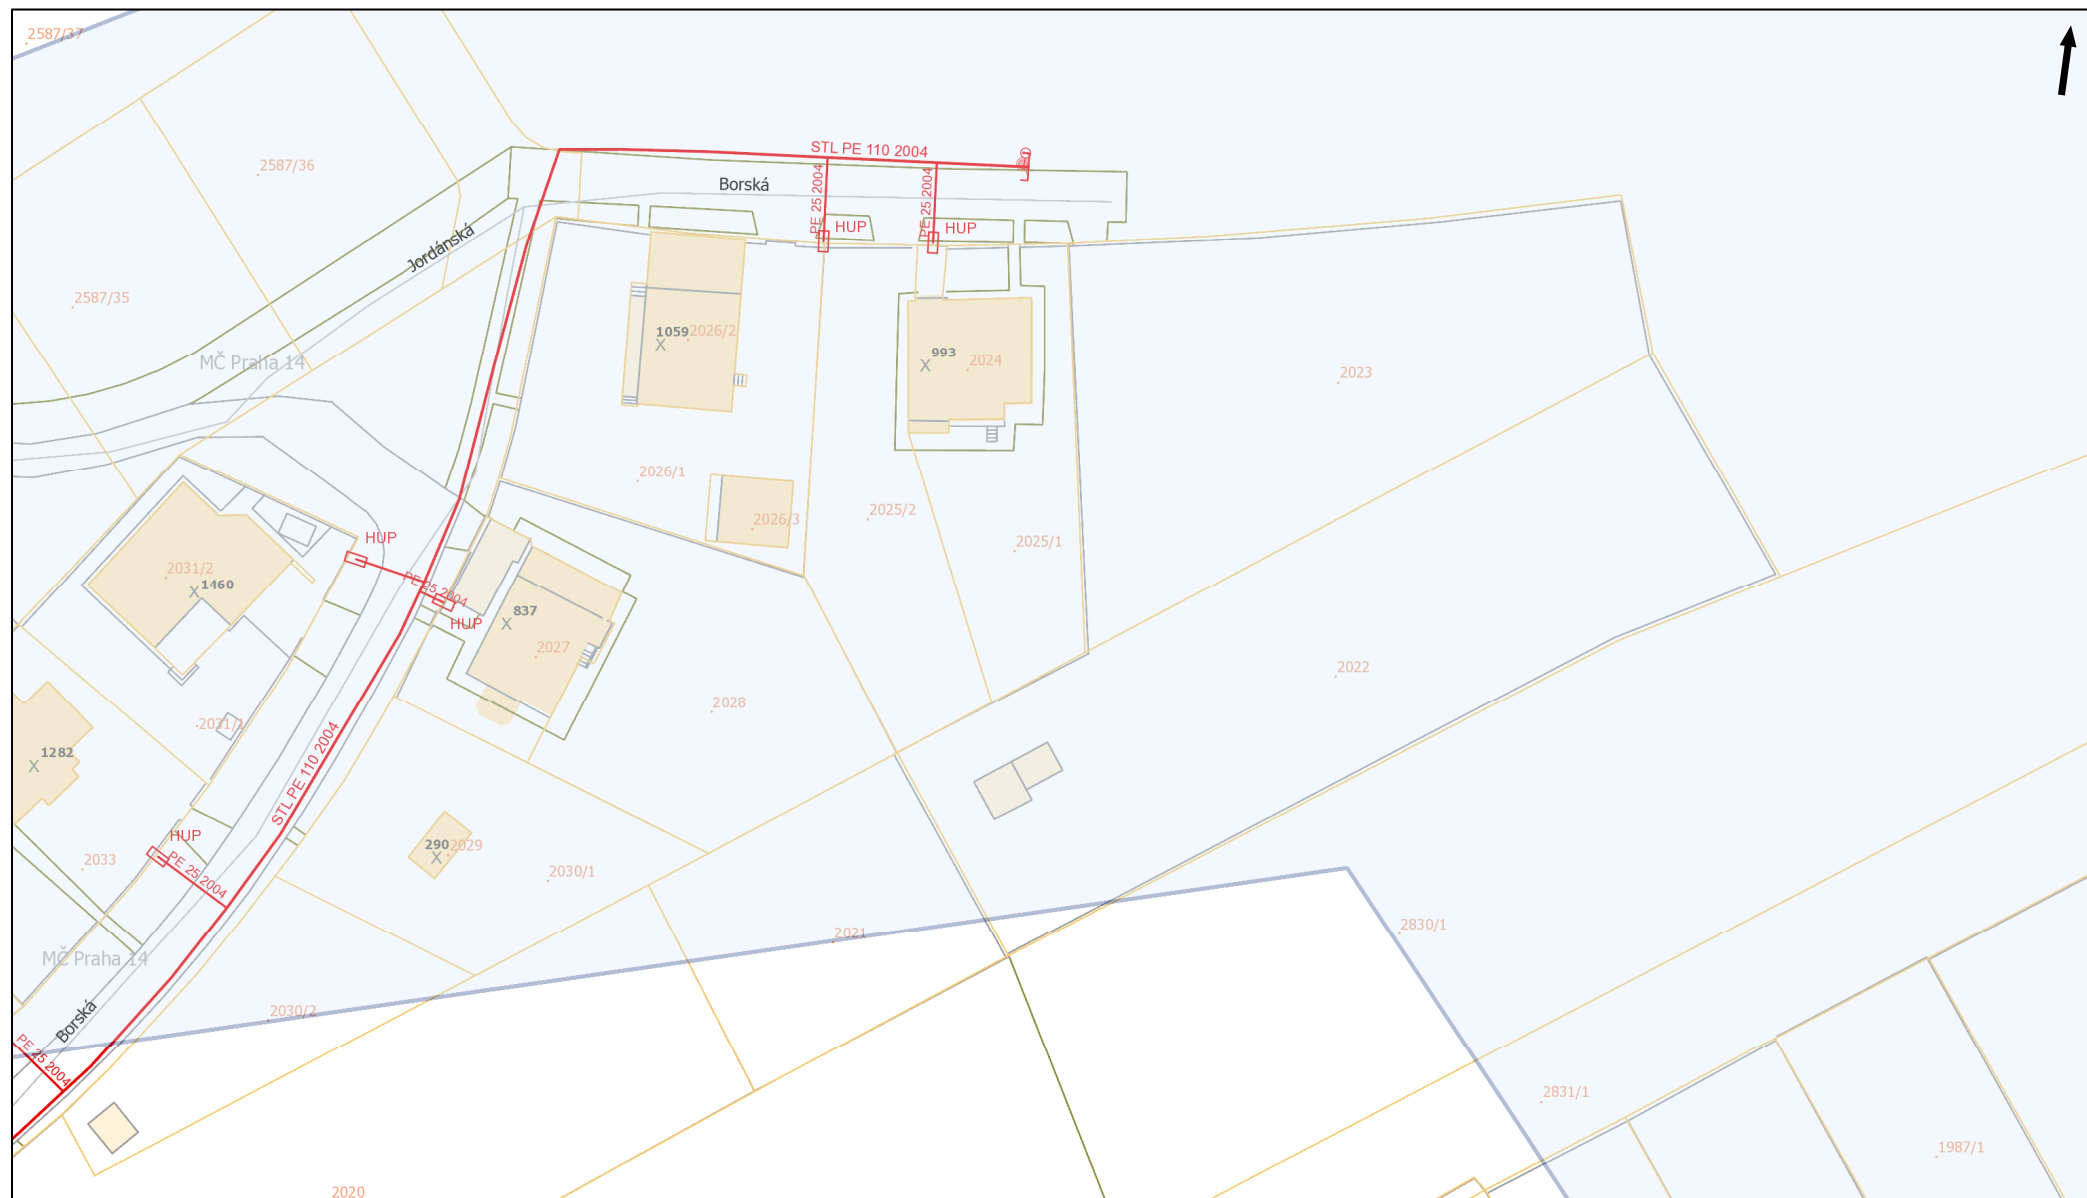


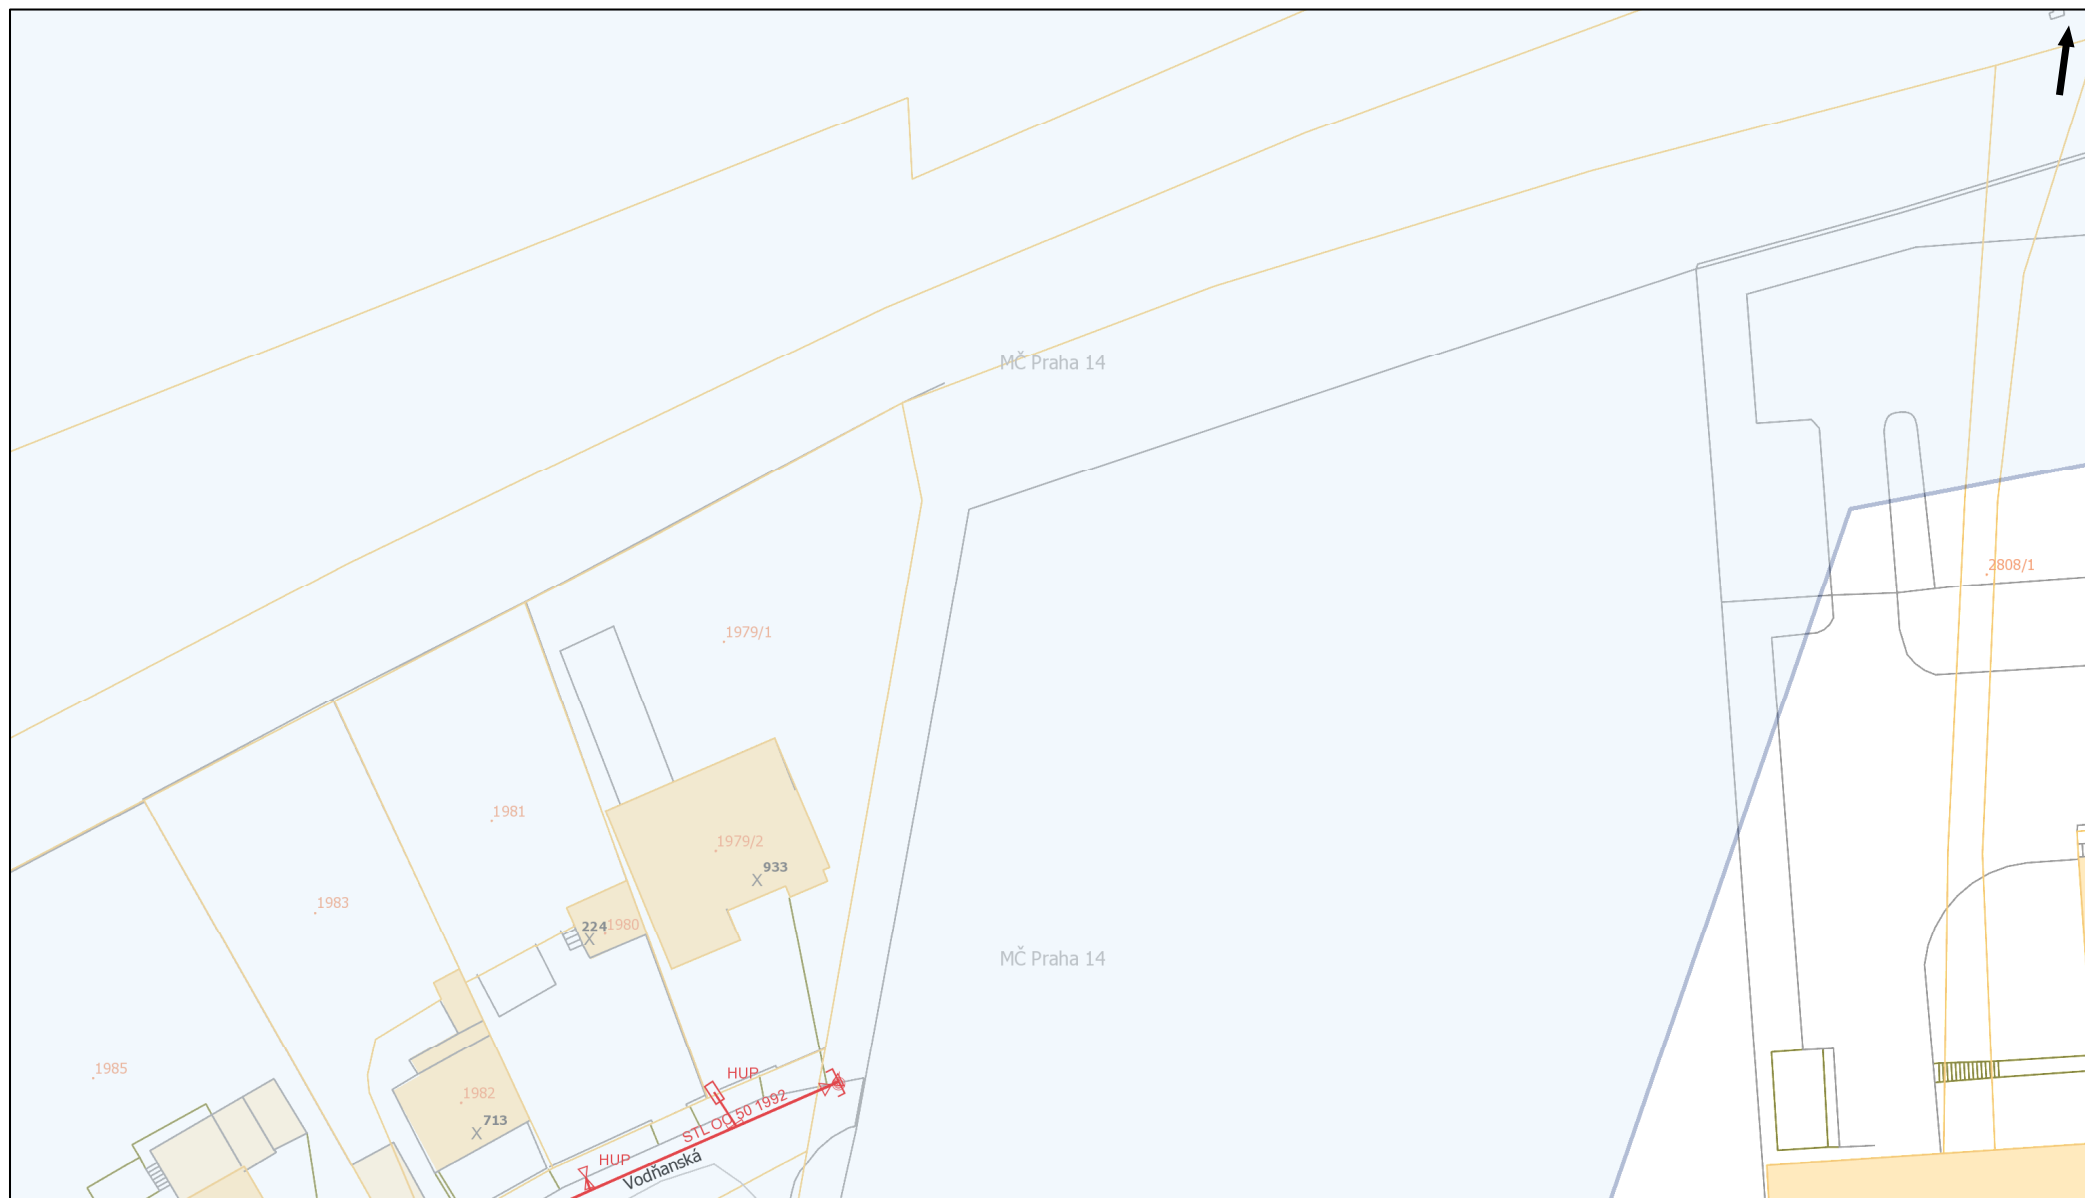


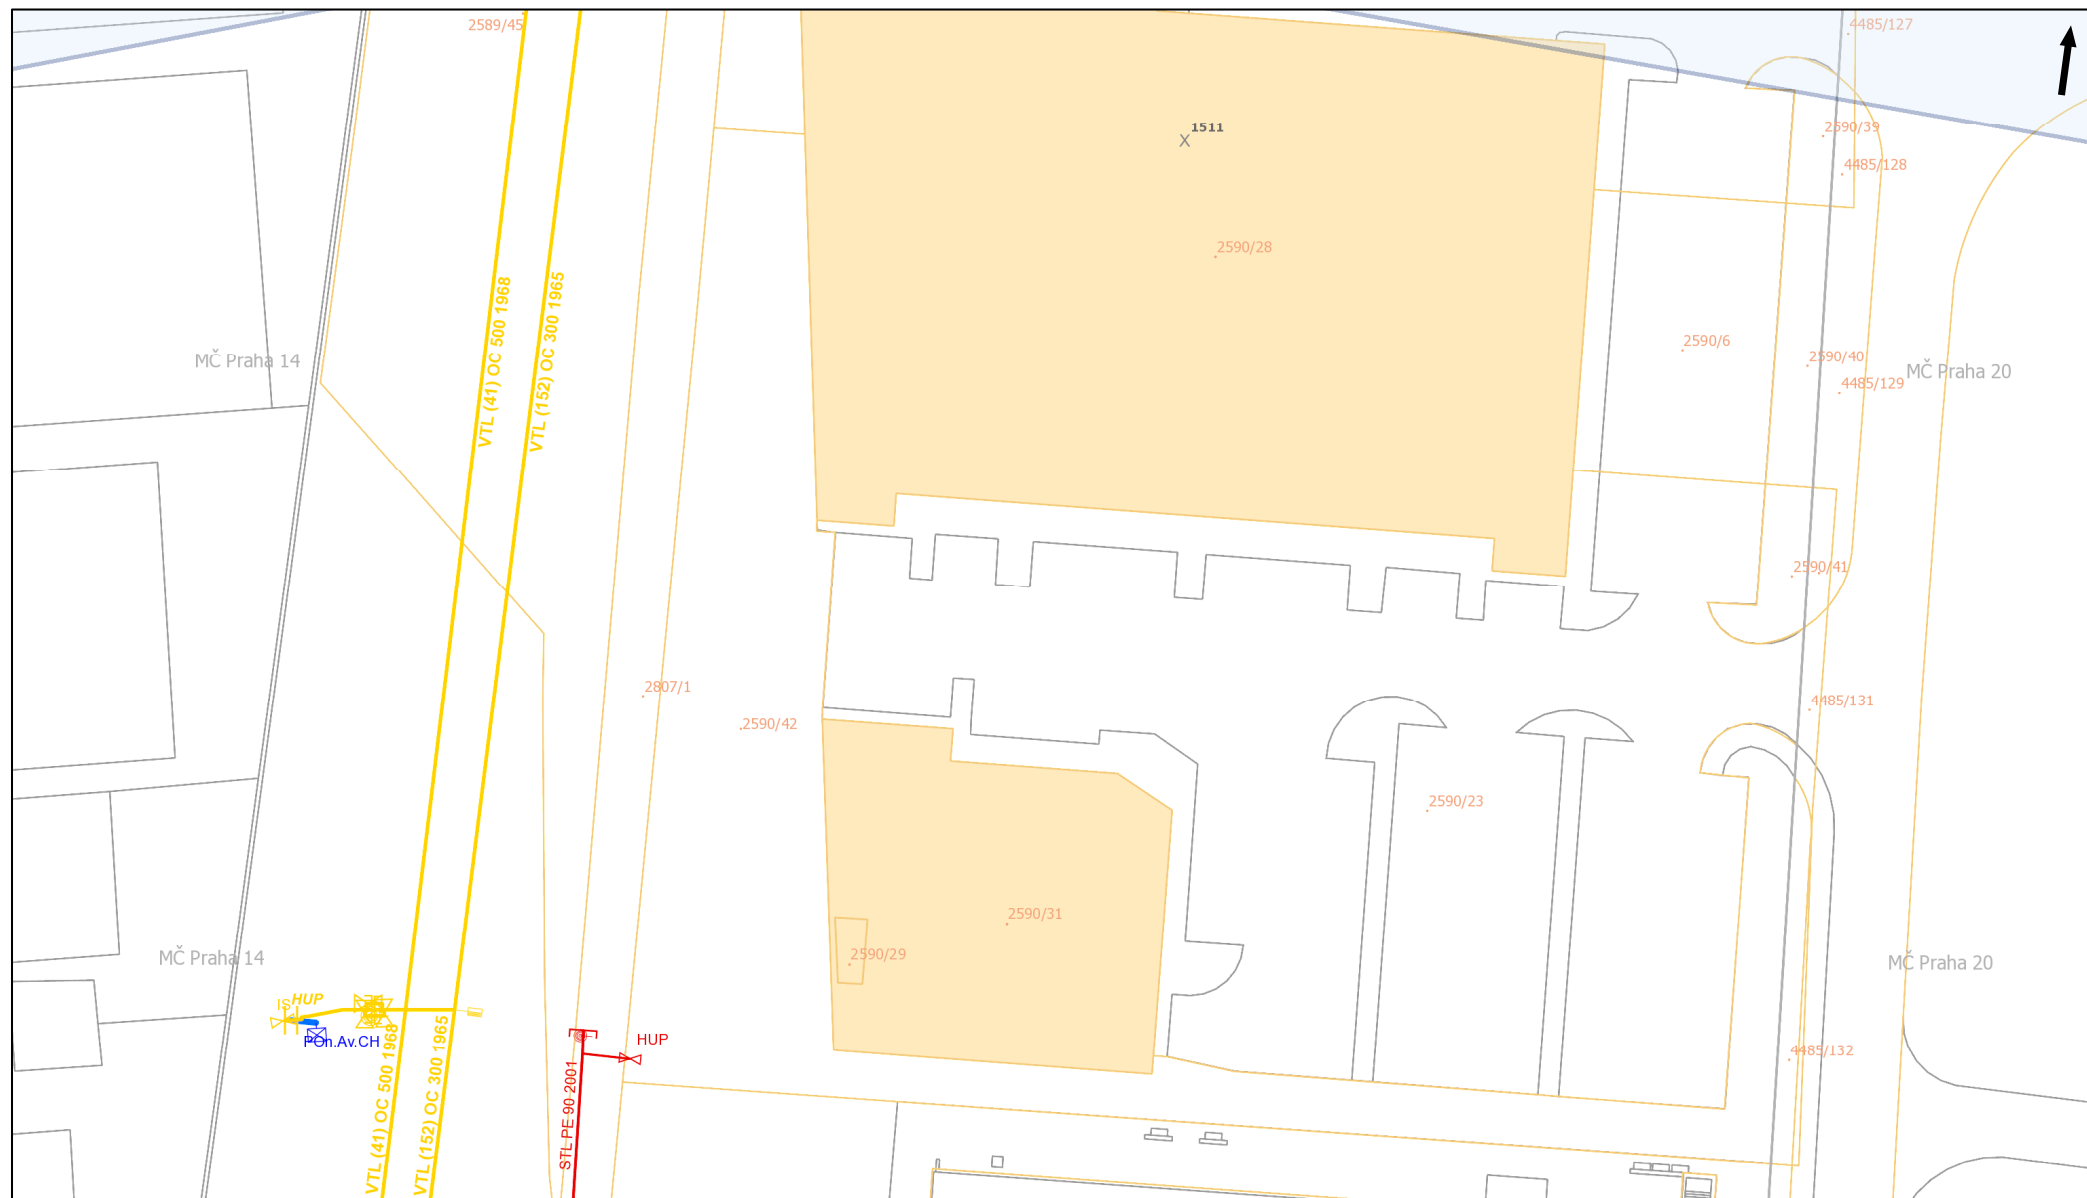







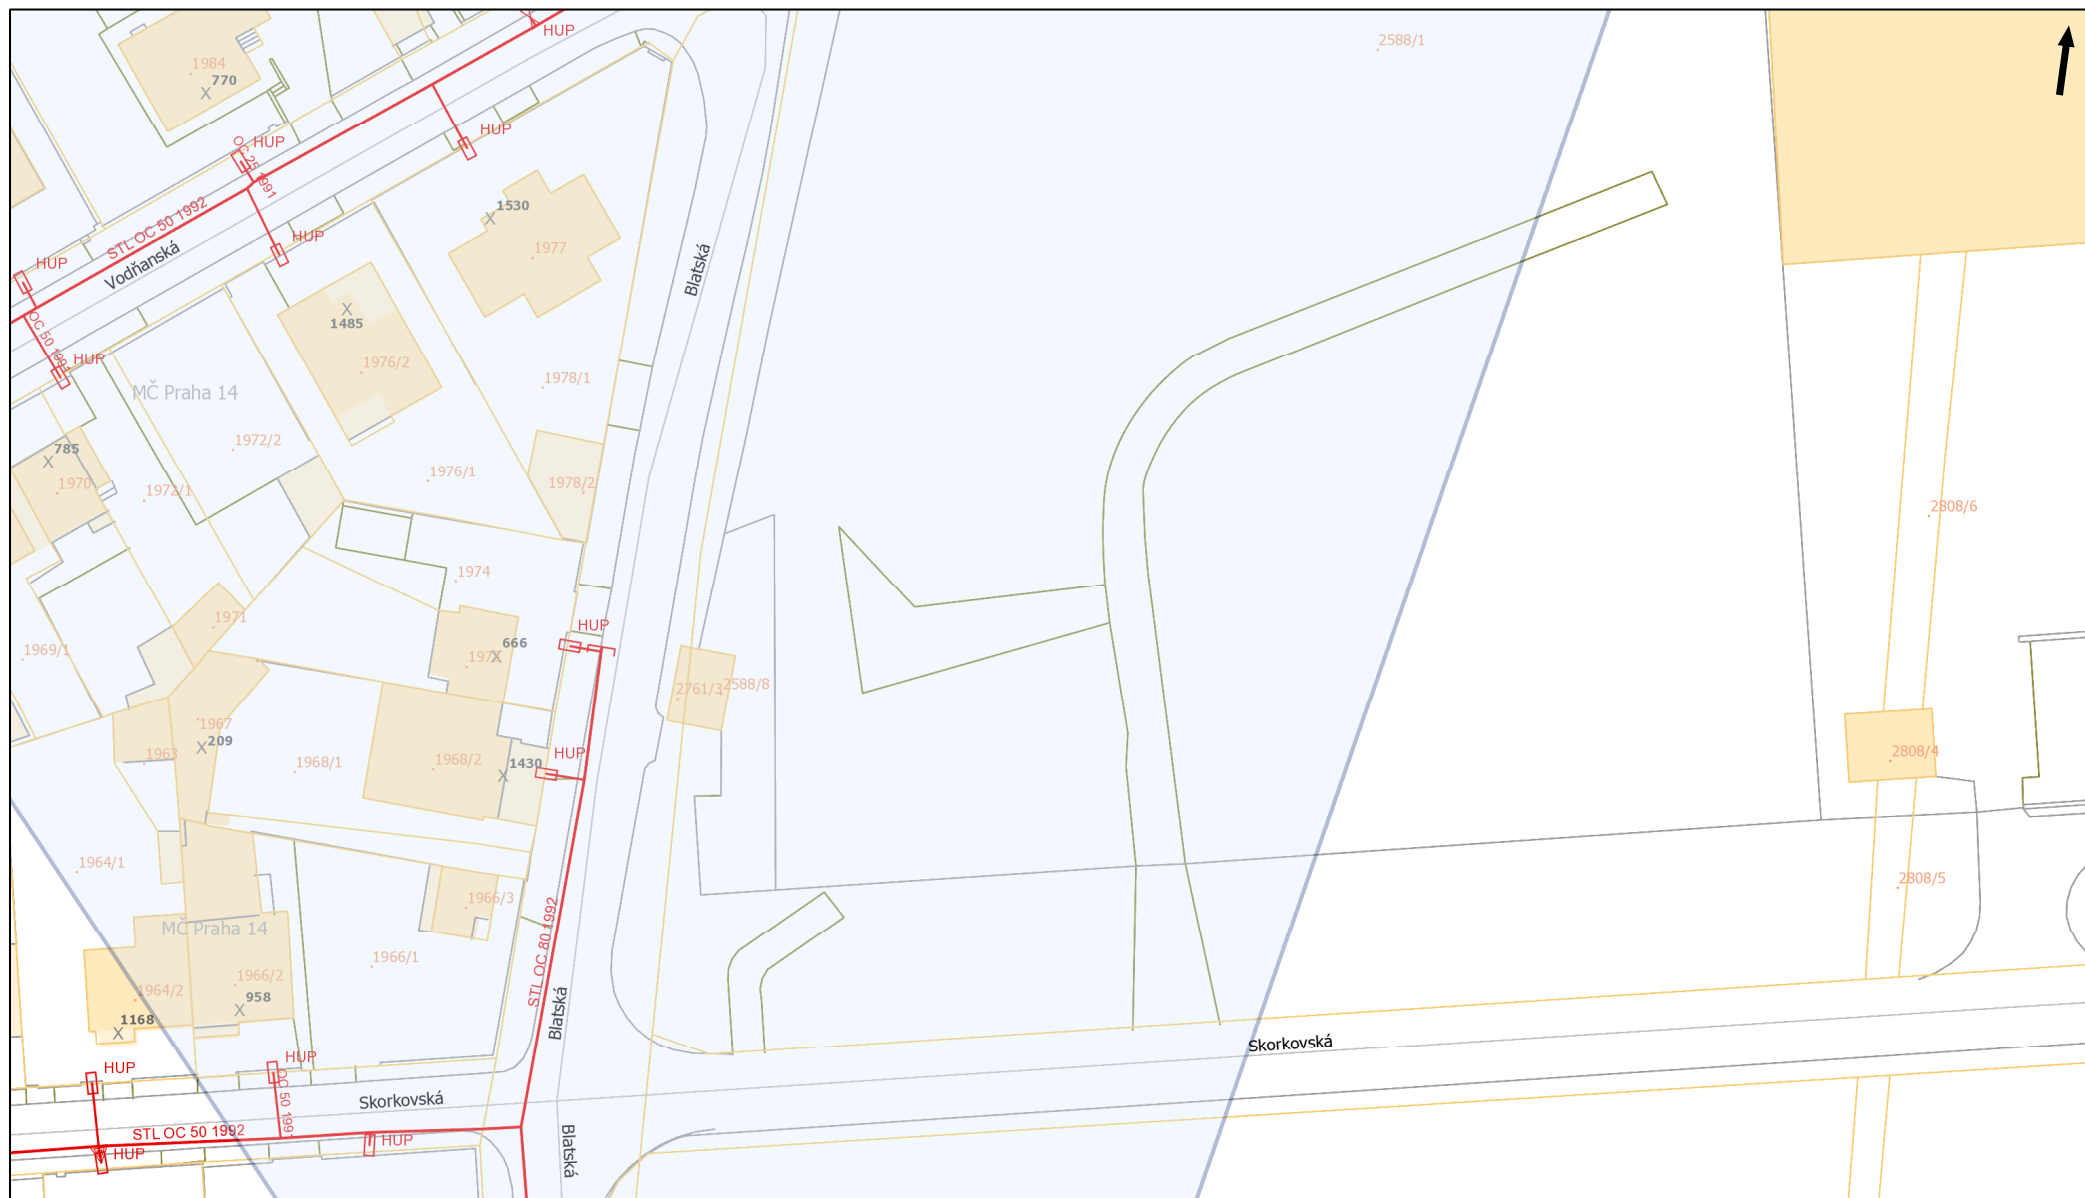

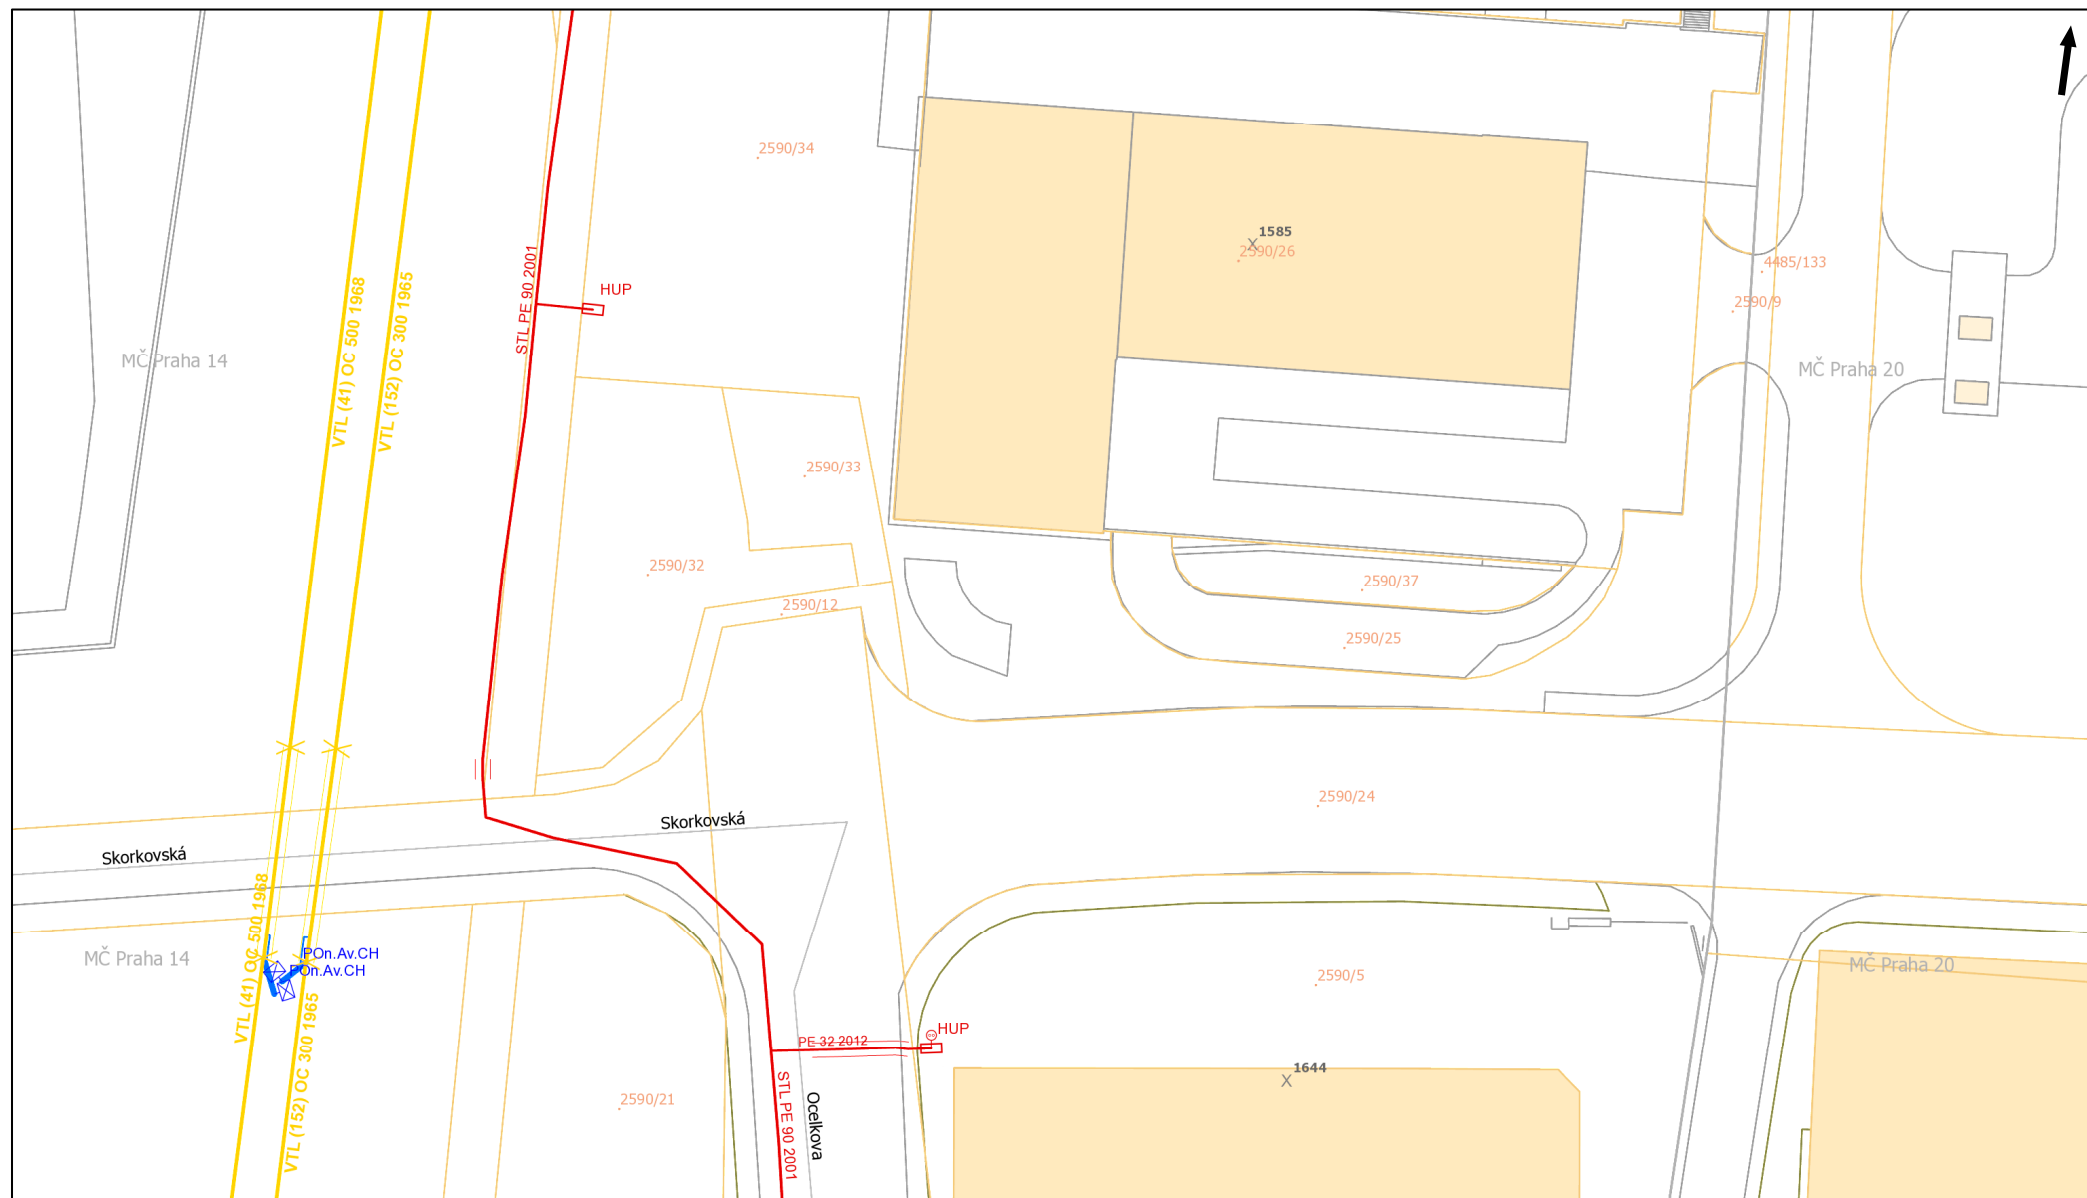

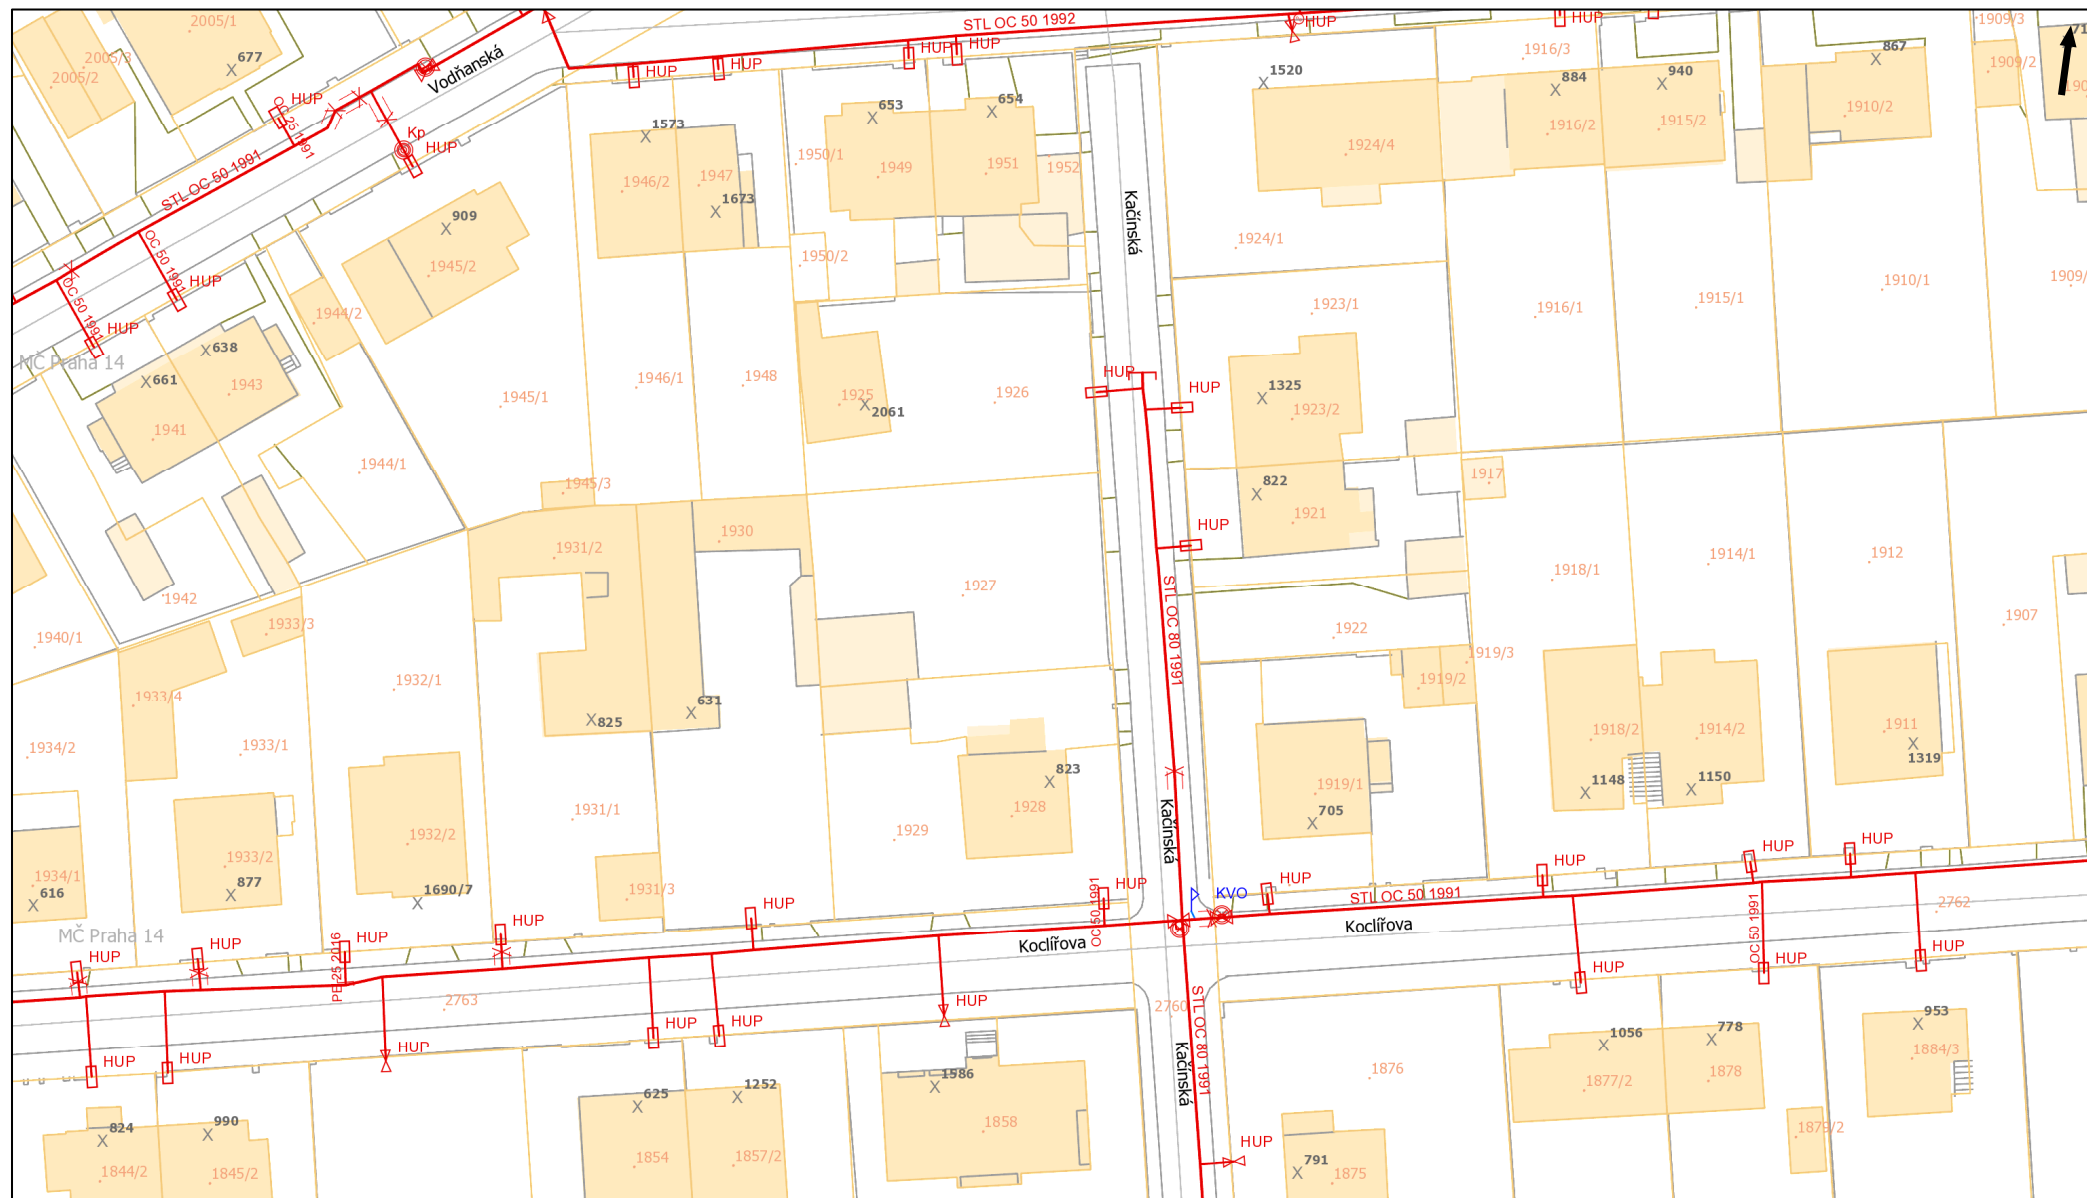

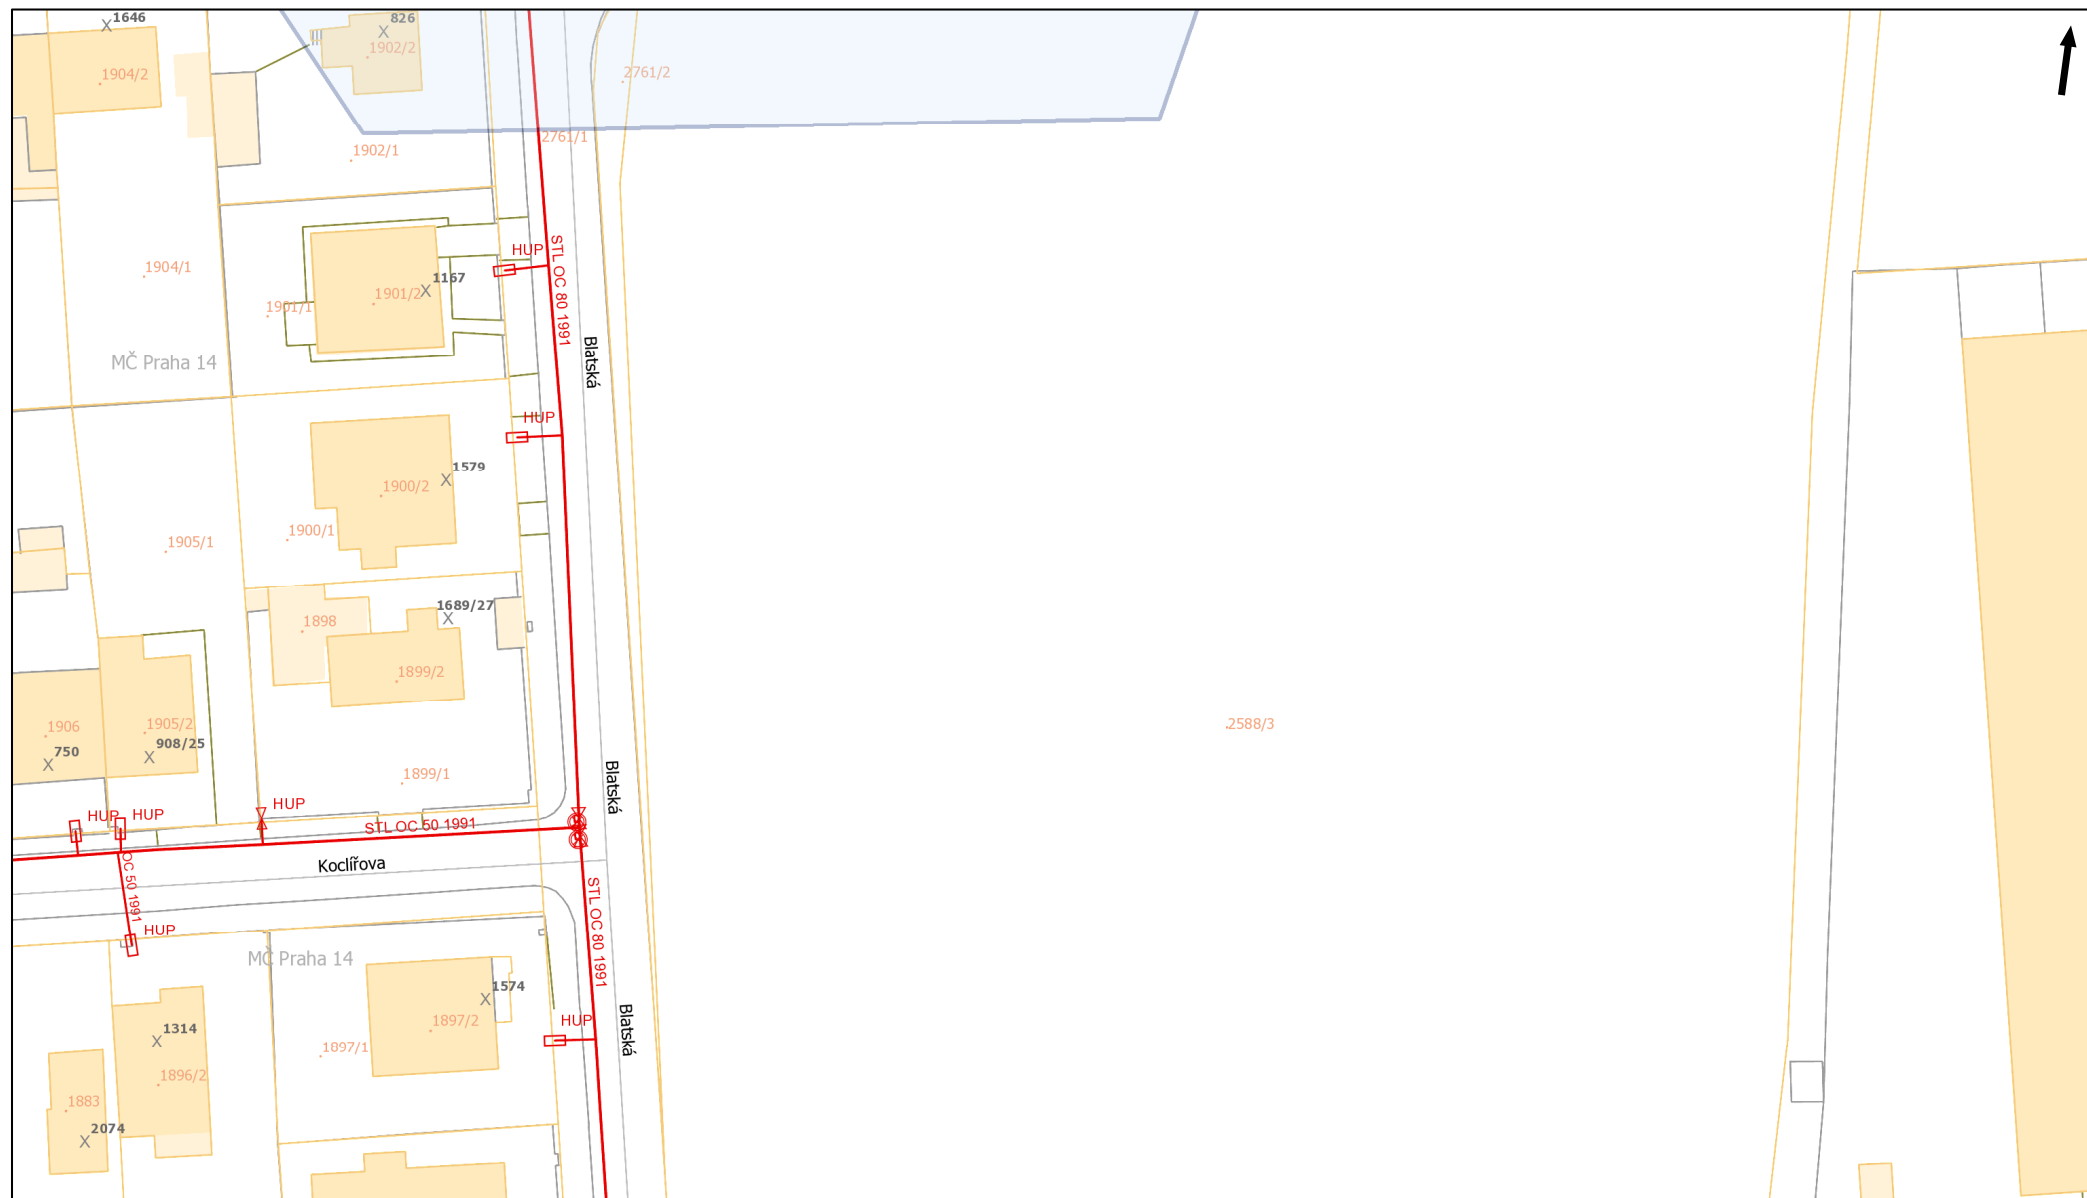

Plynárenská zařízení

BARVY PLYN./PŘÍP.

 VTL 25 bar

 STL 3 bar

 STL 1 bar

 NTL 2,1 a 4 kPa

Úsek plynovodu/přípojky

 odstaveno

 standardní průběh

 přibližný zákres

BARVY PRVKŮ

 VTL 25 bar

 STL 1 a 3 bar

 NTL 2,1 a 4 kPa

 čístačka

 DR v zemi

 DR ve skřínce

 DR ve skřínce s HUP

 filtr

 Gibaultova spojka

 HUP ve skřínce

 HUP bez skříňky

 chránička/ochr. trubka

 izolační spoj

 kapák

 kompenzátor

 odfuk

 odvzdušnění DR

 odvzdušnění RS

 ochoz

 povrchový znak

 přechod

 orientační sloupek

 vývod sig. vodiče

 redukce

 regulátor

 regulační stanice

 regulátor blokový

 regulátor posilovací

 štěrková stěna

 tvarovka

 zátky

 zaslepení

 uzávěr/uzávěr provozní

 změna materiálu

 plynové lampy

 sloupek dálkového přenosu

 chránička PKO

 zemnicí pásek

 bleskojistka PKO

 referenční elektroda PKO

 RIS

 elektroměr PKO

 PO; spojovací objekt

 SKAO

 EPD

 kontrolní vývod, kont. měřicí stanice

 saturáž

 kabel PKO hlavní

 ostatní kabely PKO

Anodové uzemnění PKO

 AU-V (hloubkové) vertikální

 GAN (galvanická anoda)

 AU-H (hloubkové)

 AU-rozpt. (rozptýlená anoda)

 ostatní anodová uzemnění

Anodové uzemnění - linie

 AU-FeSi

 AU-TU; AU-komb. jiné; AU-speciální

 AU-TU-FeSi (kombinované)

 AU-flexibilní

 AU-hřebenové

 AU-H; AU-rozpt.; GAN; zemn. pásek

40

PRE distribuce, a.s.

ŽADATEL
GT ateliér geodézie spol. s r.o.
Za mlýnem 1565/31
14700 Praha

ČÍSLO ŽÁDOSTI
0118001928

VYŘIZUJE
oddělení Kmenová data sítě

VYŘÍZENO DNE
19.04.2018

Informace o existenci elektroenergetického zařízení distribuční soustavy společnosti PREdistribuce, a. s., vyžádané pro akci:

Severovýchodní pražská cyklomagistrála – 6. etapa, Praha 14 - část 1

Vážený zákazníku,

reagujeme na Vaši žádost číslo 0118001928 ze dne 19.04.2018 ve věci poskytnutí informace o existenci sítí v majetku společnosti PREdistribuce, a. s.

Sdělujeme Vám, že na Vámi vymezeném zájmovém území dochází ke střetu s evidovaným zařízením distribuční soustavy nebo jeho ochranným pásmem.

Informace je platná 30 dní od 19.04.2018 a může být použita jako podklad pro zpracování projektové dokumentace. Přílohou je situační výkres zájmového území s vyznačeným průběhem tras kabelového vedení ve formátu PDF, případně kompletní sada dat mapy sítě ve formátu DGN (volitelná možnost v rámci žádosti). Zákes prvků v mapě sítě má pouze informativní charakter s tím, že v trase vedení může být uloženo více kabelů. Upozorňujeme, že na vymezeném území se mohou nacházet energetická zařízení, která nejsou v majetku PREdistribuce, a. s. Pro informace o takových zařízeních kontaktujte jejich vlastníky.

Toto sdělení má informativní charakter a nenahrazuje vyjádření PREdistribuce, a. s., k projektové dokumentaci. Pokud bude plánovaná akce zasahovat do ochranného pásma, je třeba ji dále konzultovat se zaměstnanci PREdistribuce, a. s., kteří k ní vydají příslušná vyjádření.

Zařízení distribuční soustavy je chráněno ochranným pásmem dle § 46 zákona č. 458/2000 Sb., v platném znění. V těchto pásmech nelze bez souhlasu PREdistribuce, a. s., provádět zemní práce, zřizovat stavby, či umisťovat konstrukce a provádět činnosti, které by jinak znemožňovaly nebo podstatně znesnadňovaly přístup k zařízení distribuční soustavy, nebo které by mohly ohrozit bezpečnost a spolehlivost jejího provozu.

1. V případě, že plánujete stavbu, která vyžaduje zásah do distribuční sítě (nové připojení, navýšení příkonu, přeložku vedení), je třeba akci konzultovat se zaměstnanci z oddělení **Rozvoj a obnova sítí**,
2. v případě, že nebude vyžadován zásah do distribuční sítě, je třeba akci konzultovat se zaměstnanci z oddělení **Dohled správy sítě**.

Před vlastní realizací stavby je nezbytné získat souhlas se zahájením výkopových prací, který lze obdržet pouze osobně v oddělení **Kmenová data sítě**. Další informace k postupu činností při realizaci stavby v ochranném pásmu energetického zařízení jsou uvedeny v příloze „Všeobecné podmínky“ nebo na webu: www.predistribuce.cz.

S pozdravem

Mgr. Dalibor Mana
vedoucí oddělení Kmenová data sítě

Přílohy: 1. Situační výkres zájmového území (PDF)
2. Digitální data (DGN)
3. Všeobecné podmínky (PDF)

ČÍSLO ŽÁDOSTI
0118001928

VYŘIZUJE
oddělení Kmenová data sítě

PŘIJATO DNE
19.04.2018

Rekapitulace žádosti: Informace o existenci sítí

Severovýchodní pražská cyklomagistrála – 6. etapa, Praha 14 - část 1

ŽADATEL

Identifikační údaje

Titul:
Jméno a příjmení:

Ing.
Jan Opelík

Kontakt

Telefon:
E-mail:

603816157
opelik@gtatelier.cz

Firma

Název: GT ateliér geodézie spol. s r.o.
IČ: 25792547

Adresa

Ulice, č. p. / č. o.:
PSC, obec: Za mlýnem 1565/31
147 00 Praha


DOPLŇUJÍCÍ ÚDAJE

Velikost výkresu (formát PDF): A3

Požadavek na data pro zpracování projektové dokumentace (formát DGN): ANO

E-mail pro elektronické doručení: opelik@gtatelier.cz


ZÁJMOVÉ ÚZEMÍ

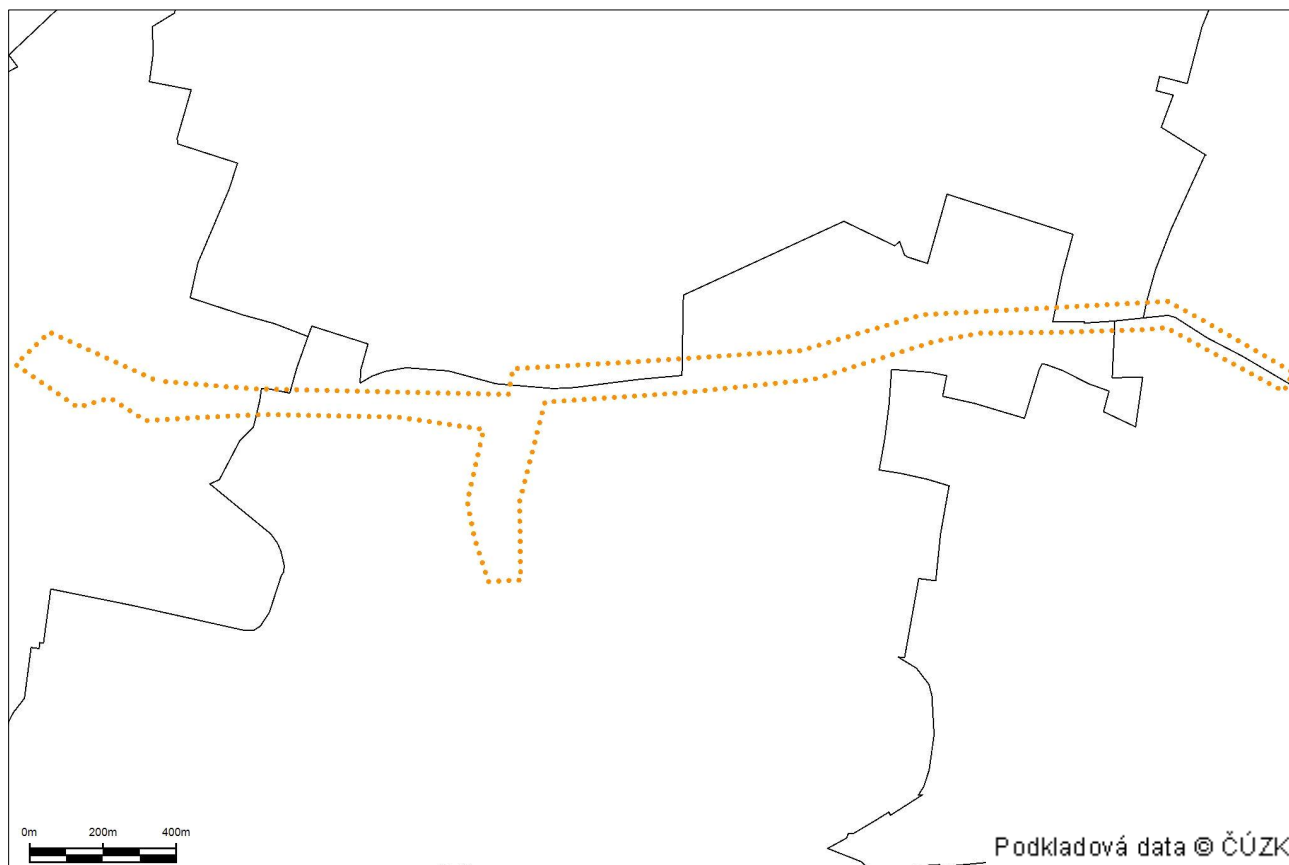

PREdistribuce, a. s., IČ: 27376516, Svornosti 3199/19a, 150 00 Praha 5


Korespondenční adresa: Na Hroudě 1492/4, 100 05 Praha 10 | Zákaznická linka PRE: 800 550 055

Klad mapových listů

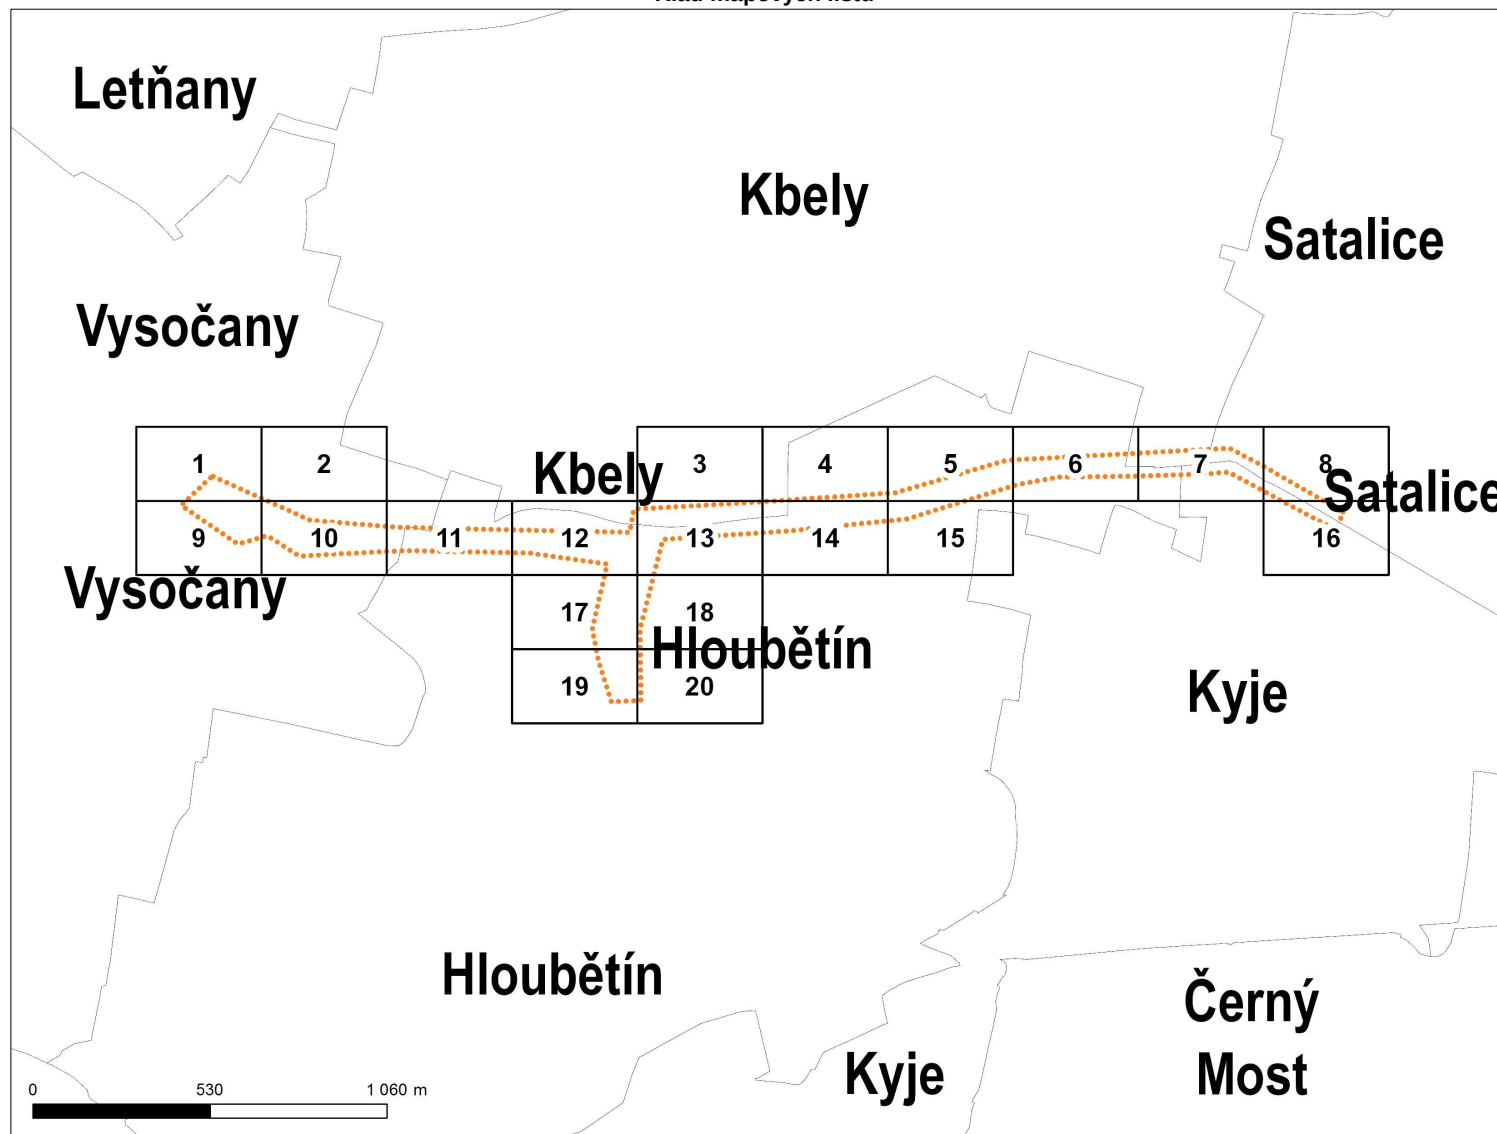


Legenda	
—	Trasa podzemního vedení NN (1 kV)
- - -	Trasa nadzemního vedení NN (1 kV)
—	Trasa podzemního vedení VN (22 kV)
- - -	Trasa nadzemního vedení VN (22 kV)
—	Trasa podzemního vedení VVN (110 kV)
- - -	Trasa nadzemního vedení VVN (110 kV)
—	Trasa sítě SDK
—	Trasa sítě OPTO
—	Trasa cizího podzemního vedení
- - -	Trasa cizího nadzemního vedení
—	Výřazená trasa podzemního vedení
- - -	Výřazená trasa nadzemního vedení
	Trafostanice v provozu
	Trafostanice v rekonstrukci
	Trafostanice vyřazená
	Trafostanice ve výstavbě
	Šachta, komín, jáma
	Kolektor, tunel, lávka
	Hranice katastru
	Parcela
- - -	Zájmové území
•	Adresní místo
- - -	Osa ulice
	Budova


Situační výkres - list 1

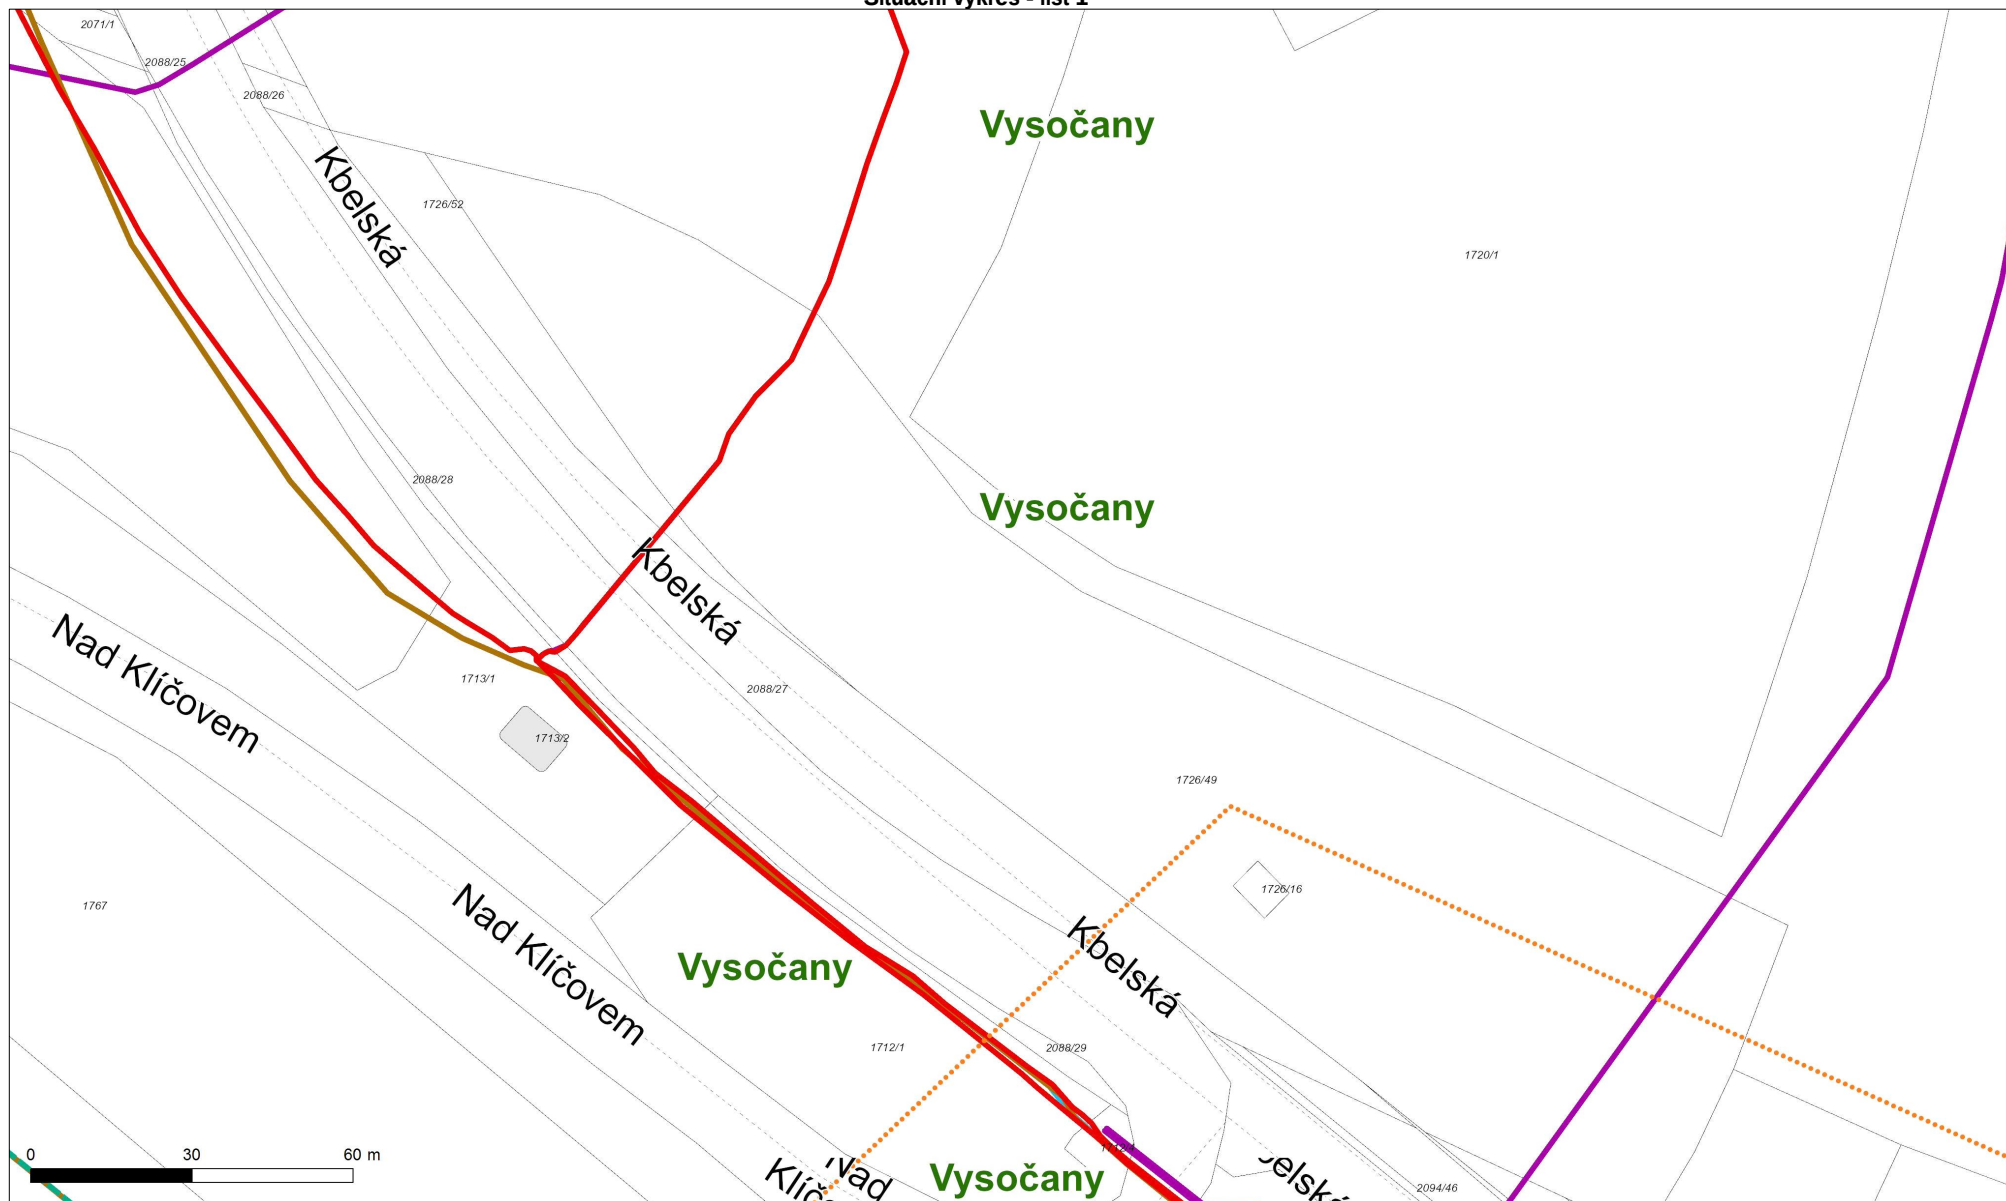

Situační výkres - list 6

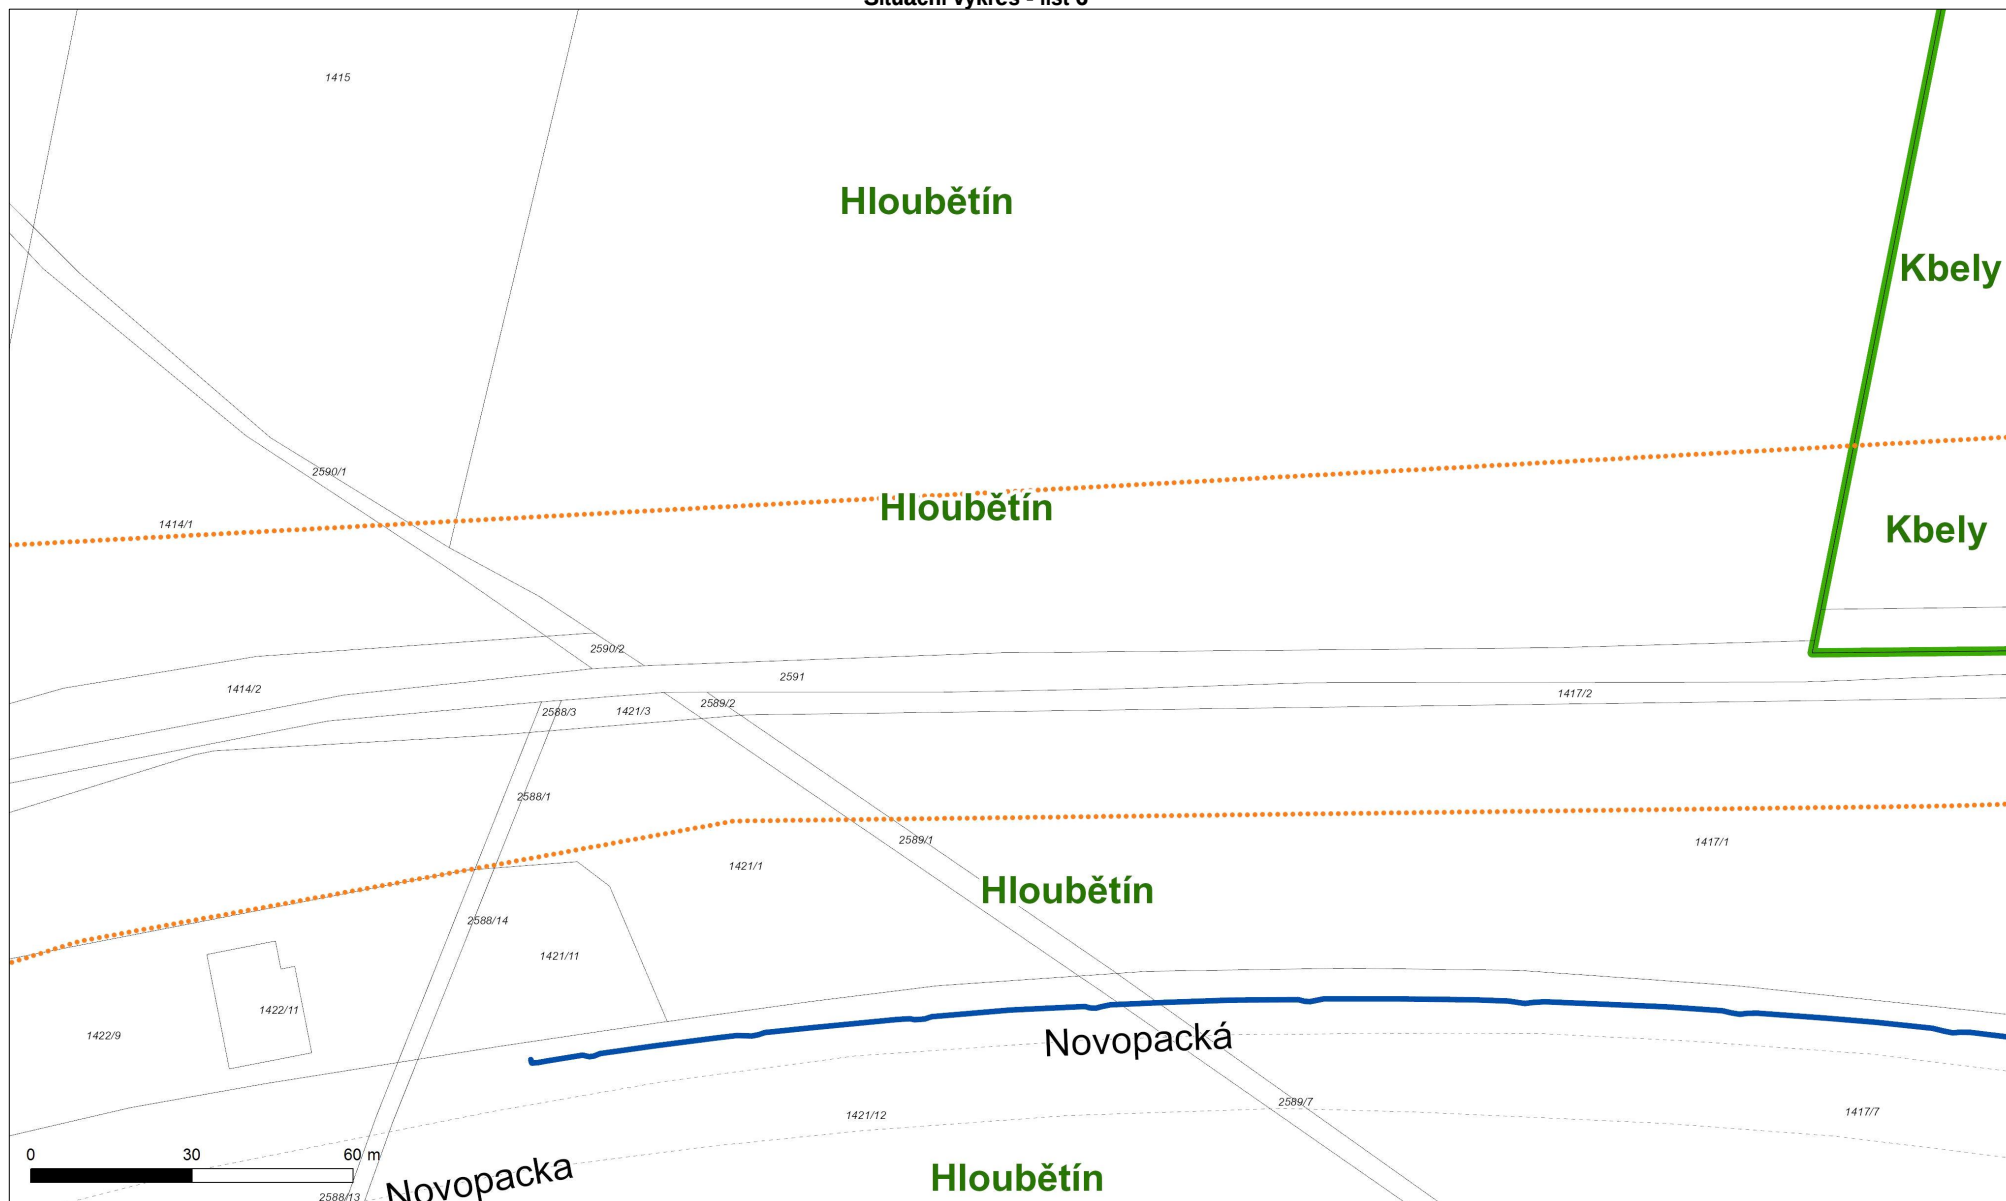

Situační výkres - list 7

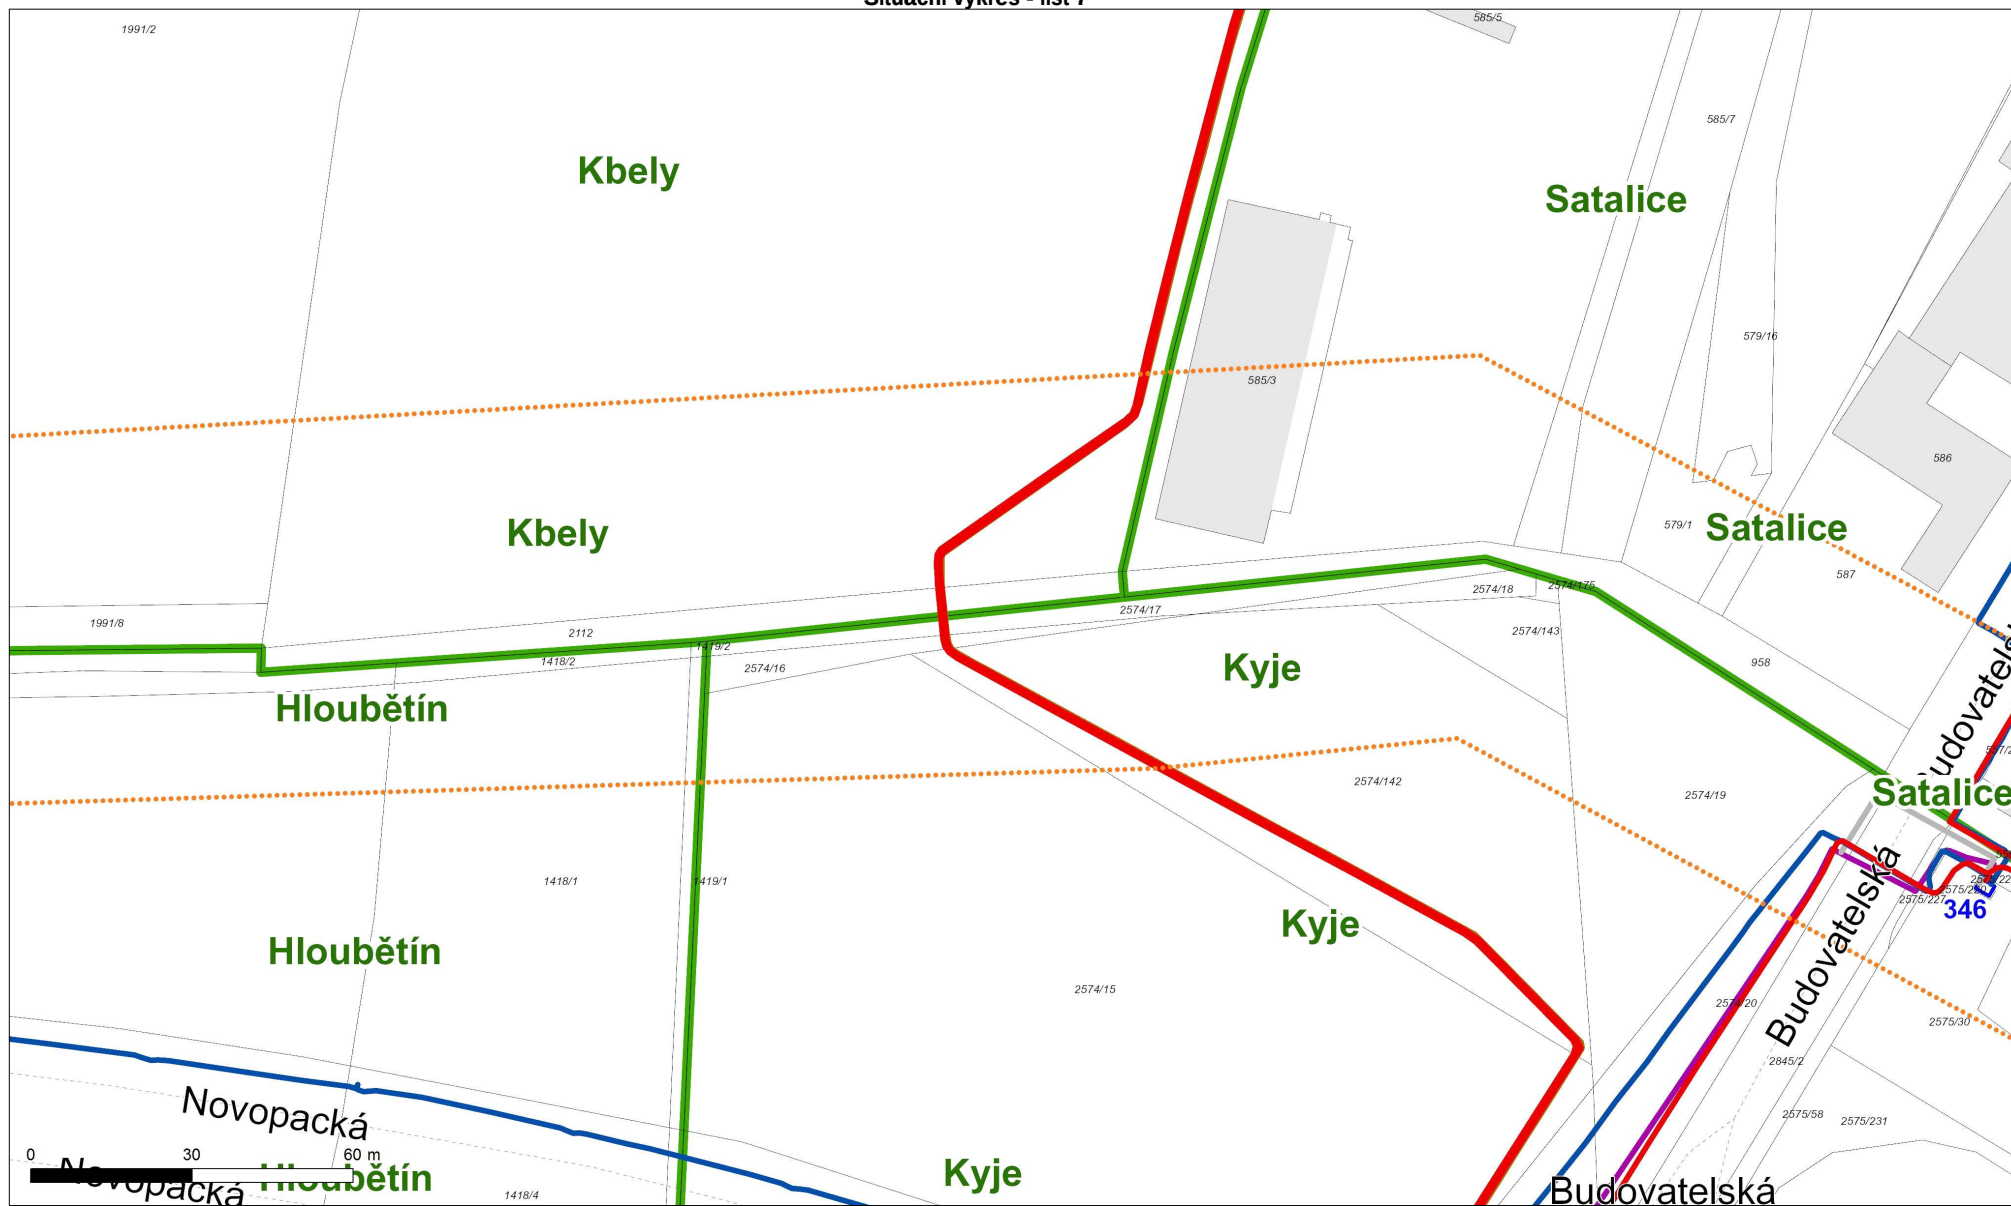

Situační výkres - list 8



Situační výkres - list 9

Nad Klíčovem

Vysočany

Vysočany

Vysočany


Vysočany

Kbelská


Novopacká

0 30 60 m


Situační výkres - list 10

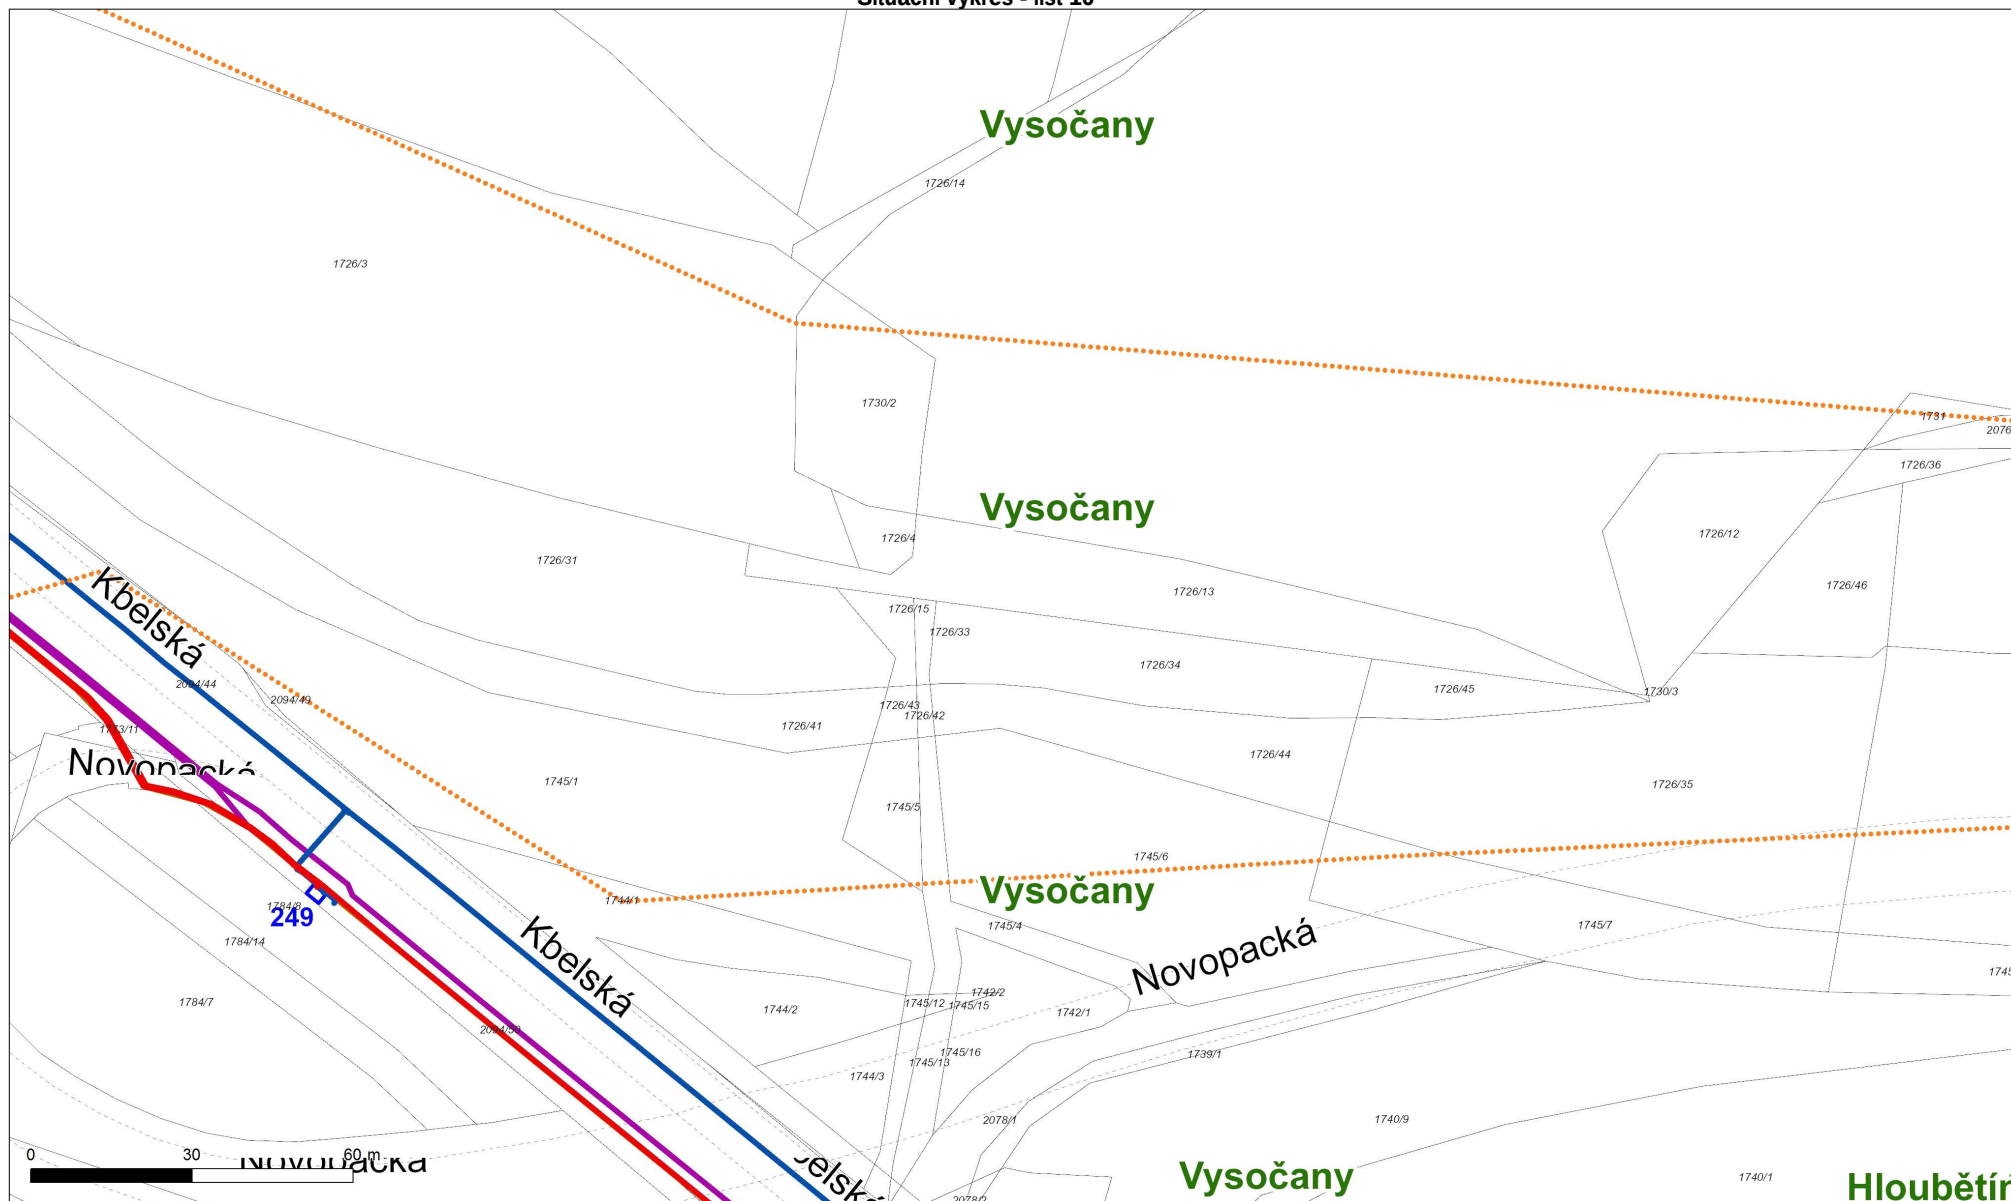

Situační výkres - list 16

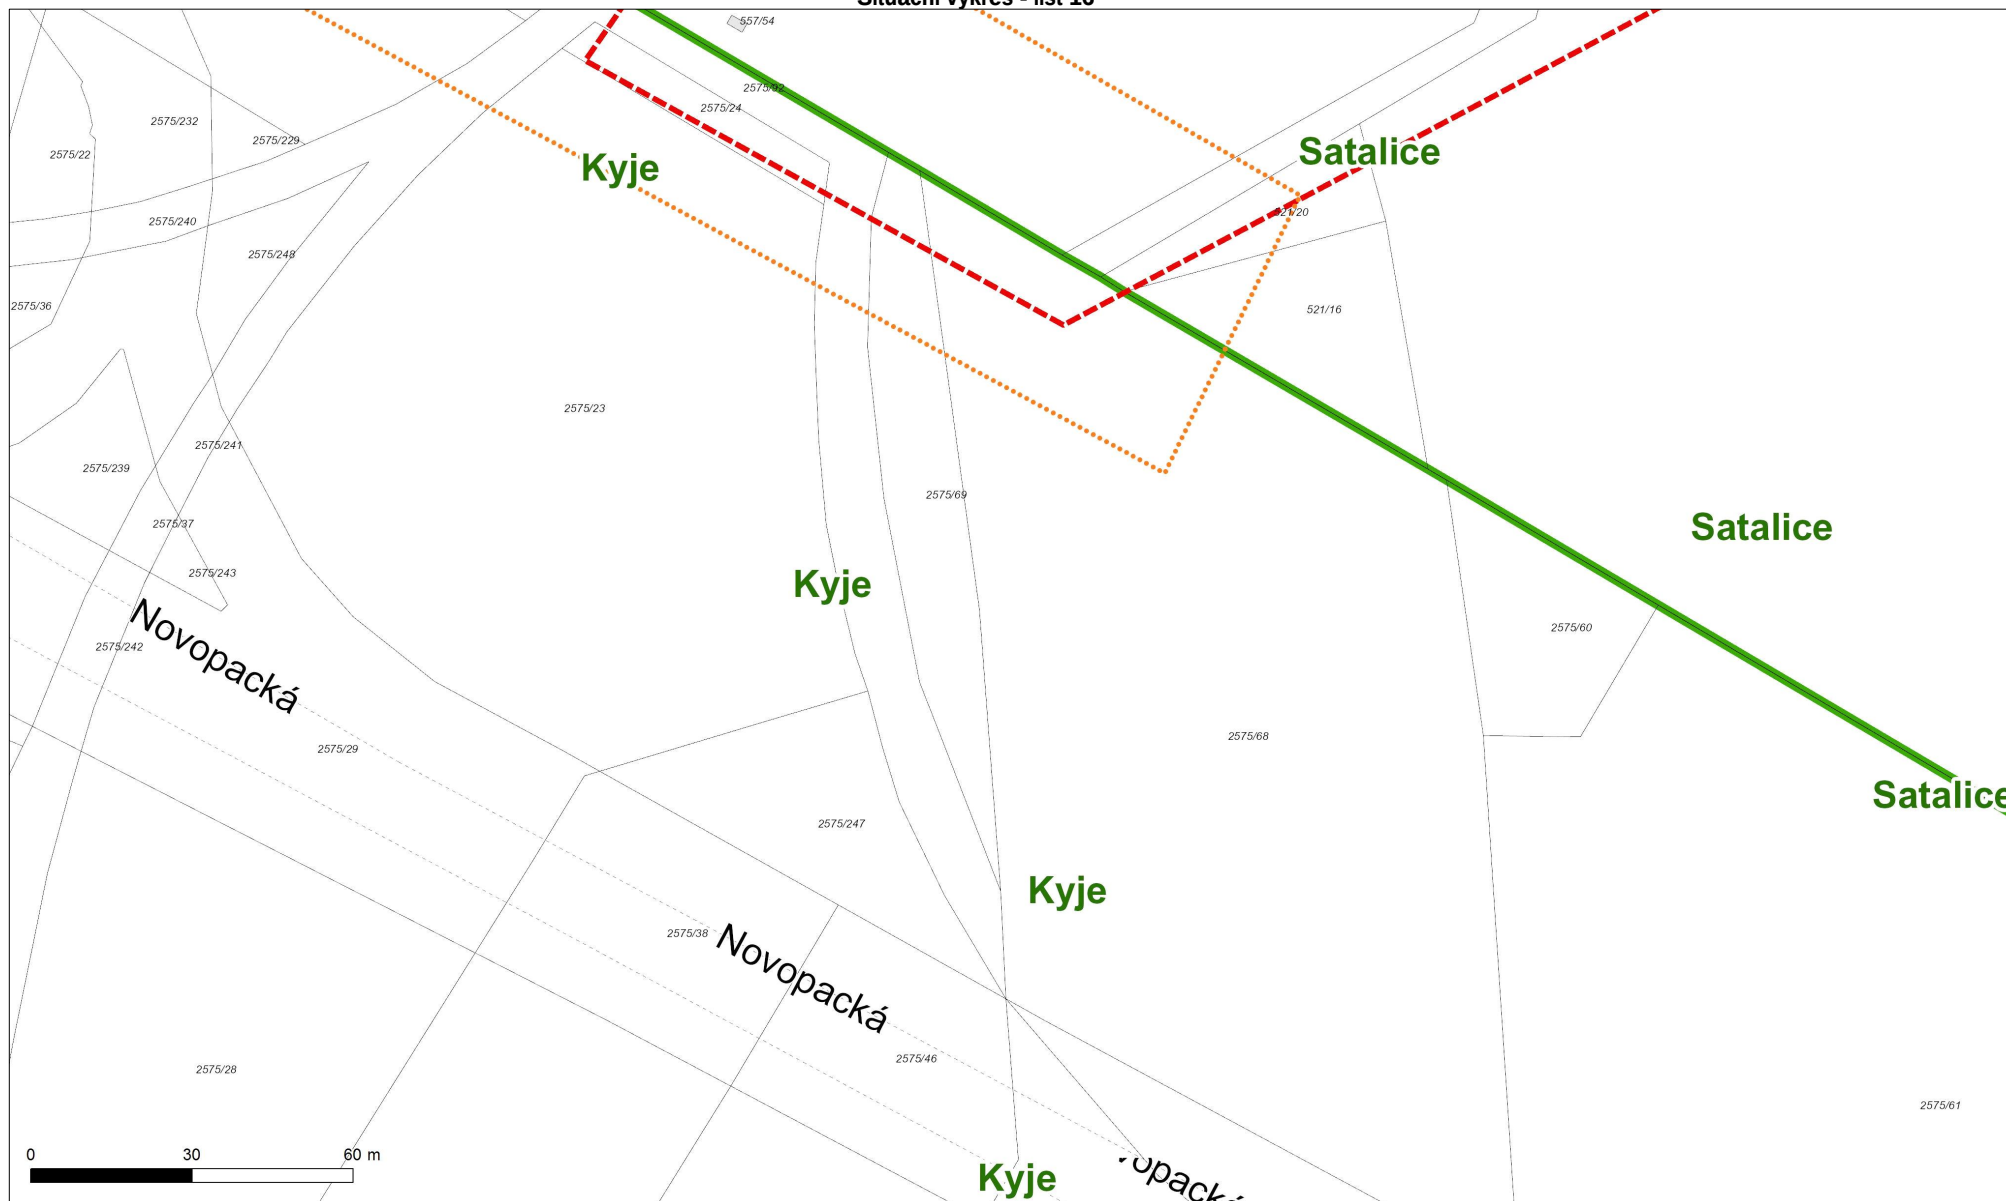

Wykres - list 19

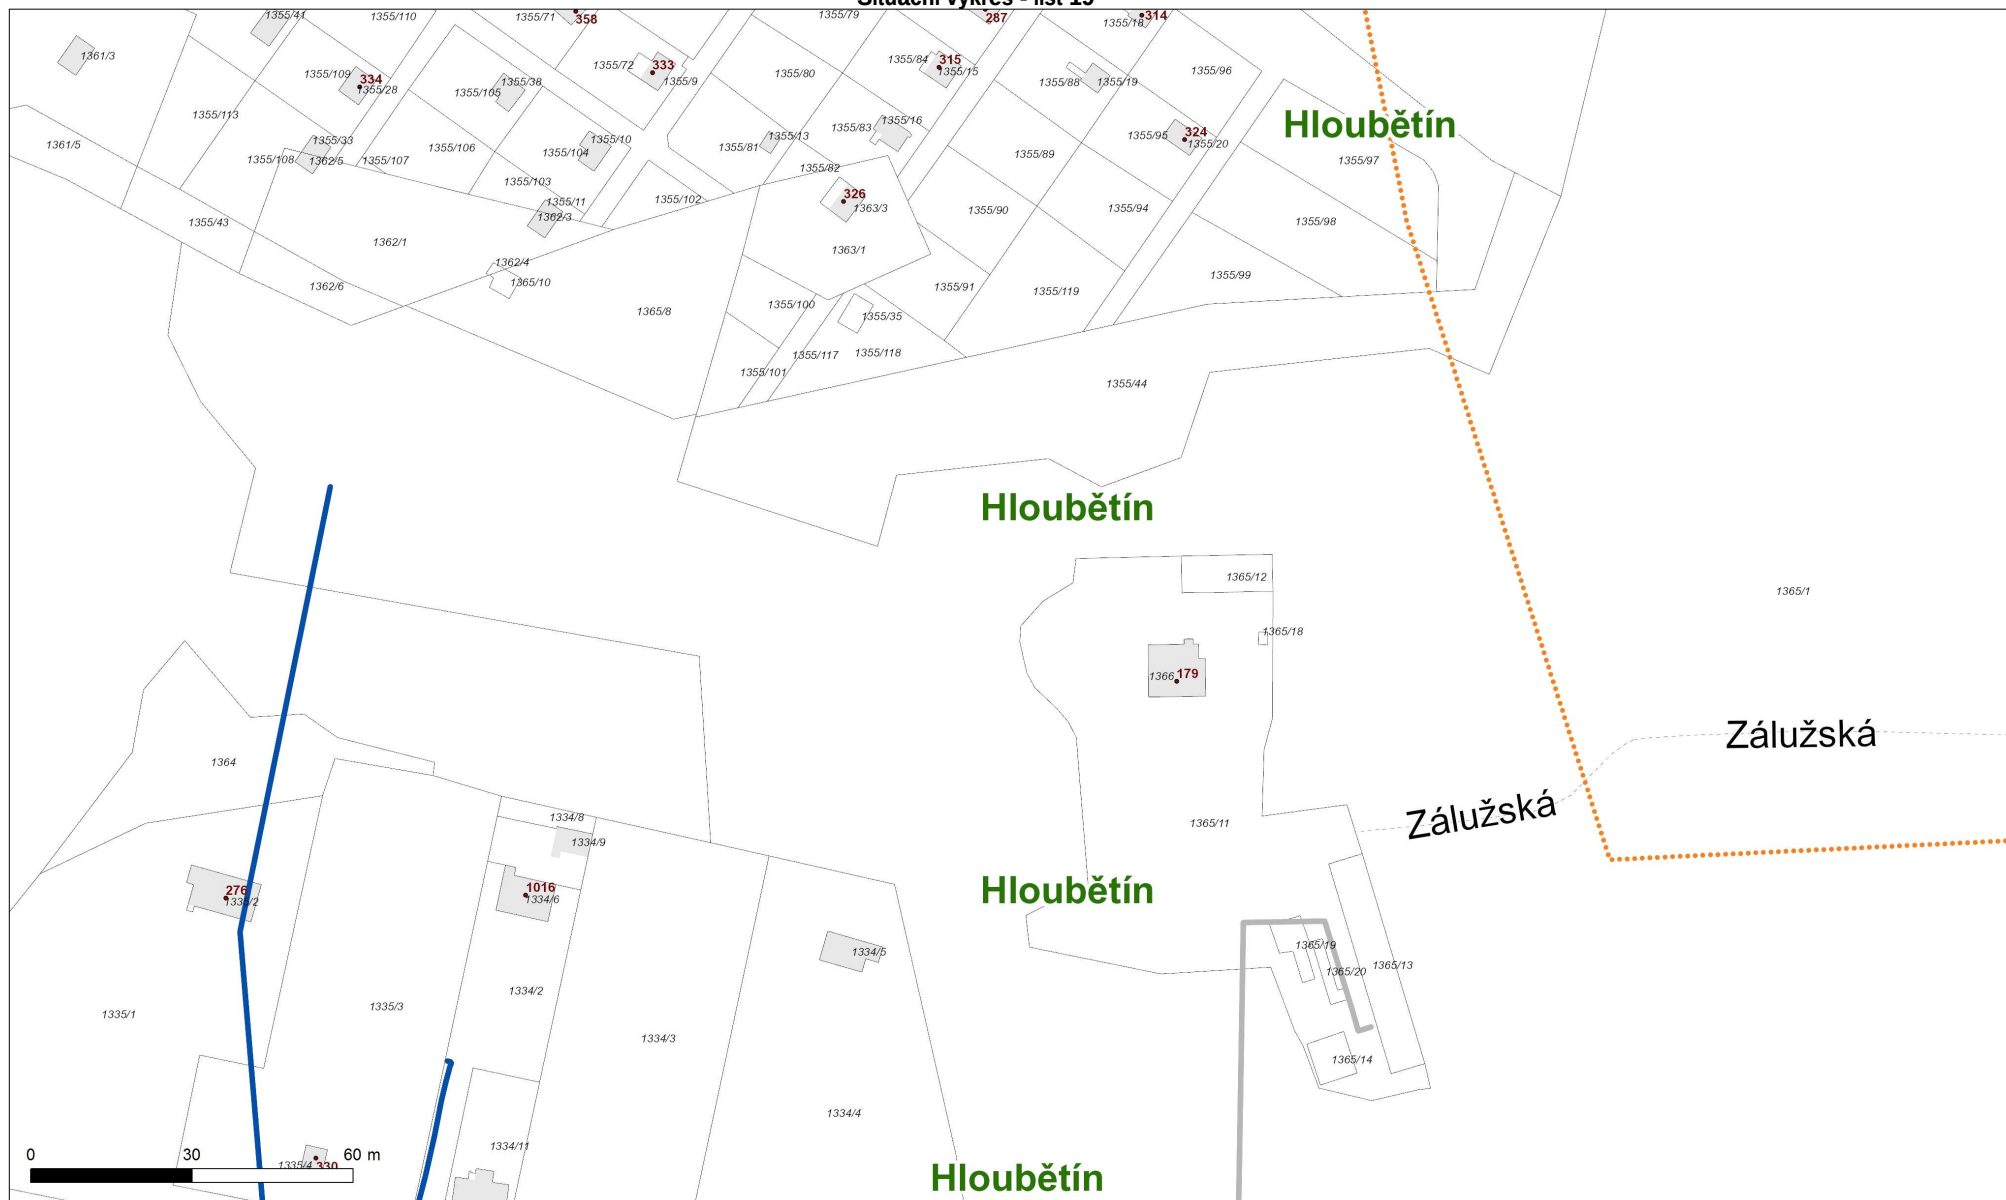

ŽADATEL
GT ateliér geodézie spol. s r.o.
Za mlýnem 1565/31
14700 Praha

ČÍSLO ŽÁDOSTI
0118001929

VYŘIZUJE
oddělení Kmenová data sítě

VYŘÍZENO DNE
19.04.2018

Informace o existenci elektroenergetického zařízení distribuční soustavy společnosti PREdistribuce, a. s., vyžádané pro akci:

Severovýchodní pražská cyklomagistrála – 6. etapa, Praha 14 - část 2

Vážený zákazníku,

reagujeme na Vaši žádost číslo 0118001929 ze dne 19.04.2018 ve věci poskytnutí informace o existenci sítí v majetku společnosti PREdistribuce, a. s.

Sdělujeme Vám, že na Vámi vymezeném zájmovém území dochází ke střetu s evidovaným zařízením distribuční soustavy nebo jeho ochranným pásmem.

Informace je platná 30 dní od 19.04.2018 a může být použita jako podklad pro zpracování projektové dokumentace. Přílohou je situační výkres zájmového území s vyznačeným průběhem tras kabelového vedení ve formátu PDF, případně kompletní sada dat mapy sítě ve formátu DGN (volitelná možnost v rámci žádosti). Zákes prvků v mapě sítě má pouze informativní charakter s tím, že v trase vedení může být uloženo více kabelů. Upozorňujeme, že na vymezeném území se mohou nacházet energetická zařízení, která nejsou v majetku PREdistribuce, a. s. Pro informace o takových zařízeních kontaktujte jejich vlastníky.

Toto sdělení má informativní charakter a nenahrazuje vyjádření PREdistribuce, a. s., k projektové dokumentaci. Pokud bude plánovaná akce zasahovat do ochranného pásma, je třeba ji dále konzultovat se zaměstnanci PREdistribuce, a. s., kteří k ní vydají příslušná vyjádření.

Zařízení distribuční soustavy je chráněno ochranným pásmem dle § 46 zákona č. 458/2000 Sb., v platném znění. V těchto pásmech nelze bez souhlasu PREdistribuce, a. s., provádět zemní práce, zřizovat stavby, či umisťovat konstrukce a provádět činnosti, které by jinak znemožňovaly nebo podstatně znesnadňovaly přístup k zařízení distribuční soustavy, nebo které by mohly ohrozit bezpečnost a spolehlivost jejího provozu.

1. V případě, že plánujete stavbu, která vyžaduje zásah do distribuční sítě (nové připojení, navýšení příkonu, přeložku vedení), je třeba akci konzultovat se zaměstnanci z oddělení **Rozvoj a obnova sítí**,
2. v případě, že nebude vyžadován zásah do distribuční sítě, je třeba akci konzultovat se zaměstnanci z oddělení **Dohled správy sítě**.

Před vlastní realizací stavby je nezbytné získat souhlas se zahájením výkopových prací, který lze obdržet pouze osobně v oddělení **Kmenová data sítě**. Další informace k postupu činností při realizaci stavby v ochranném pásmu energetického zařízení jsou uvedeny v příloze „Všeobecné podmínky“ nebo na webu: www.predistribuce.cz.

S pozdravem

Mgr. Dalibor Mana
vedoucí oddělení Kmenová data sítě

Přílohy: 1. Situační výkres zájmového území (PDF)
2. Digitální data (DGN)
3. Všeobecné podmínky (PDF)

ČÍSLO ŽÁDOSTI
0118001929

VYŘIZUJE
oddělení Kmenová data sítě

PŘIJATO DNE
19.04.2018

Rekapitulace žádosti: Informace o existenci sítí

Severovýchodní pražská cyklomagistrála – 6. etapa, Praha 14 - část 2

ŽADATEL

Identifikační údaje

Titul:
Jméno a příjmení:

Ing.
Jan Opelík

Kontakt

Telefon:
E-mail:

603816157
opelik@gtatelier.cz

Firma

Název: GT ateliér geodézie spol. s r.o.
IČ: 25792547

Adresa

Ulice, č. p. / č. o.:
PSČ, obec: Za mlýnem 1565/31
147 00 Praha


DOPLŇUJÍCÍ ÚDAJE

Velikost výkresu (formát PDF): A3

Požadavek na data pro zpracování projektové dokumentace (formát DGN): ANO

E-mail pro elektronické doručení: opelik@gtatelier.cz

ZÁJMOVÉ ÚZEMÍ

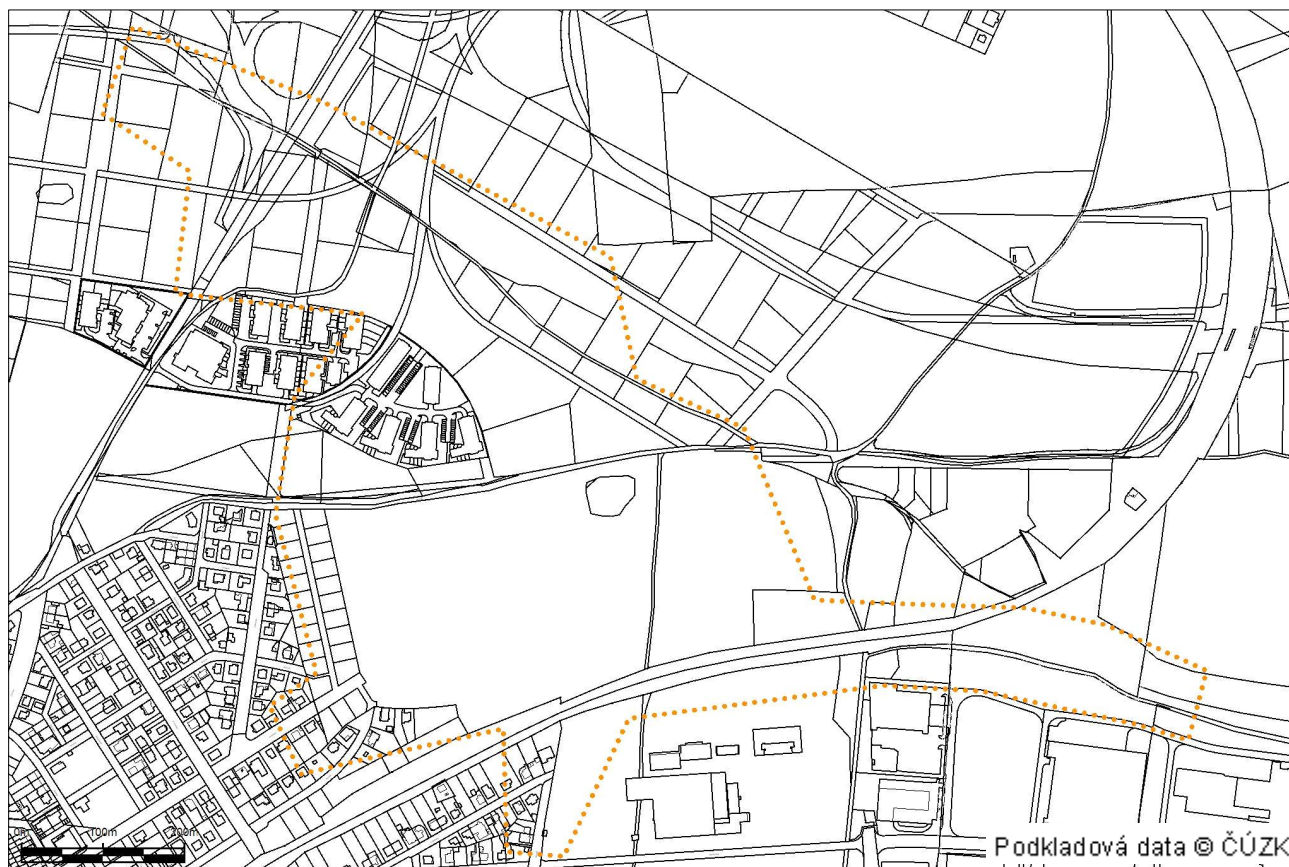


PREdistribuce, a. s., IČ: 27376516, Svornosti 3199/19a, 150 00 Praha 5

Korespondenční adresa: Na Hroudě 1492/4, 100 05 Praha 10 | Zákaznická linka PRE: 800 550 055


— Trasa podzemního vedení NN (1 kV)
 - - - Trasa nadzemního vedení NN (1 kV)
 — Trasa podzemního vedení VN (22 kV)
 - - - Trasa nadzemního vedení VN (22 kV)
 — Trasa podzemního vedení VVN (110 kV)
 - - - Trasa nadzemního vedení VVN (110 kV)
 — Trasa sítle SDK
 — Trasa sítle OPTO
 — Trasa cizího podzemního vedení
 - - - Trasa cizího nadzemního vedení
 - - - Vyřazená trasa podzemního vedení
 - - - Vyřazená trasa nadzemního vedení
 Trafostanice v provozu
 Trafostanice v rekonstrukci
 Trafostanice vyřazená
 Trafostanice ve výstavbě
 Šachta, komín, jáma
 Kolektor, tunel, lávka
 Hranice katastru
 Parcela
 Zájmové území
 • Adresní místo
 - - - Osa ulice
 Budova




Situační výkres - list 2

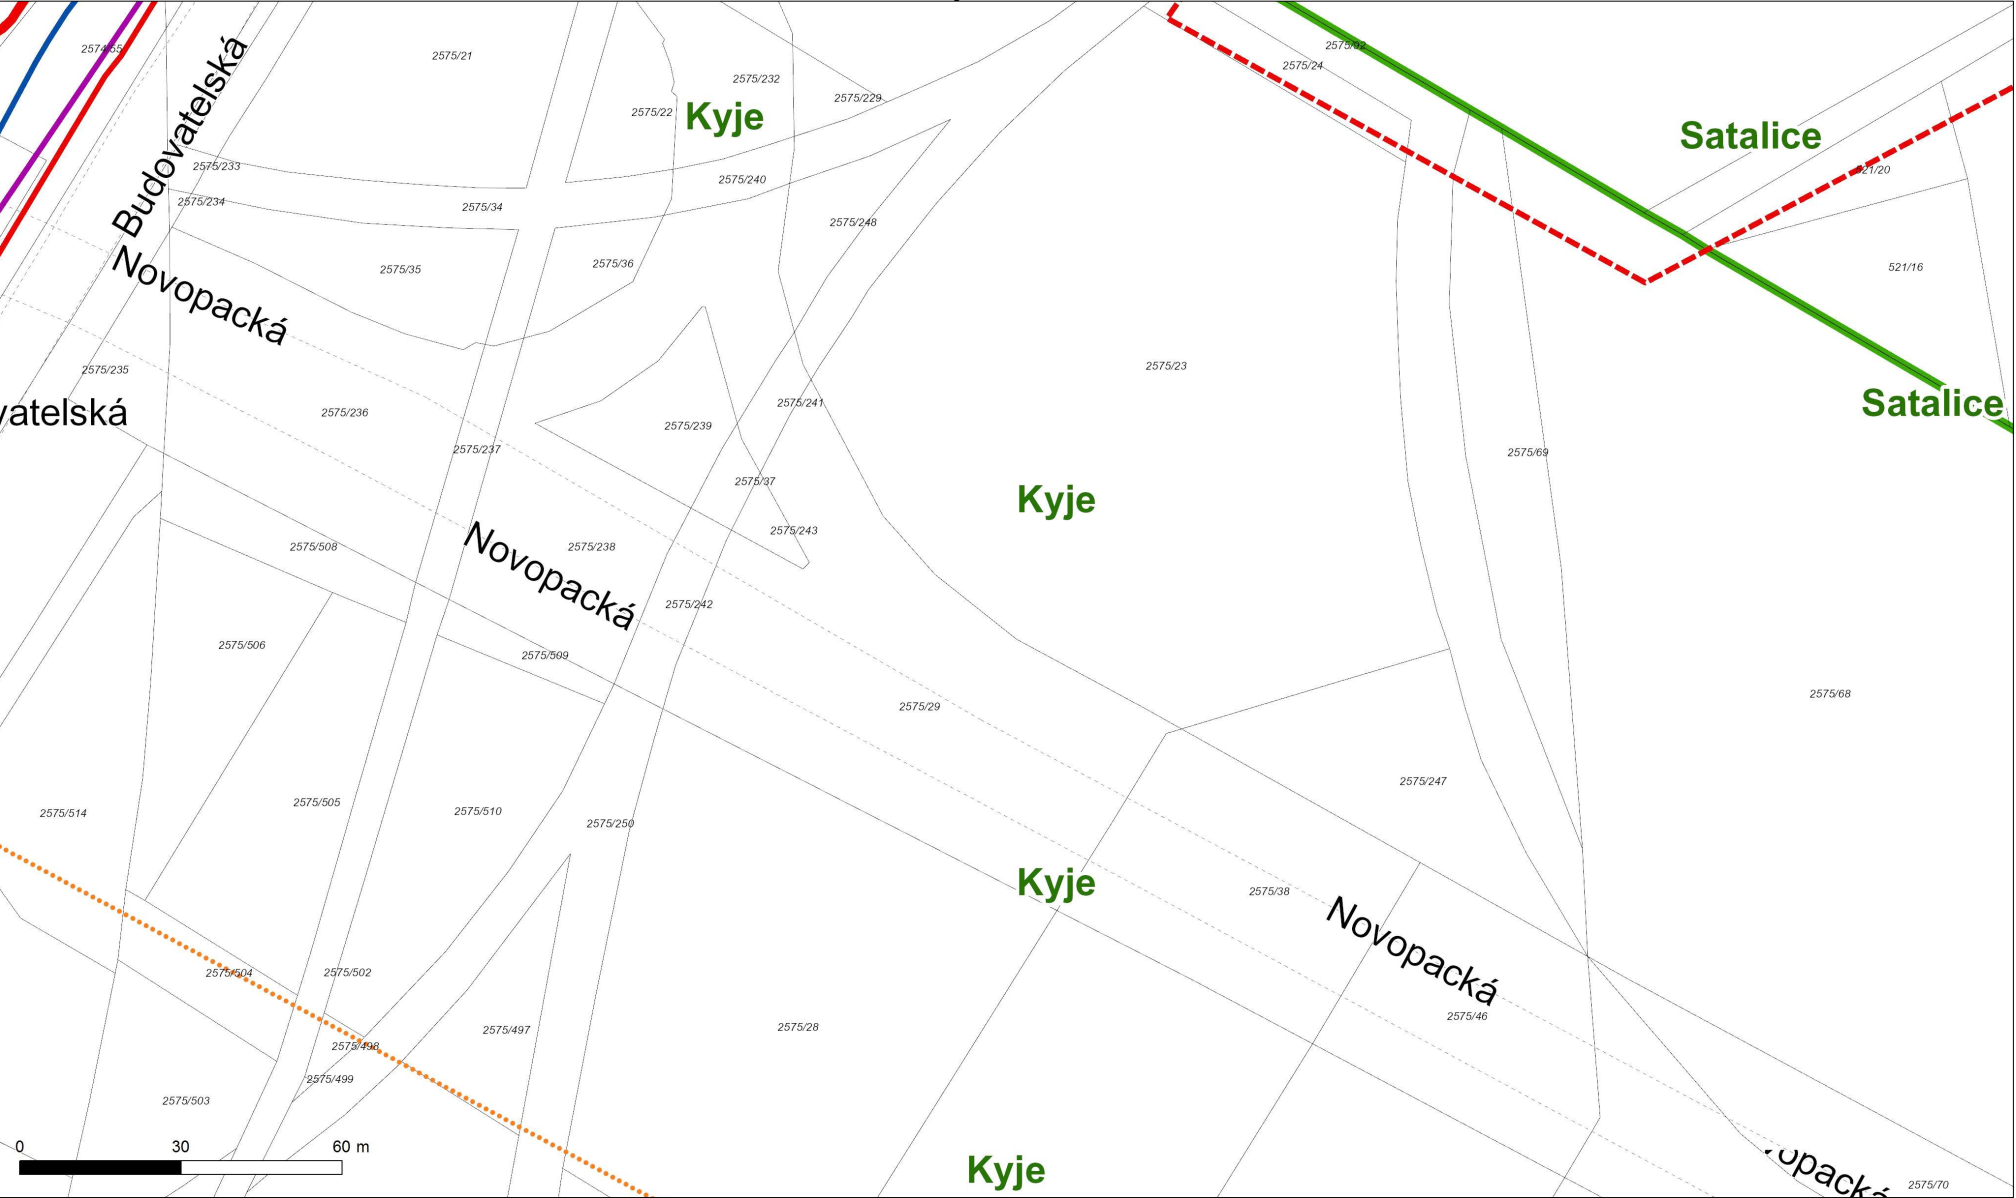


Situační výkres - list 3

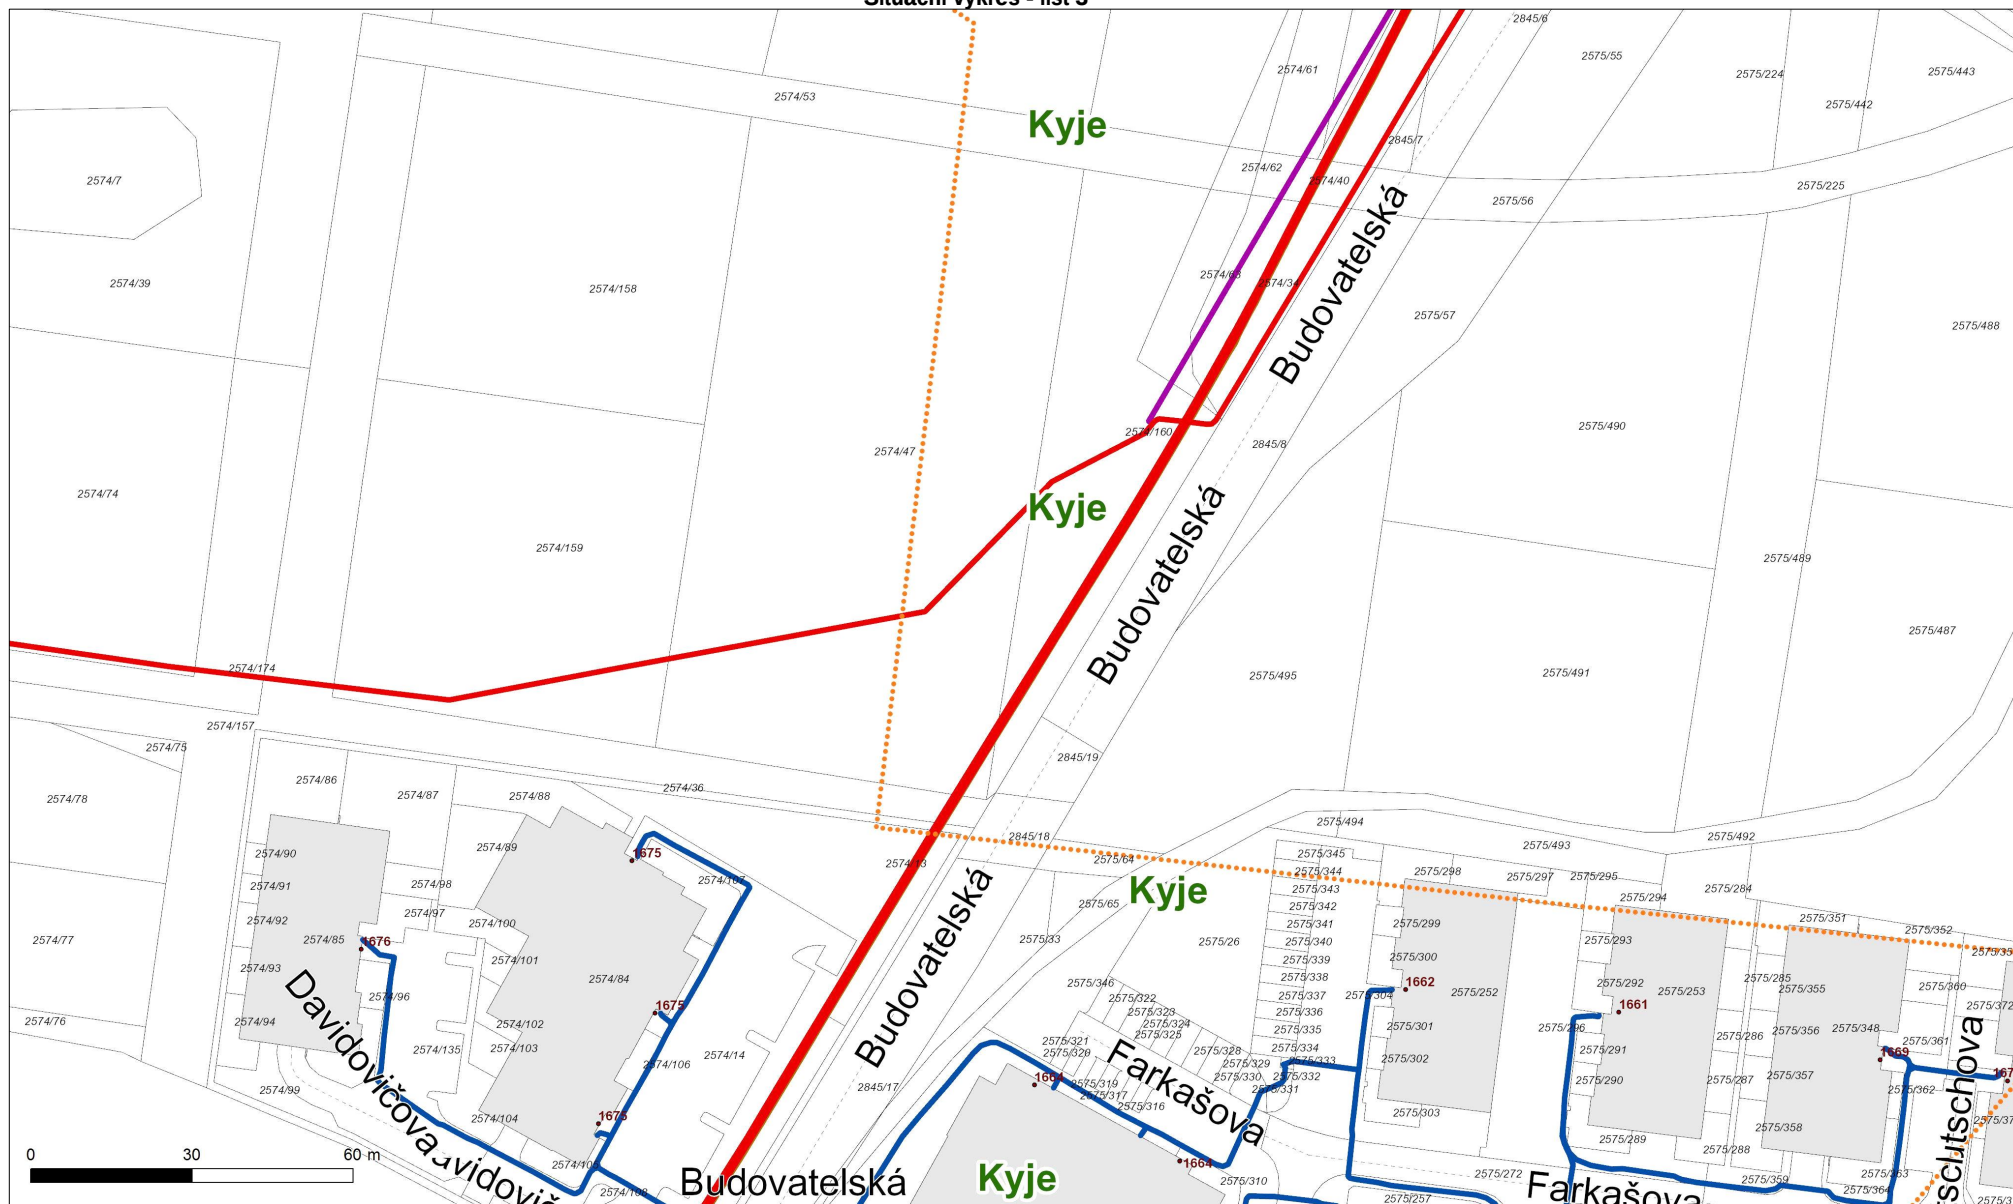

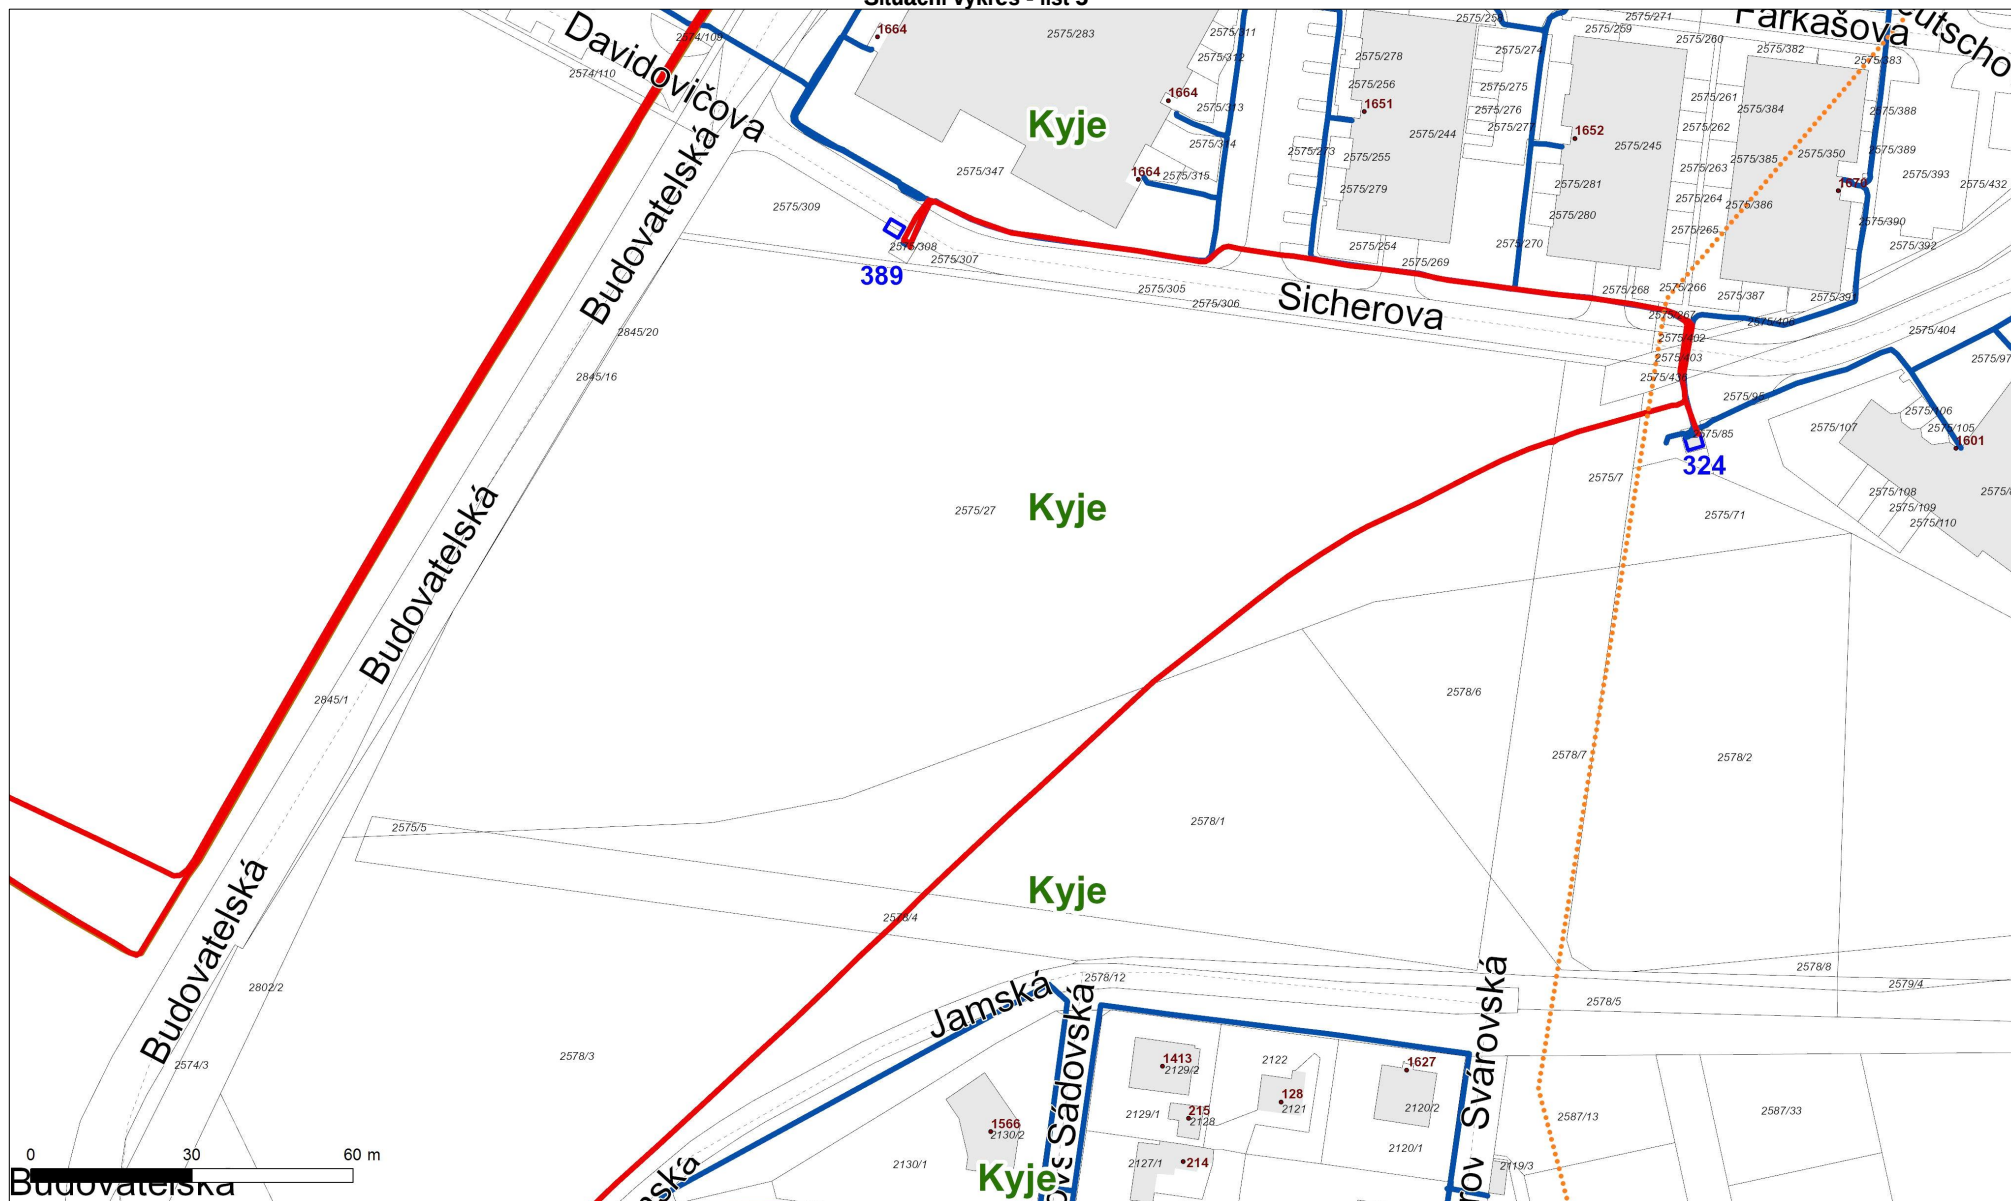





Situační výkres - list 6

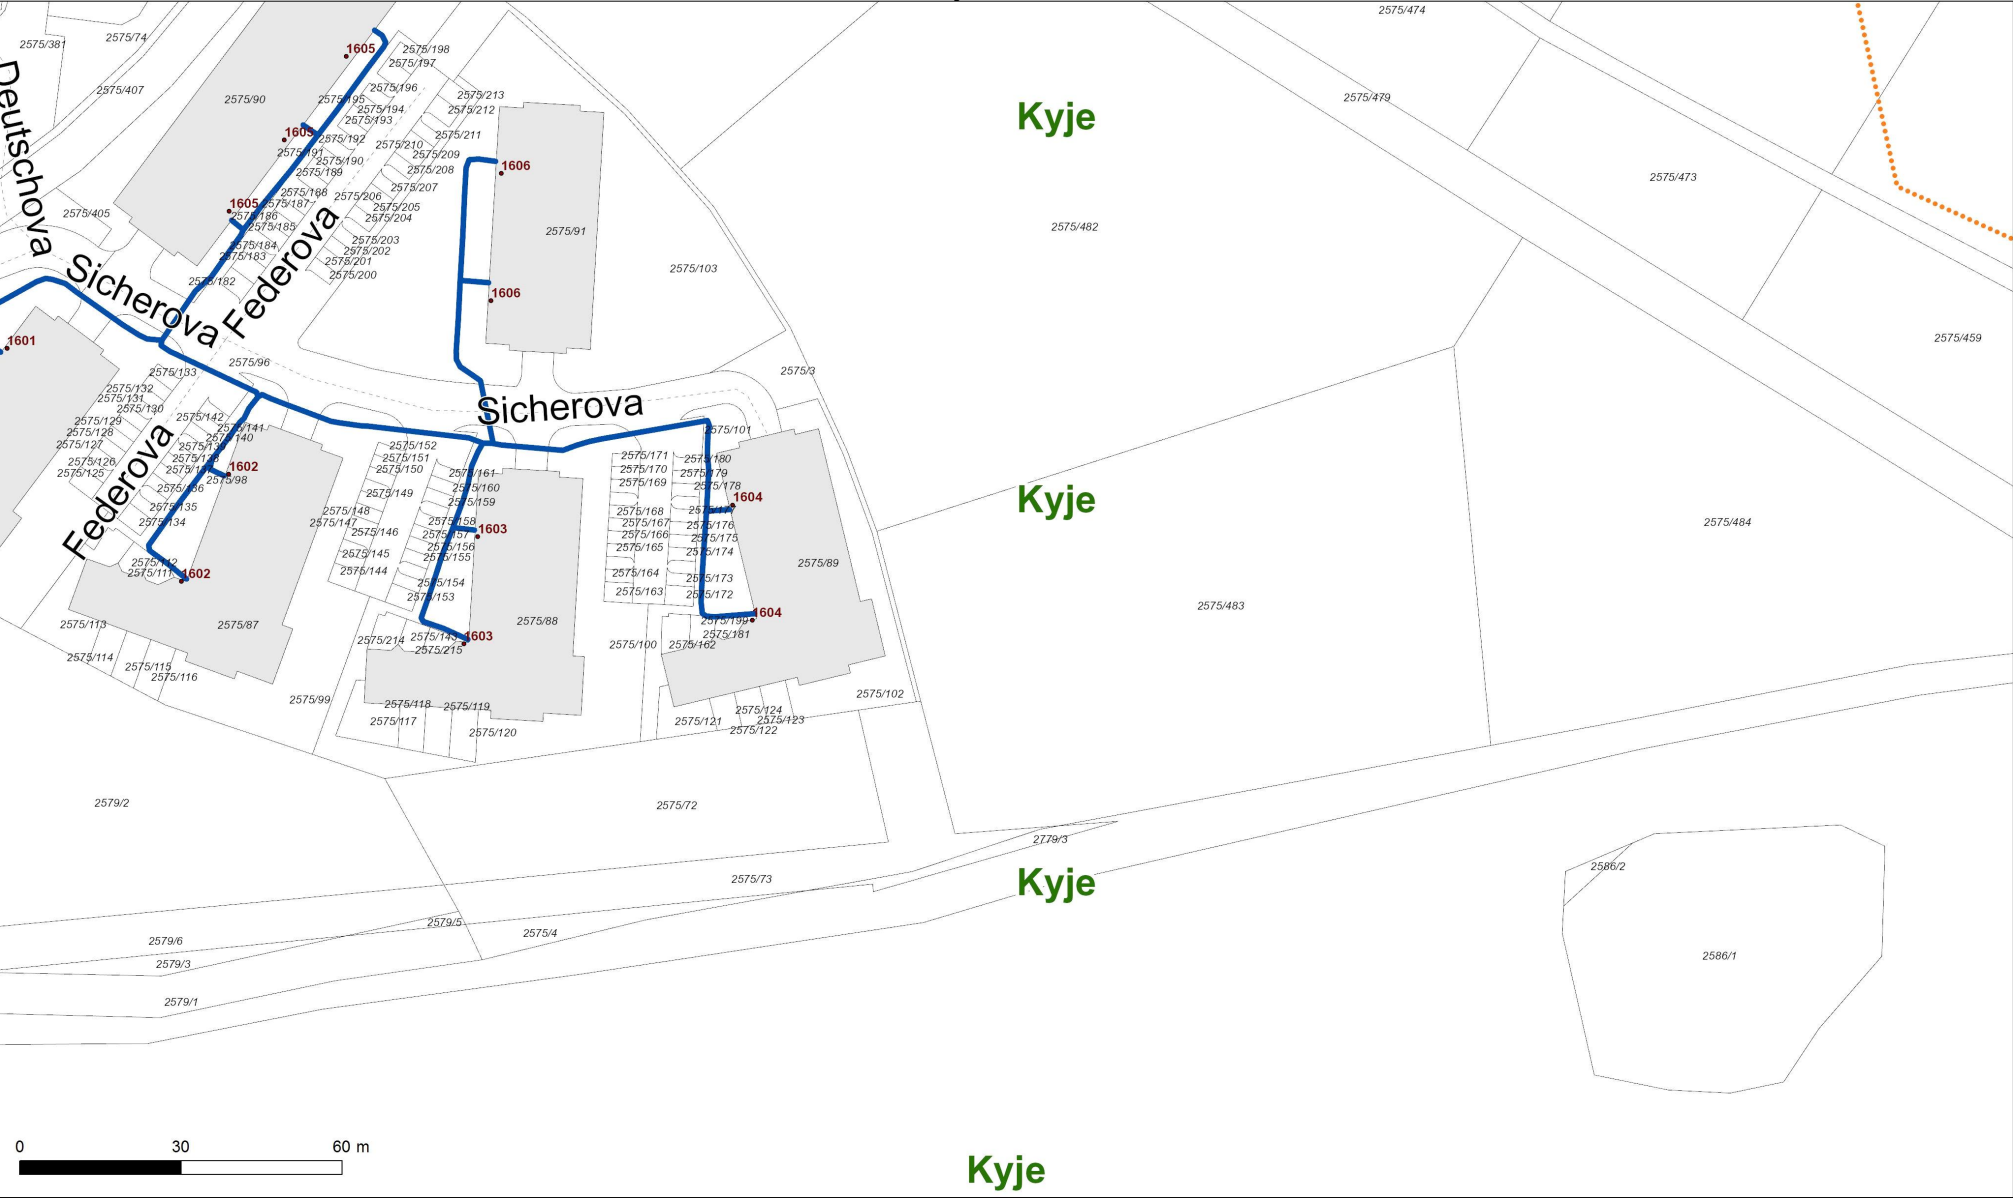


Situační výkres - list 8

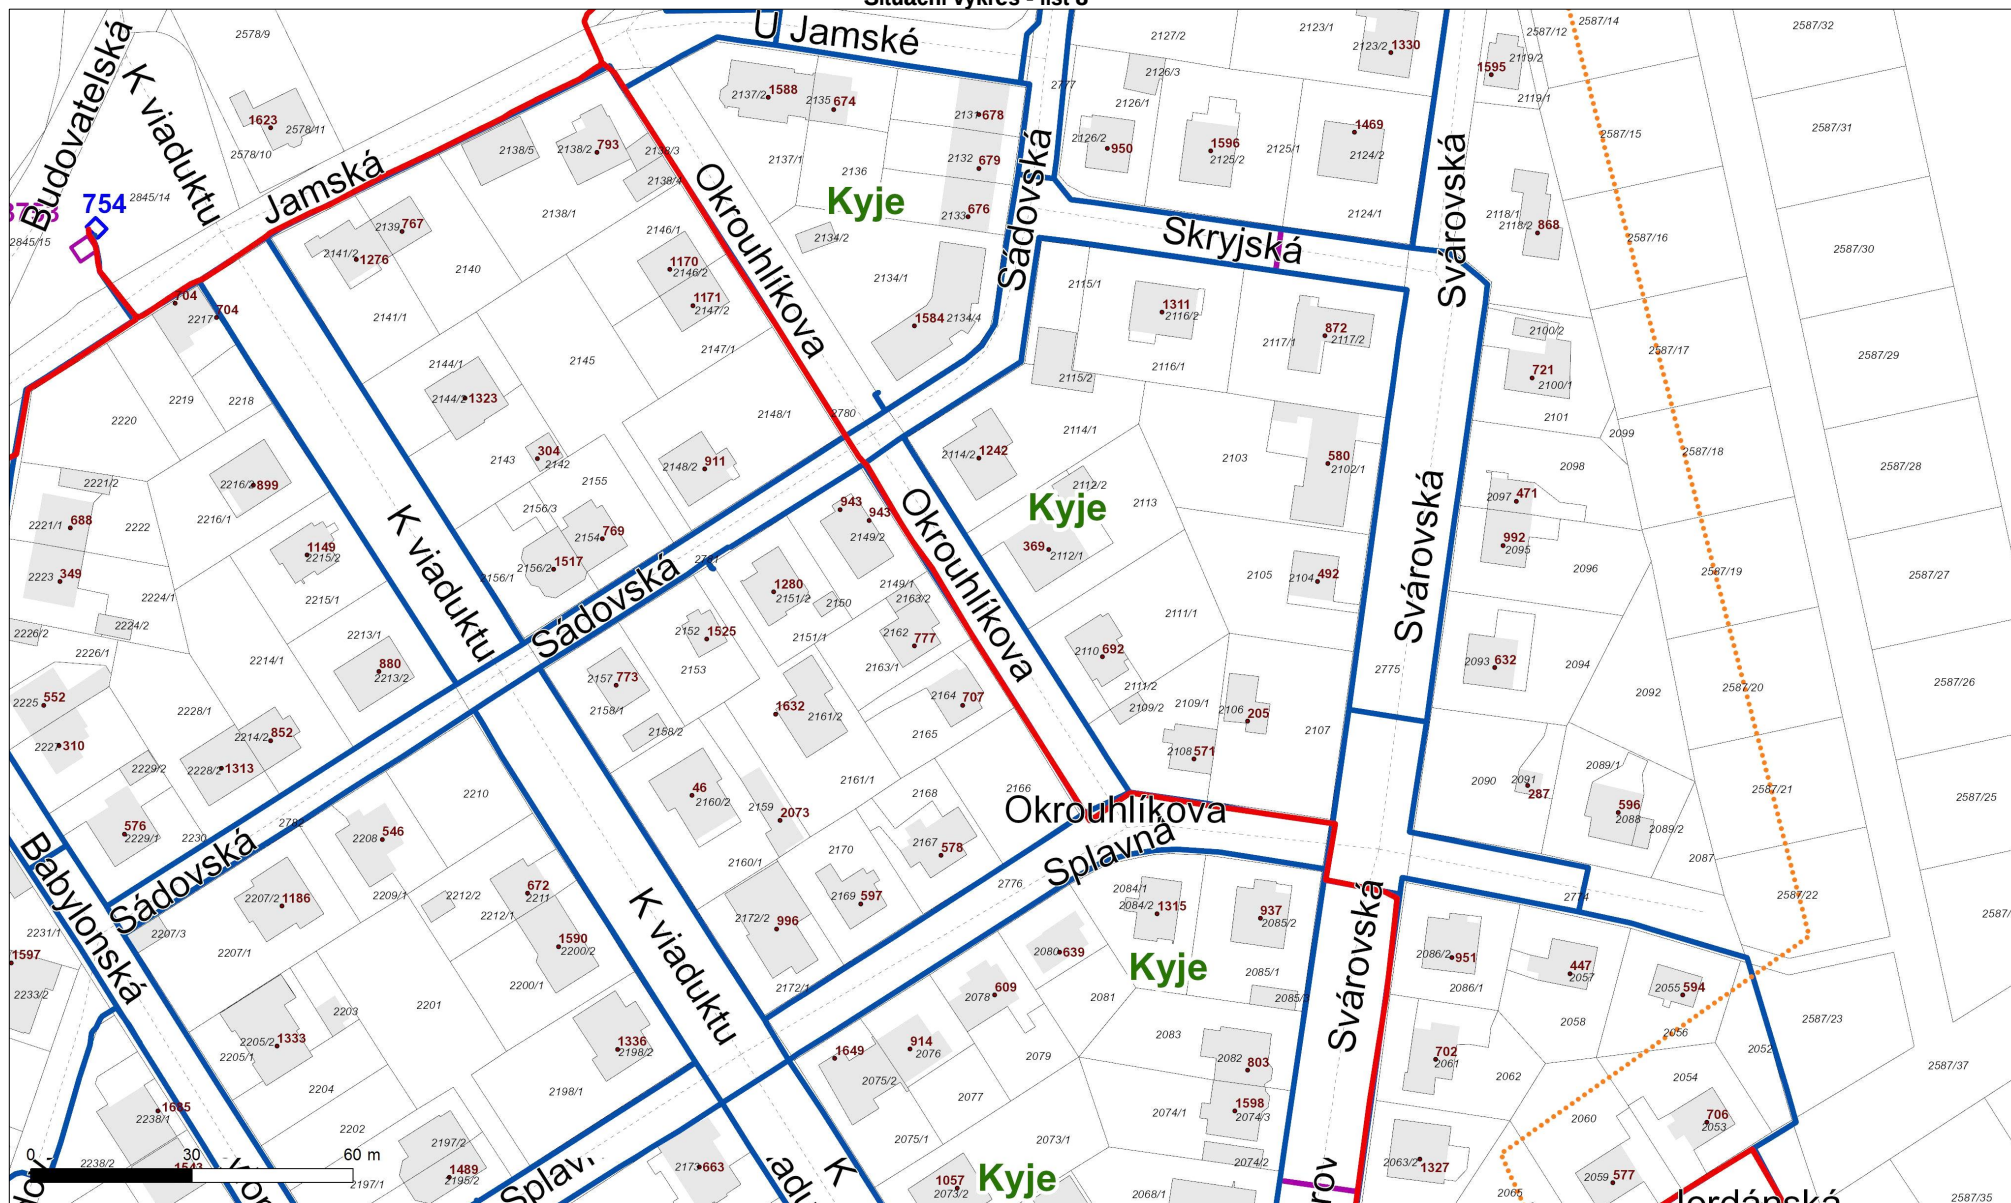


Situační výkres - list 12

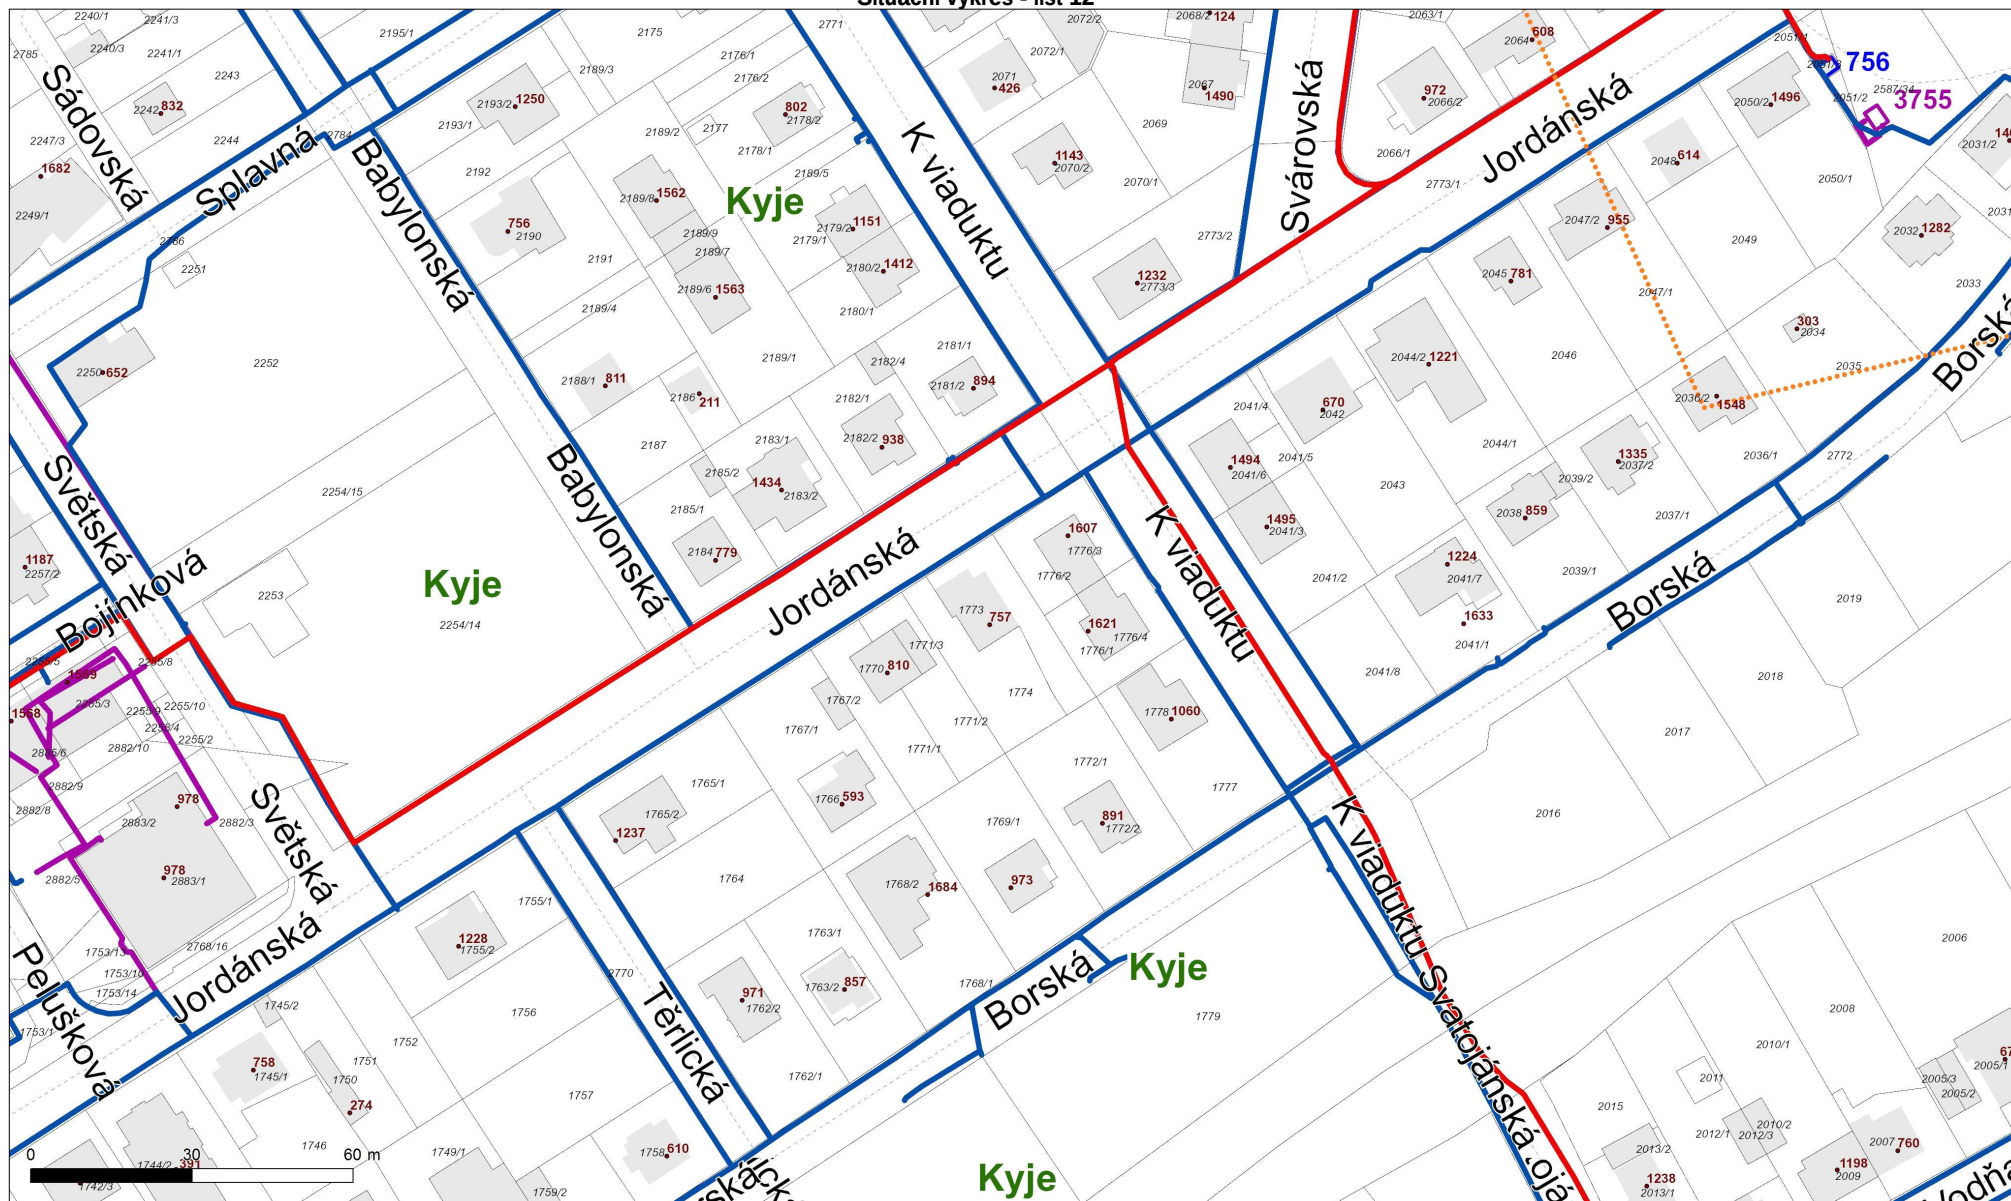


Situační výkres - list 13

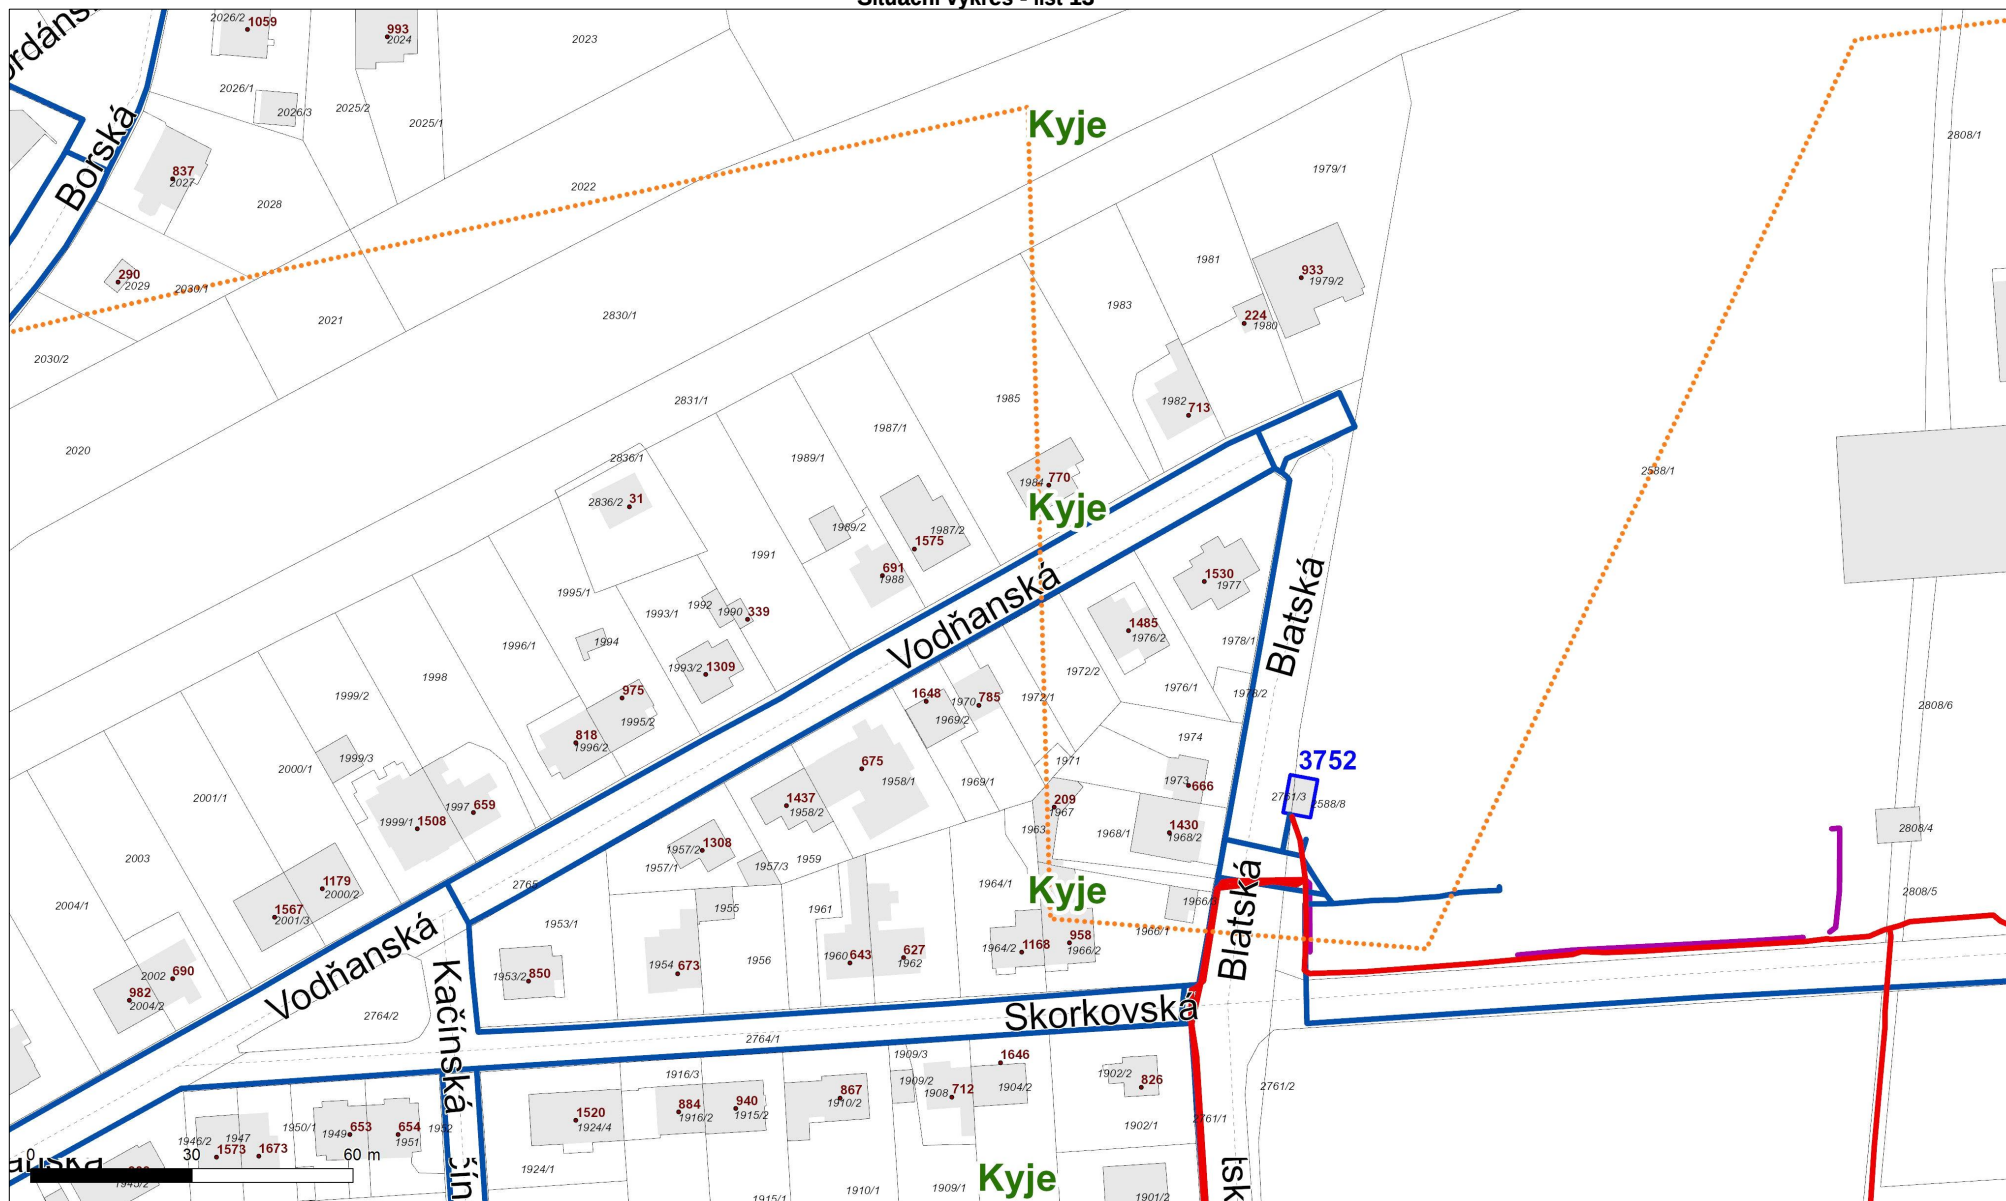

Situační výkres - list 14

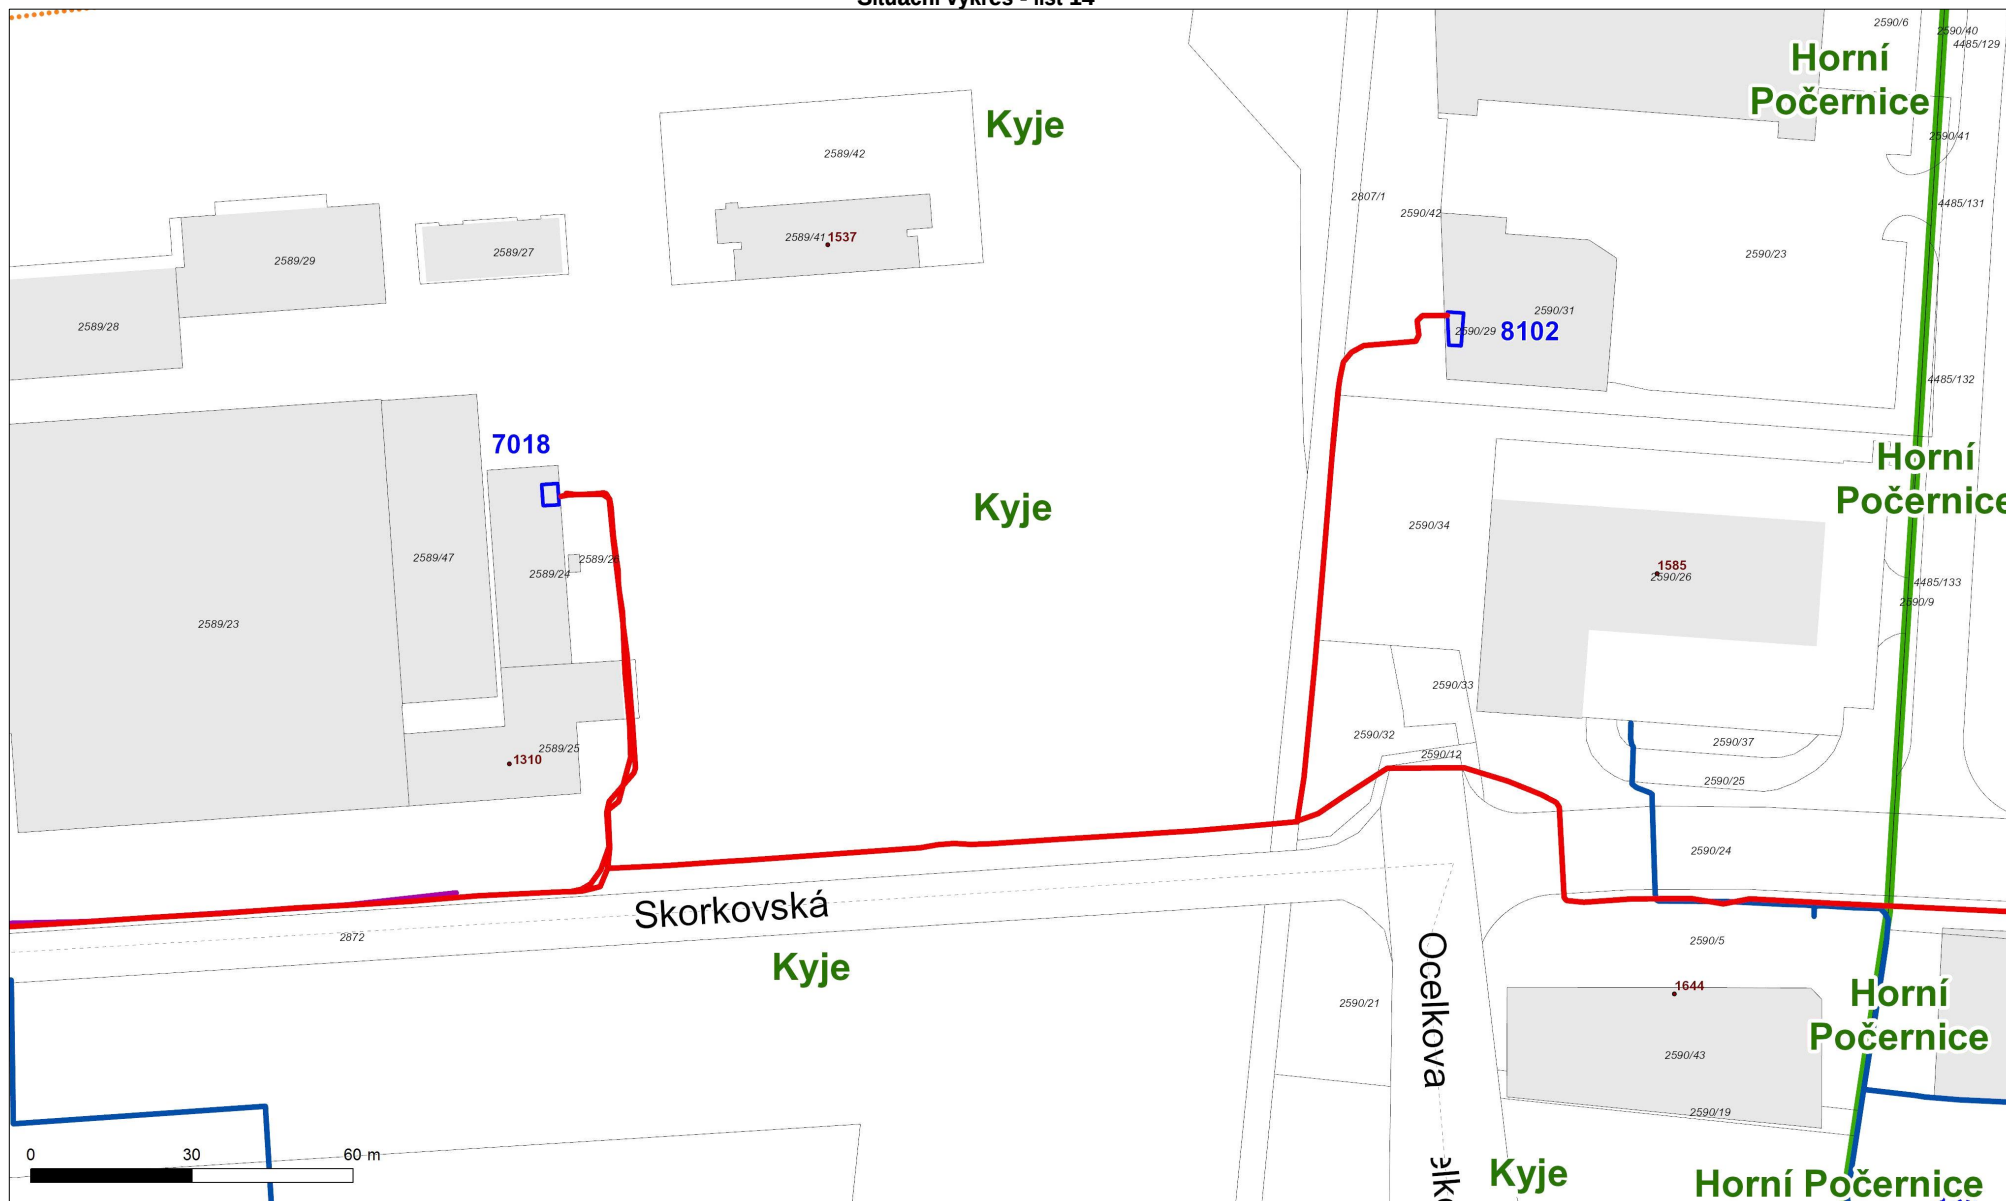

Situační výkres - list 15

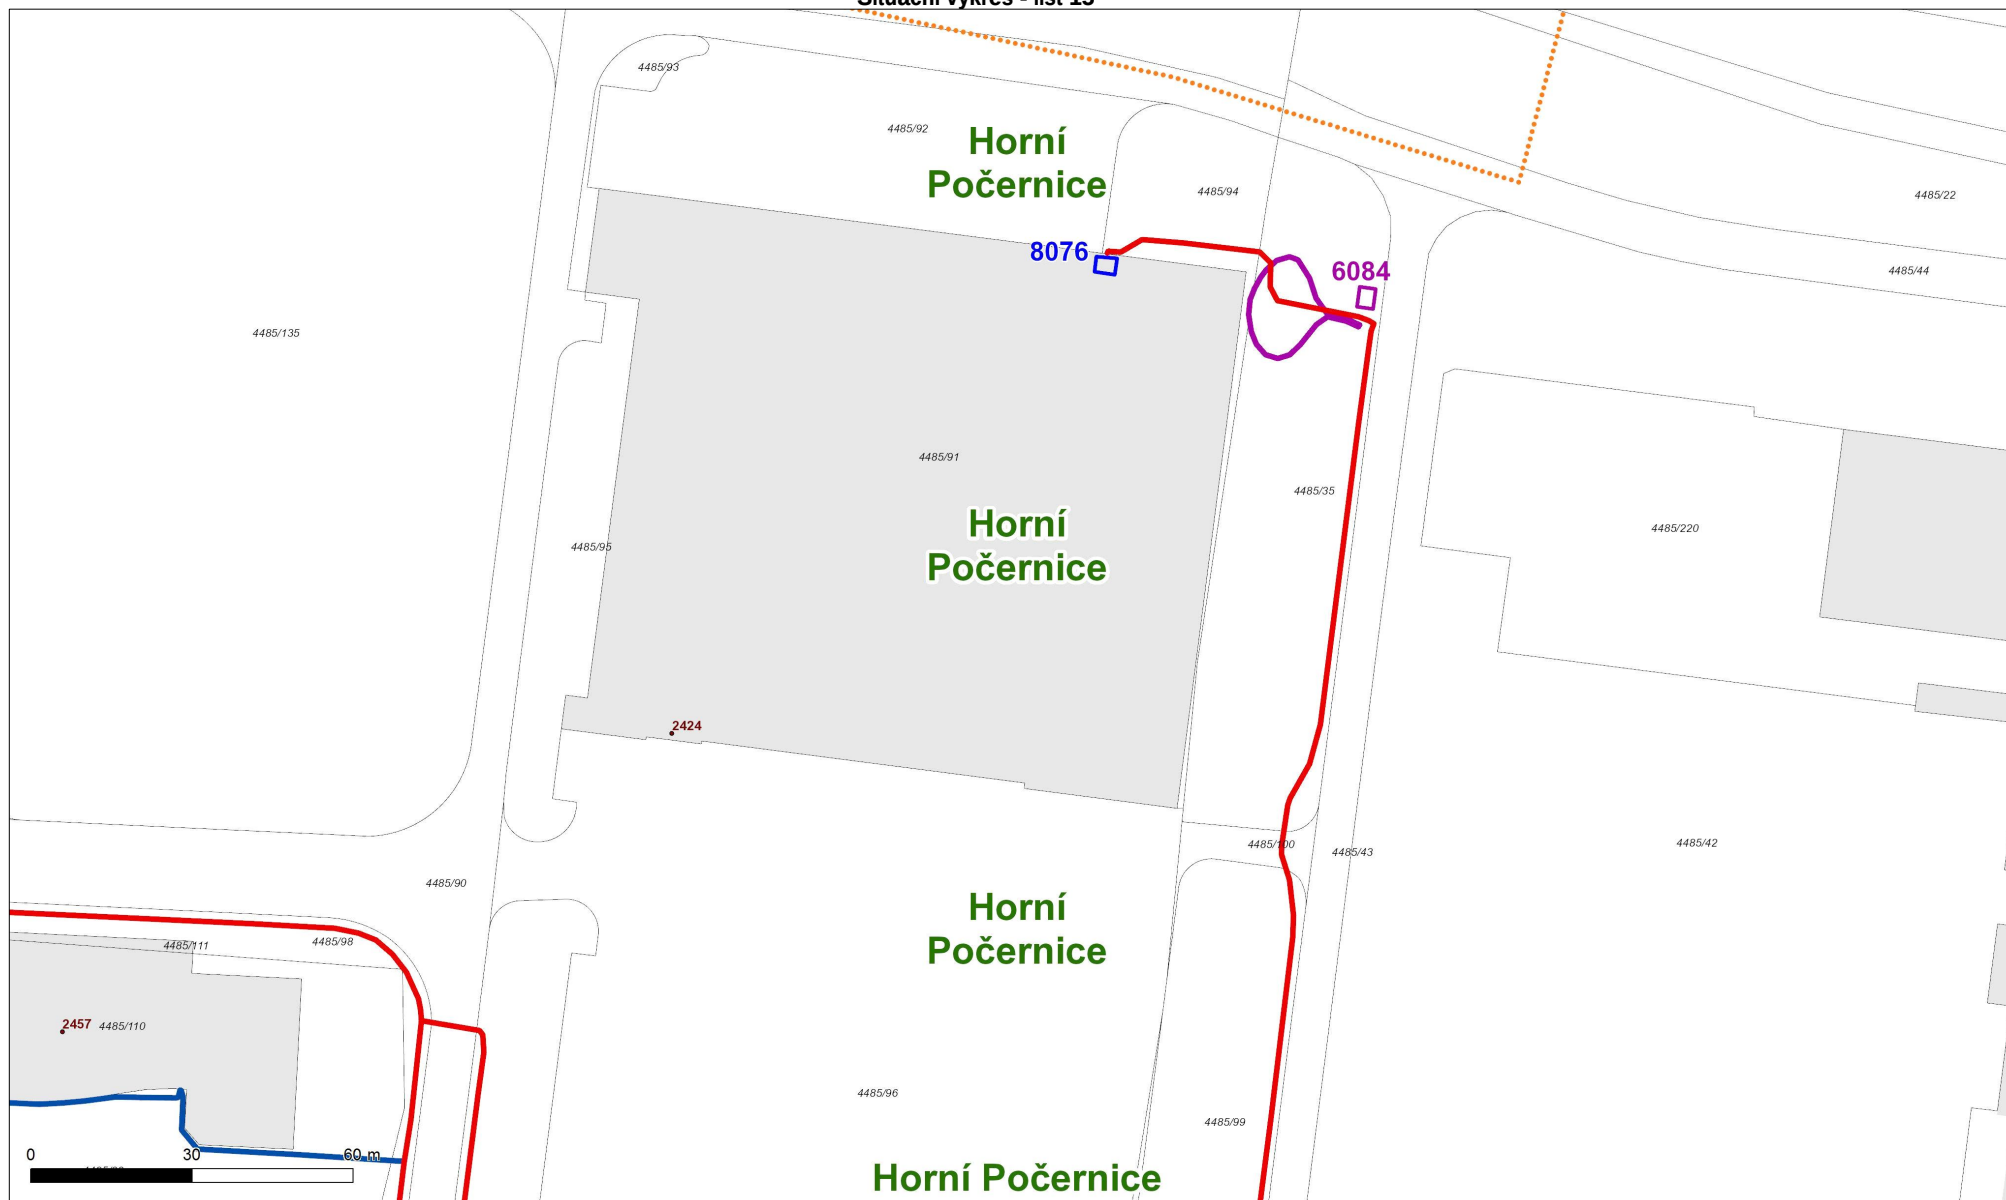

ŽADATEL
GT ateliér geodézie spol. s r.o.
Za mlýnem 1565/31
14700 Praha

ČÍSLO ŽÁDOSTI
0418001891

VYŘIZUJE
oddělení Kmenová data sítě

VYŘÍZENO DNE
19.04.2018

Informace o existenci sítí a umístění zařízení veřejného osvětlení ve vlastnictví hlavního města Prahy vyžádané pro akci:

Severovýchodní pražská cyklomagistrála – 6. etapa, Praha 14 - část 1

Vážený zákazníku,

reagujeme na Vaši žádost číslo 0418001891 ze dne 19.04.2018 ve věci poskytnutí informace o existenci sítí veřejného osvětlení v majetku hlavního města Prahy.

Sdělujeme Vám, že na Vámi vymezeném zájmovém území dochází ke střetu s ochranným pásmem evidovaného zařízení veřejného osvětlení.

Zařízení veřejného osvětlení je chráněno ochranným pásmem dle § 46 zákona č. 458/2000 Sb., v platném znění. V těchto pásmech nelze bez souhlasu jeho vlastníka, provádět zemní práce, zřizovat stavby, či umisťovat konstrukce a provádět činnosti, které by jinak znemožňovaly nebo podstatně znesnadňovaly přístup k zařízení veřejného osvětlení, nebo které by mohly ohrozit bezpečnost a spolehlivost provozu.

Informace je platná 60 dní od 19.04.2018 a může být použita jako jeden z podkladů pro zpracování projektové dokumentace, pokud je taková dokumentace zpracovávána. Součástí je situační výkres s vyznačením dotčených zařízení veřejného osvětlení (případně digitální data, pokud o ně bylo požádáno). Umístění zařízení veřejného osvětlení v mapách má pouze informativní charakter.

Toto sdělení nenahrazuje vyjádření vlastníka ani správce veřejného osvětlení ke stavebnímu či územnímu řízení. Vyjádření k plánované akci, zasahující do ochranného pásma, vydává společnost TRADE CENTRE PRAHA a. s. (www.tcp-as.cz).


Upozorňujeme, že na vymezeném území se mohou nacházet energetická zařízení, která nejsou v majetku hlavního města Prahy. Pro informace o takových zařízeních kontaktujte jejich vlastníky.

S pozdravem

Mgr. Dalibor Mana
vedoucí oddělení Kmenová data sítě

- Přílohy:**
1. Rekapitulace žádosti (PDF).
 2. Situační výkres zájmového území (PDF).
 3. Digitální data (DGN).
 4. Výpis objektů (CSV).
 5. Všeobecné informace (PDF).


Klad mapových listů

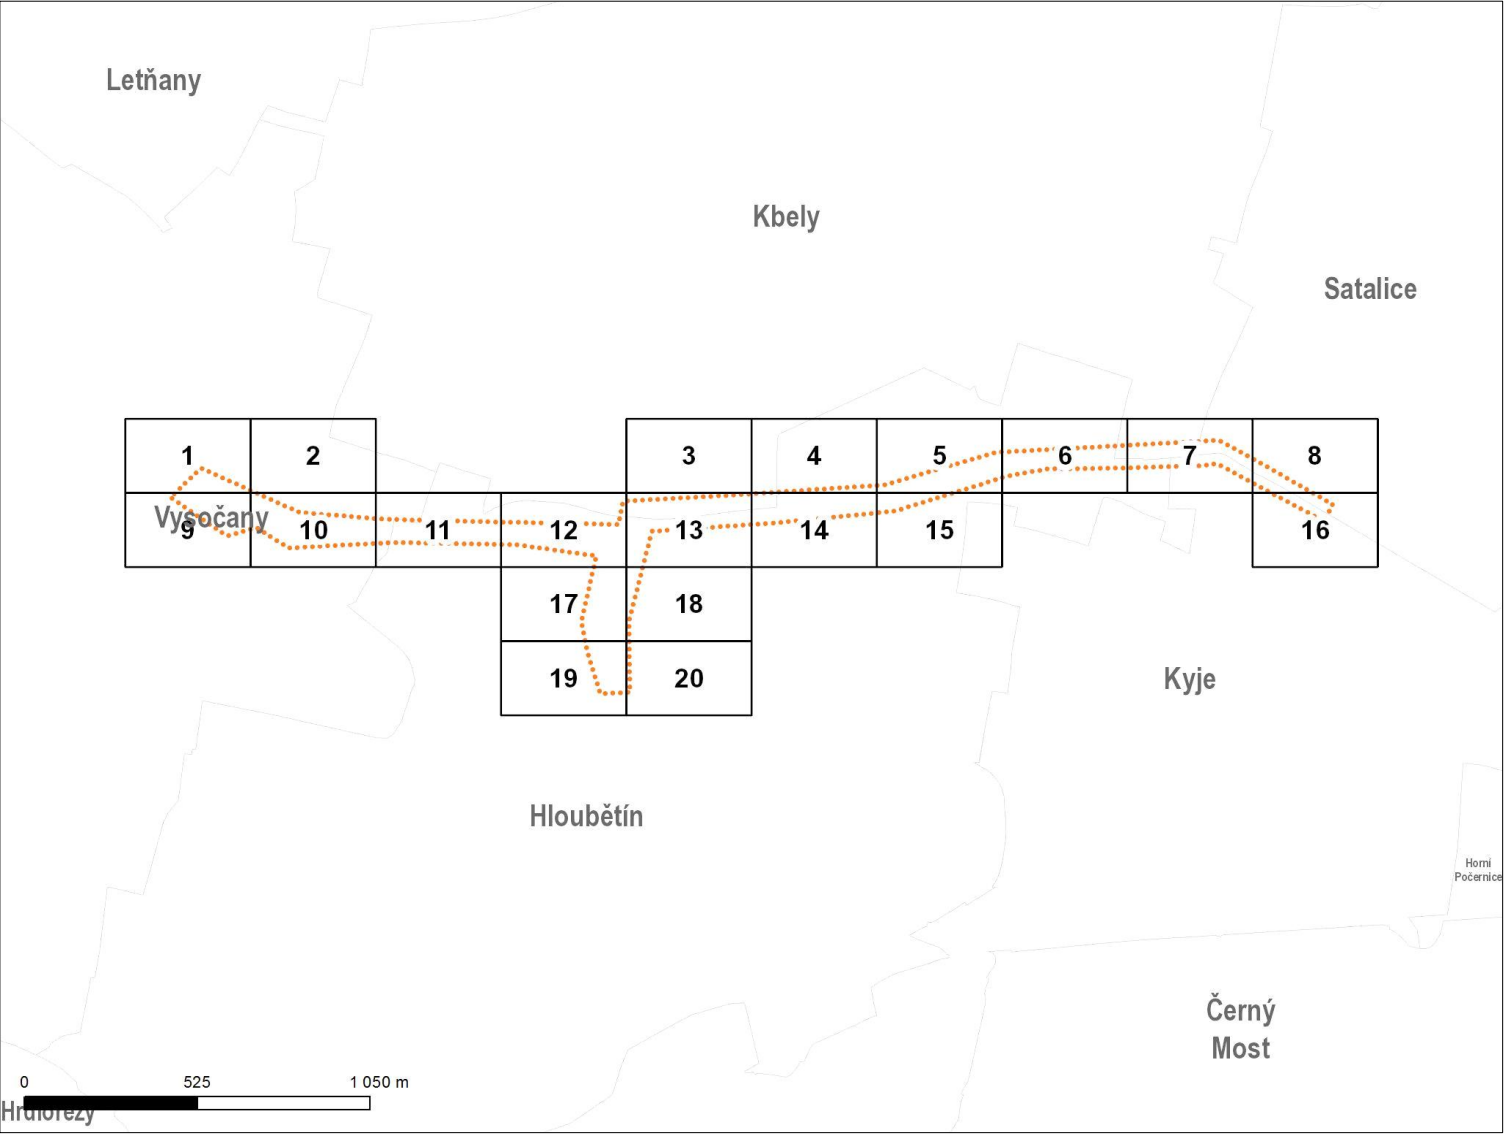


Legenda

- Speciální světelný prvek
- Veřejné hodiny
- Osvětlení přechodu
- Připojení městského mobiliáře
- Stožár elektrického osvětlení
- Stožár plynového osvětlení
- Přípojková a rozpinací skříň
- Zapínací místo
- Dělicí skříň
- Věžní hodiny
- Kabelová spojka
- Adresní místo
- Kabelové vedení VO - vrchní
- Kabelové vedení VO - zemní
- Zájmové území
- Parcela
- Budova
- Hranice katastru


Situační výkres - list 1

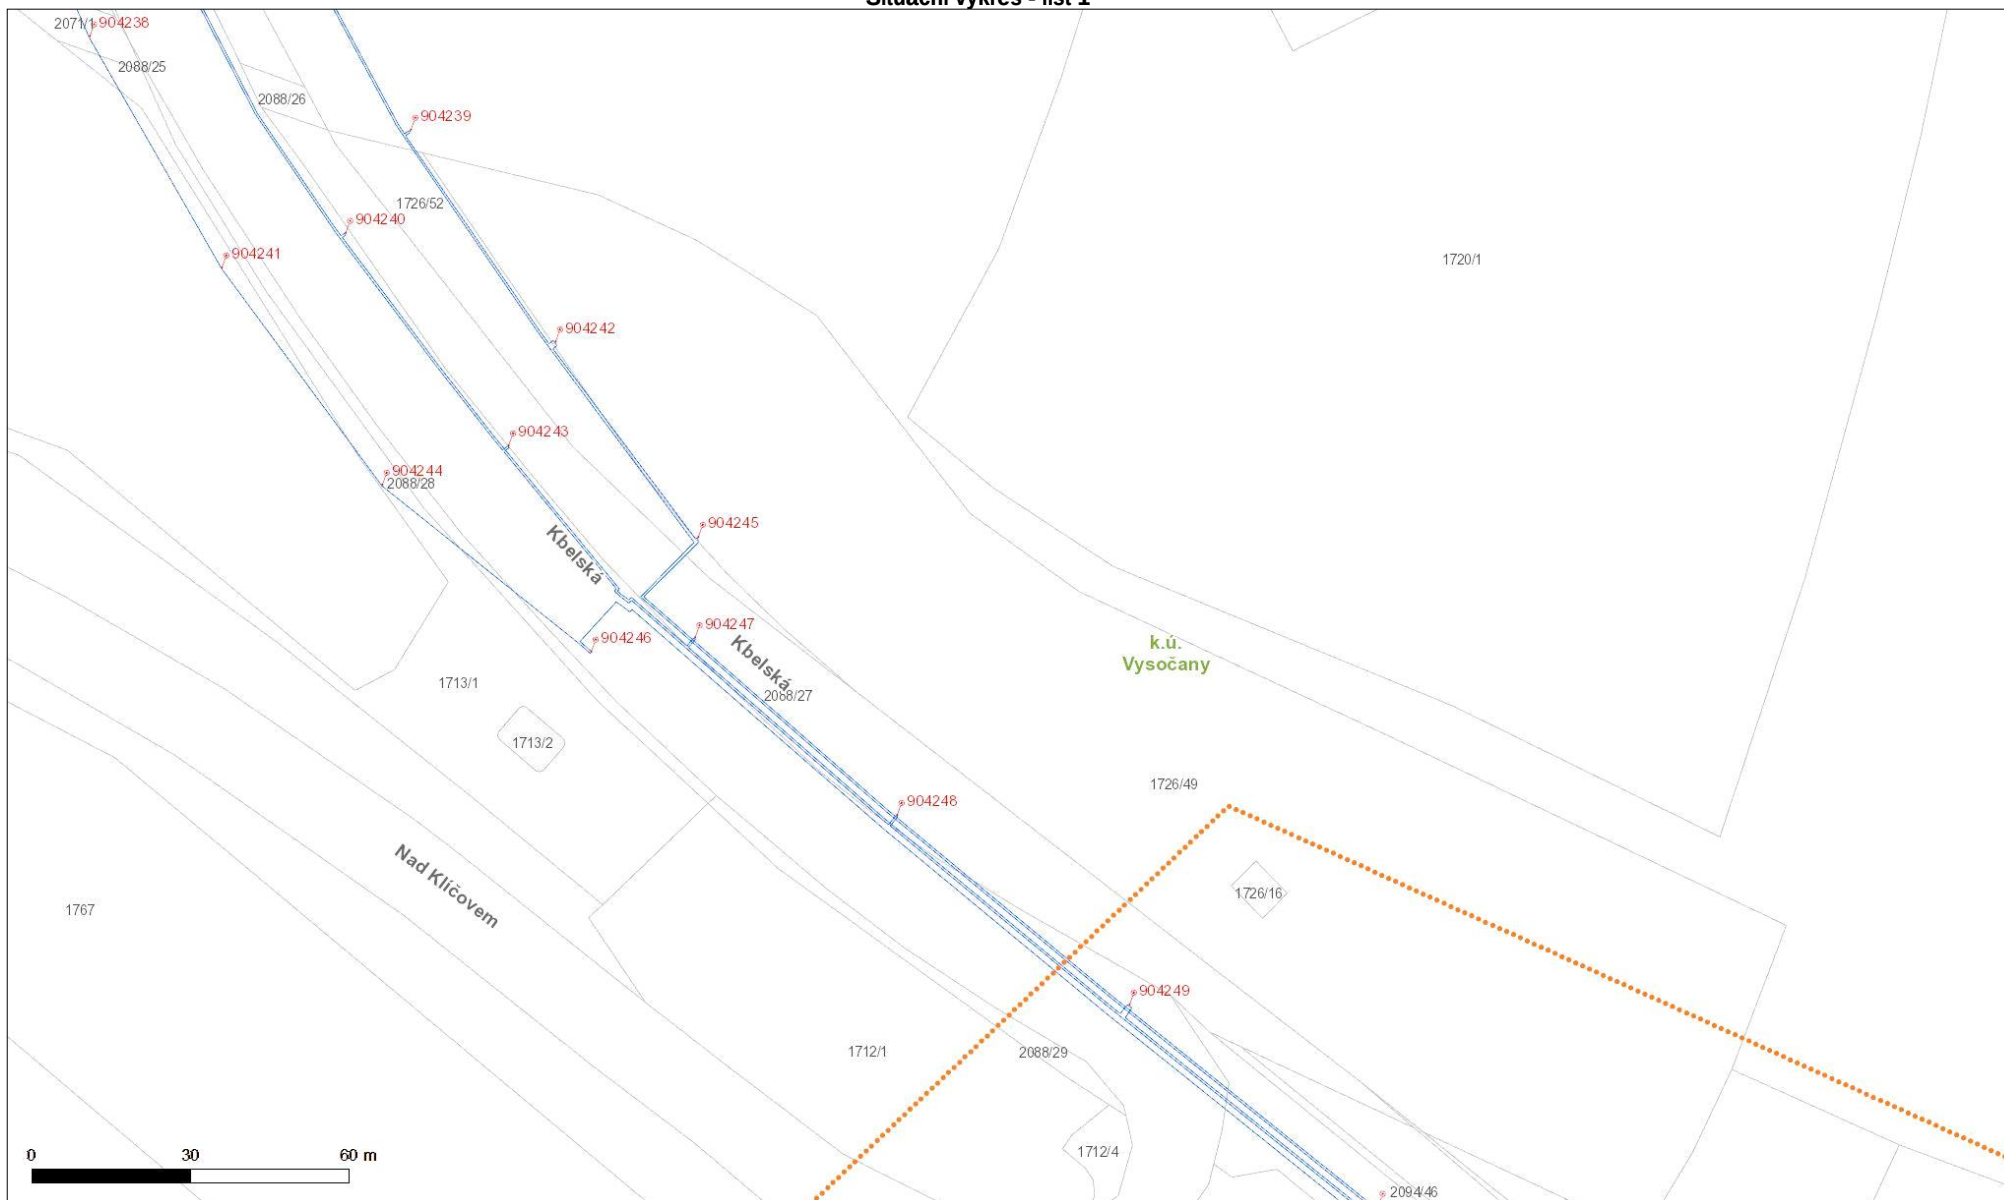


Situační výkres - list 6

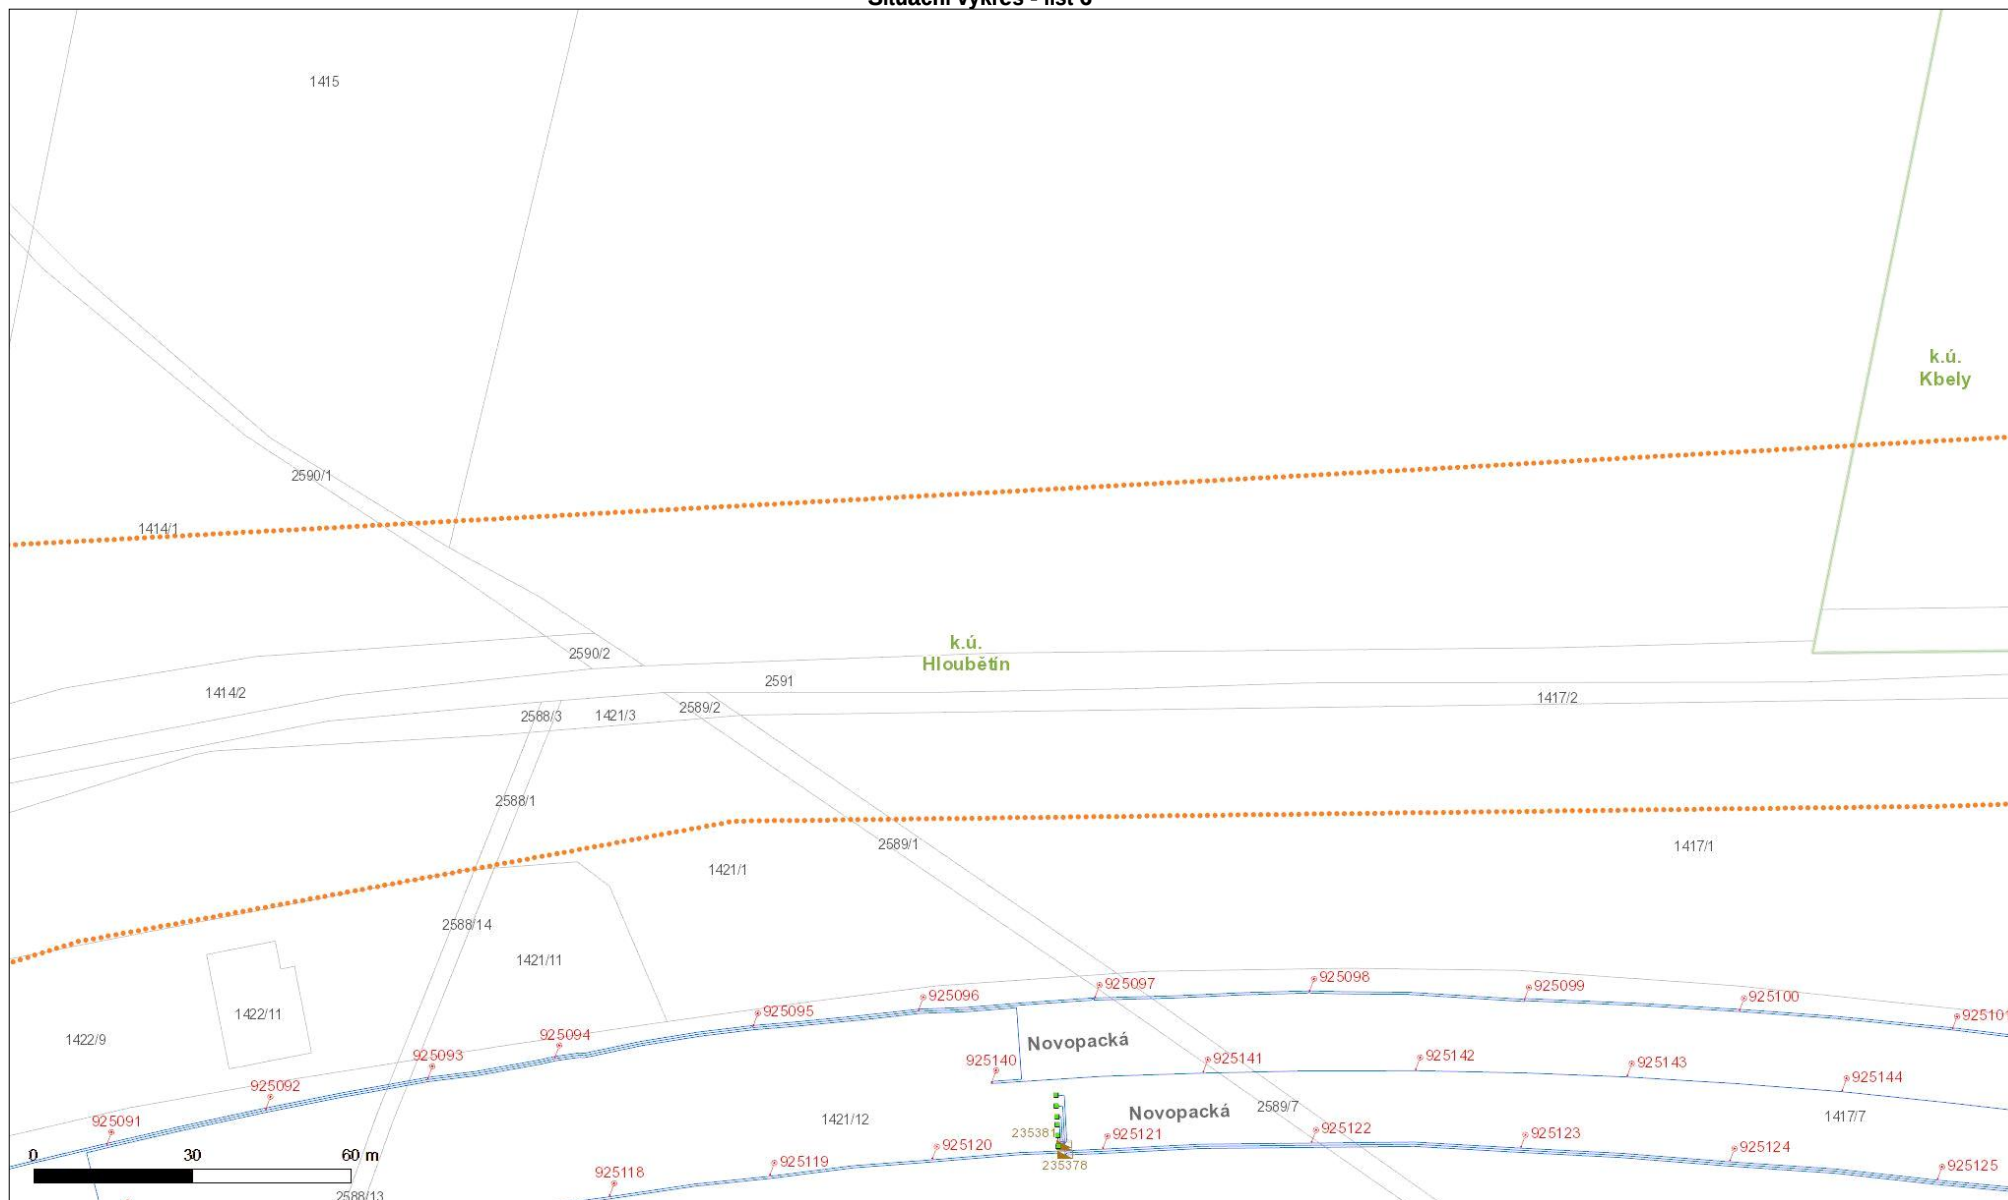


Situační výkres - list 7

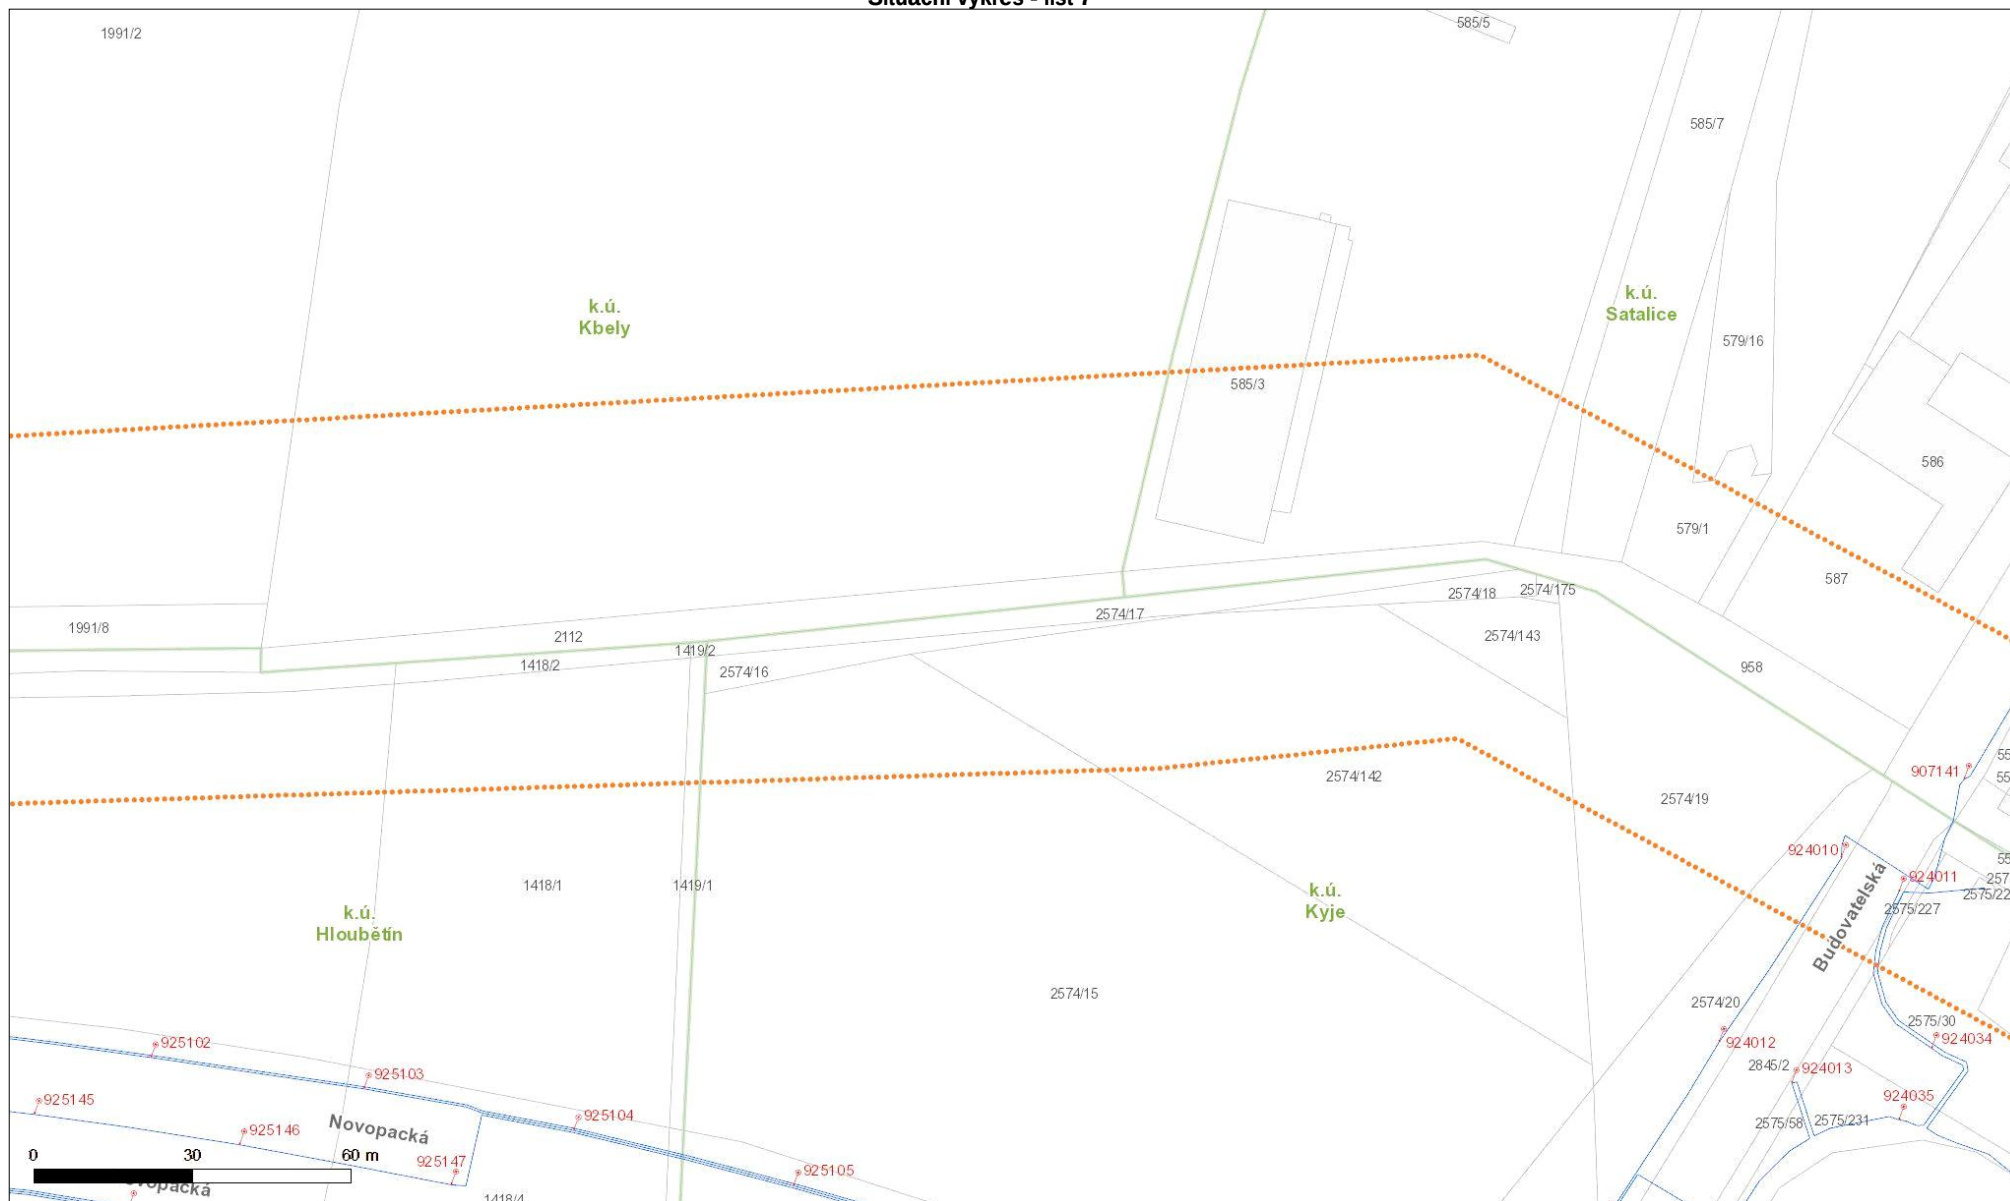


Situační výkres - list 10

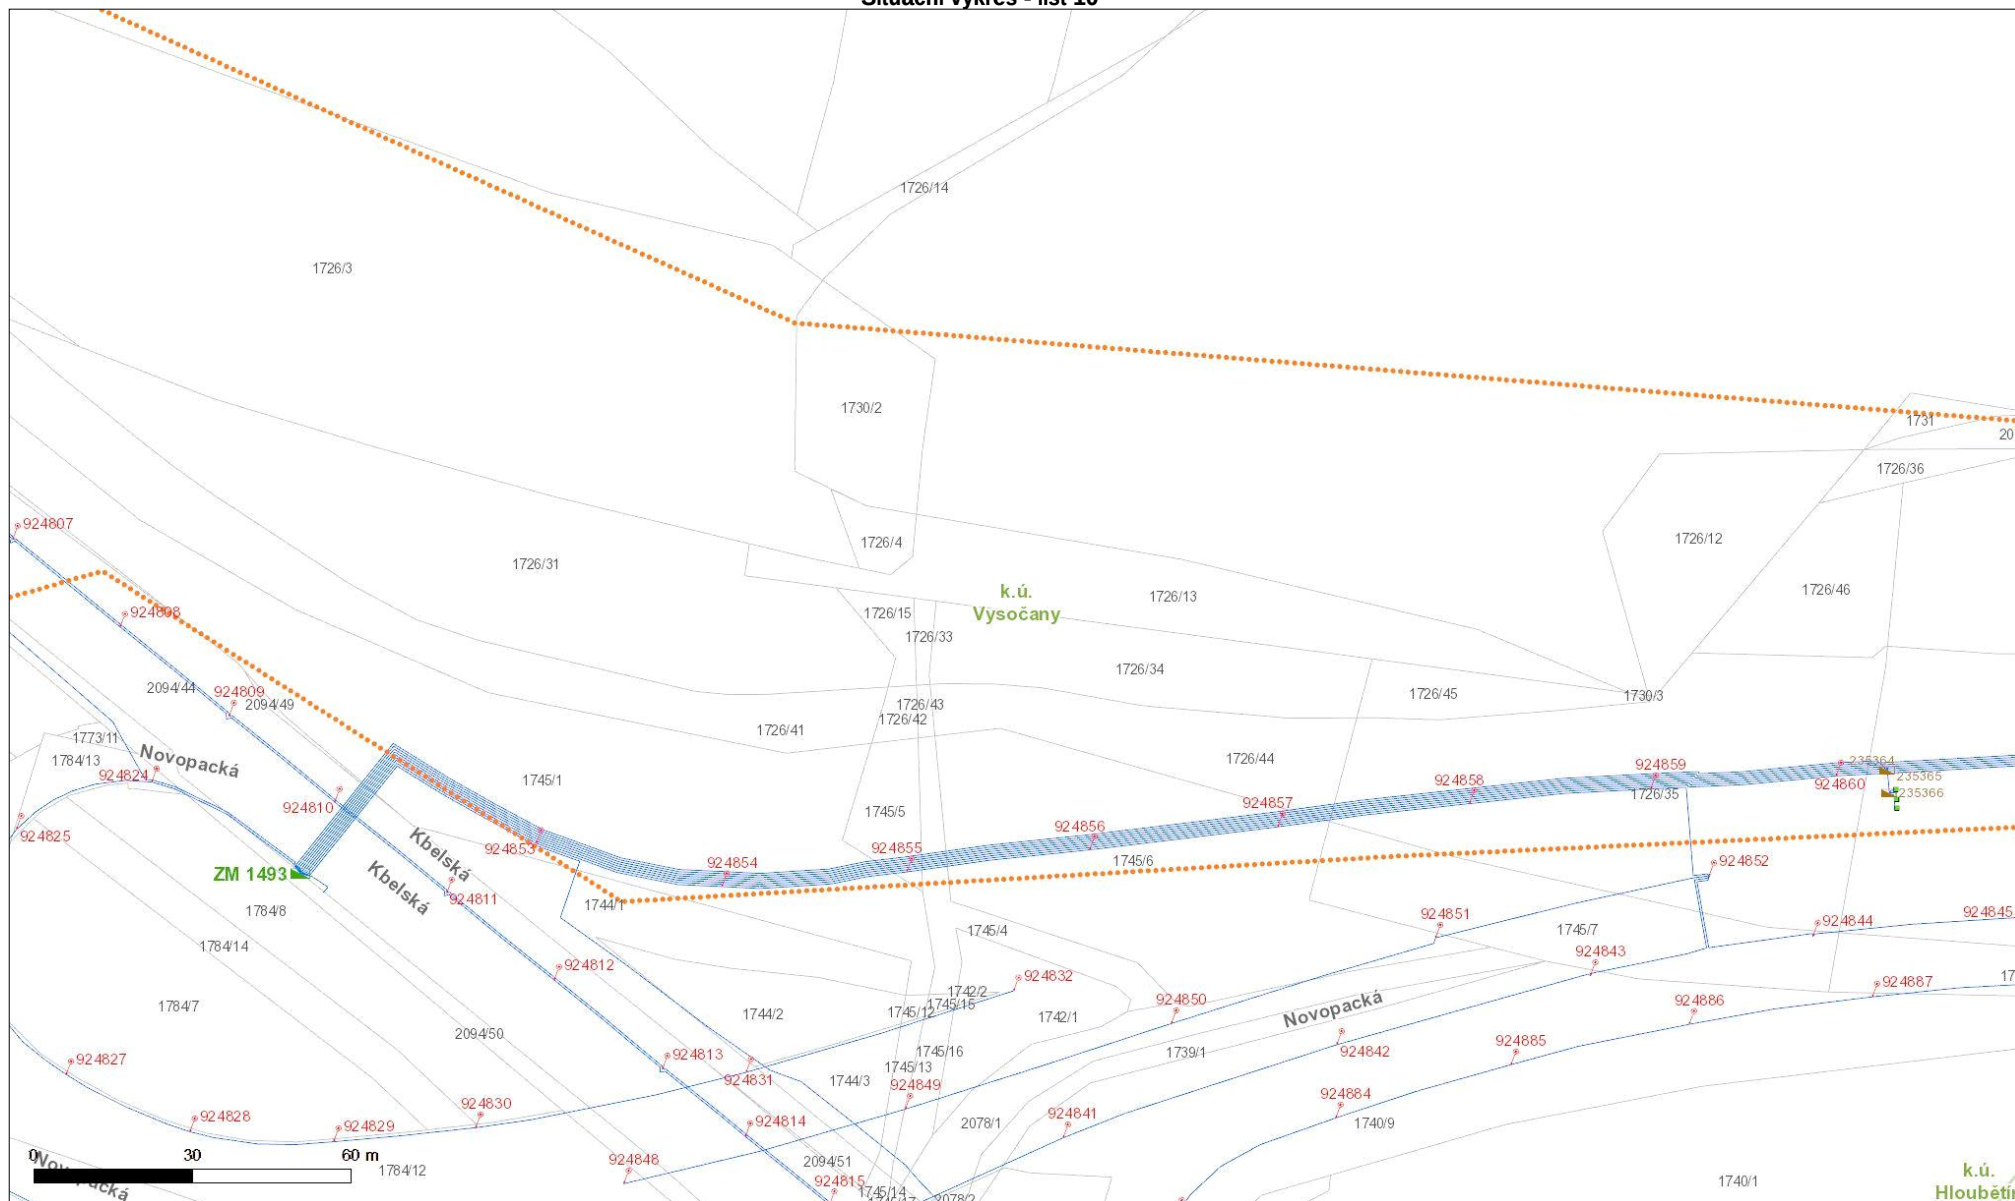


Situační výkres - list 11

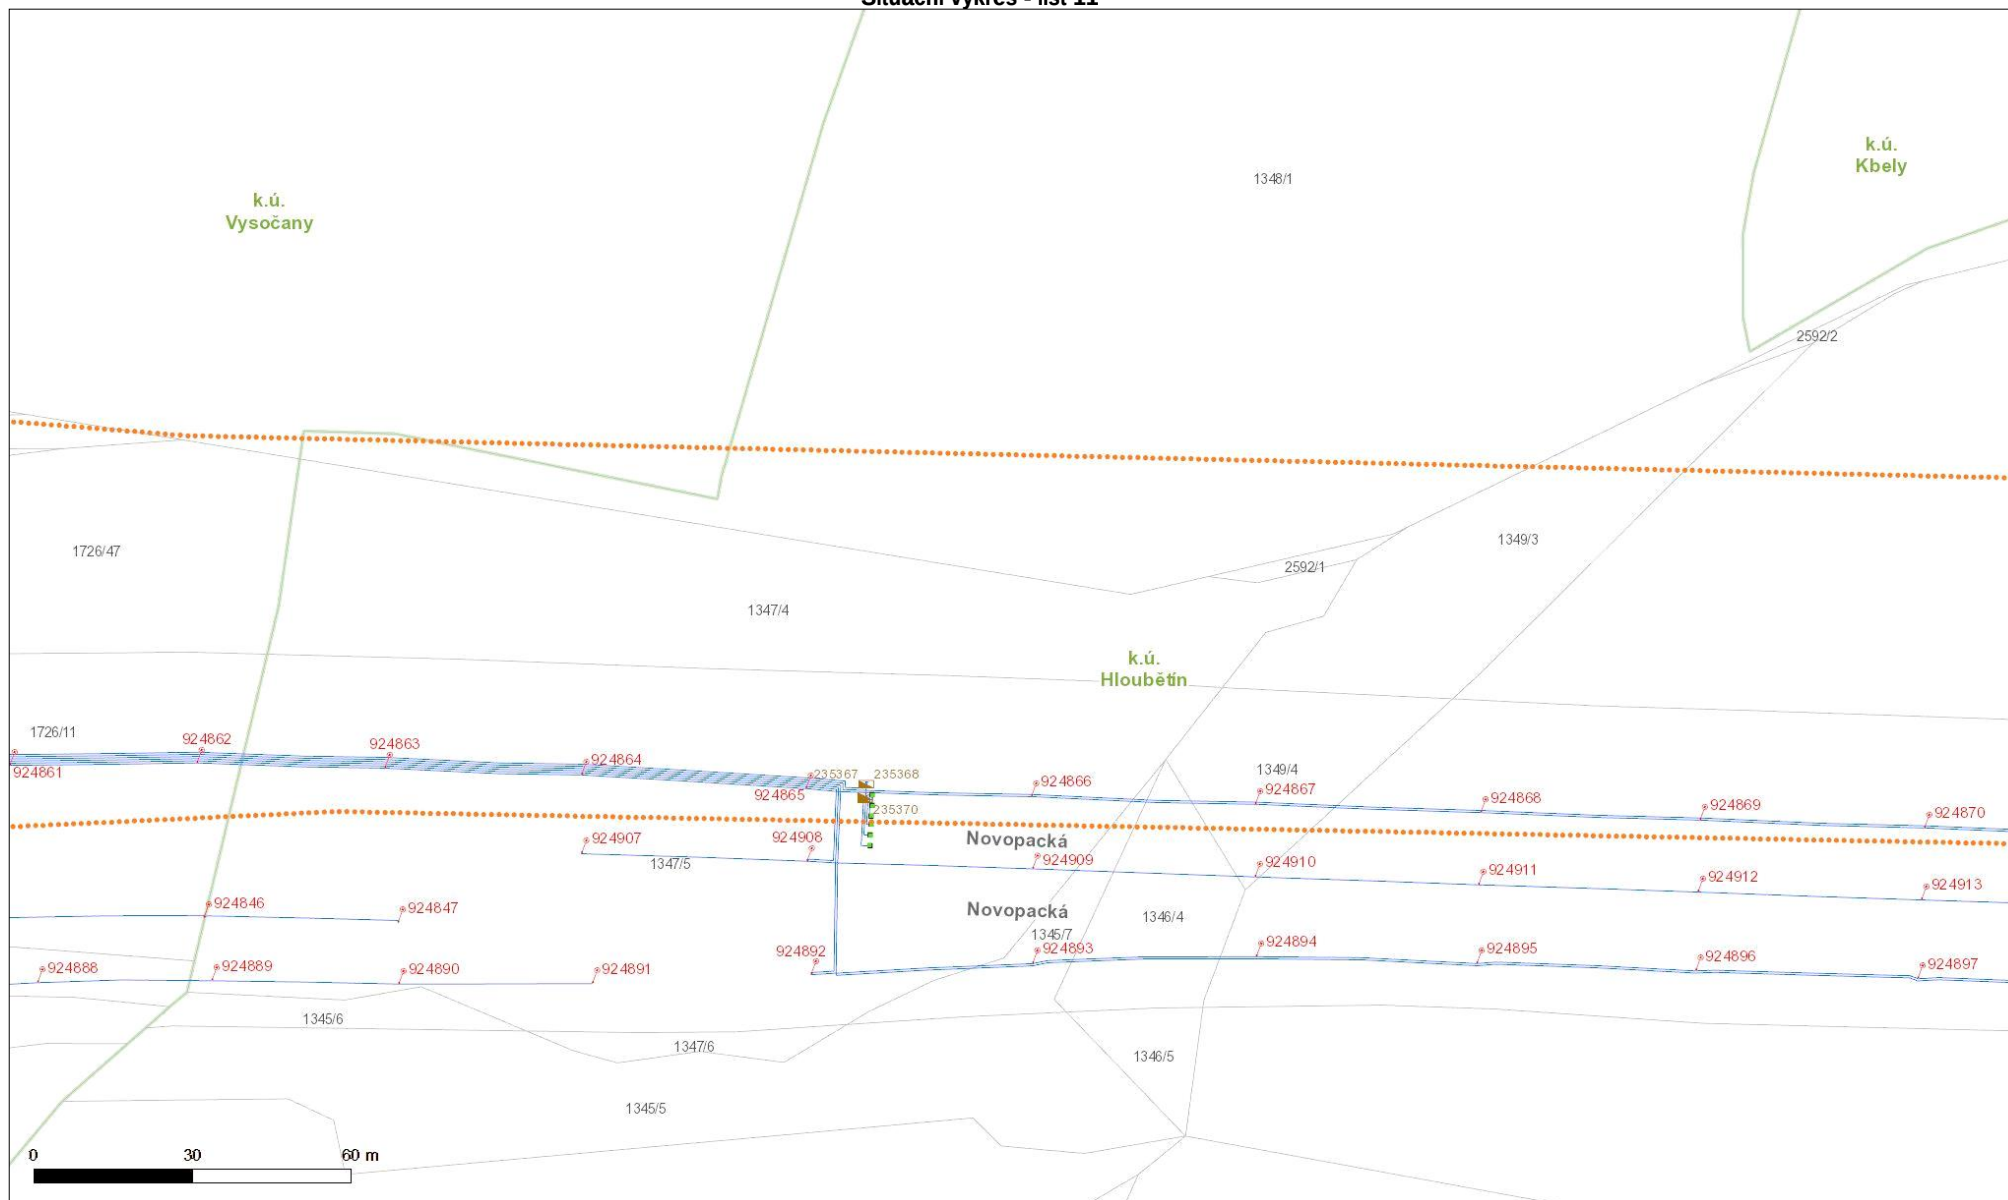


Situační výkres - list 12

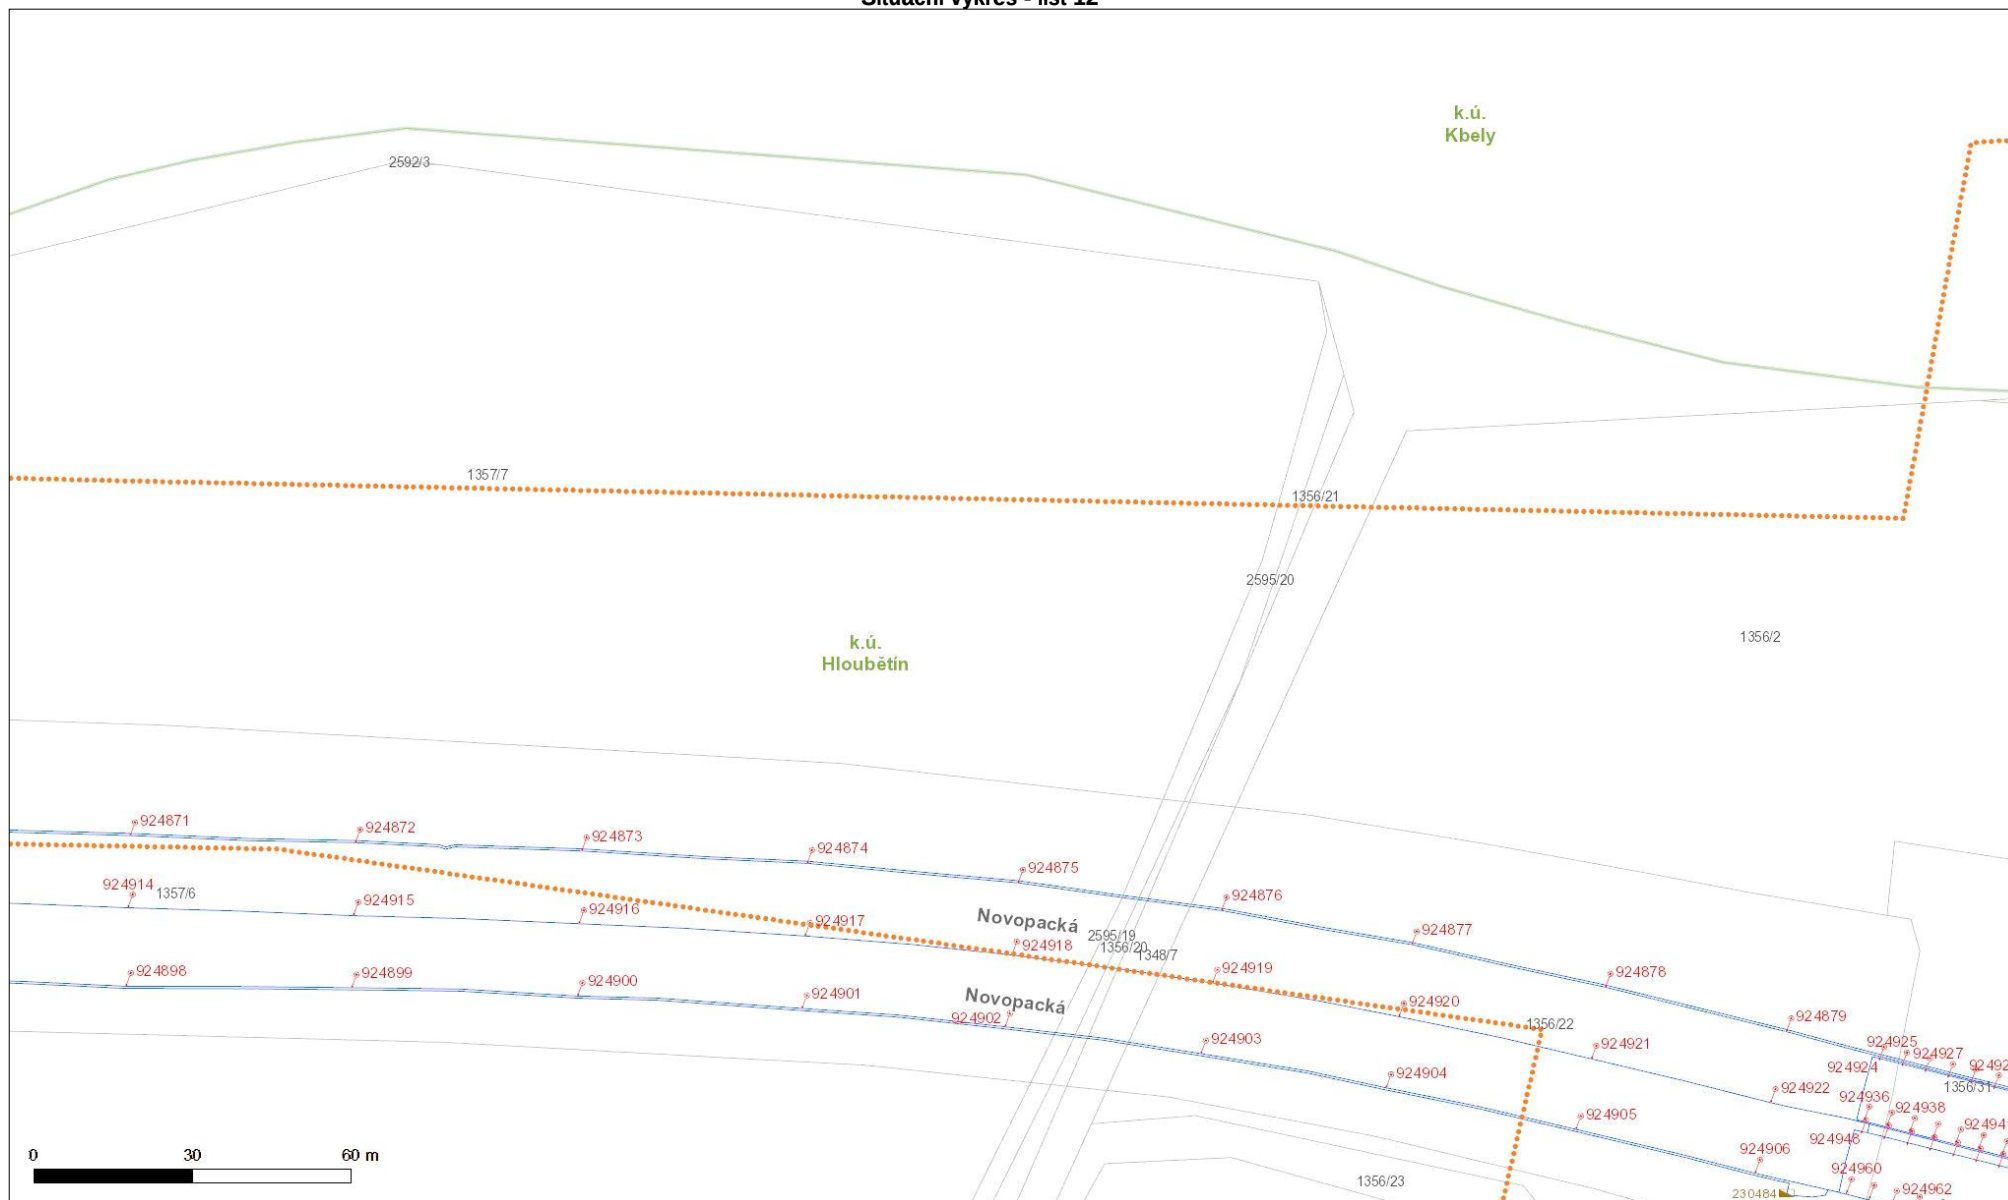

Situační výkres - list 15

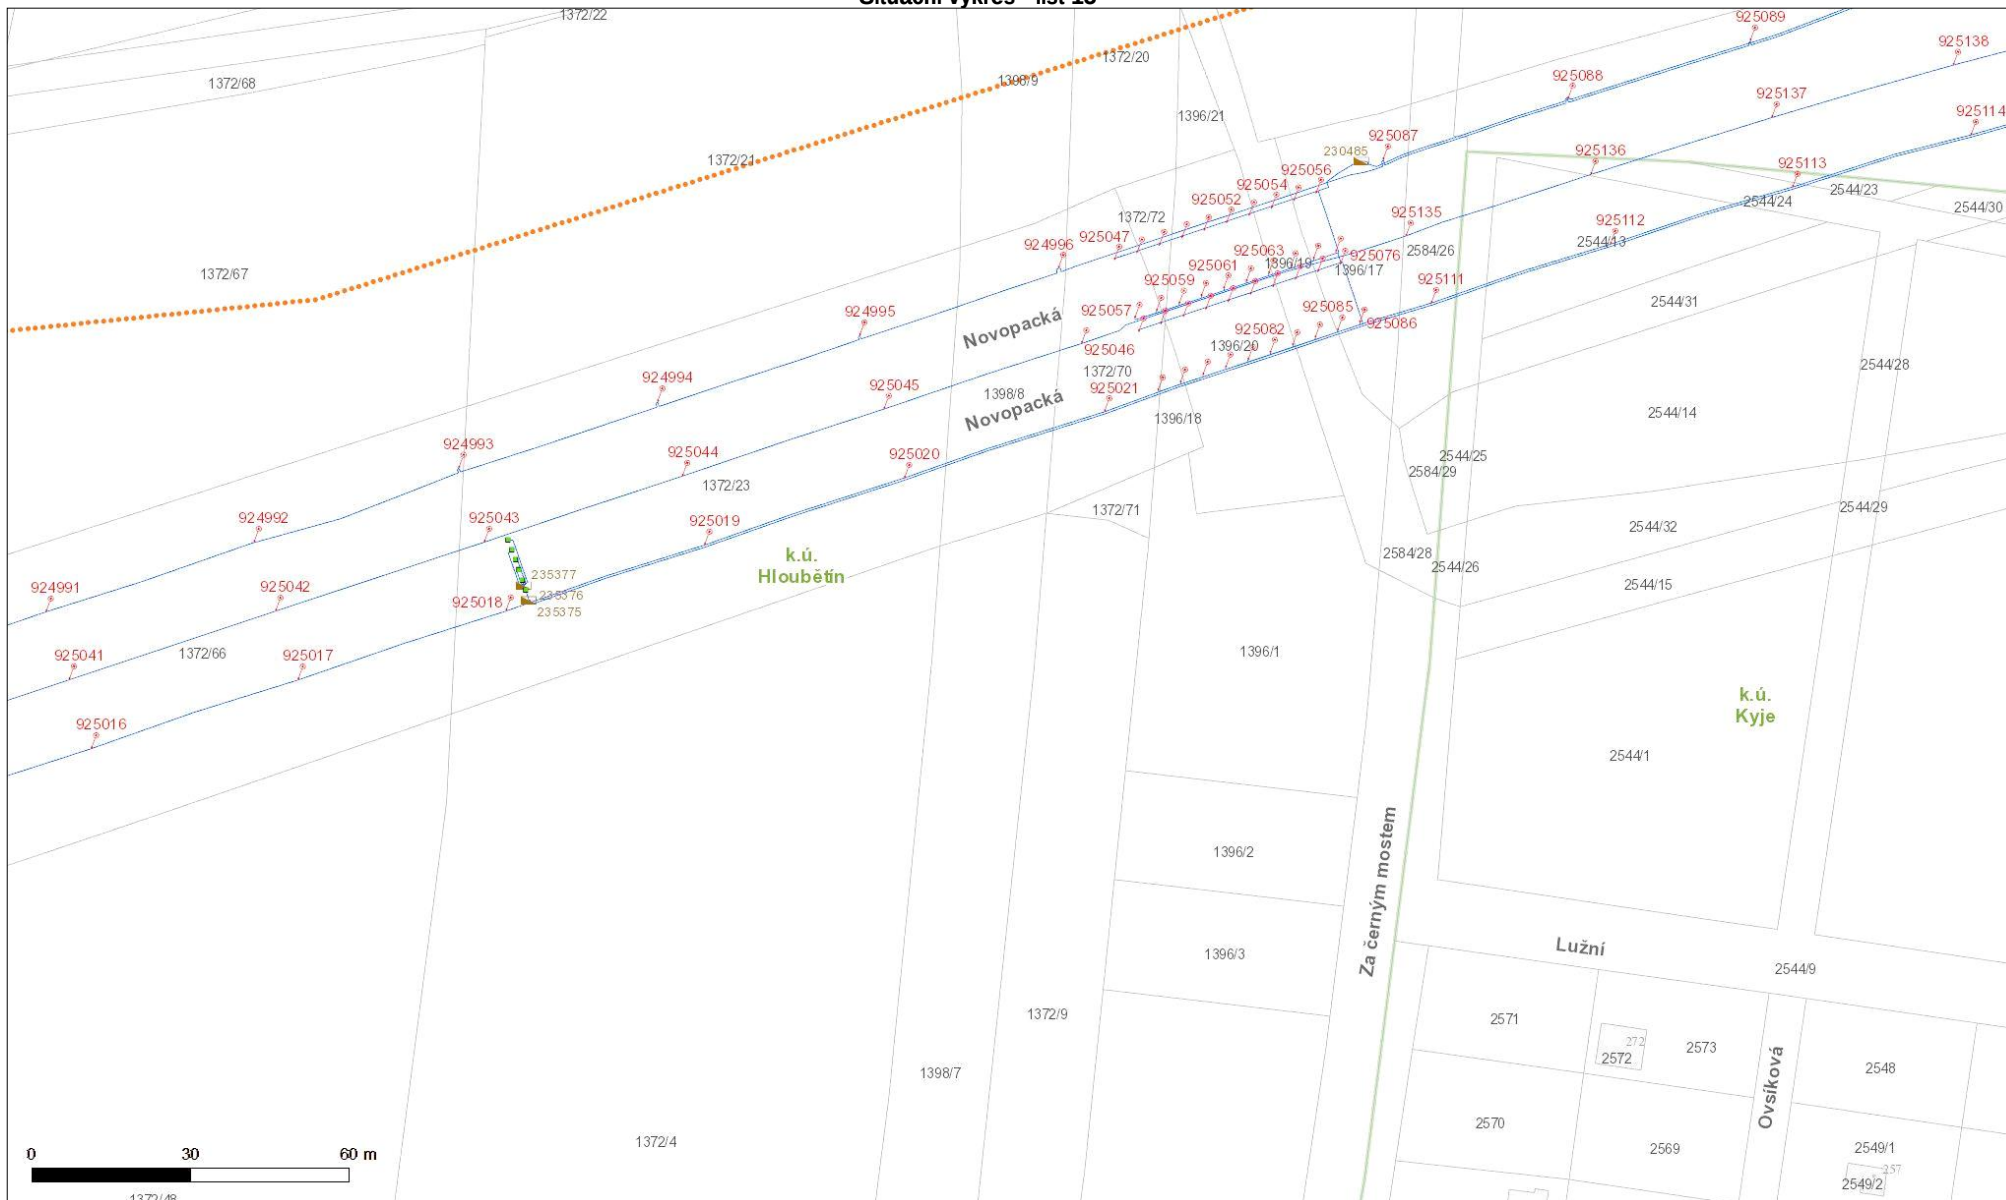

Situační výkres - list 16

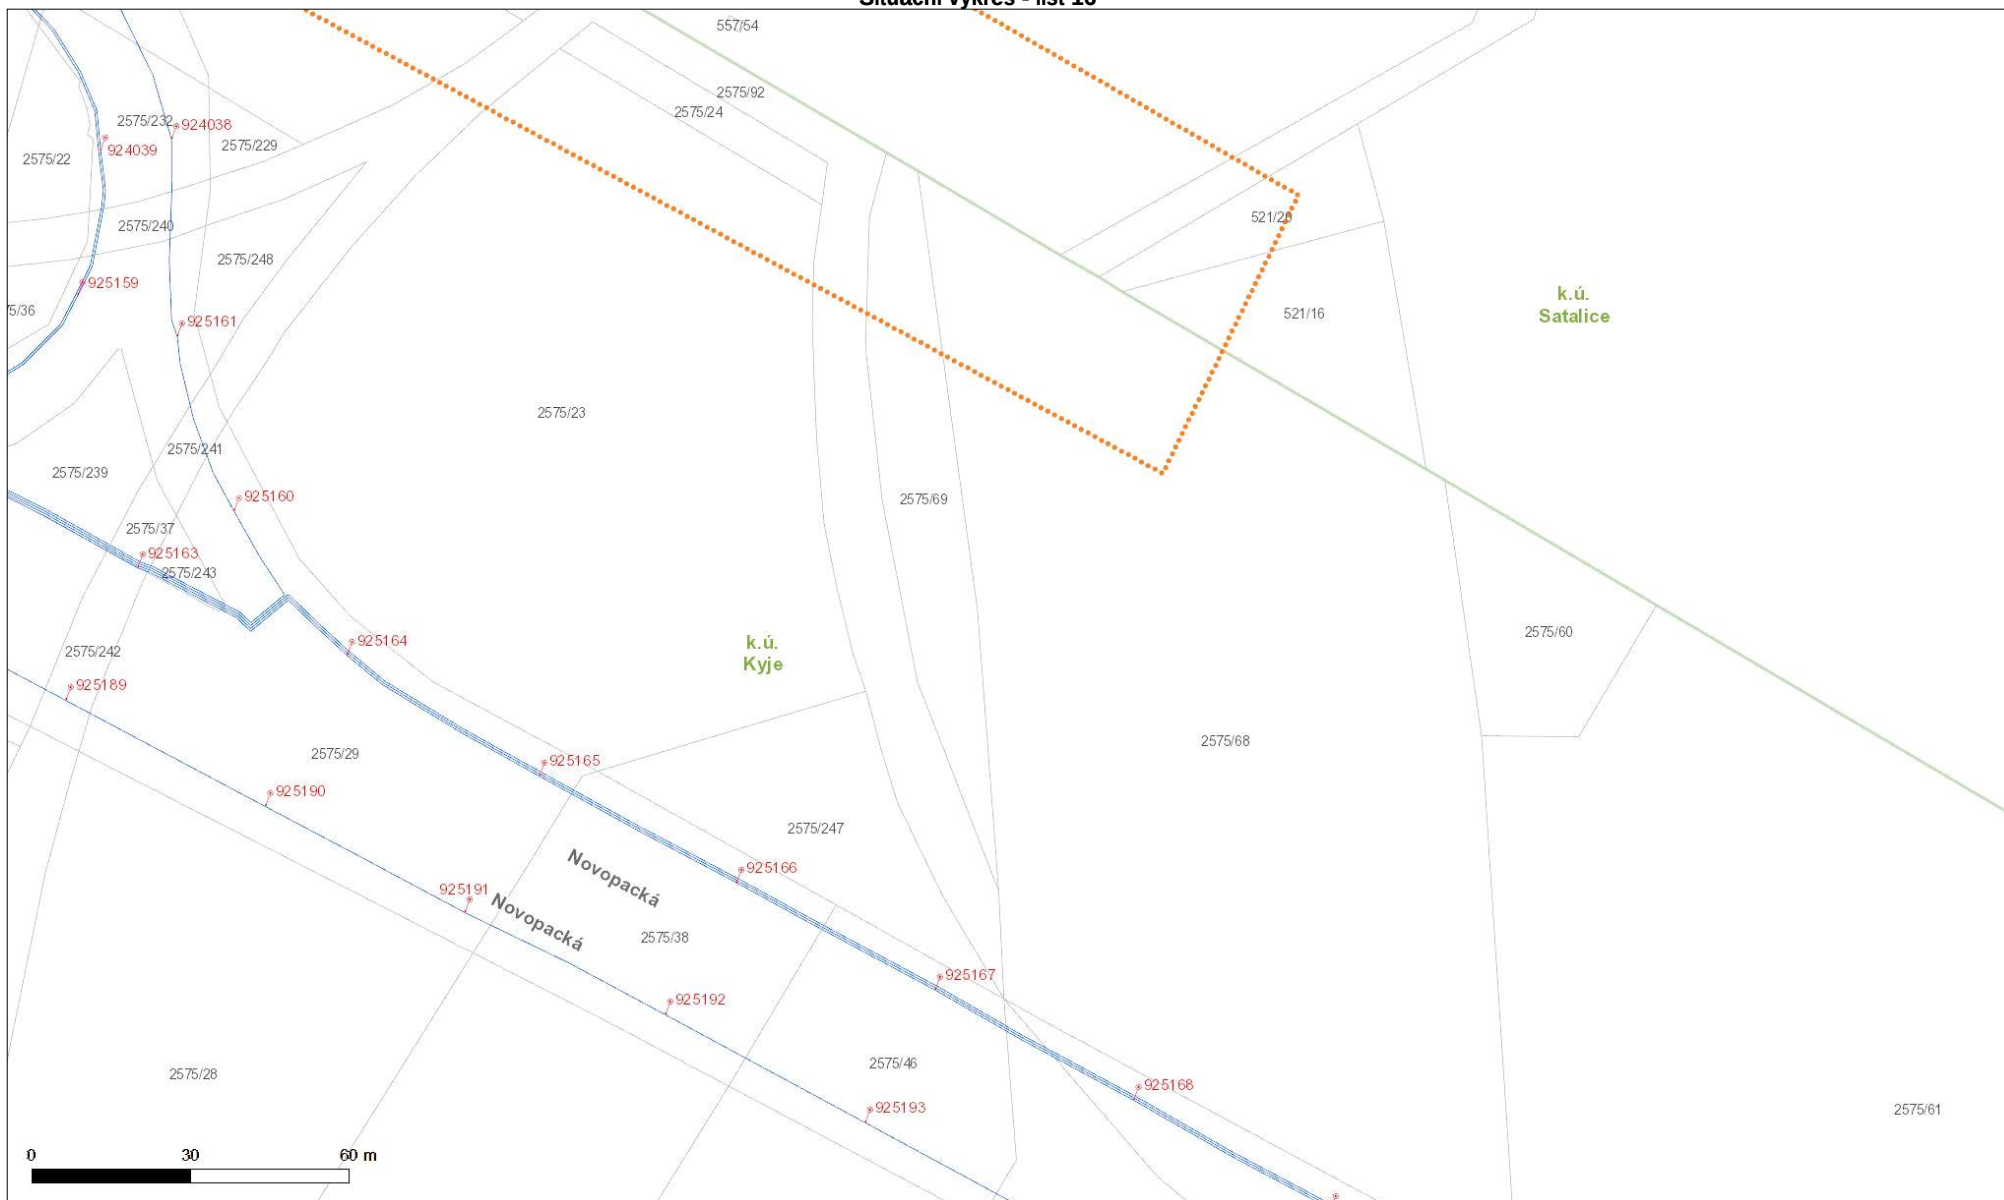

ŽADATEL
GT ateliér geodézie spol. s r.o.
Za mlýnem 1565/31
14700 Praha

ČÍSLO ŽÁDOSTI
0418001892

VYŘIZUJE
oddělení Kmenová data sítě

VYŘÍZENO DNE
19.04.2018

Informace o existenci sítí a umístění zařízení veřejného osvětlení ve vlastnictví hlavního města Prahy vyžádané pro akci:

Severovýchodní pražská cyklomagistrála – 6. etapa, Praha 14 - část 2

Vážený zákazníku,

reagujeme na Vaši žádost číslo 0418001892 ze dne 19.04.2018 ve věci poskytnutí informace o existenci sítí veřejného osvětlení v majetku hlavního města Prahy.

Sdělujeme Vám, že na Vámi vymezeném zájmovém území dochází ke střetu s ochranným pásmem evidovaného zařízení veřejného osvětlení.

Zařízení veřejného osvětlení je chráněno ochranným pásmem dle § 46 zákona č. 458/2000 Sb., v platném znění. V těchto pásmech nelze bez souhlasu jeho vlastníka, provádět zemní práce, zřizovat stavby, či umisťovat konstrukce a provádět činnosti, které by jinak znemožňovaly nebo podstatně znesnadňovaly přístup k zařízení veřejného osvětlení, nebo které by mohly ohrozit bezpečnost a spolehlivost provozu.

Informace je platná 60 dní od 19.04.2018 a může být použita jako jeden z podkladů pro zpracování projektové dokumentace, pokud je taková dokumentace zpracovávána. Součástí je situační výkres s vyznačením dotčených zařízení veřejného osvětlení (případně digitální data, pokud o ně bylo požádáno). Umístění zařízení veřejného osvětlení v mapách má pouze informativní charakter.

Toto sdělení nenahrazuje vyjádření vlastníka ani správce veřejného osvětlení ke stavebnímu či územnímu řízení. Vyjádření k plánované akci, zasahující do ochranného pásma, vydává společnost TRADE CENTRE PRAHA a. s. (www.tcp-as.cz).


Upozorňujeme, že na vymezeném území se mohou nacházet energetická zařízení, která nejsou v majetku hlavního města Prahy. Pro informace o takových zařízeních kontaktujte jejich vlastníky.

S pozdravem

Mgr. Dalibor Mana
vedoucí oddělení Kmenová data sítě

- Přílohy:**
1. Rekapitulace žádosti (PDF).
 2. Situační výkres zájmového území (PDF).
 3. Digitální data (DGN).
 4. Výpis objektů (CSV).
 5. Všeobecné informace (PDF).


Klad mapových listů

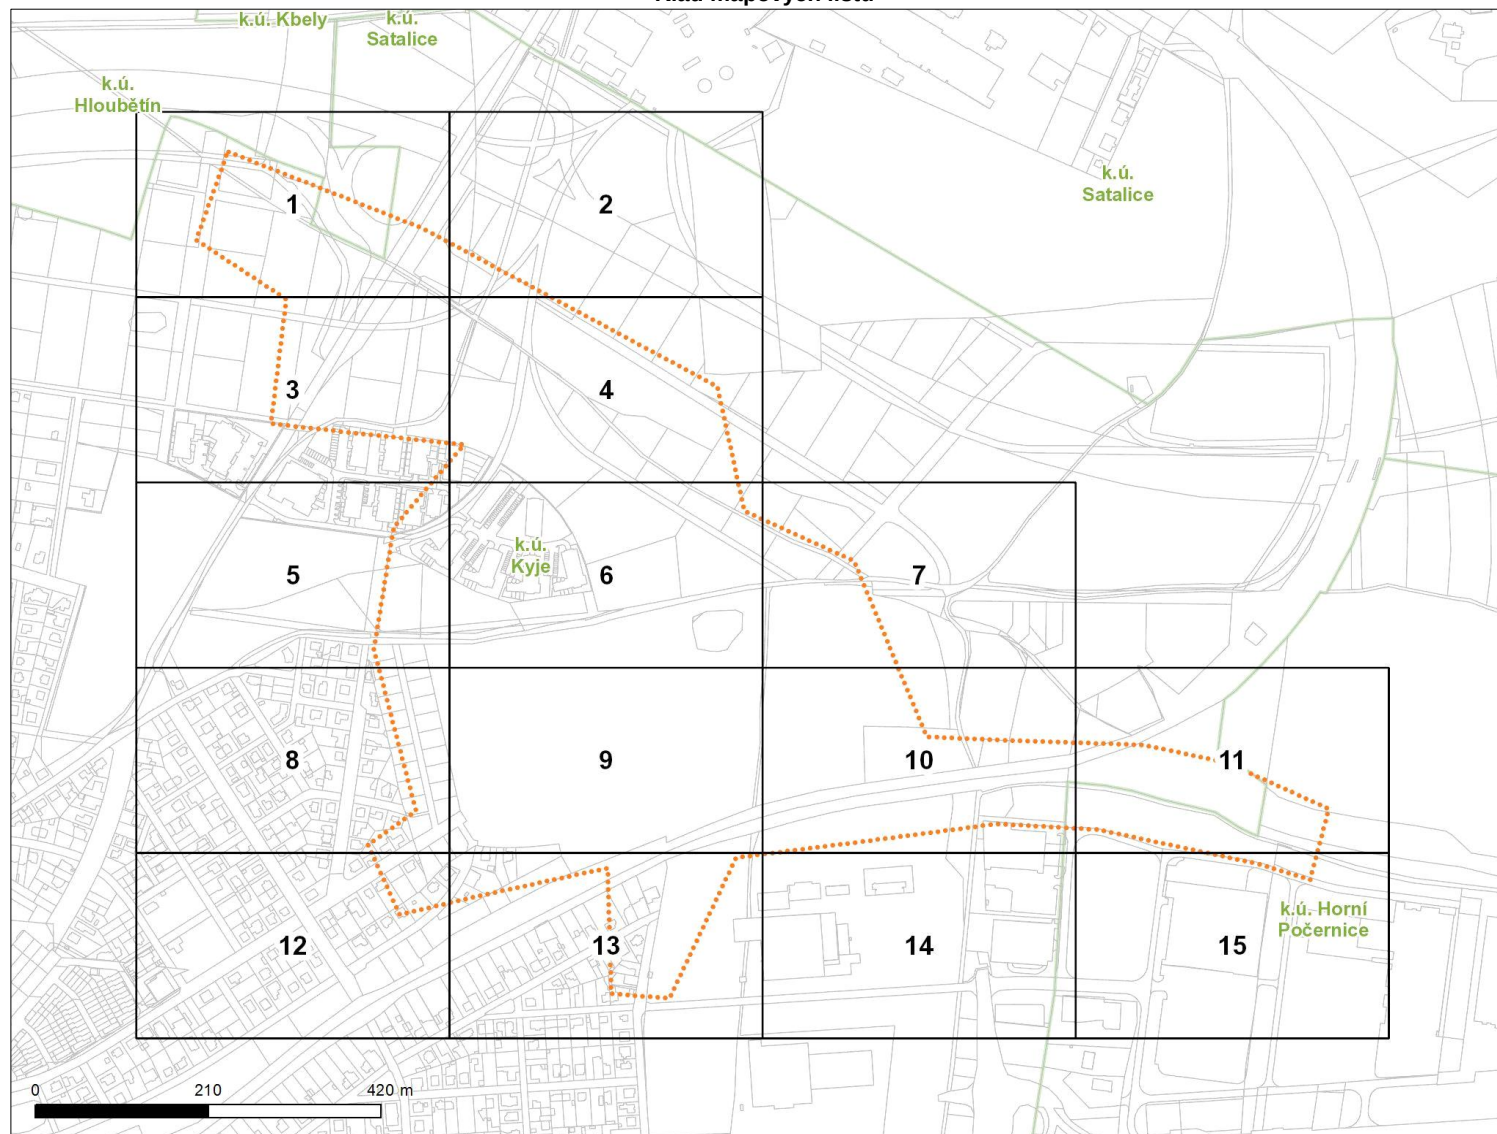


Legenda

- Speciální světelný prvek
- Veřejné hodiny
- Osvětlení přechodu
- Připojení městského mobiliáře
- Stožár elektrického osvětlení
- Stožár plynového osvětlení
- Připojková a rozpinací skříň
- Zapínací místo
- Dělicí skříň
- Věžní hodiny
- Kabelová spojka
- Adresní místo
- Kabelové vedení VO - vrchní
- Kabelové vedení VO - zemní
- Zájmové území
- Parcela
- Budova
- Hranice katastru


Situační výkres - list 1

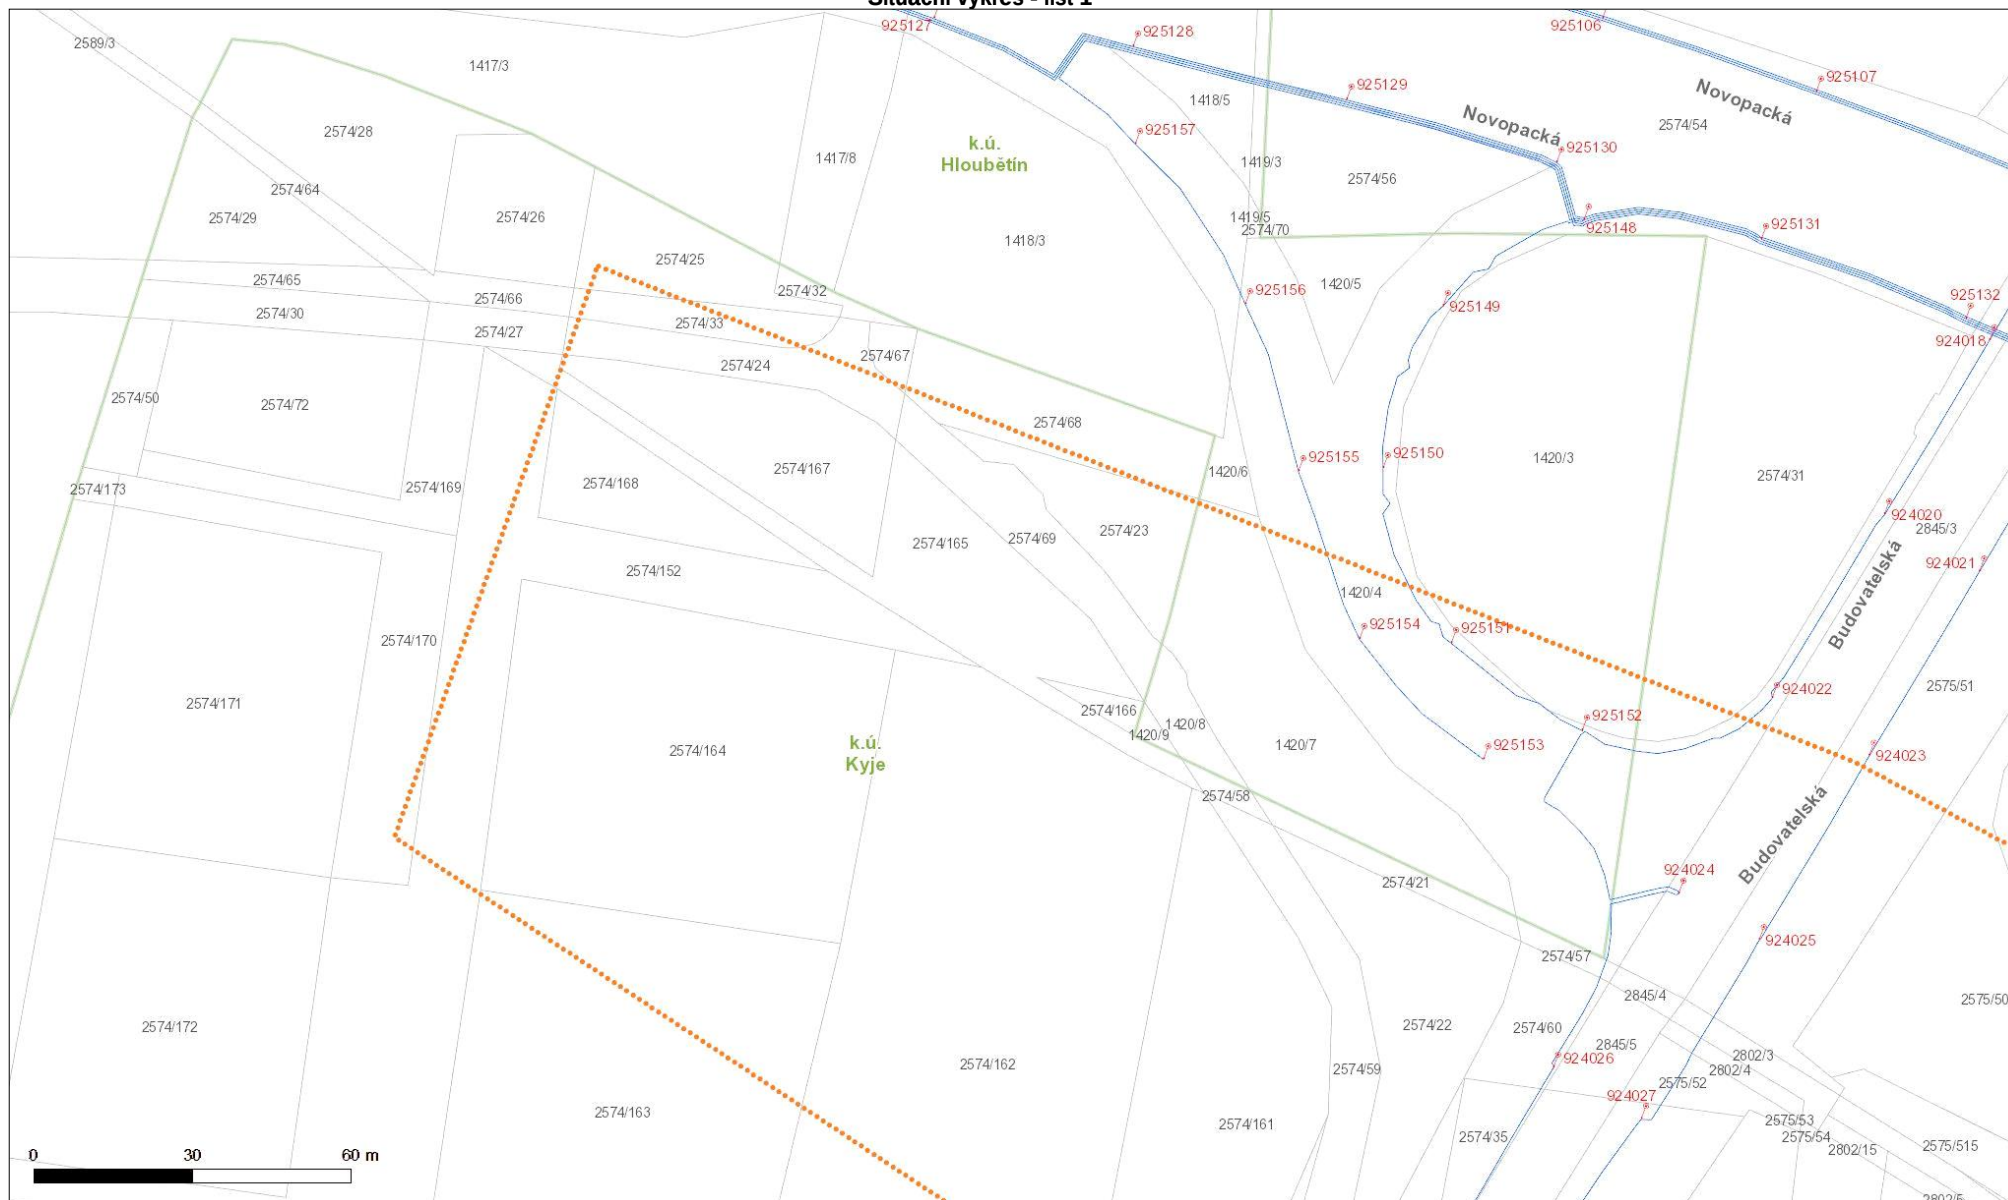


Situační výkres - list 2

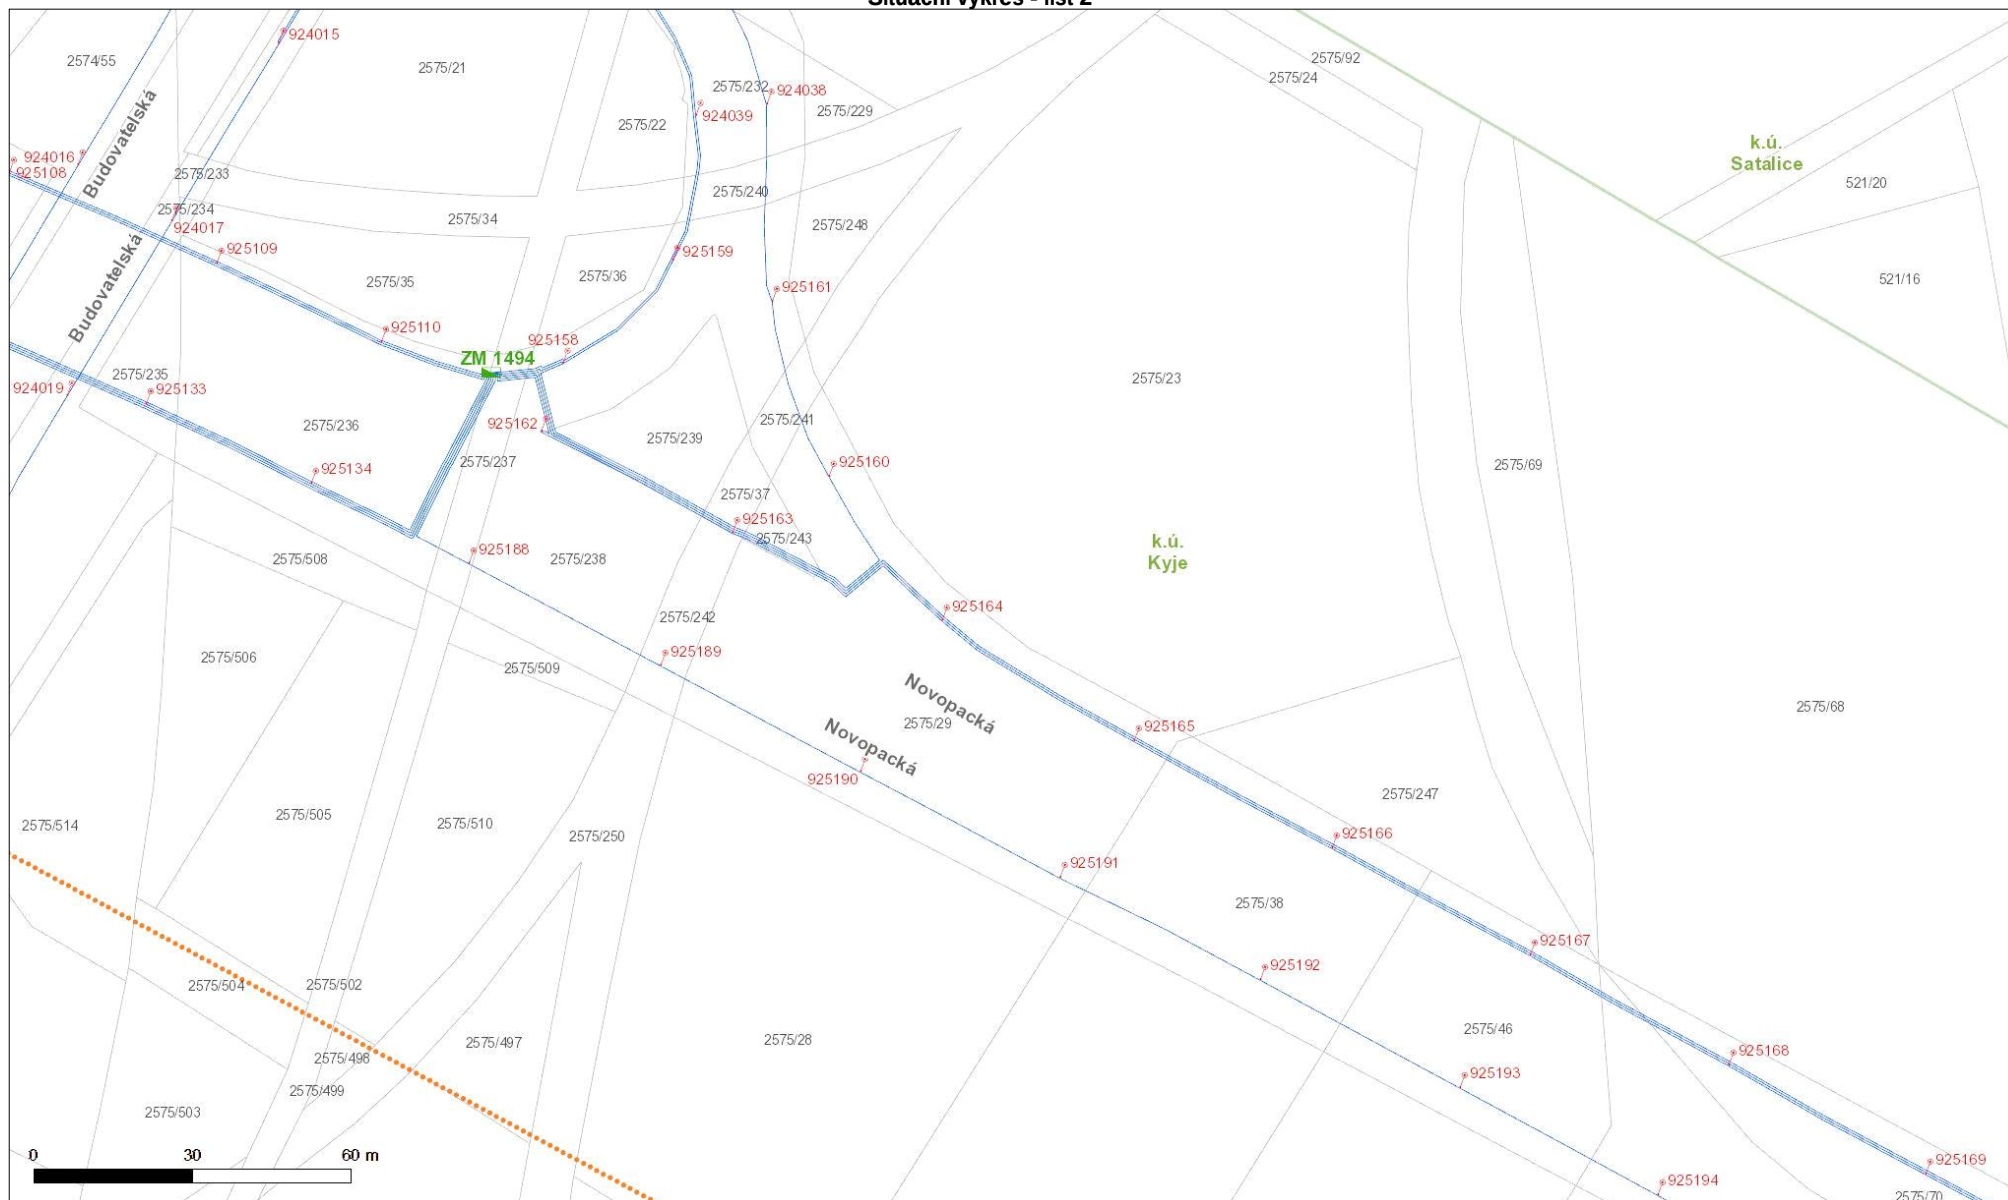

Situační výkres - list 5

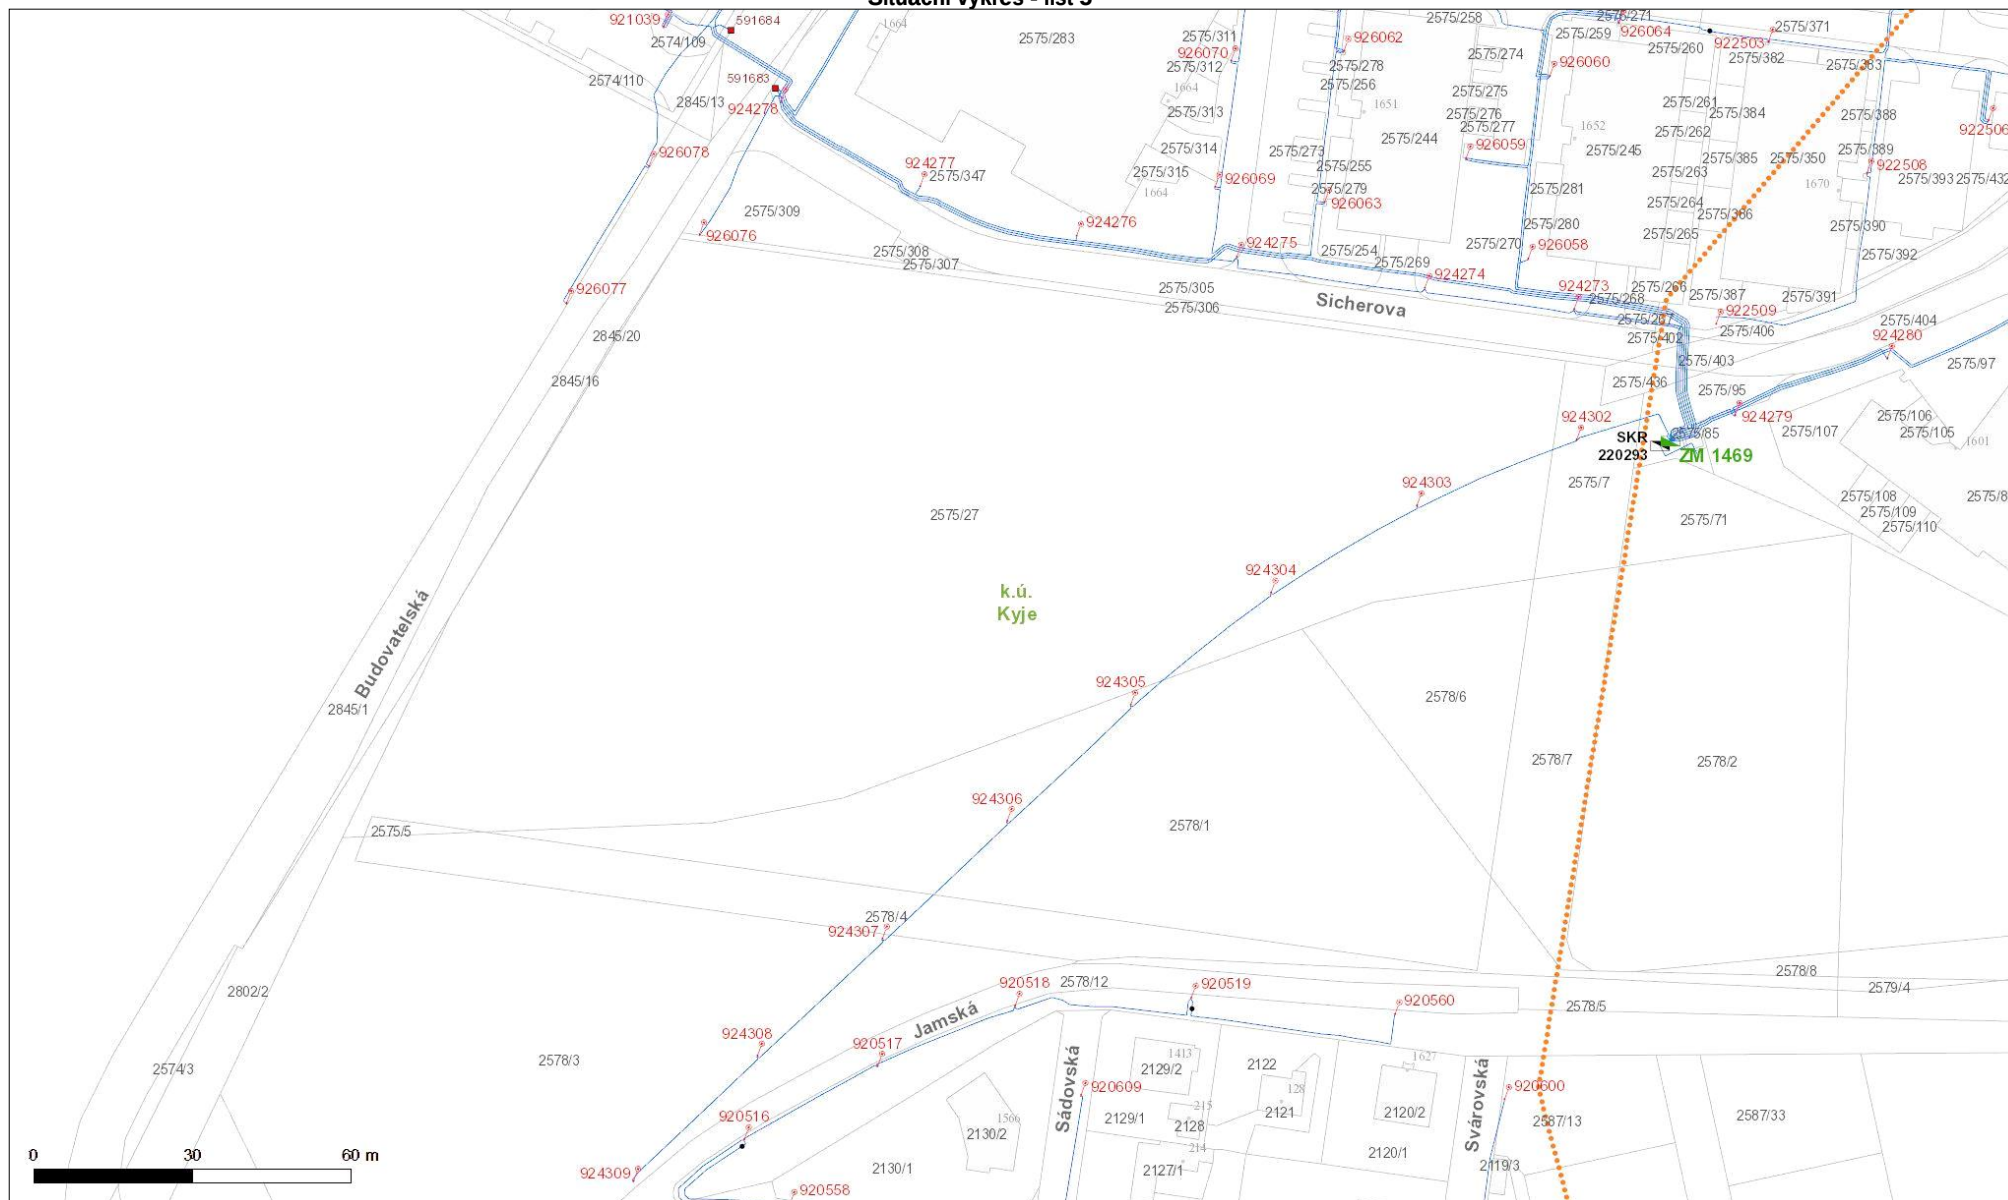


Situační výkres - list 8

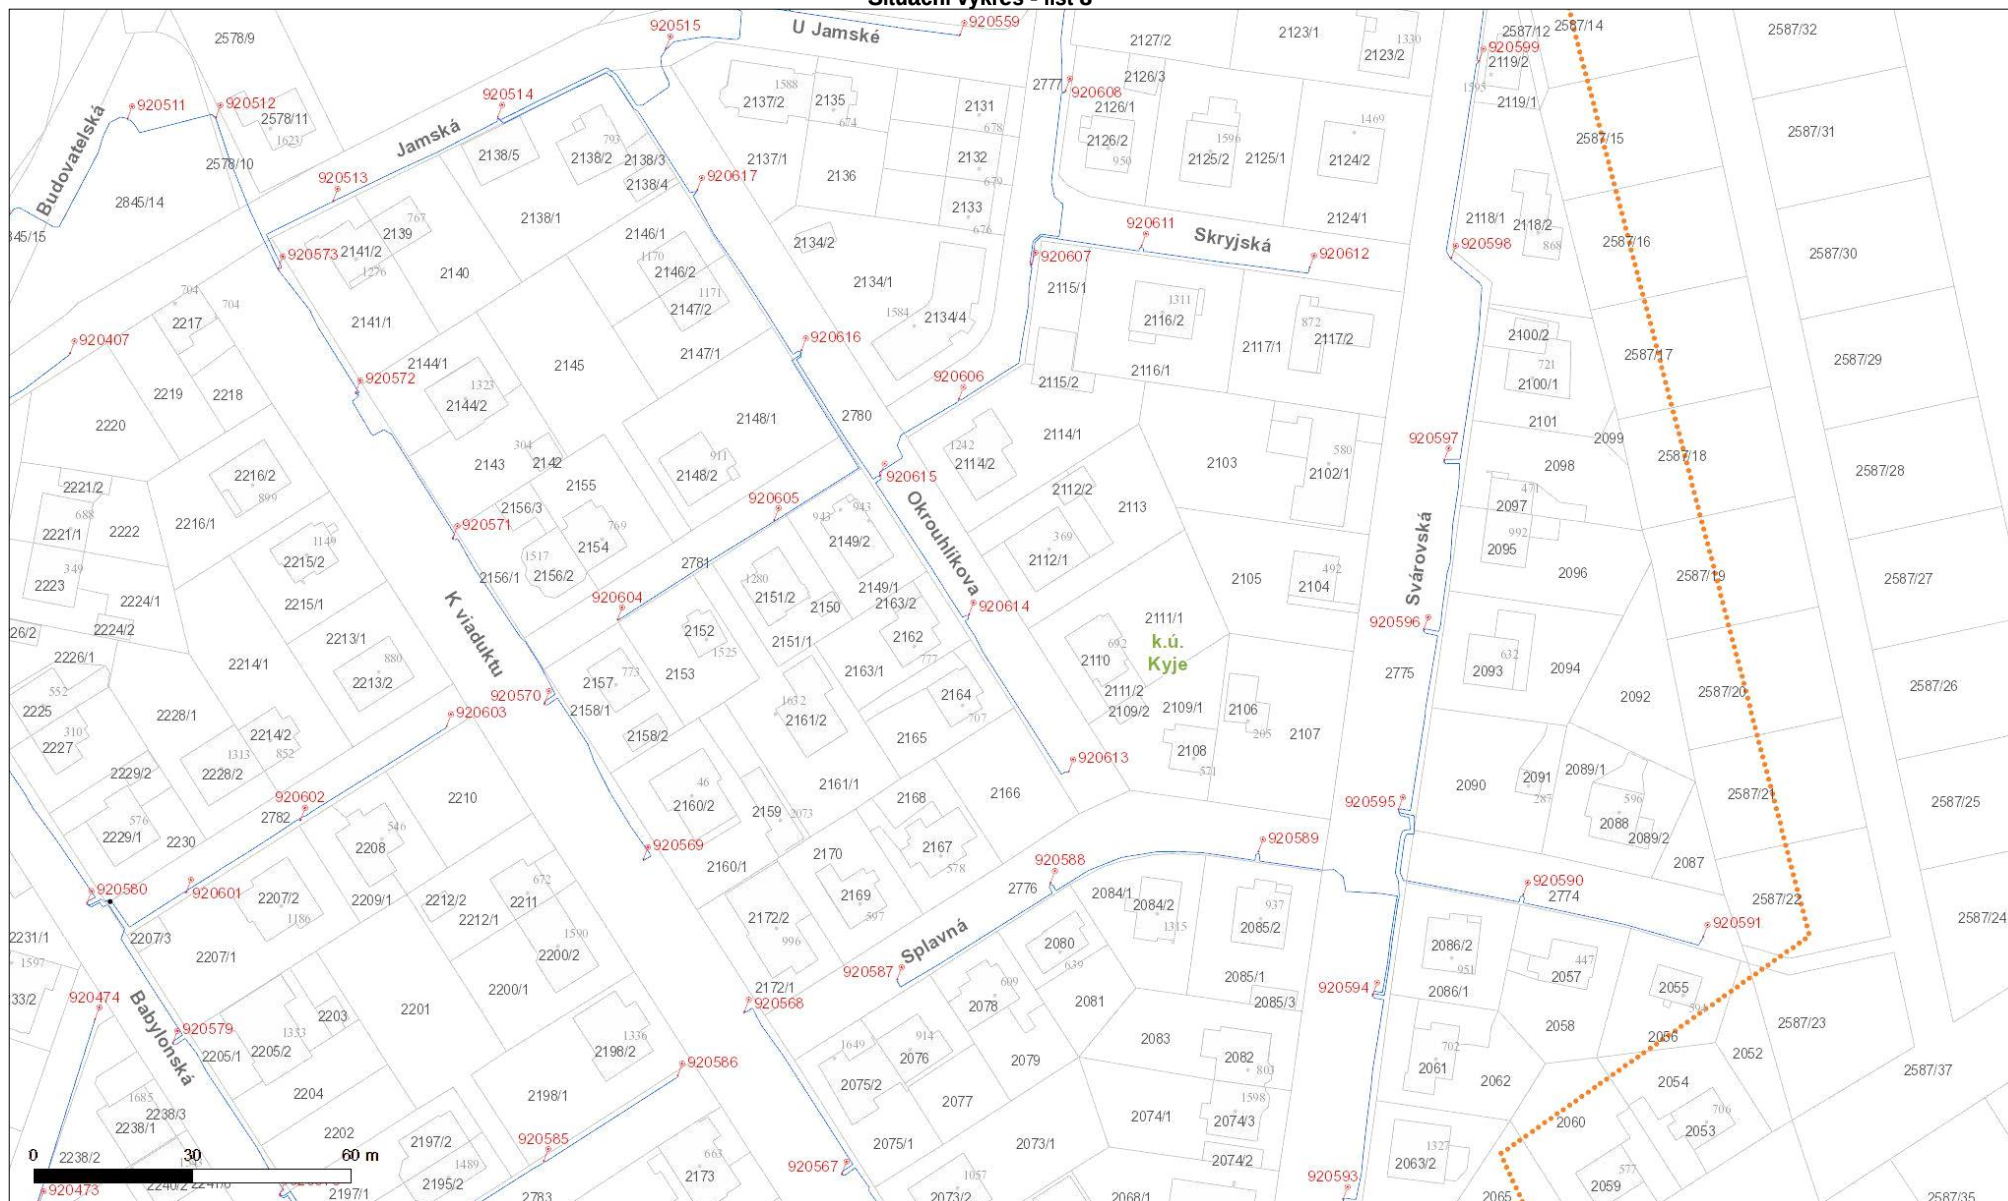

Situační výkres - list 12



Situační výkres - list 13

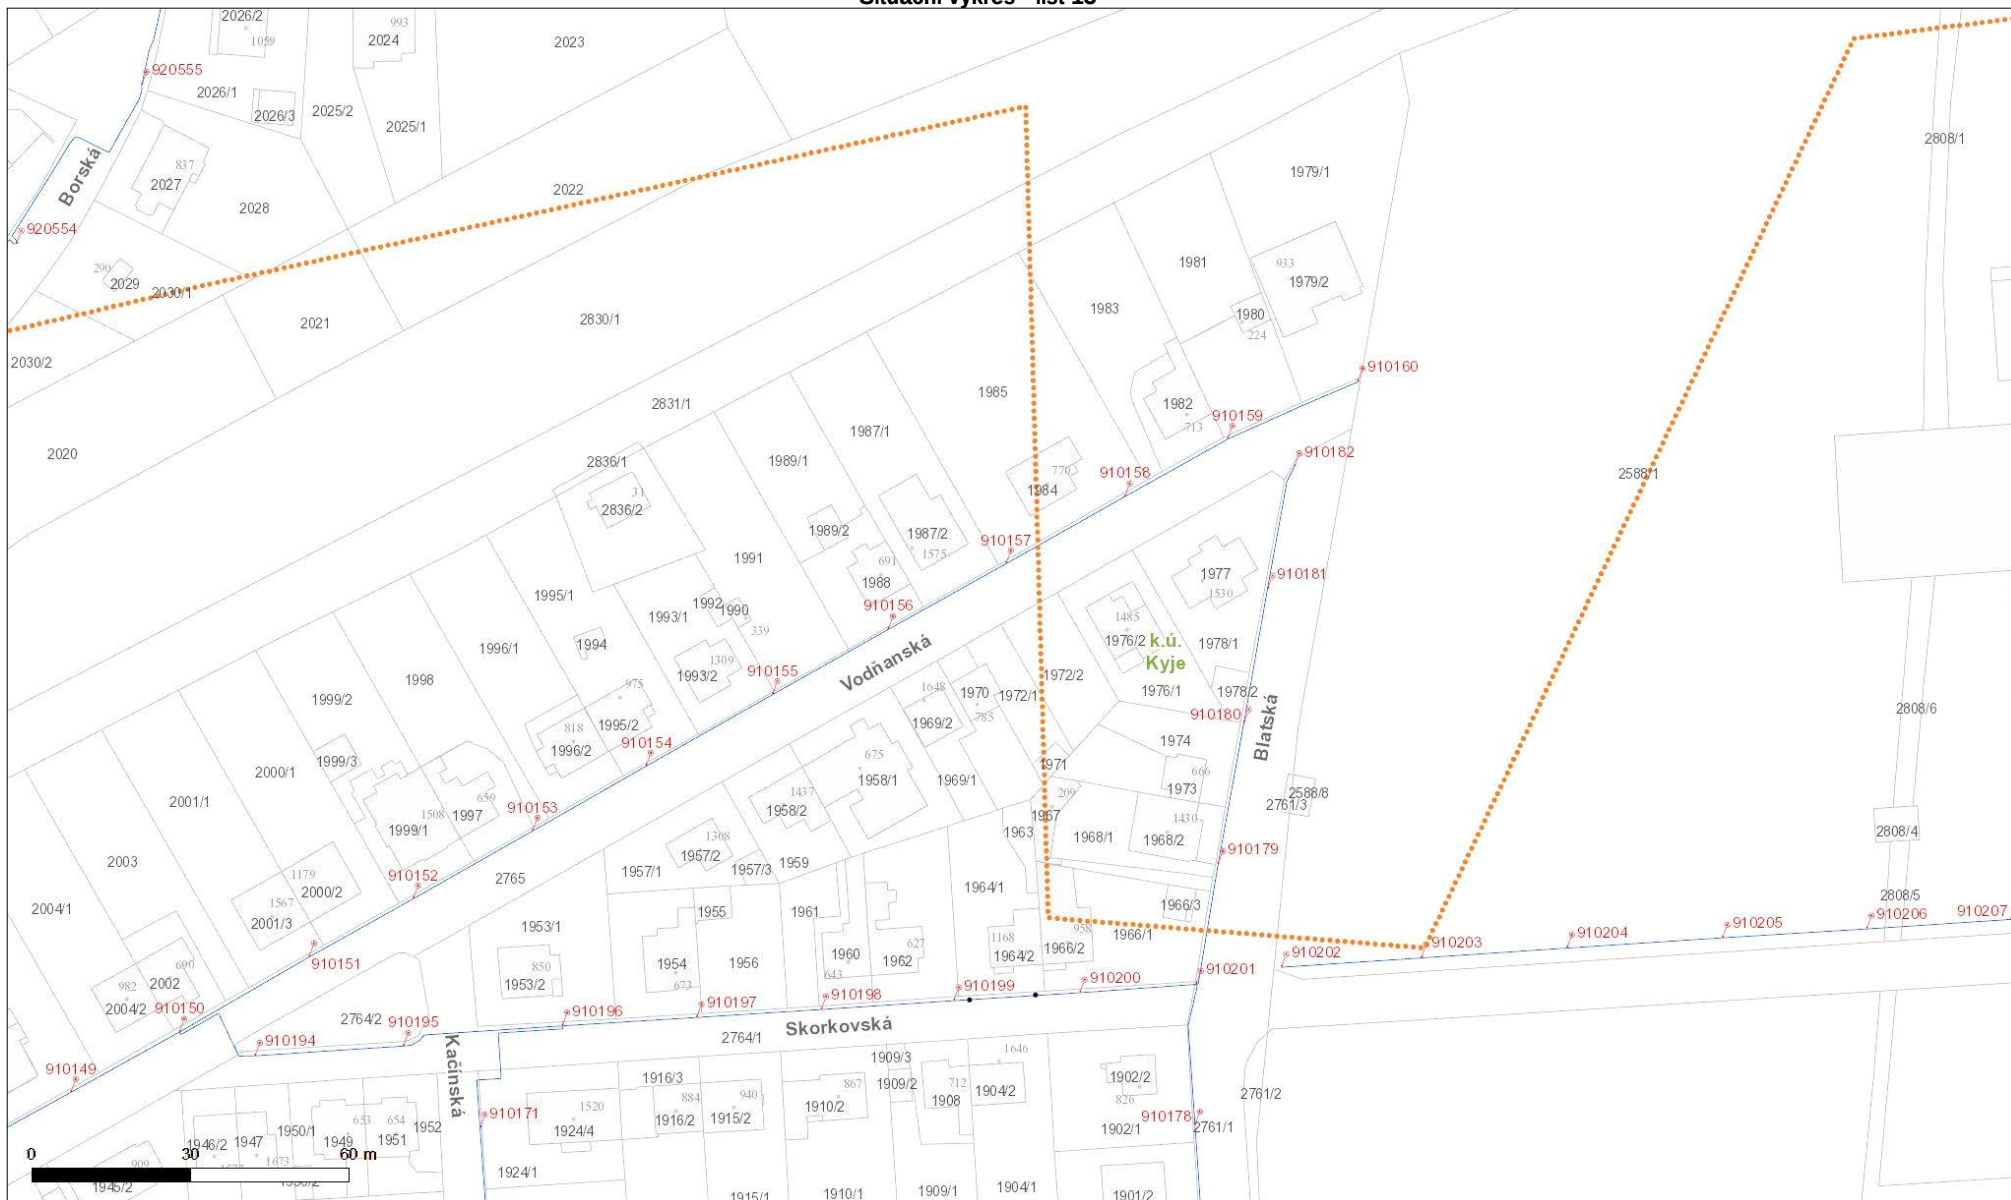

Situační výkres - list 14



Situační výkres - list 15



**Technická správa
komunikací hl.m.Prahy**

GT ATELIER GEODEZIE spol. s r.o., Za Mlýnem 1565/31, Praha 4, 14700

Ing. Jan Opelík, Ing. Daniel Janoušek - jednatelé společnosti

IČO: 25792547, DIČ: CZ 25792547, tel./fax: 241443633, e-mail: gtatelier@gtatelier.cz, www.gtatelier.cz
zapsaný v OR Městským soudem v Praze, odd.C, vl.70713

Č.J. : GT 21/2018
Datum : 16.4.2018
Vyřizuje : Ing. Jan Opelík
Telefon : 603 816 157, 241 443 633
E-mail : opelik@gtatelier.cz; gtatelier@gtatelier.cz
ID schránky : 2k388ni

**Technická správa komunikací
hl.m.Prahy
Na bojišti 1452/5
120 00 Praha 2**

**Věc: Severovýchodní pražská cyklomagistrála – 6. etapa
PRŮZKUM STÁVAJÍCÍCH INŽENÝRSKÝCH SÍTÍ – dokumentace pro územní rozhodnutí**

Společnost **PUDIS a.s.**, pro kterou naše firma **GT atelier geodézie spol. s r.o.** zpracovává průzkum stávajících inženýrských sítí, je pověřena investorem Městskou částí Praha 20 vypracováním projektové dokumentace pro územní rozhodnutí stavby „Severovýchodní pražská cyklomagistrála – 6. etapa“.

Žádáme vás laskavě o sdělení, zda se v zájmové oblasti nacházejí inženýrské sítě ve vaší správě nebo ve společnostech, které zastupujete. V případě výskytu inženýrské sítě ve vaší evidenci vás žádáme o předání státních souřadnic JTSK popisujících její polohu, zákres sítě do situace a o zaslání vašich grafických mapových podkladů. V případě existence **digitálního** zákresu Vás tímto žádáme o jeho předání ve formátu dwg, dgn, popř. dxf. V případě neexistence digitálních dat vás žádáme alespoň o grafický zákres.

Zároveň Vás tímto žádáme o sdělení jakýchkoli závažných skutečností či požadavků, které by mohly souviset se zpracovávanou projektovou dokumentací.

S ohledem na termín projektové dokumentace Vás **prosíme o rychlou odpověď.** Číslo e-mailu či datové schránky je uvedeno v záhlaví dopisu. Případné dotazy zodpoví na výše uvedeném telefonním čísle Ing. Opelík nebo Ing. Janoušek, jednatelé společnosti.

Příloha: situace zájmové oblasti v přehledné situaci


S pozdravem

Ing. Jan Opelík, jednatel společnosti


GT ATELIER GEODEZIE, spol. s r.o.
Za Mlýnem 1565/31
147 00 Praha 4
IČO: 25792547, DIČ: CZ25792547


V uvedené oblasti **se nachází** síť TSK 7100
(oddělení provozu telematických systémů)

viz. příloha **70A3** ks
V Praze **18-04-2018**
Podpis
Toto vyjádření platí 1 rok

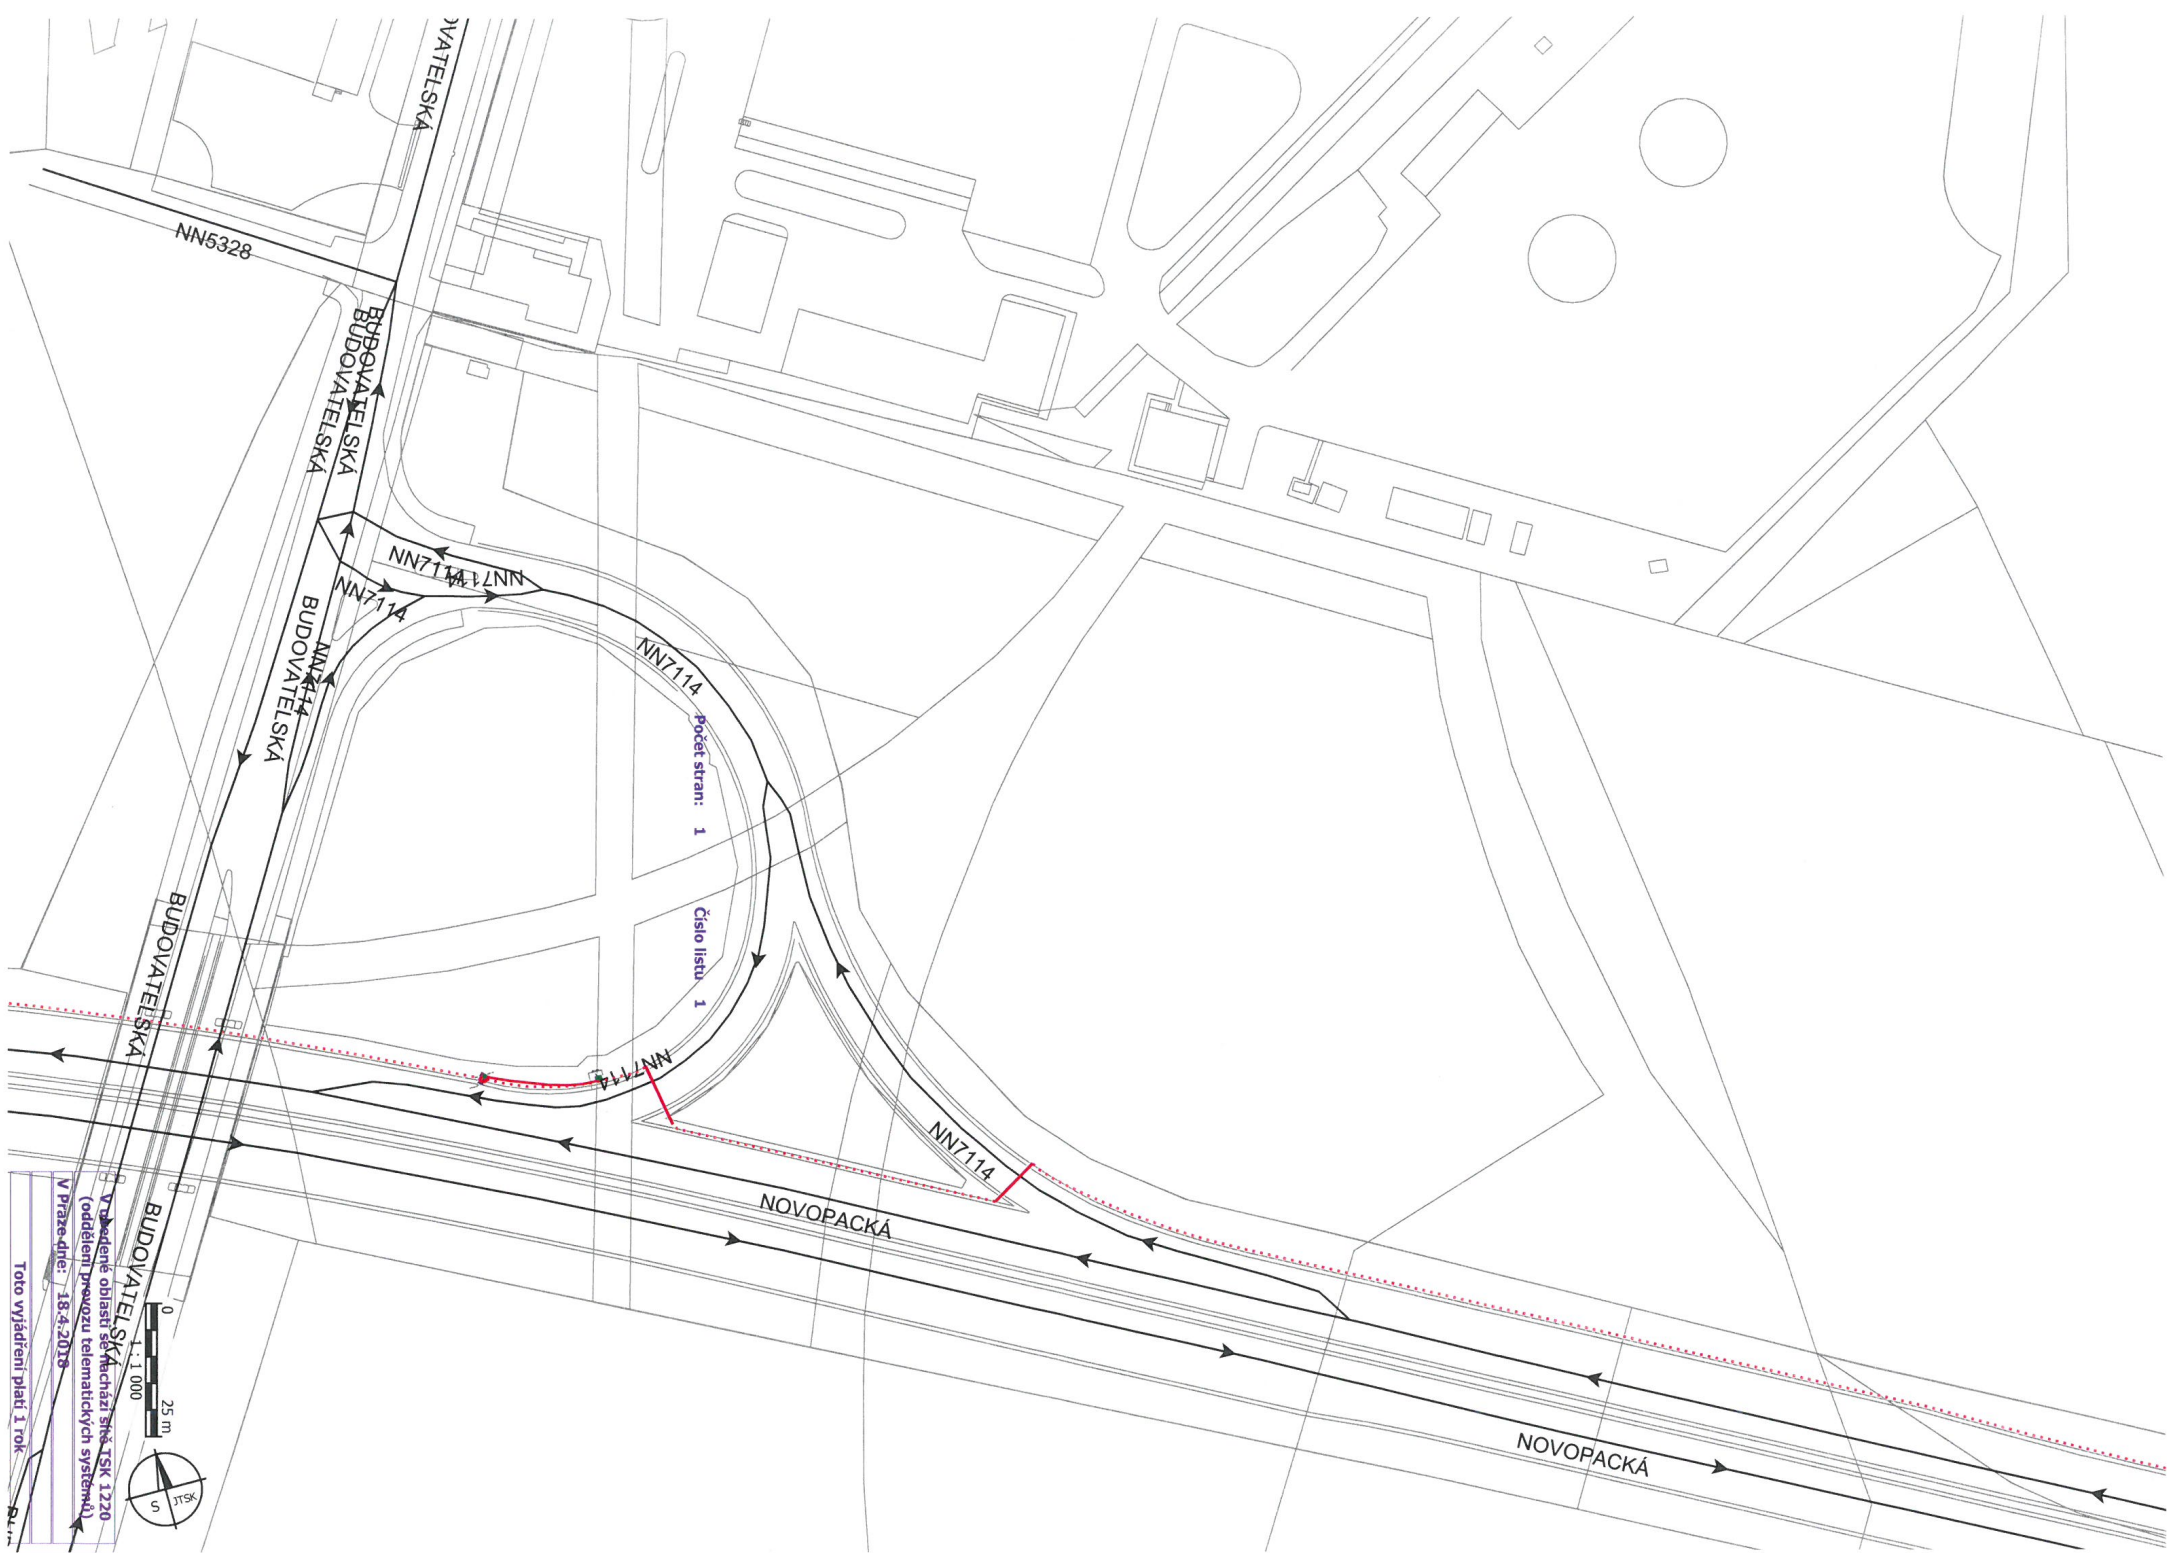

0 25 m
1:1 000
S JTSK
V podání oblasti se nachází síť TSK 1220
(oddělení přesozu telematických systémů)
V Praze dne: 18.4.2018
Toto vyjádření platí 1 rok

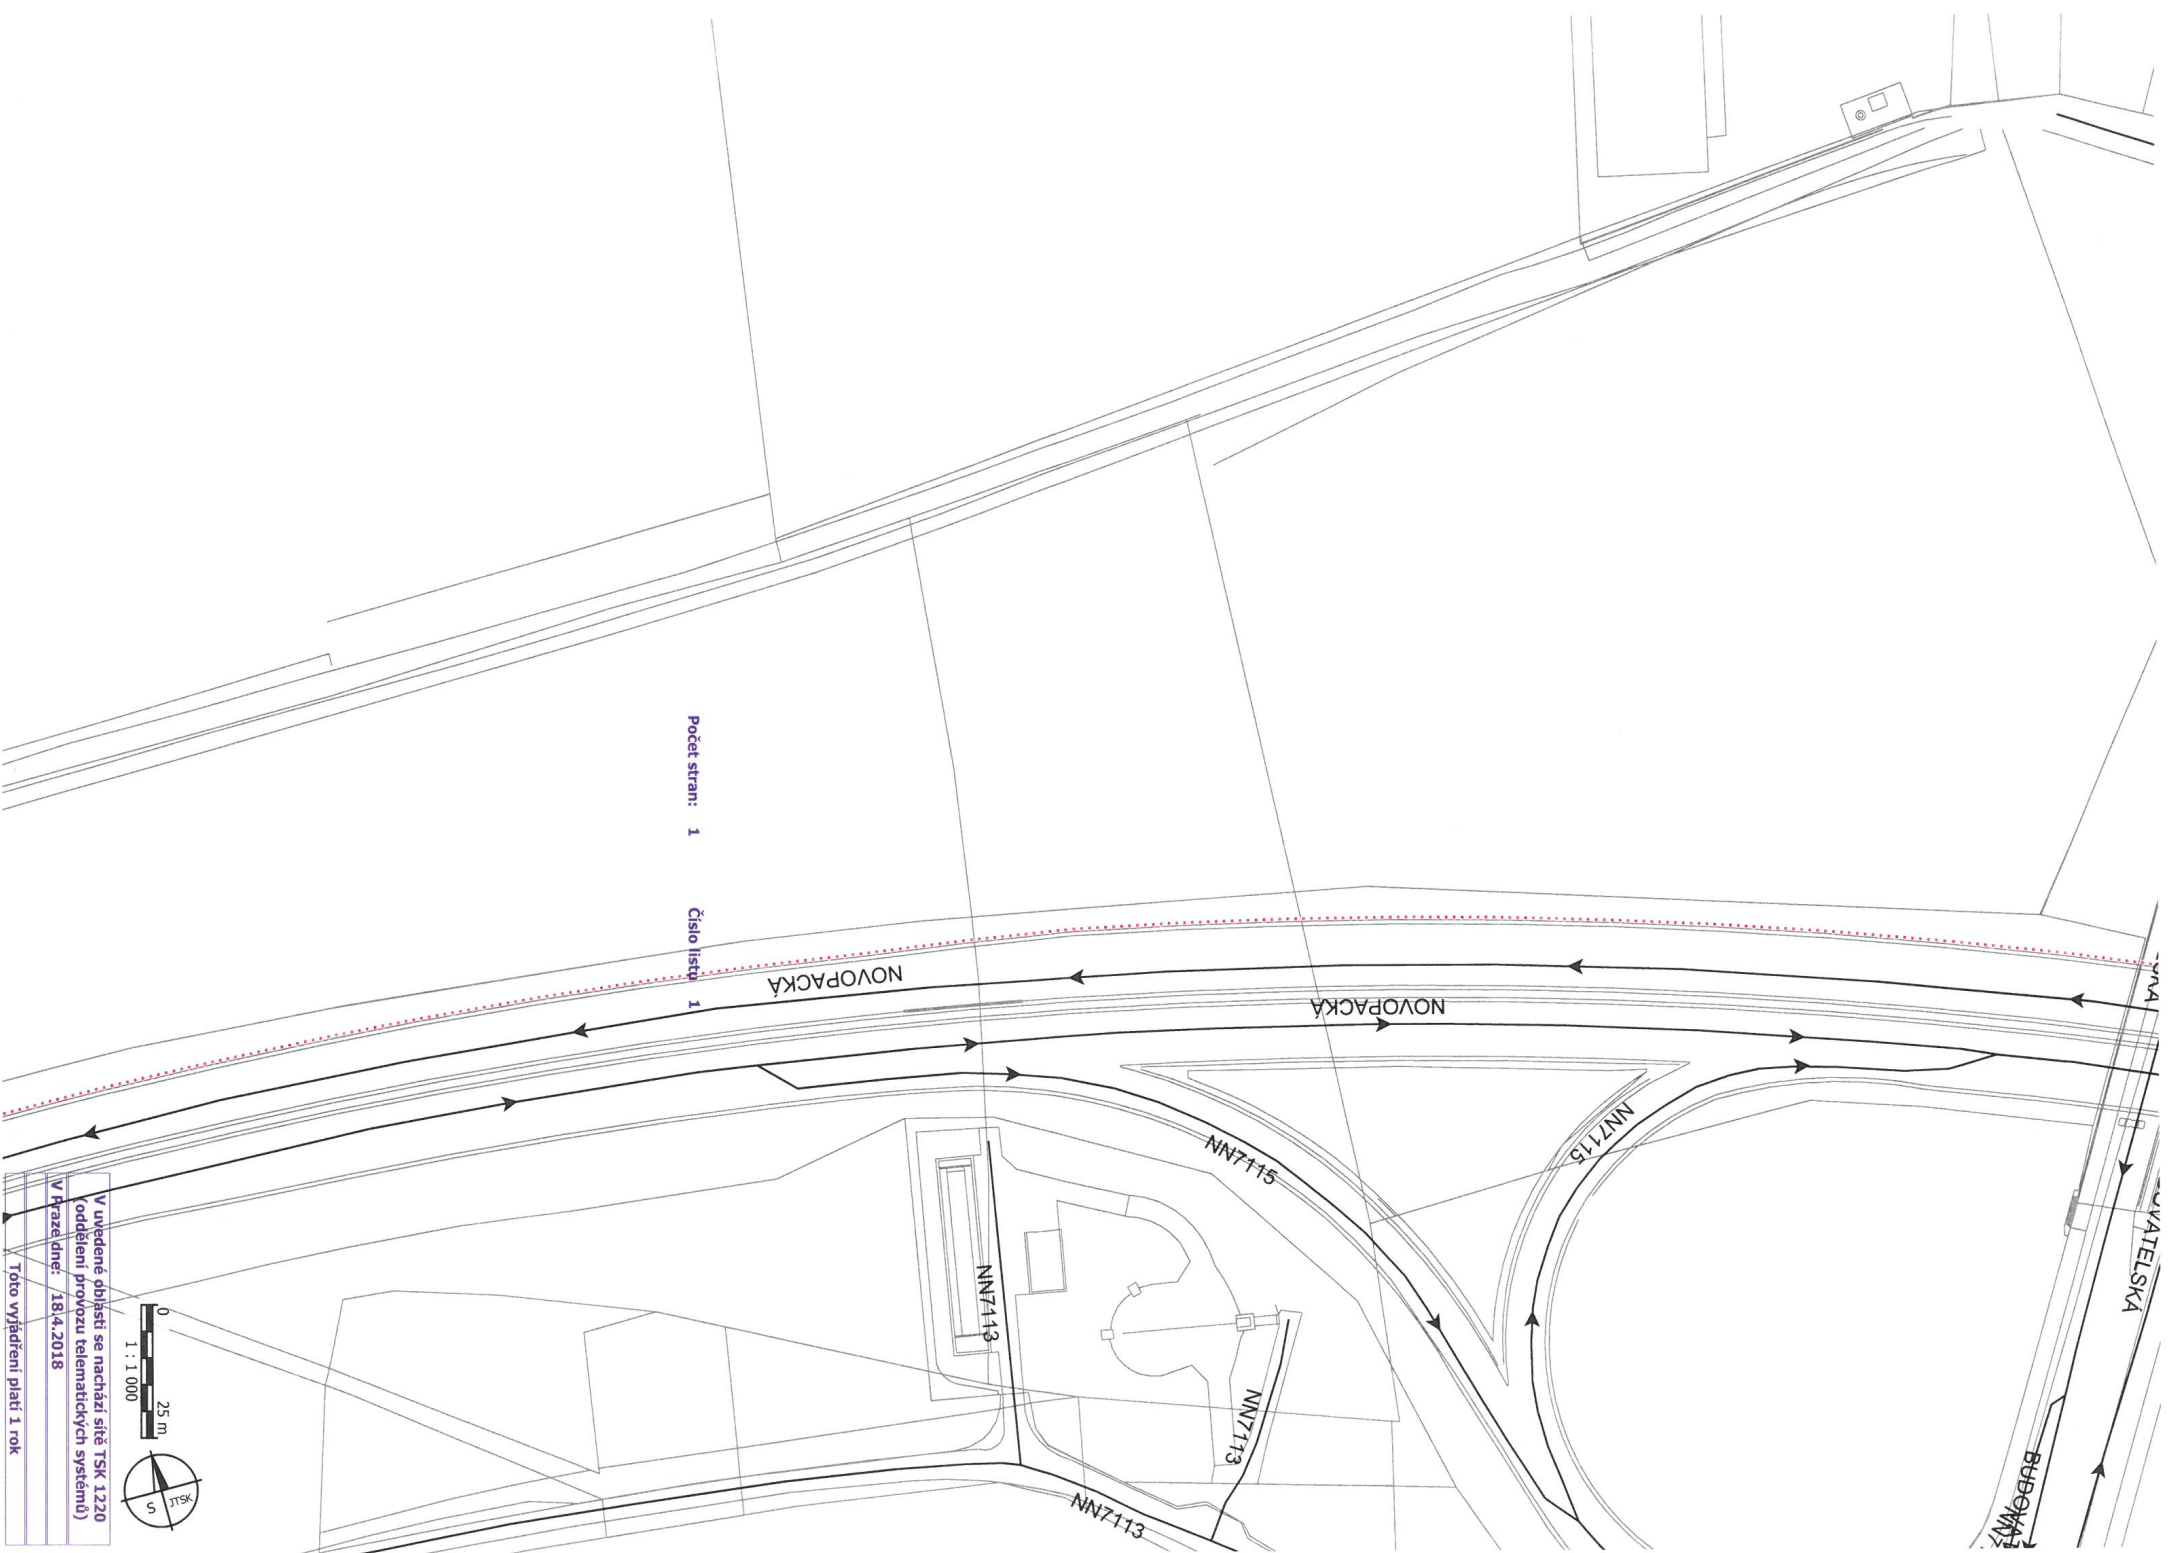

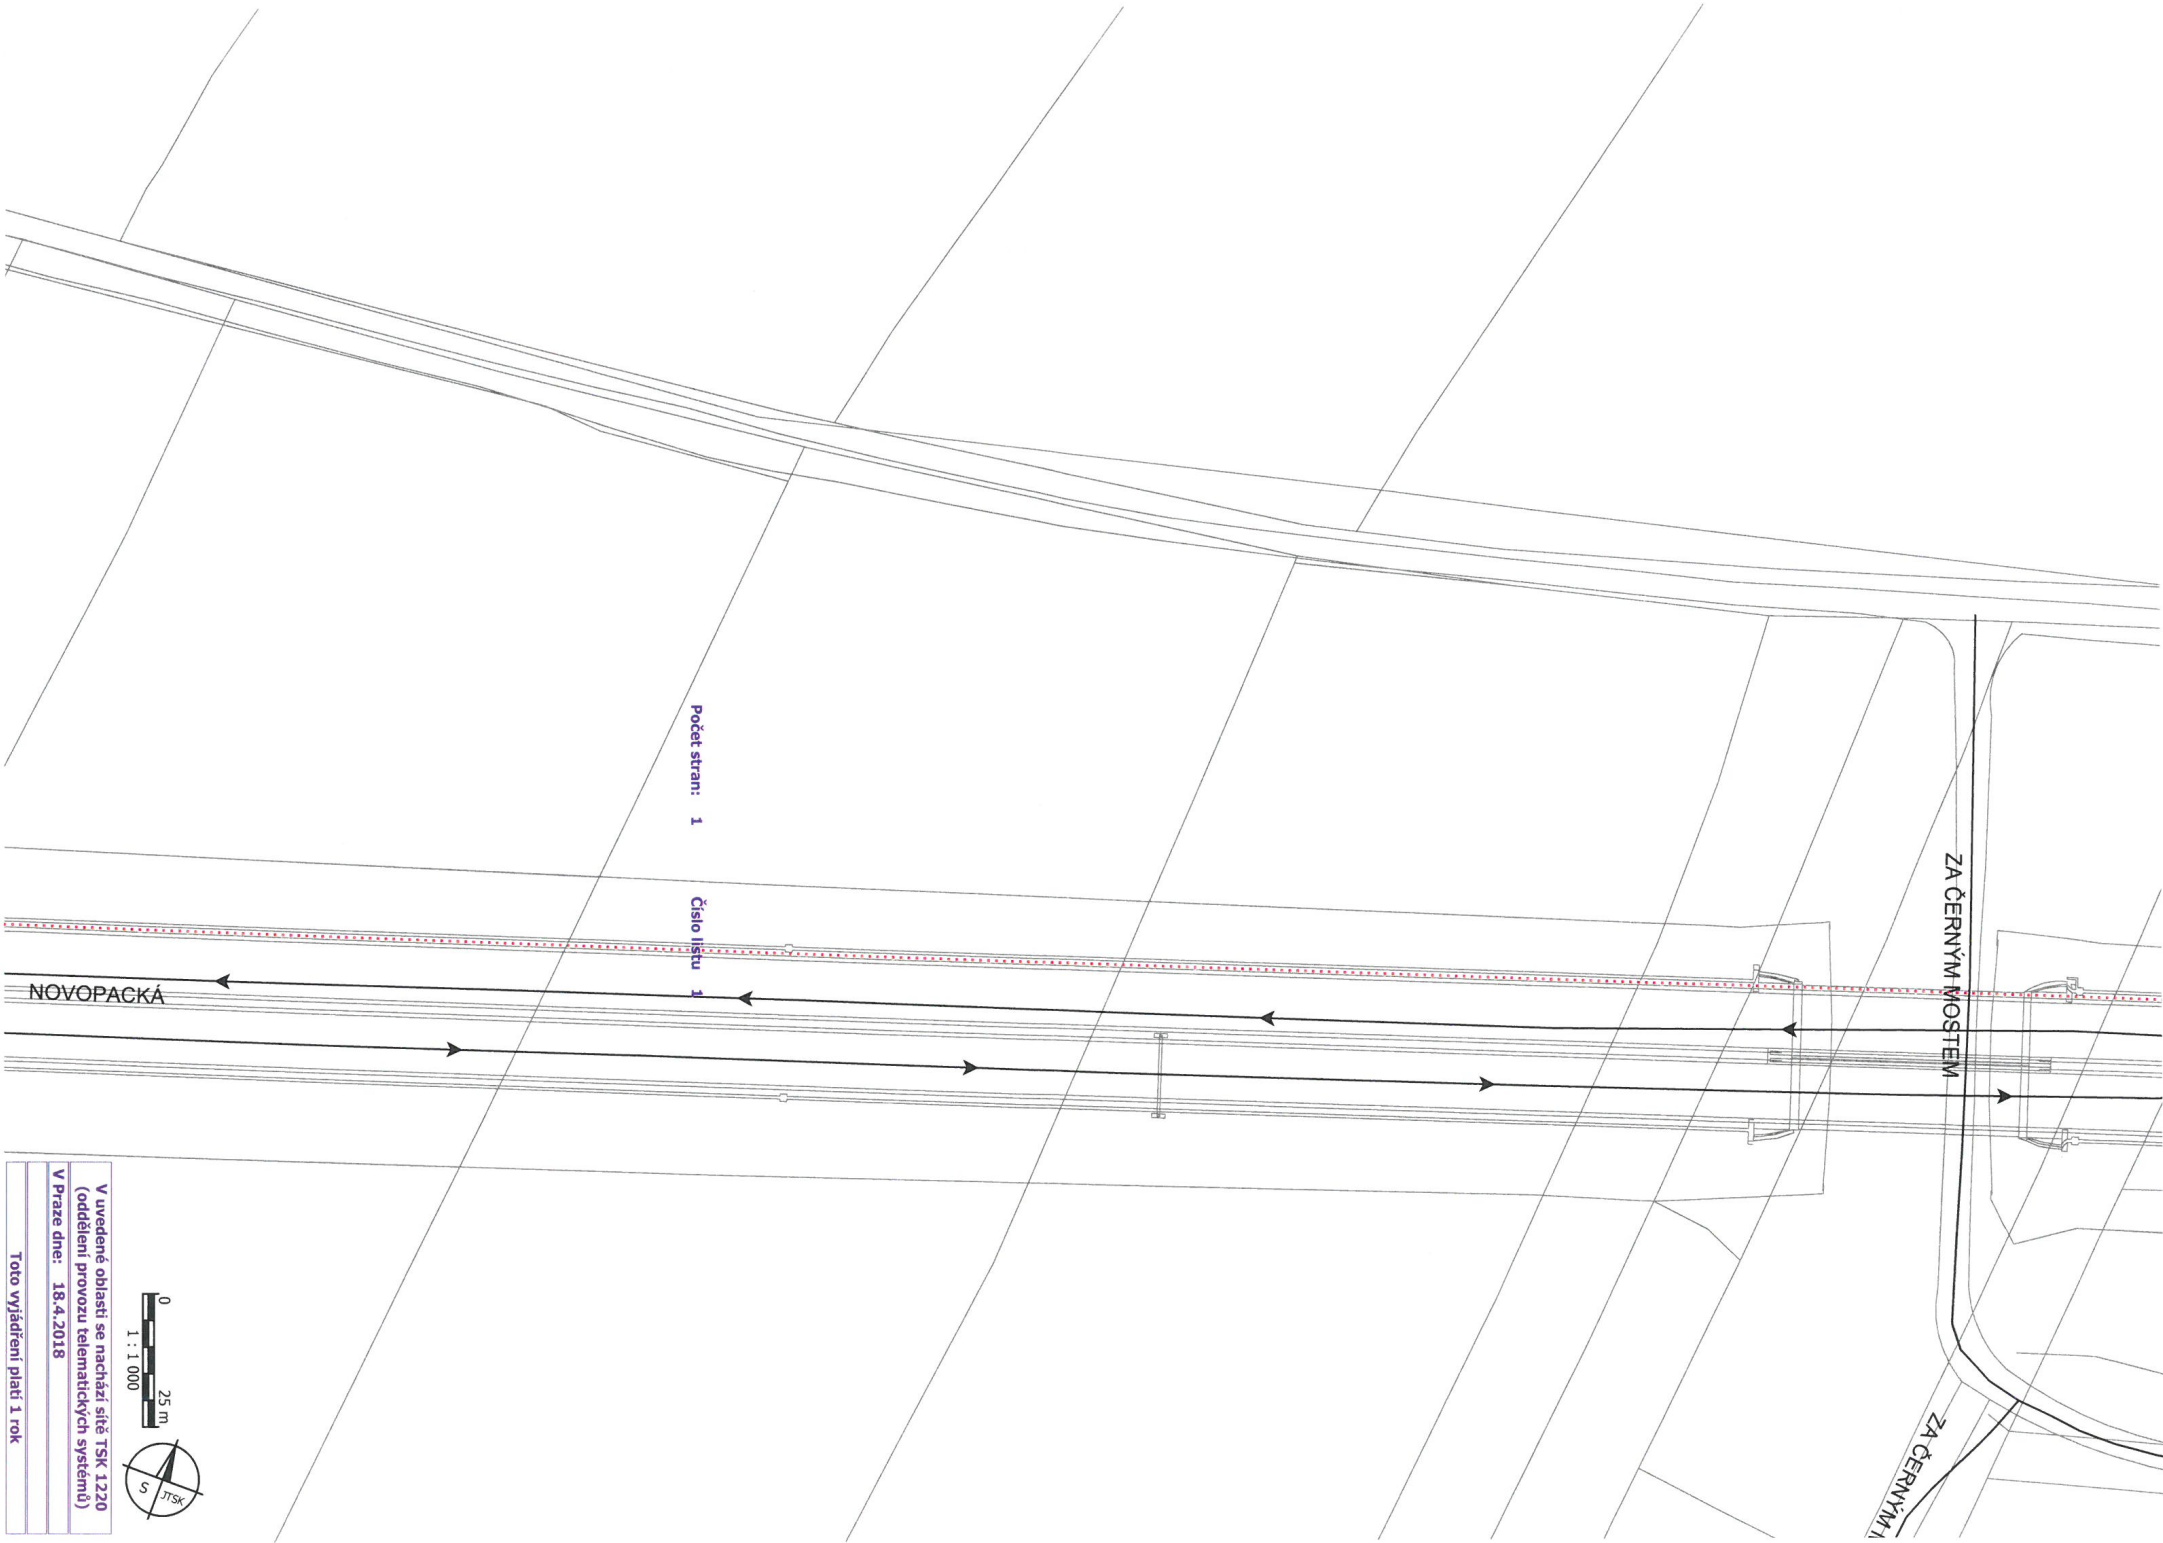


0 25 m
1 : 1 000




V uvedené oblasti se nachází síť TSK 1220
(oddělení provozu telematických systémů)

V Praze dne: 18.4.2018


Toto vyjádření platí 1 rok

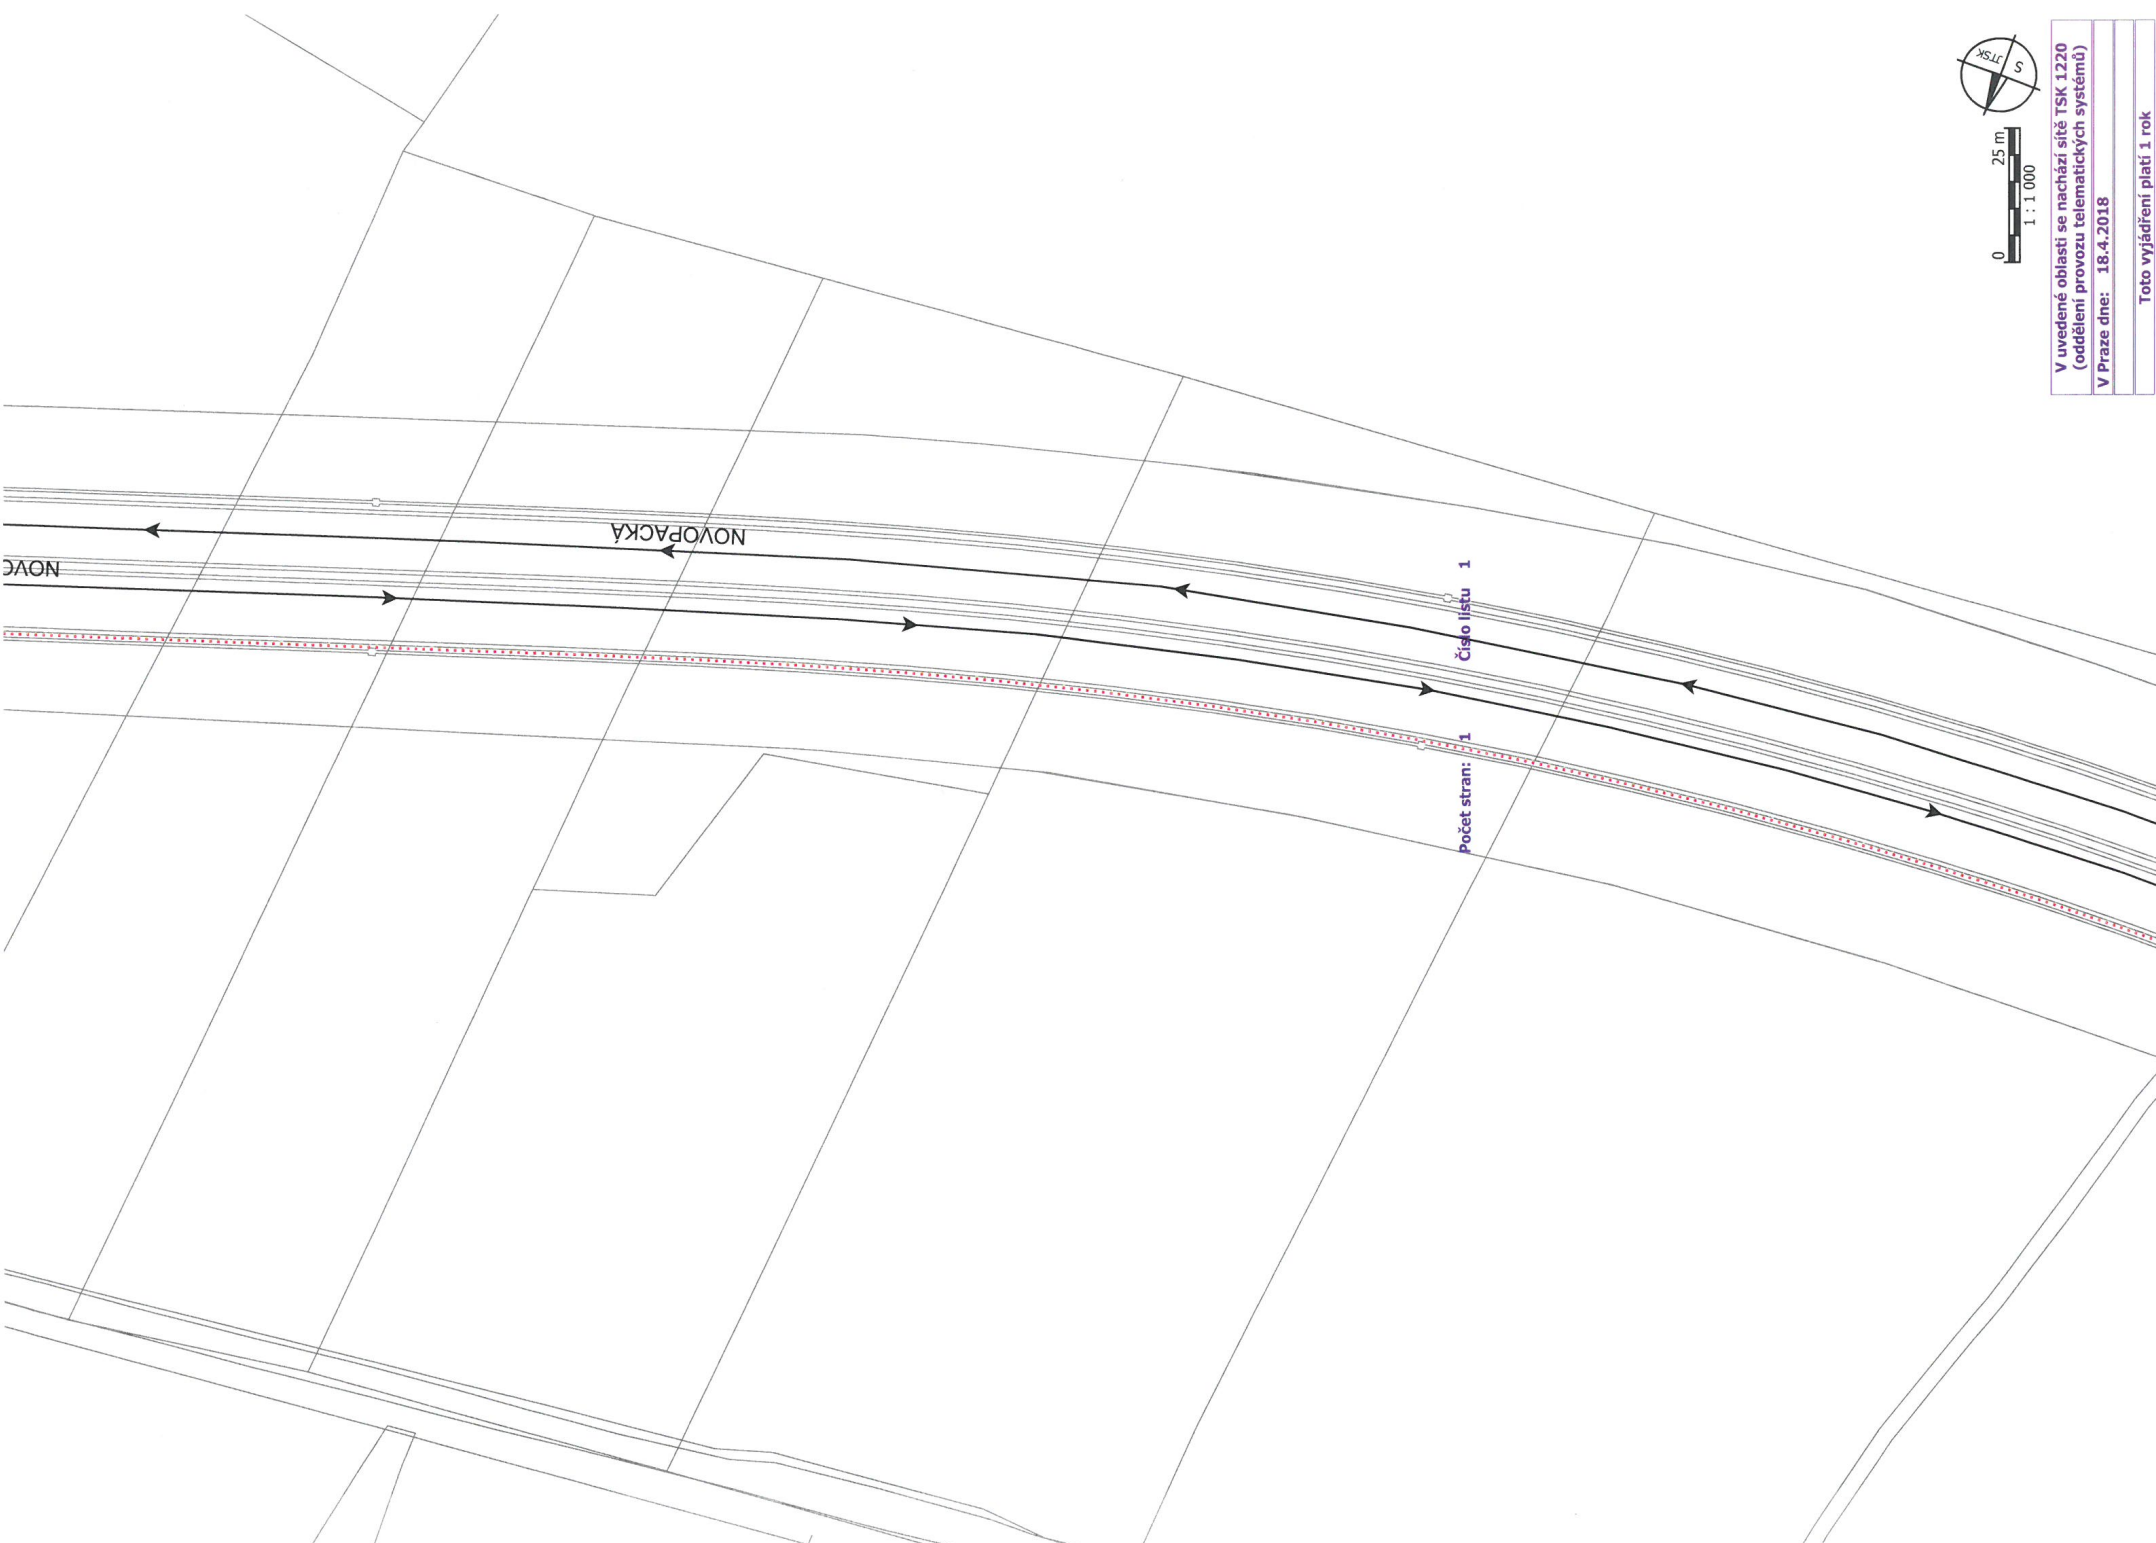


V uvedené oblasti se nachází síť TSK 1220 (oddělení provozu telematických systémů)	
V Praze dne: 18.4.2018	
Toto vyjádření platí 1 rok	

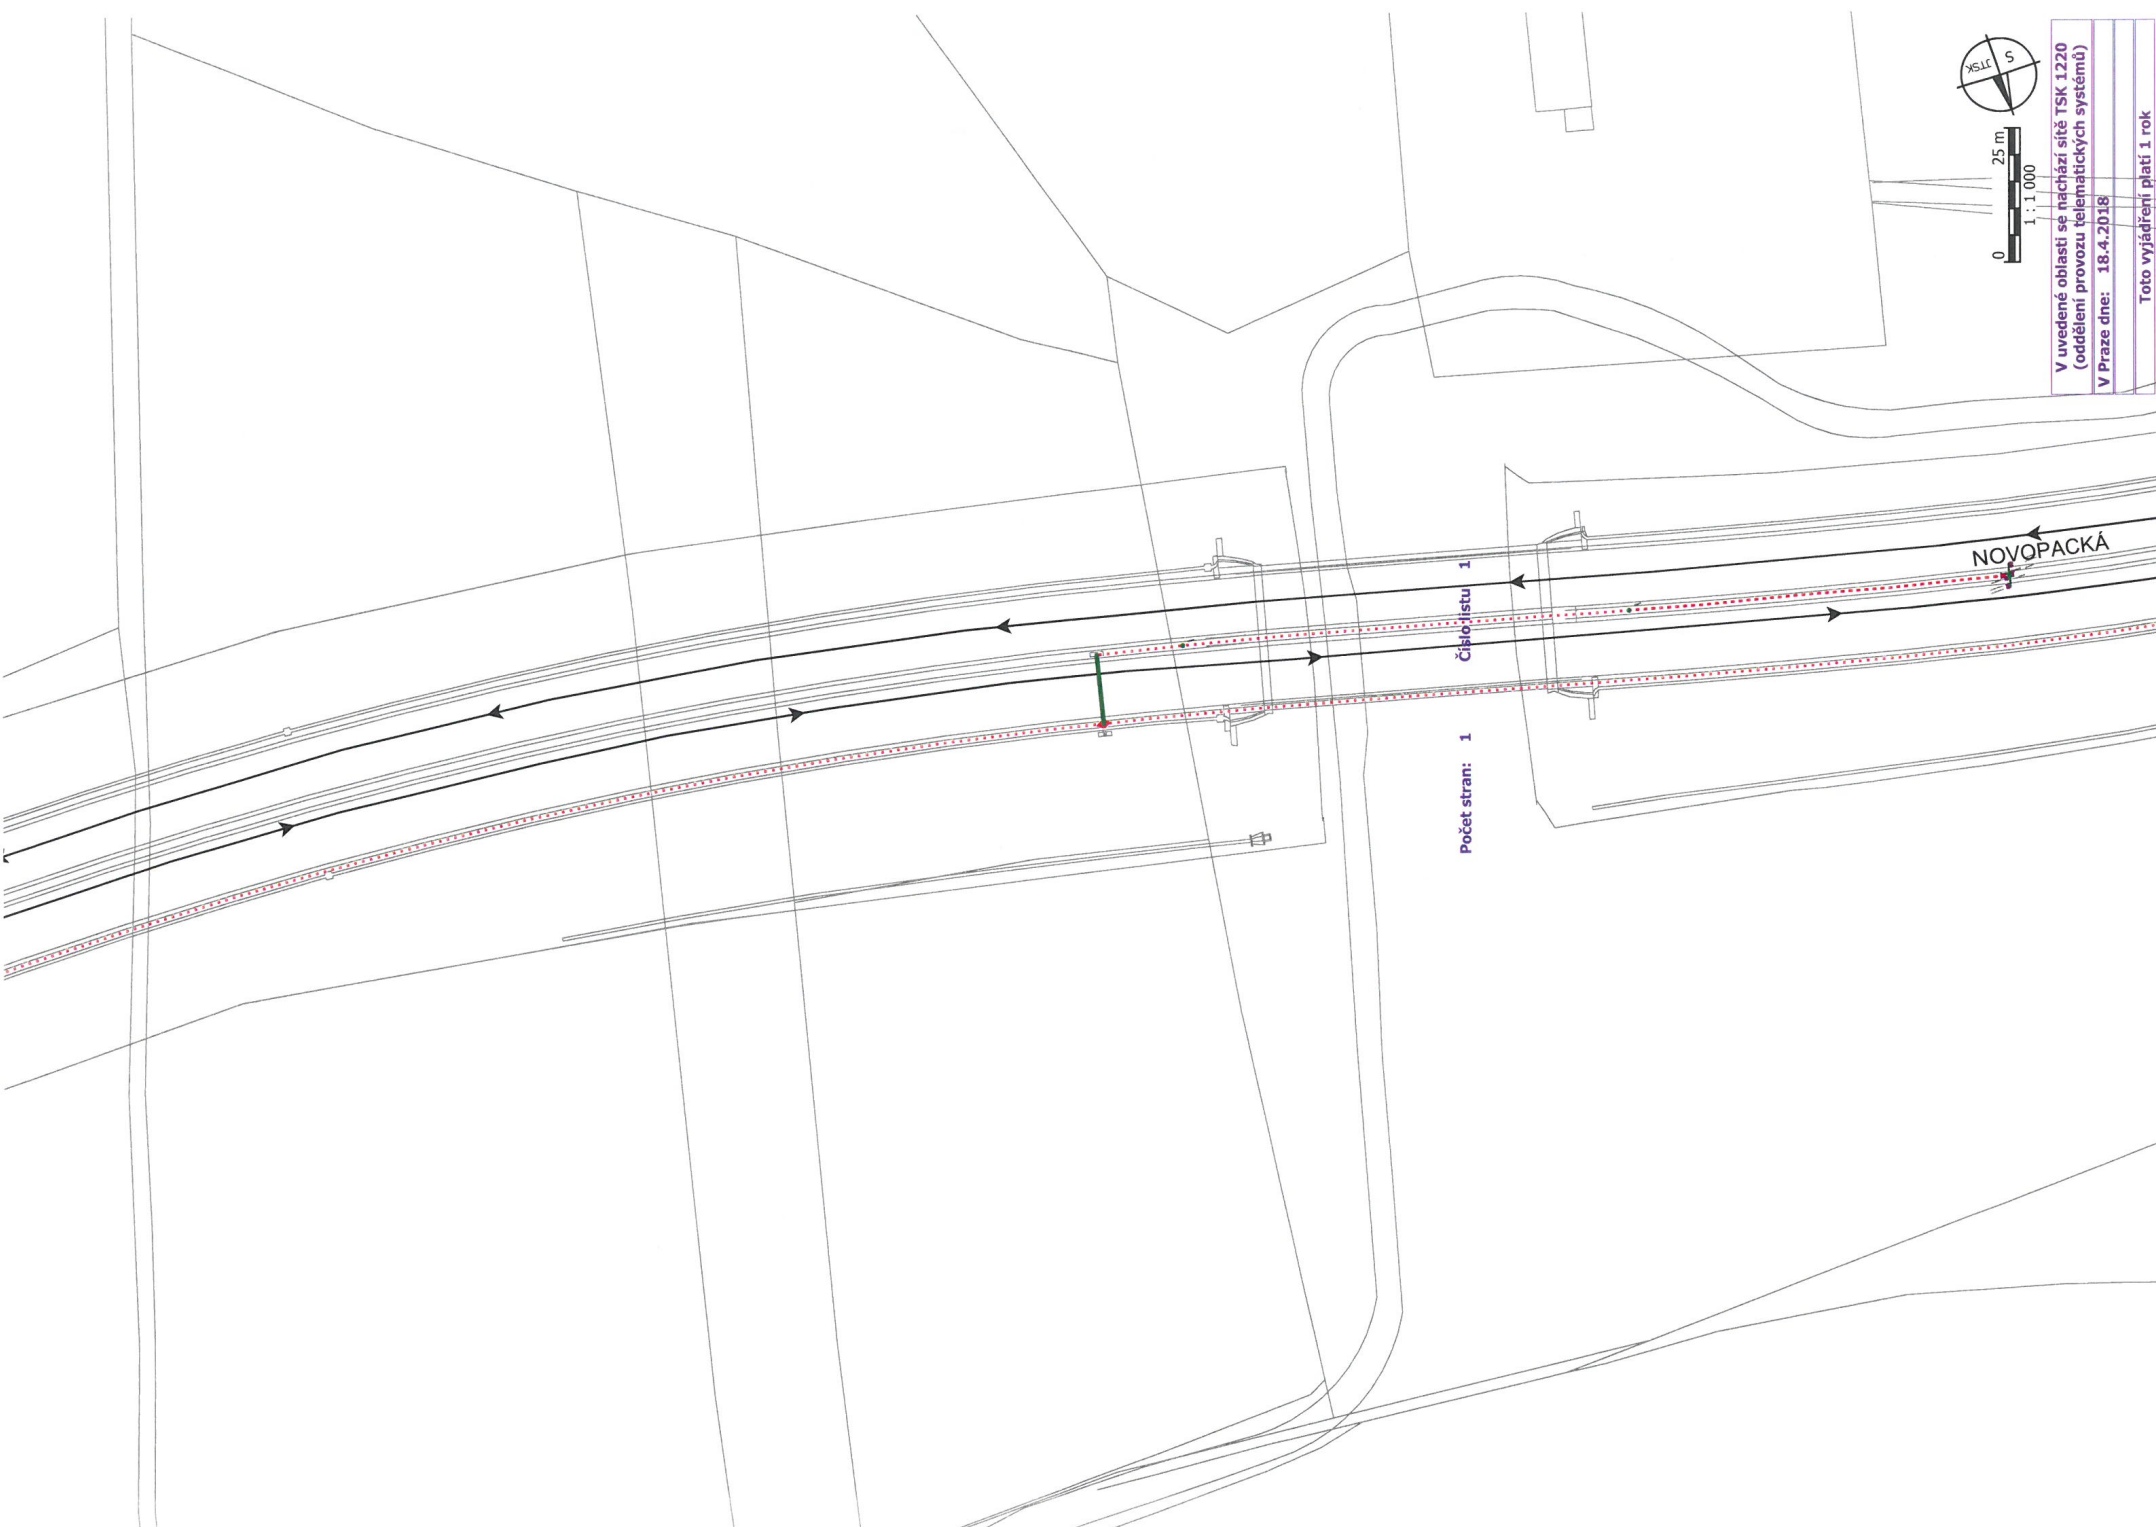

Počet stran: 1 Číslo listu: 1

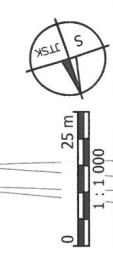


V uvedené oblasti se nachází síť TSK 1220 (oddělení provozu telematických systémů)	
V Praze dne:	18.4.2018
Toto vyjádření platí 1 rok	

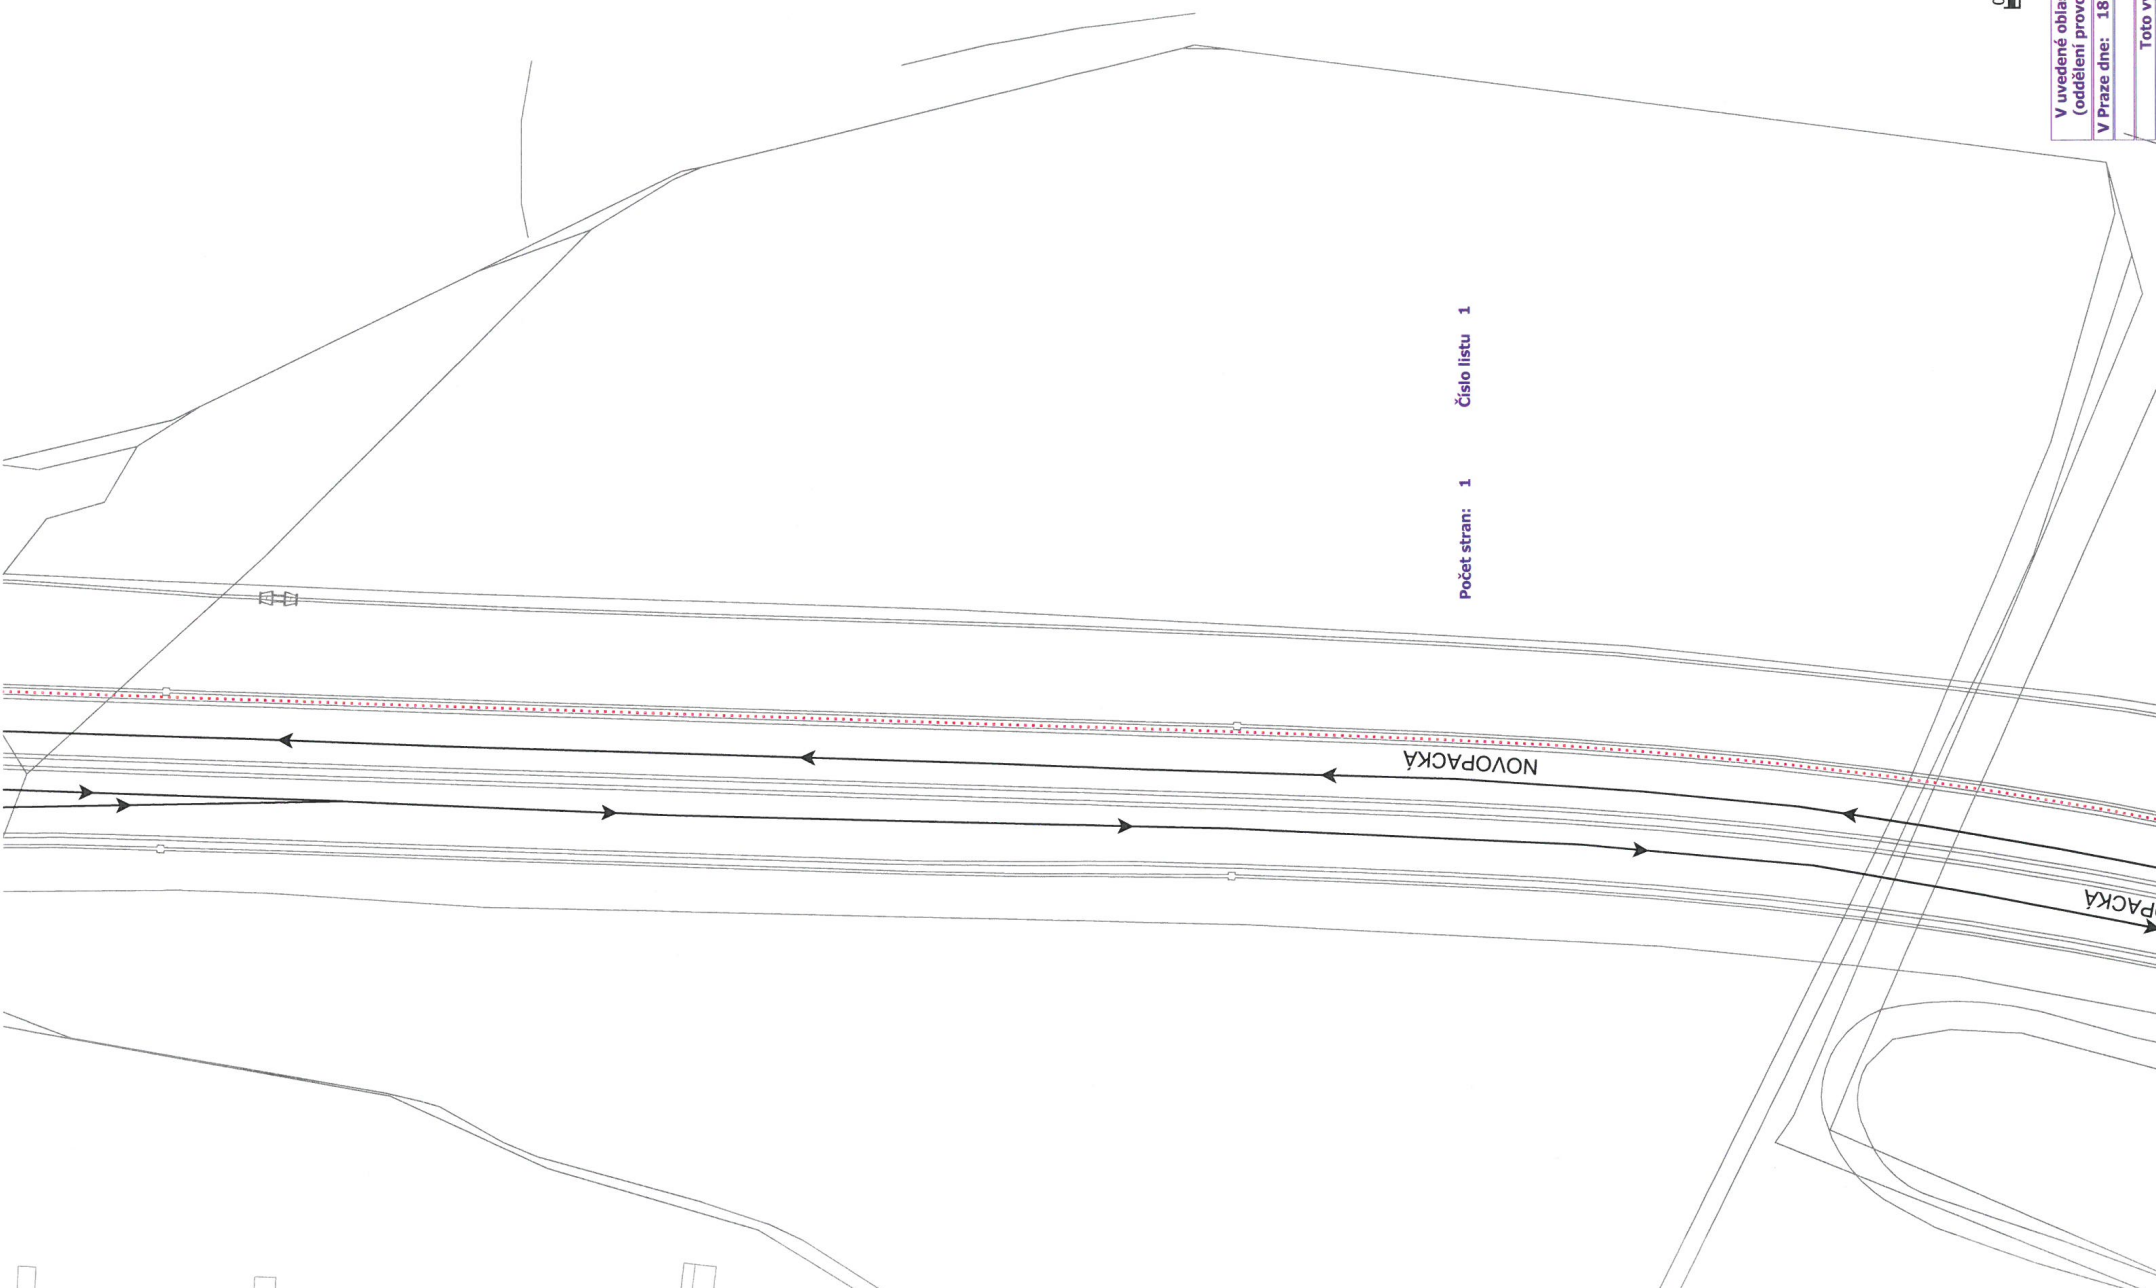

Počet stran: 1 Číslo listu 1




V uvedené oblasti se nachází síť TSK 1220 (oddělení provozu telematických systémů)	
V Praze dne:	18.4.2018
Toto vyjádření platí 1 rok	

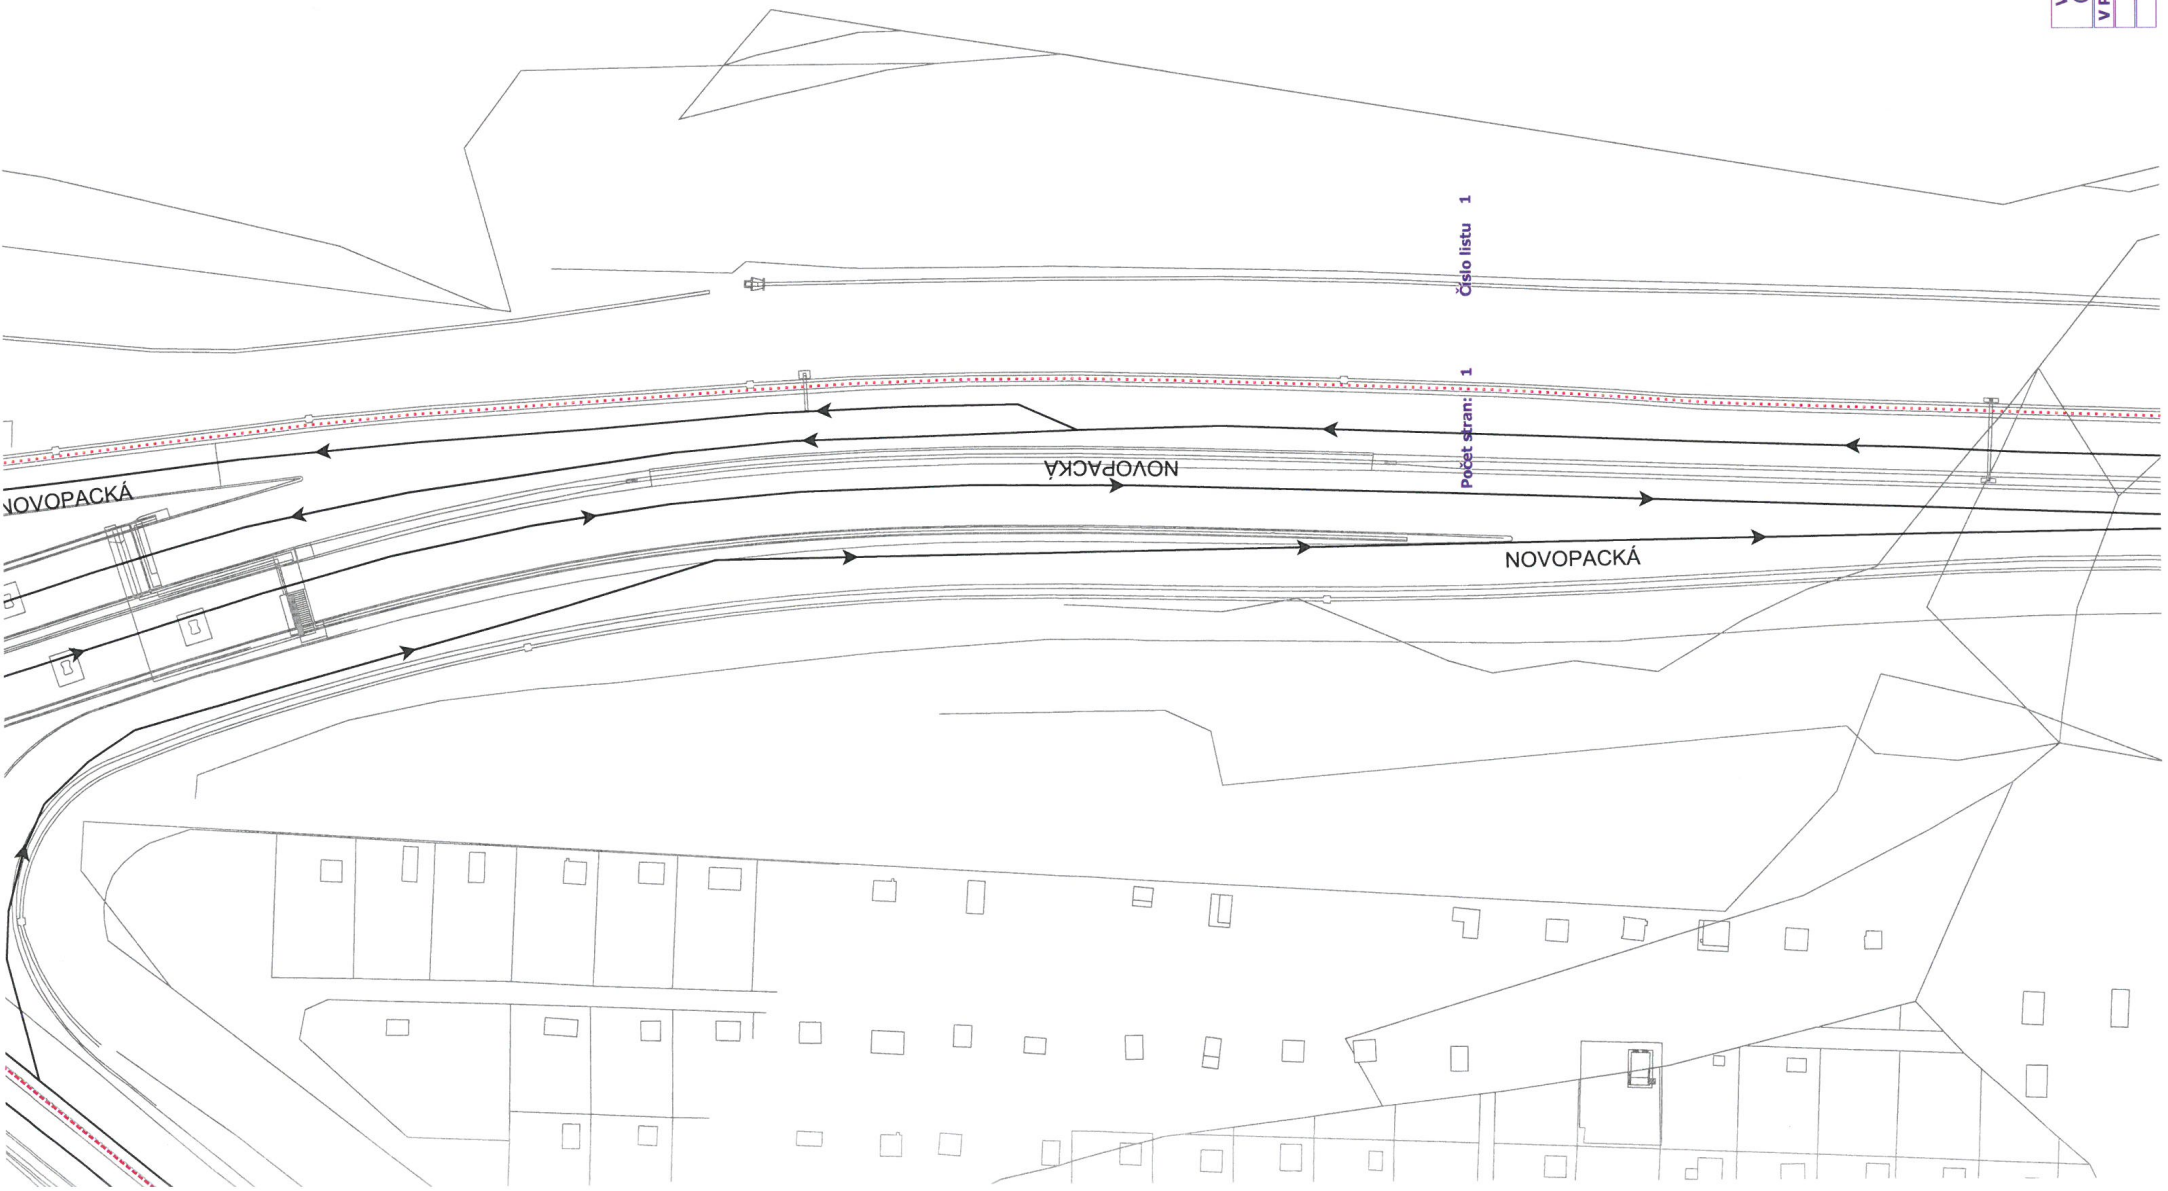

Číslo listu 1

Počet stran: 1

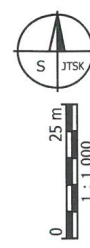

V uvedené oblasti se nachází síť TSK 1220 (oddělení provozu telematických systémů)	
V Praze dne:	18.4.2018
Toto vyjádření platí 1 rok	




V uvedené oblasti se nachází síť TSK 1220
(oddělení provozu telematických systémů)
V Praze dne: 18.4.2018

Toto vyjádření platí 1 rok

Počet stran: 1
Číslo listu: 1

Vyšetření inženýrských sítí

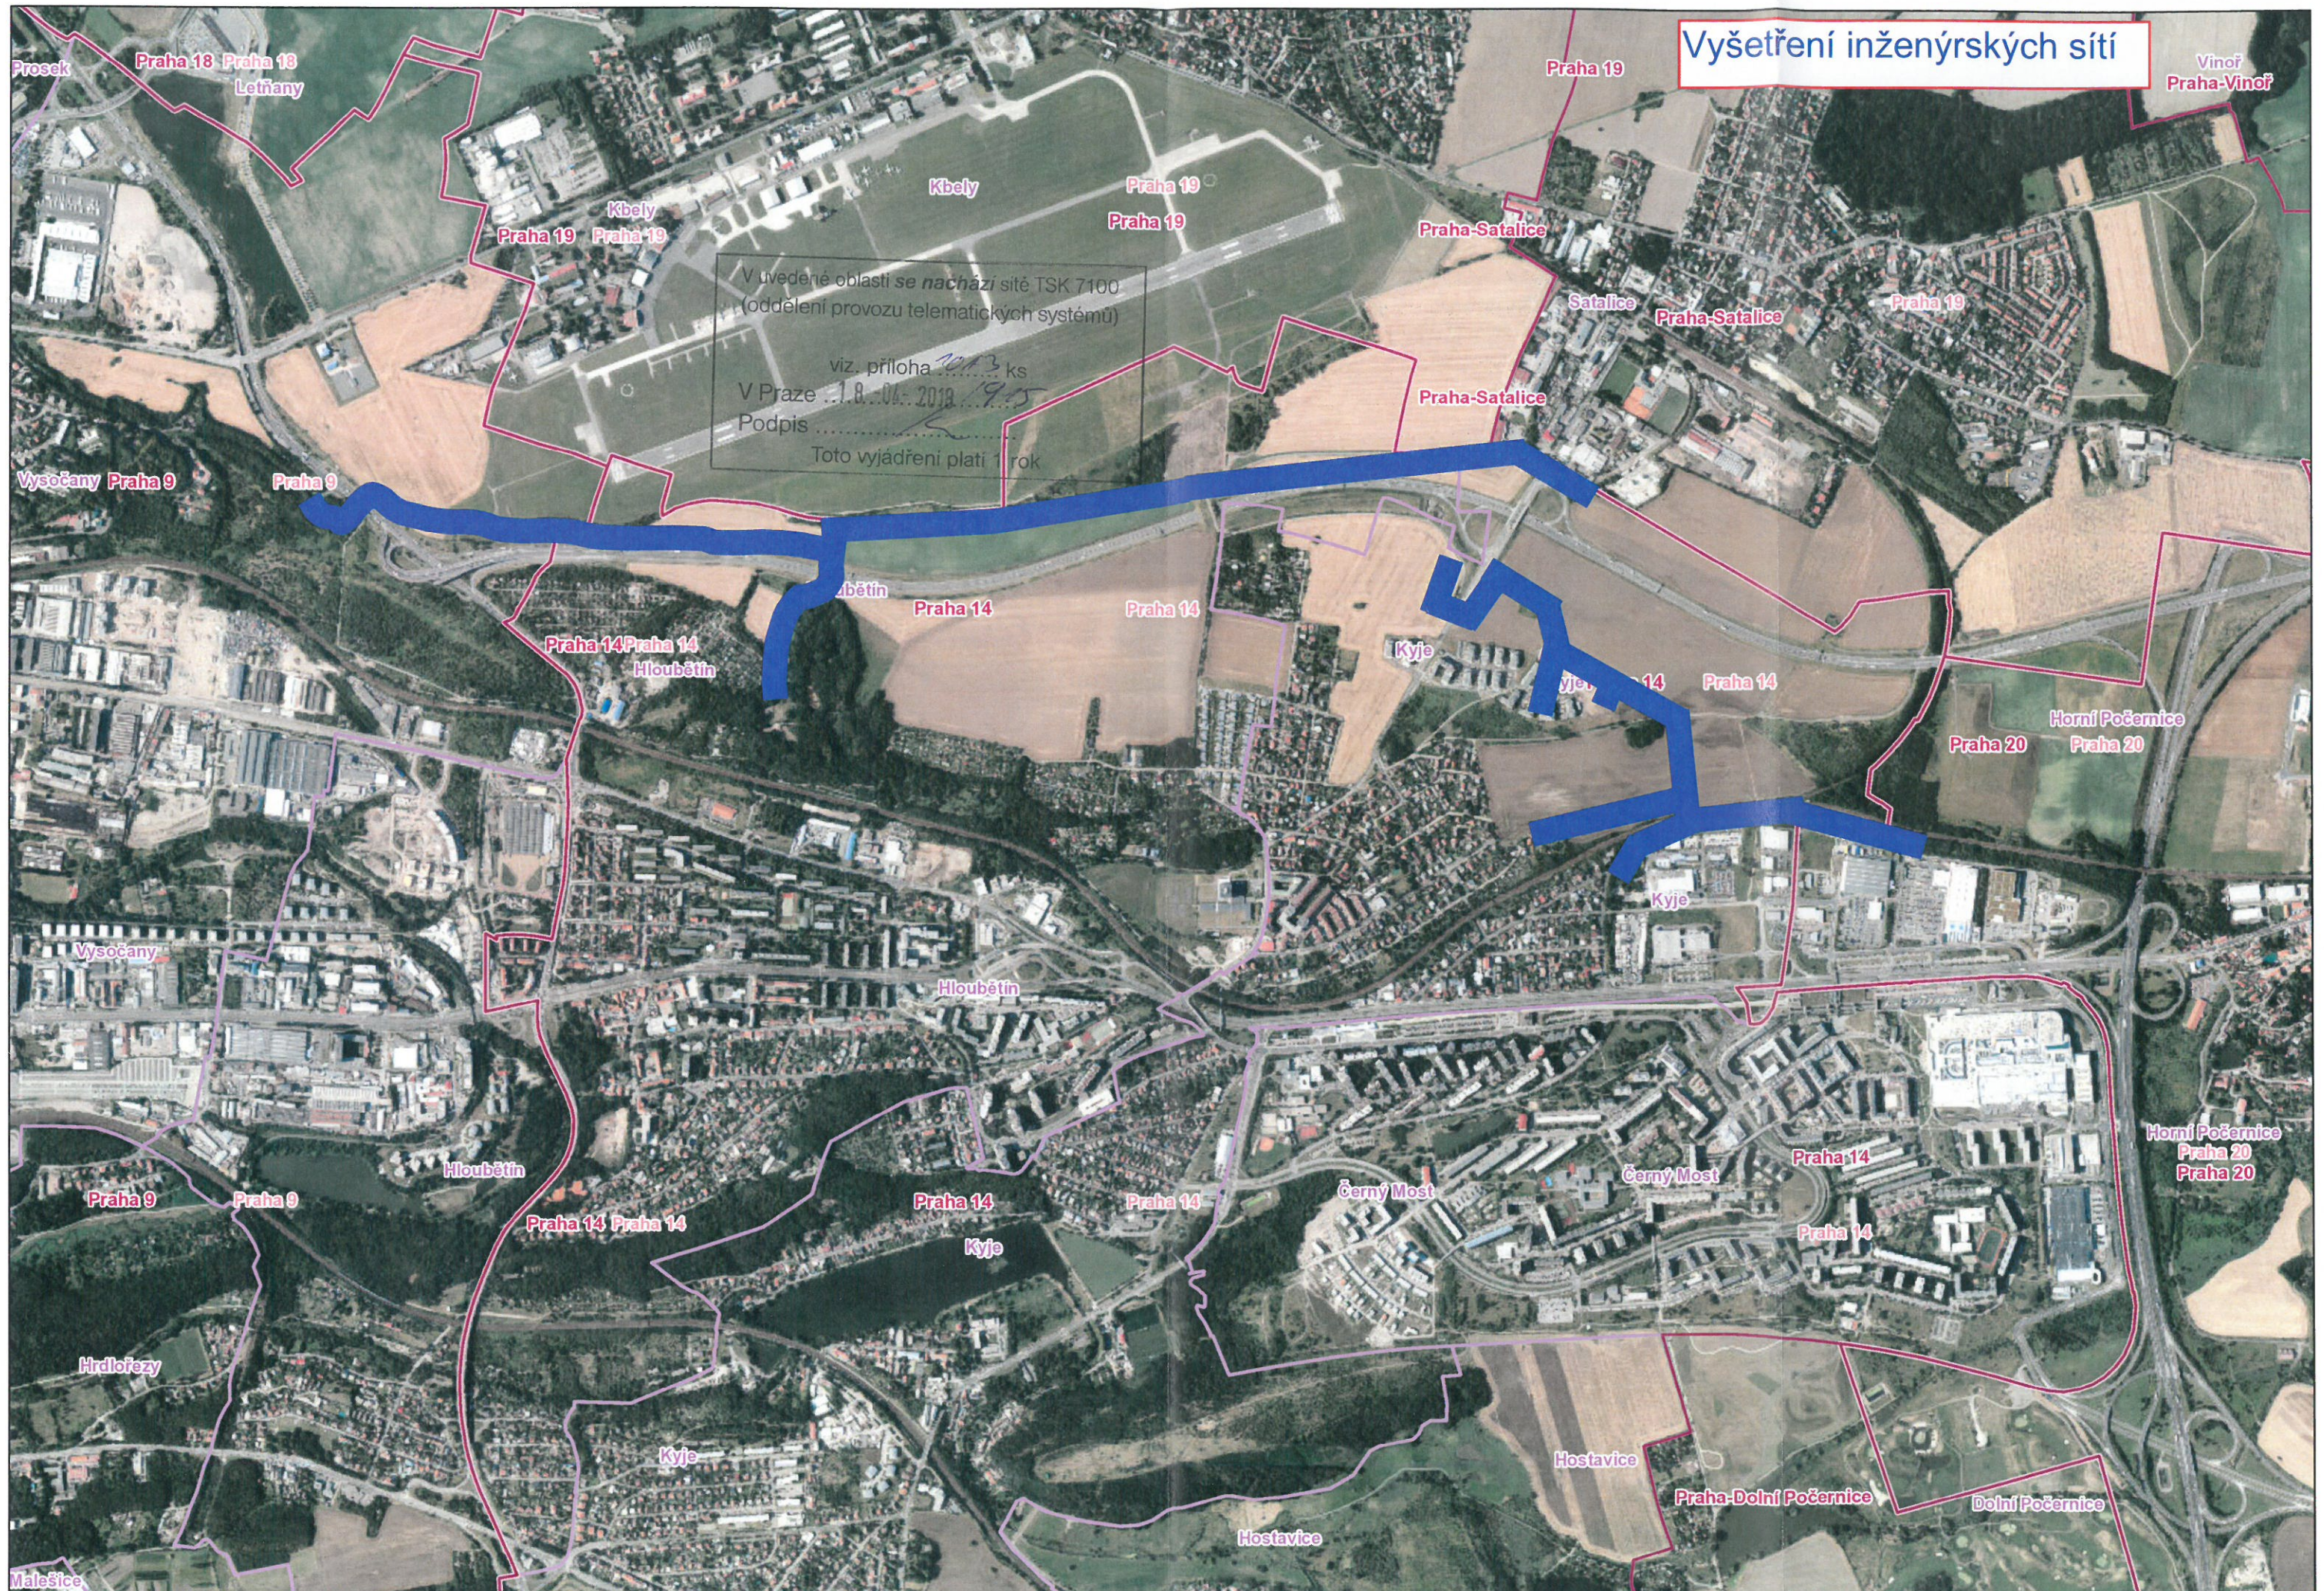

**Státní Pozemkový úřad,
Odbor řízení správy
nemovitostí, oddělení
správy vodohospodářských
děl**

Váš dopis zn.: GT 21/2018
Ze dne: 16. 04. 2018
Naše značka: SPU 192131/2018
Spisová zn.:

Vyřizuje.: Ing. Jan Kasal
Tel.: 724 614 050
ID DS: z49per3
E-mail: j.kasal@spucr.cz

Datum: 11. 05. 2018

GT ATELIER GEODESIE, spol. s r.o.
Za Mlýnem 1565/31
147 00 Praha 4

VYJÁDRĚNÍ K EXISTENCI INŽENÝRSKÝCH SÍTÍ

Státní pozemkový úřad od Vás obdržel žádost o vyjádření z hlediska existence inženýrských sítí pro akci: „**Severovýchodní pražská cyklomagistrála – 6. etapa**“.

Sdělujeme Vám, že v zájmovém území výše uvedené akce dle předložené situace se nenachází žádná stavba vodního díla – hlavní odvodňovací zařízení v majetku státu a příslušnosti hospodařit Státního pozemkového úřadu.

Dle nám dostupných podkladů se zde nenachází ani stavba podrobného odvodňovacího zařízení (POZ). Dostupné podklady - údaje o POZ (investicích do půdy za účelem zlepšení půdní úrodnosti) jsou neaktualizovanými historickými daty, která pořídila Zemědělská vodohospodářská správa digitalizací analogových map 1 : 10 000. Vzhledem k tomu, že neexistuje evidence meliorací (odvodnění a závlah) a jejich následných změn (zrušení, rozšíření) od doby pořízení těchto dat (zákresy do map provedeny v 90. letech, jejich následná digitalizace proběhla přibližně v letech 2003-2007), nemusí proto tato data odpovídat skutečnému rozsahu meliorací na jednotlivých pozemcích. Údaje jsou k dispozici ke stažení na Portálu farmáře (<http://eagri.cz/public/web/mze/farmer/LPIS/data-melioraci/>) ve formátu shp a jsou také zobrazeny v LPIS/Životní prostředí/Nitrátová směrnice/Uložení hnojiv – detail/Meliorace.

S pozdravem



STÁTNÍ POZEMKOVÝ ÚŘAD
Odbor vodohospodářských staveb
Husinecká 1024/11a
130 00 Praha 3 - Žižkov

③

Mgr. Petra Tomášková
vedoucí oddělení VHS České Budějovice
Státního pozemkového úřadu