


Situační schéma etapy 6

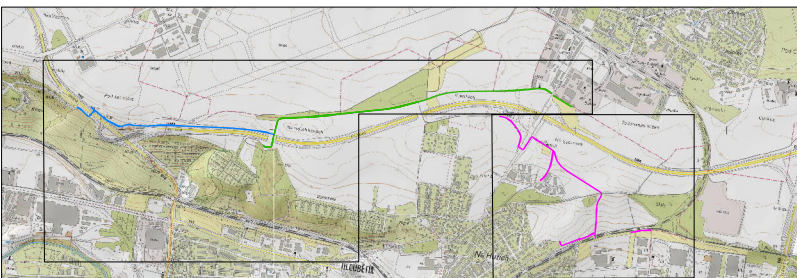

Seznam cyklotras a místních tras:
A267: Letňany, Mladoboleslavská - Kličov - Vysočany, nádraží - Podvinný mlýn
A430: (Hostivař) - Průmyslová - Kličov
A266: Kbely - Hloubětín (KB-HL)

Legenda:

- Etapa 6.1. (východní část)
- Etapa 6.2. (západní část)
- Etapa 6.3. - rekonstrukce stávající místní trasy A266 (není součástí PD)

Souřadnicový systém JTSK

Výškový systém Bpv



projektová, průzkumná a konzultační společnost

PUDIS a.s., Podbabská 1014/20, 160 00 Praha 6
tel.: +420 267 004 111, www.pudis.cz, info@pudis.cz

| | | |
|---|---|--|
| Vypracoval: Ing. Daniel Dudík | Hlavní inženýr projektu: Ing. Daniel Dudík Výrobní reditel: Ing. Jan Vlček | Investor: Praha 14 Bratři Venclíků 1073/8 198 00 Praha 14 |
| Odpovědný projektant: Ing. Daniel Dudík | Ředitel společnosti: Ing. Martin Höfler | |
| Číslo zakázky: D-17-041 | Datum: 07/2020 | |
| Akce: Severovýchodní pražská cyklomagistrála - Etapa 6 | | Měřítko: 1:5000 |
| Příloha: Situační výkres širších vztahů | | Formát: 5x A4 |
| | | Stupeň: DUR |
| | | Souprava: C.1. |