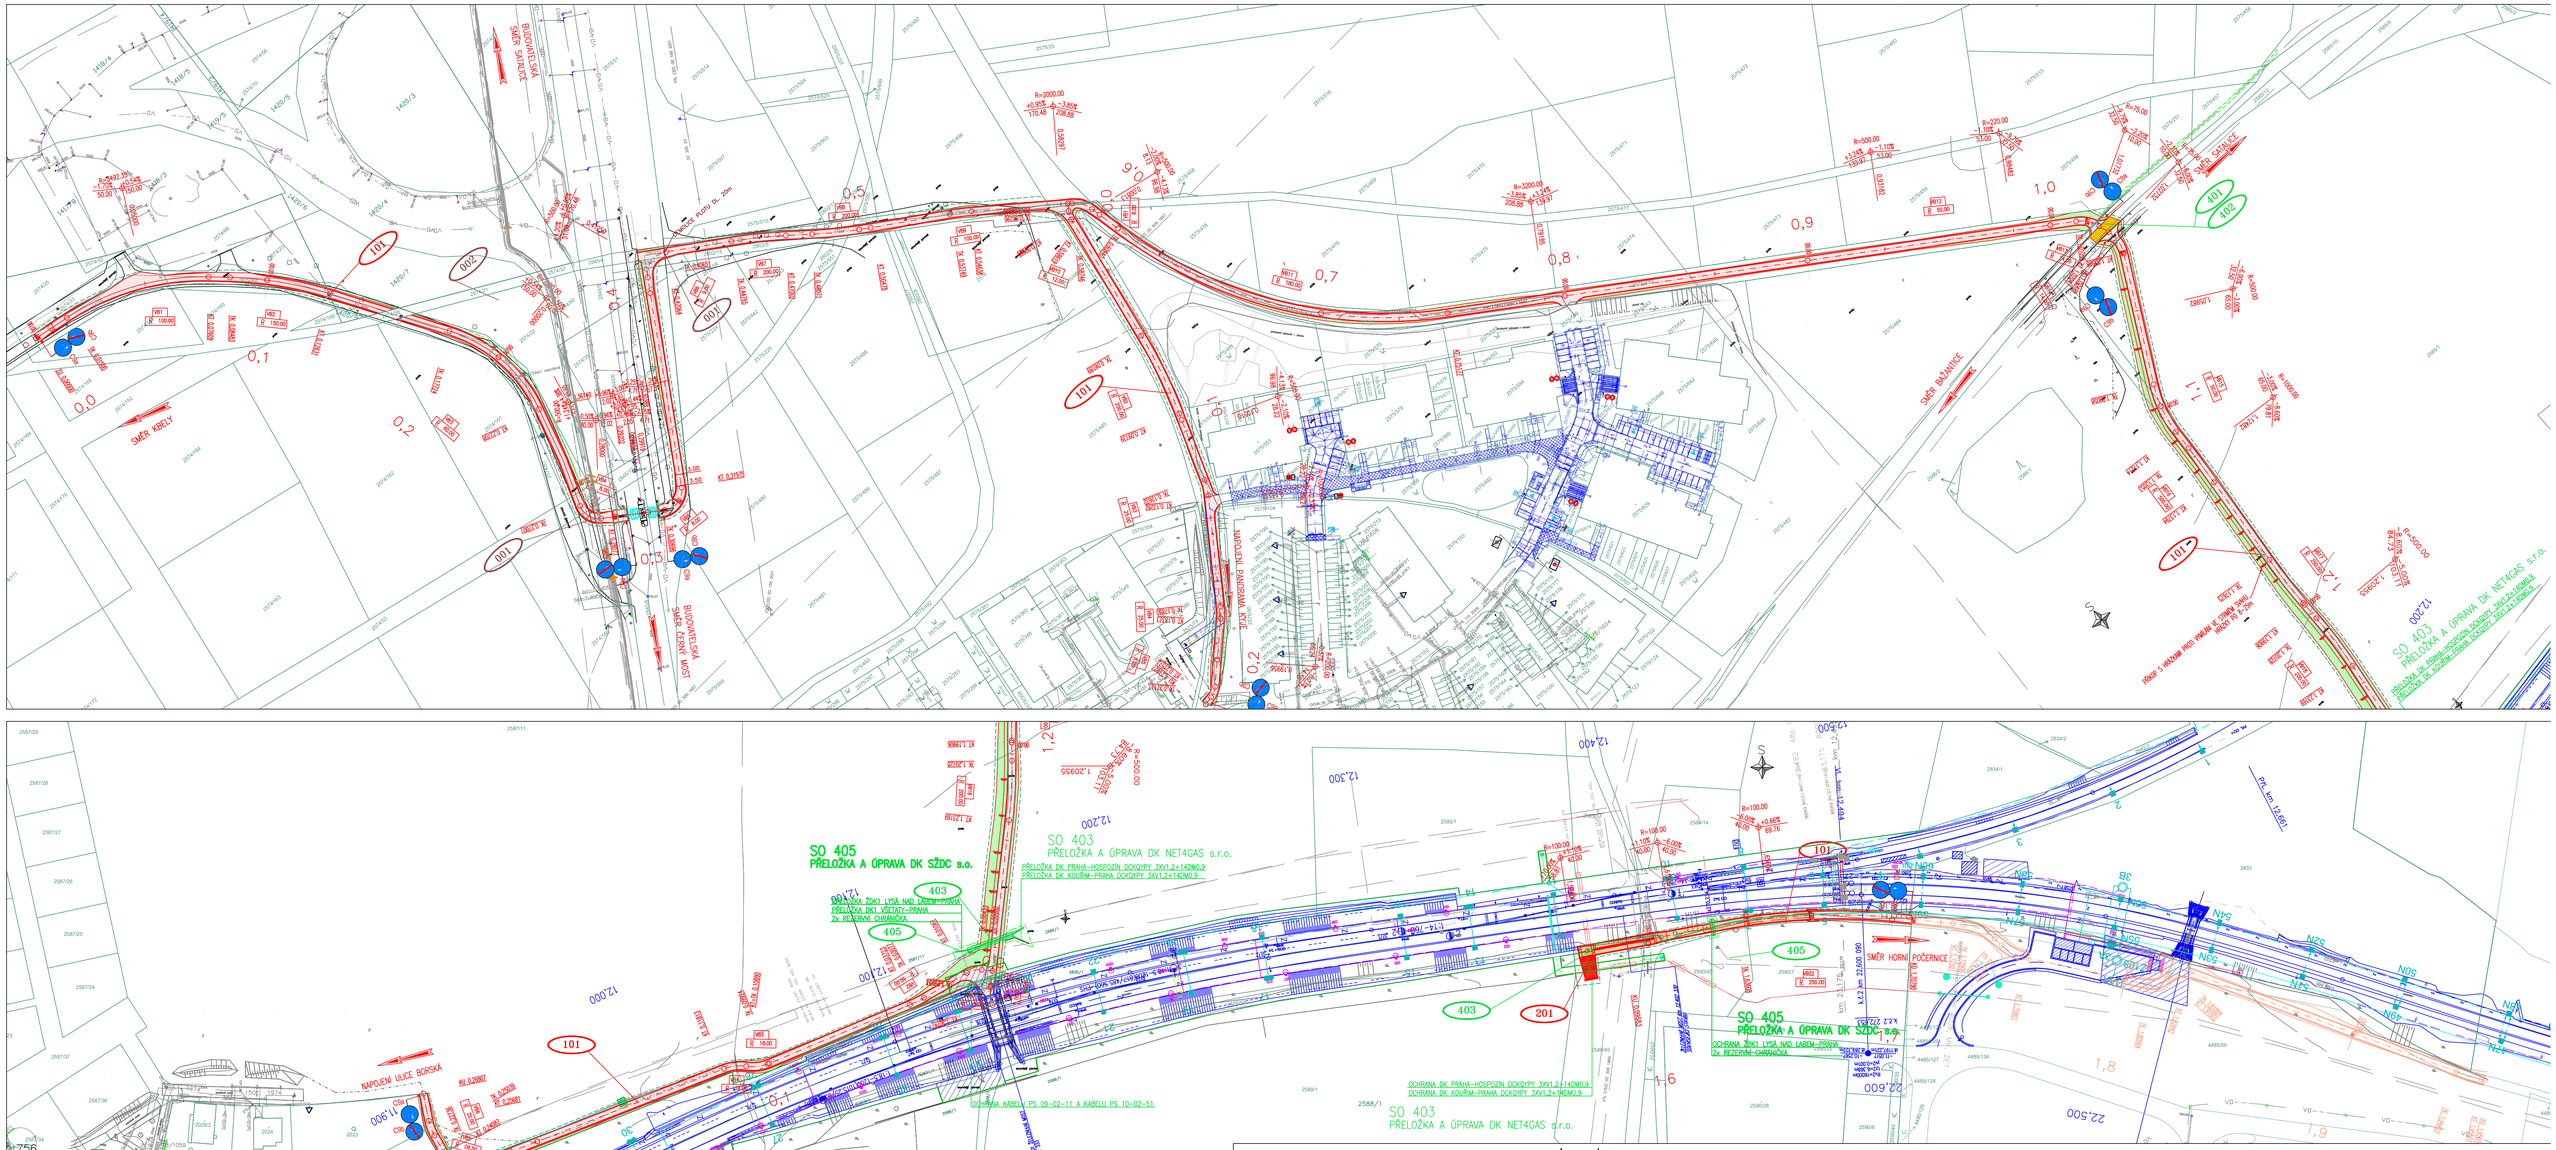

SCHÉMA KLADU:

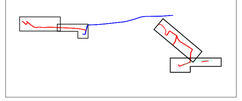

Legenda:

- stávající polohopis
- stávající stav–sloupy, dz, stožáry, vpusti.
- 353.47 stávající výškopis
- 1005/18 \ 553/5 stávající hranice parcel KN
- stávající hranice katastrálních území
- nové navržené hrany
- stávající vodorovné dopr. značení
- nové vodorovné dopr. značení
- trvalý zábor
- dočasný zábor
- plot
- koordinační akce
- navazující investice (SKOM v k.ú. Horní Počernice)
- nový obvod dráhy/stávky dráhy (Správa železnic)

OSTATNÍ:

- 101 číslo stavebních objektů

BAREVNÉ PLOCHY :

- Vozovka
- Nezpevněná krajnice
- Zeleň
- Lávka pro pěší a cyklisty
- Rekonstrukce
- Retenční nádrž
- Stávající zatravňovací tvárnice

SEZNAM STAVEBNÍCH OBJEKTŮ

001	Příprava území
002	Zařízení staveniště
101	Etapa 6.1.
102	Etapa 6.2.
191	Dopravní značení
201	Most přes ul. Ocelkova
202	Most přes ul. Kbelská
401	Zatrubnění optického a metalického kabelu CETIN
402	Zatrubnění optického kabelu Net4gas
403	Přeložka a úprava DK Net4gas
404	Přeložka NN Vodafone
405	Přeložka a úprava DK SŽDC s.o.
801	Vegetační úpravy
811	Rekultivace ploch dočasného záboru

STÁVAJÍCÍ INŽENÝRSKÉ SÍTĚ :

- sdělovací kabely – podzemní
- vodovod – podzemní
- kanalizace – podzemní
- plynovodní potrubí středotlaké – podzemní
- plynovodní potrubí vysokotlaké – podzemní
- teplovod – podzemní
- teplovod – nadzemní
- vedení NN – podzemní
- vedení VN – podzemní
- vedení VN – nadzemní
- veřejné osvětlení – podzemní

NOVÉ INŽ. SÍTĚ :

- sdělovací kabely
- vedení NN
- sdělovací kabely (není součástí DÚR)
- vedení NN (není součástí DÚR)
- kanalizace (není součástí DÚR)
- plynovodní potrubí (není součástí DÚR)
- plynovodní potrubí ruřené (není součástí DÚR)
- ruřené vedení (není součástí DÚR)
- veřejné osvětlení (není součástí DÚR)

Souřadnicový systém JTSK — Výškový systém Bpv

PUDIS — projektová, průzkumná a konzultační společnost
PUDIS a.s., Podbabská 1014/20, 160 00 Praha 6
tel.: +420 267 004 111, www.pudis.cz, info@pudis.cz

Vypracoval: Ing. Daniel Dudík	Hlavní inženýr projektu: Ing. Daniel Dudík	Investor: Praha 14, Bratří Venclíků 1073/8, 198 00 Praha 14
	Vedoucí oddělení: Ing. Jan Vlček	
Odpovědný projektant: Ing. Daniel Dudík	Ředitel společnosti: Ing. Martin Höfler	
Číslo zakázky: D–17–041	Datum: 07/2020	

Akce: Severovýchodní pražská cyklomagistrála – 6. etapa

Příloha: Situace – etapa 6.1.	Měřítko: 1:1000	Formát: 10x A4
	Stupeň: DÚR	Souprava:
	Číslo přílohy: C.3.1.	